


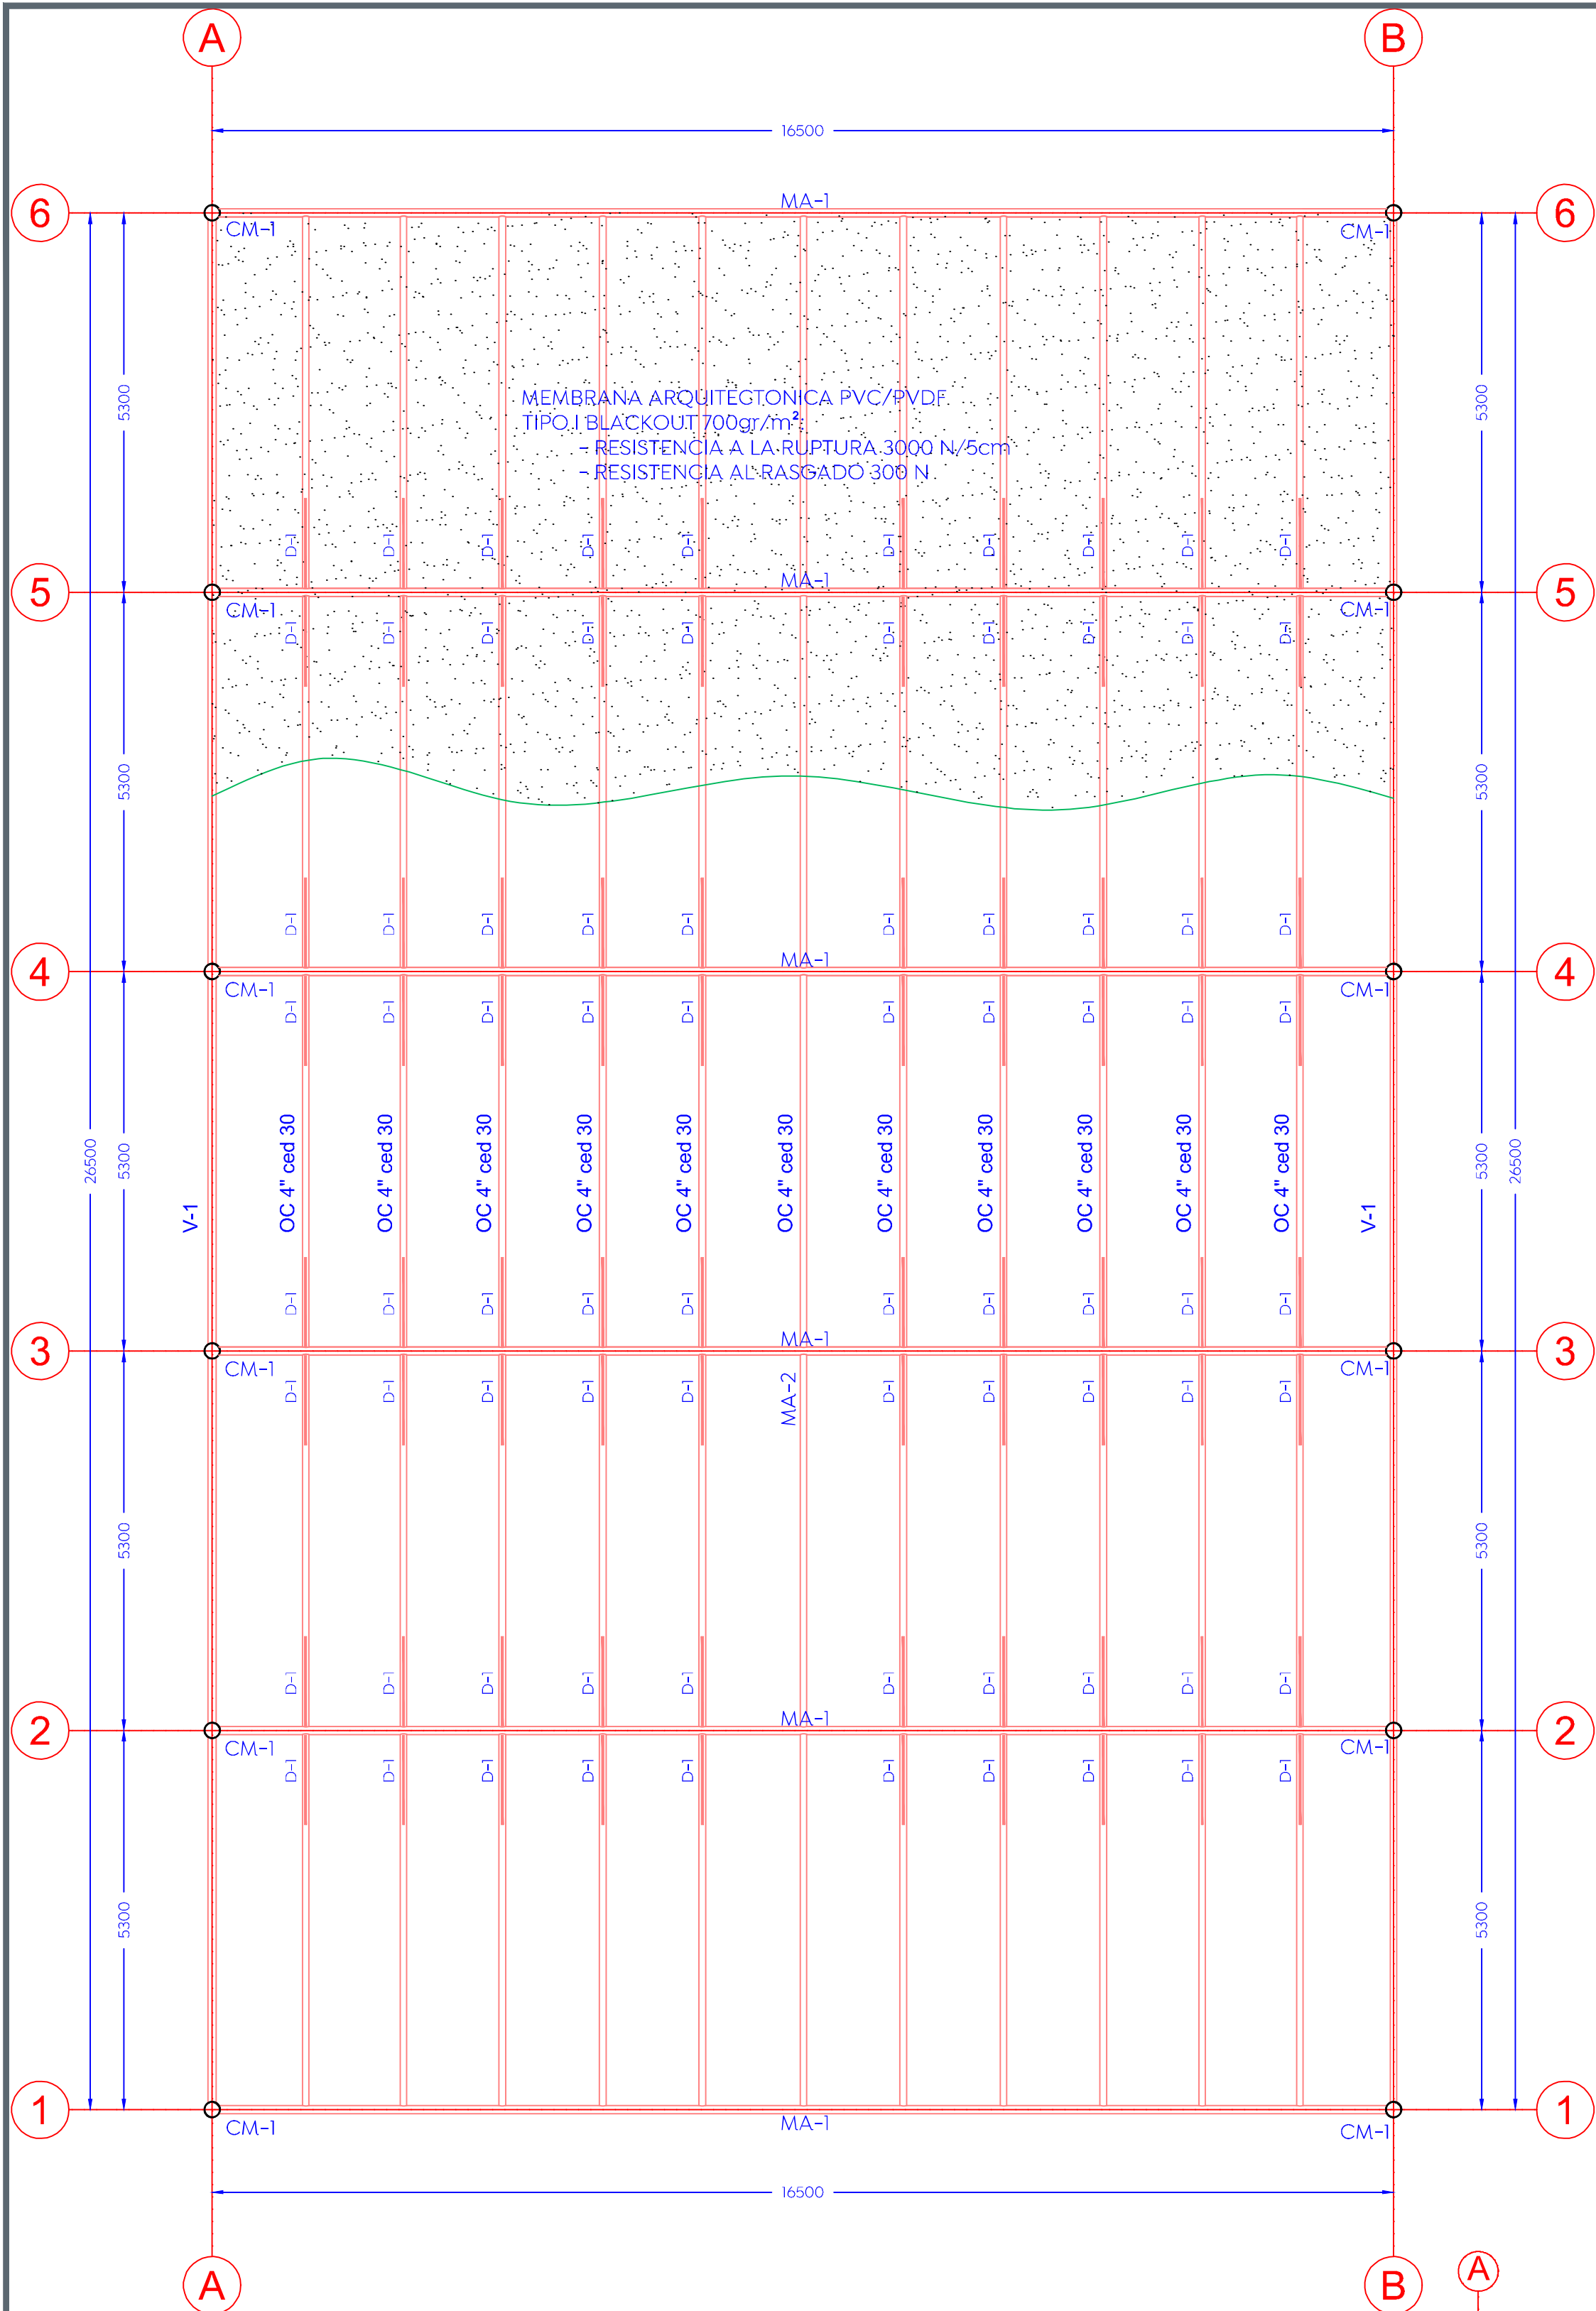


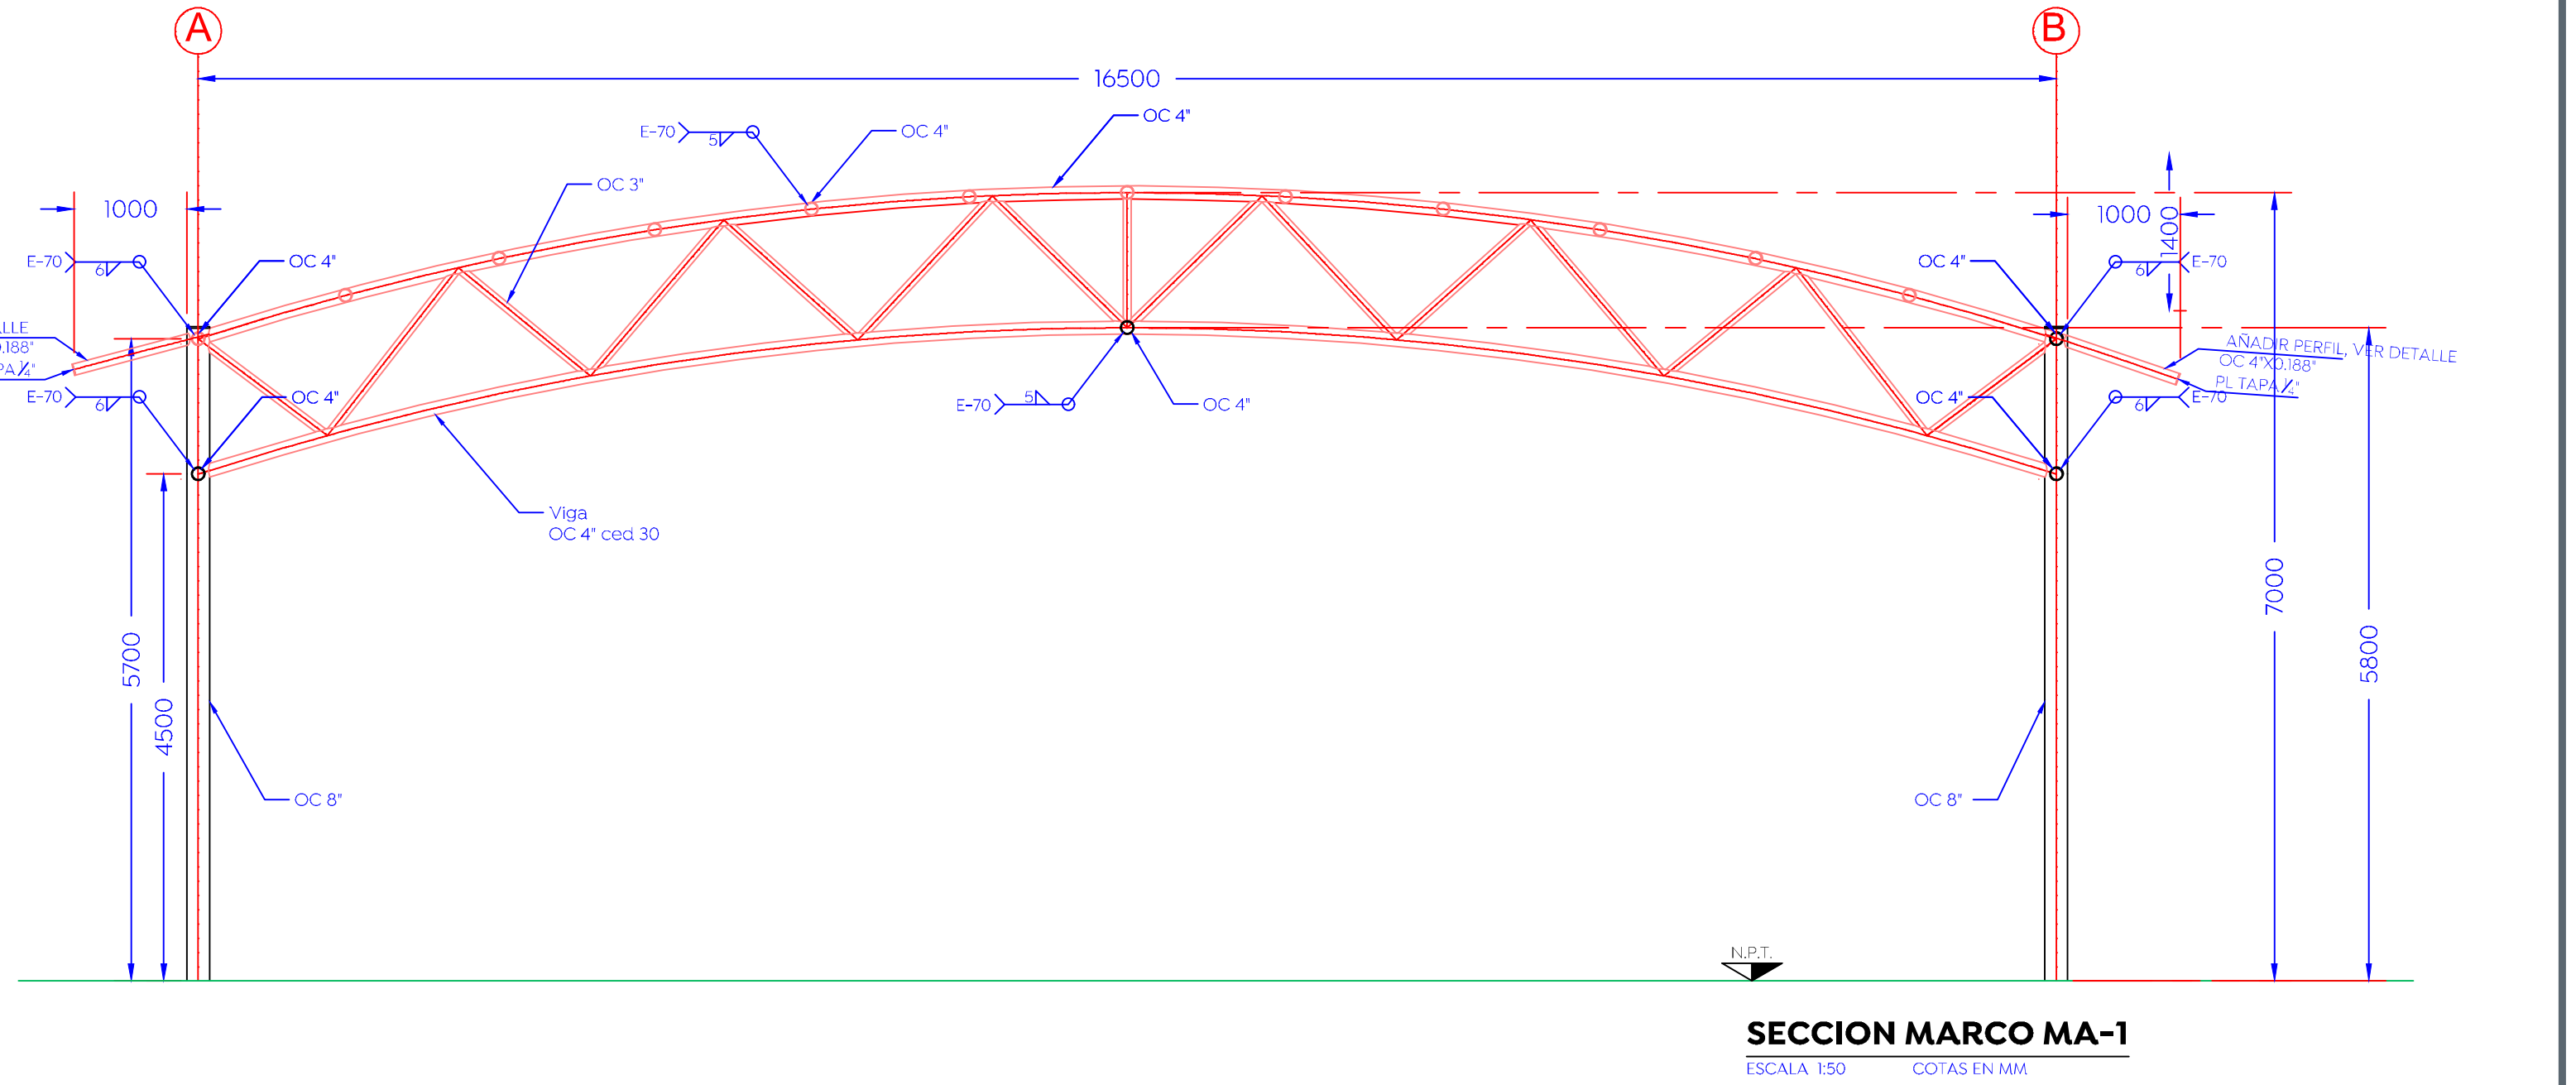

PLANTA ESTRUCTURAL DE CUBIERTA
ESCALA: 1/75 COTAS EN MM

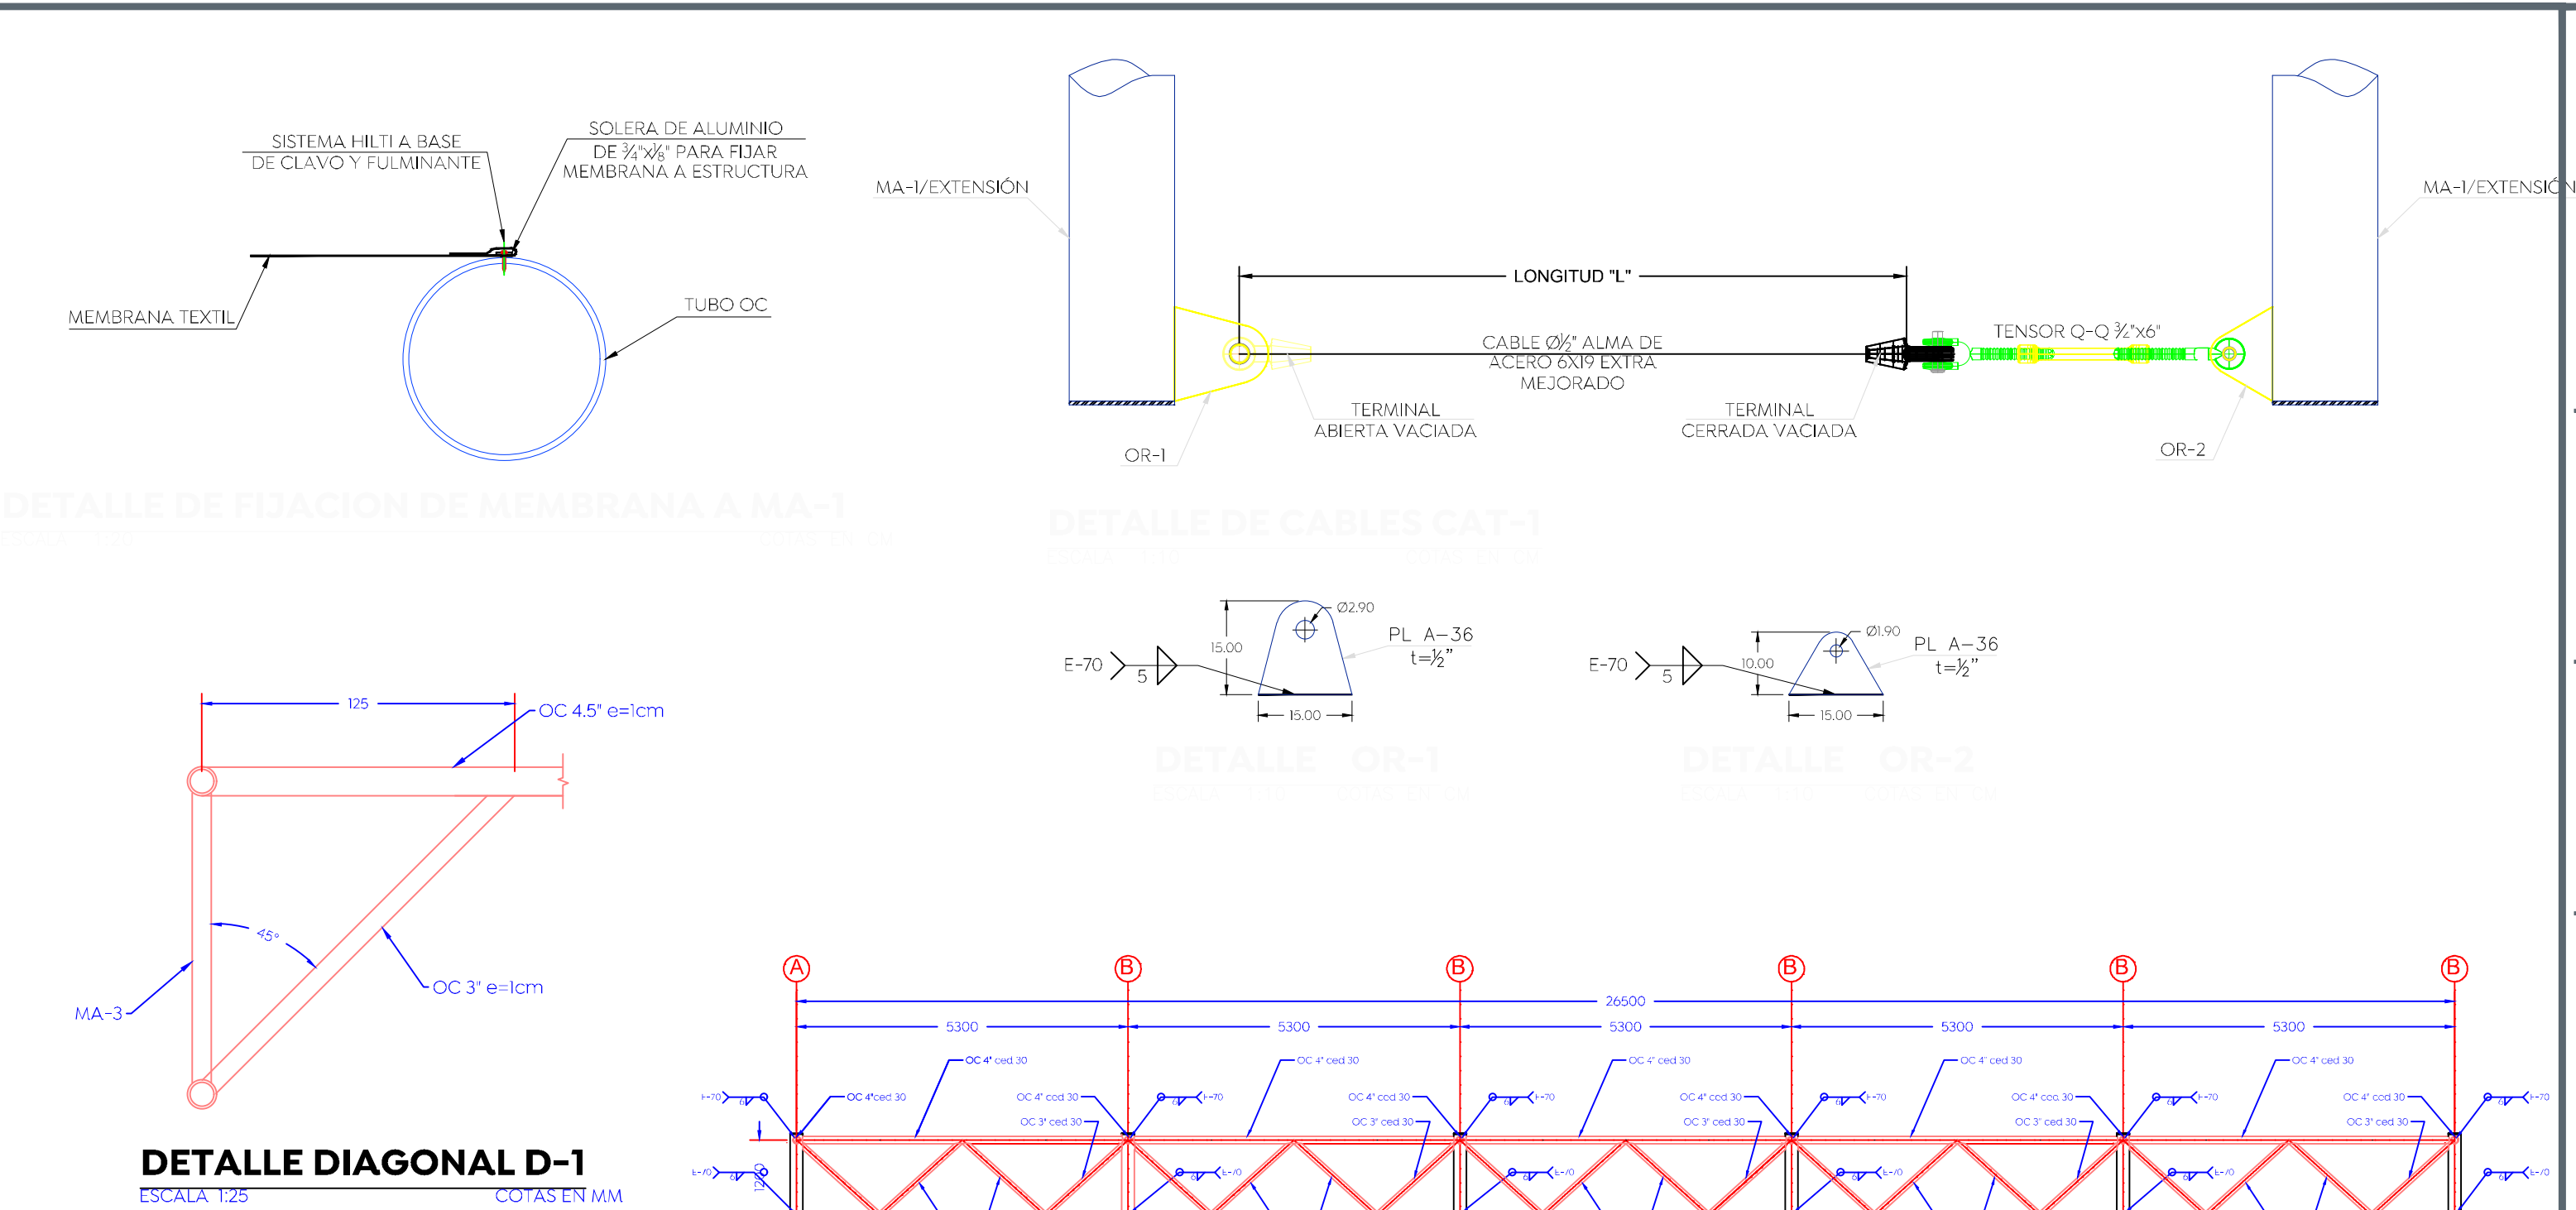

SECCION MARCO MA-1
ESCALA: 1/50 COTAS EN MM

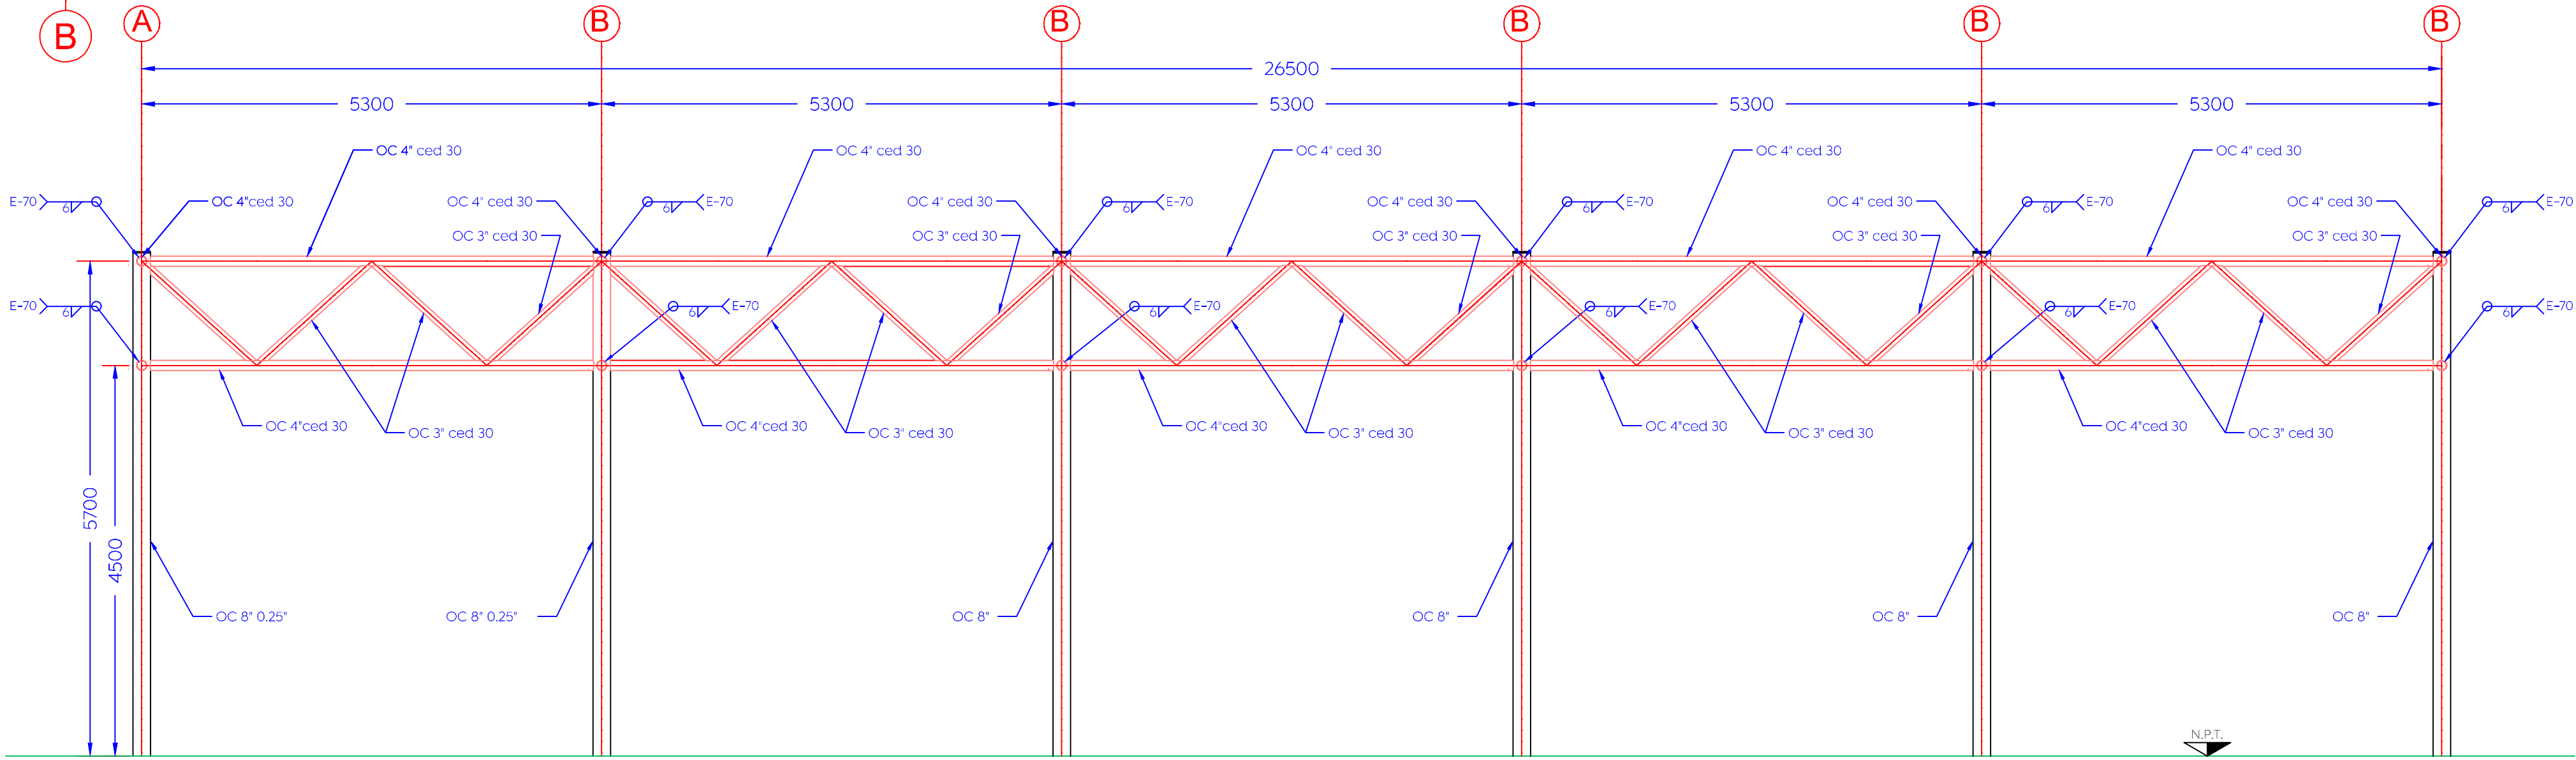

SECCION VIGA V-1
ESCALA: 1/50 COTAS EN CM

Gobierno de Zapopan
niños niños

Obras Públicas e Infraestructura
Gestión Integral de la Ciudad

Macrolocalización:

Microlocalización:

Especificaciones:

Aplicación de pintura color blanco de esmalte 100 mate comex o similar, en estructura metálica, lijado de pintura existente, limpieza de perfiles y aplicación de esmalte de recubrimiento a 4 milésimas de espesor, trabajo terminado a dos manos.

Nombre del proyecto:
Estructuras con lonera, rehabilitación de cancha de usos múltiples, patio cívico, accesibilidad universal, banquetas, cruces peatonales y obras complementarias en la Primaria José María Morelos y Pavón (T.M), clave 140PR35071, Primaria Juan Escutia (T.V), clave 140PR3660C, calle Playa de Hornos, colonia Primavera Norte, y Primaria Tierra y Libertad (T.M), clave 140PR35992, Primaria Emiliano Zapata (T.M), clave 140PR35382, Av. Guadalupe Victoria, colonia Lomas del Refugio, Municipio de Zapopan, Jalisco.

Contenido del plano:
Planta de cubierta y alzado estructural, escuela Tierra y Libertad.

No. Contrato:
DOP-MUN-RM-IE-LP-089-2022.

Director de Obras Públicas e Infraestructura:
Ing. Ismael Jáuregui Castañeda

Jefe de la Unidad de Estudios y Proyectos:
Arq. Edwin Aguilar Escatel

Jefe de área:
Arq. Angela Jazmin Vargas Olmedo

Empresa:
GUISHI CONSTRUCCIONES SA DE CV

Ubicación:
Col. Nombre de colonia, Zapopan, Jalisco

Fecha: Junio 2022
Escala: Indicada
Cotas: Metros
Clave: EE-TYL-ES