






Macrolocalización:
 Microlocalización:
 Especificaciones:
 Pintura en estructura: primer anticorrosivo y terminado en esmalte 100 mate, color blanco.

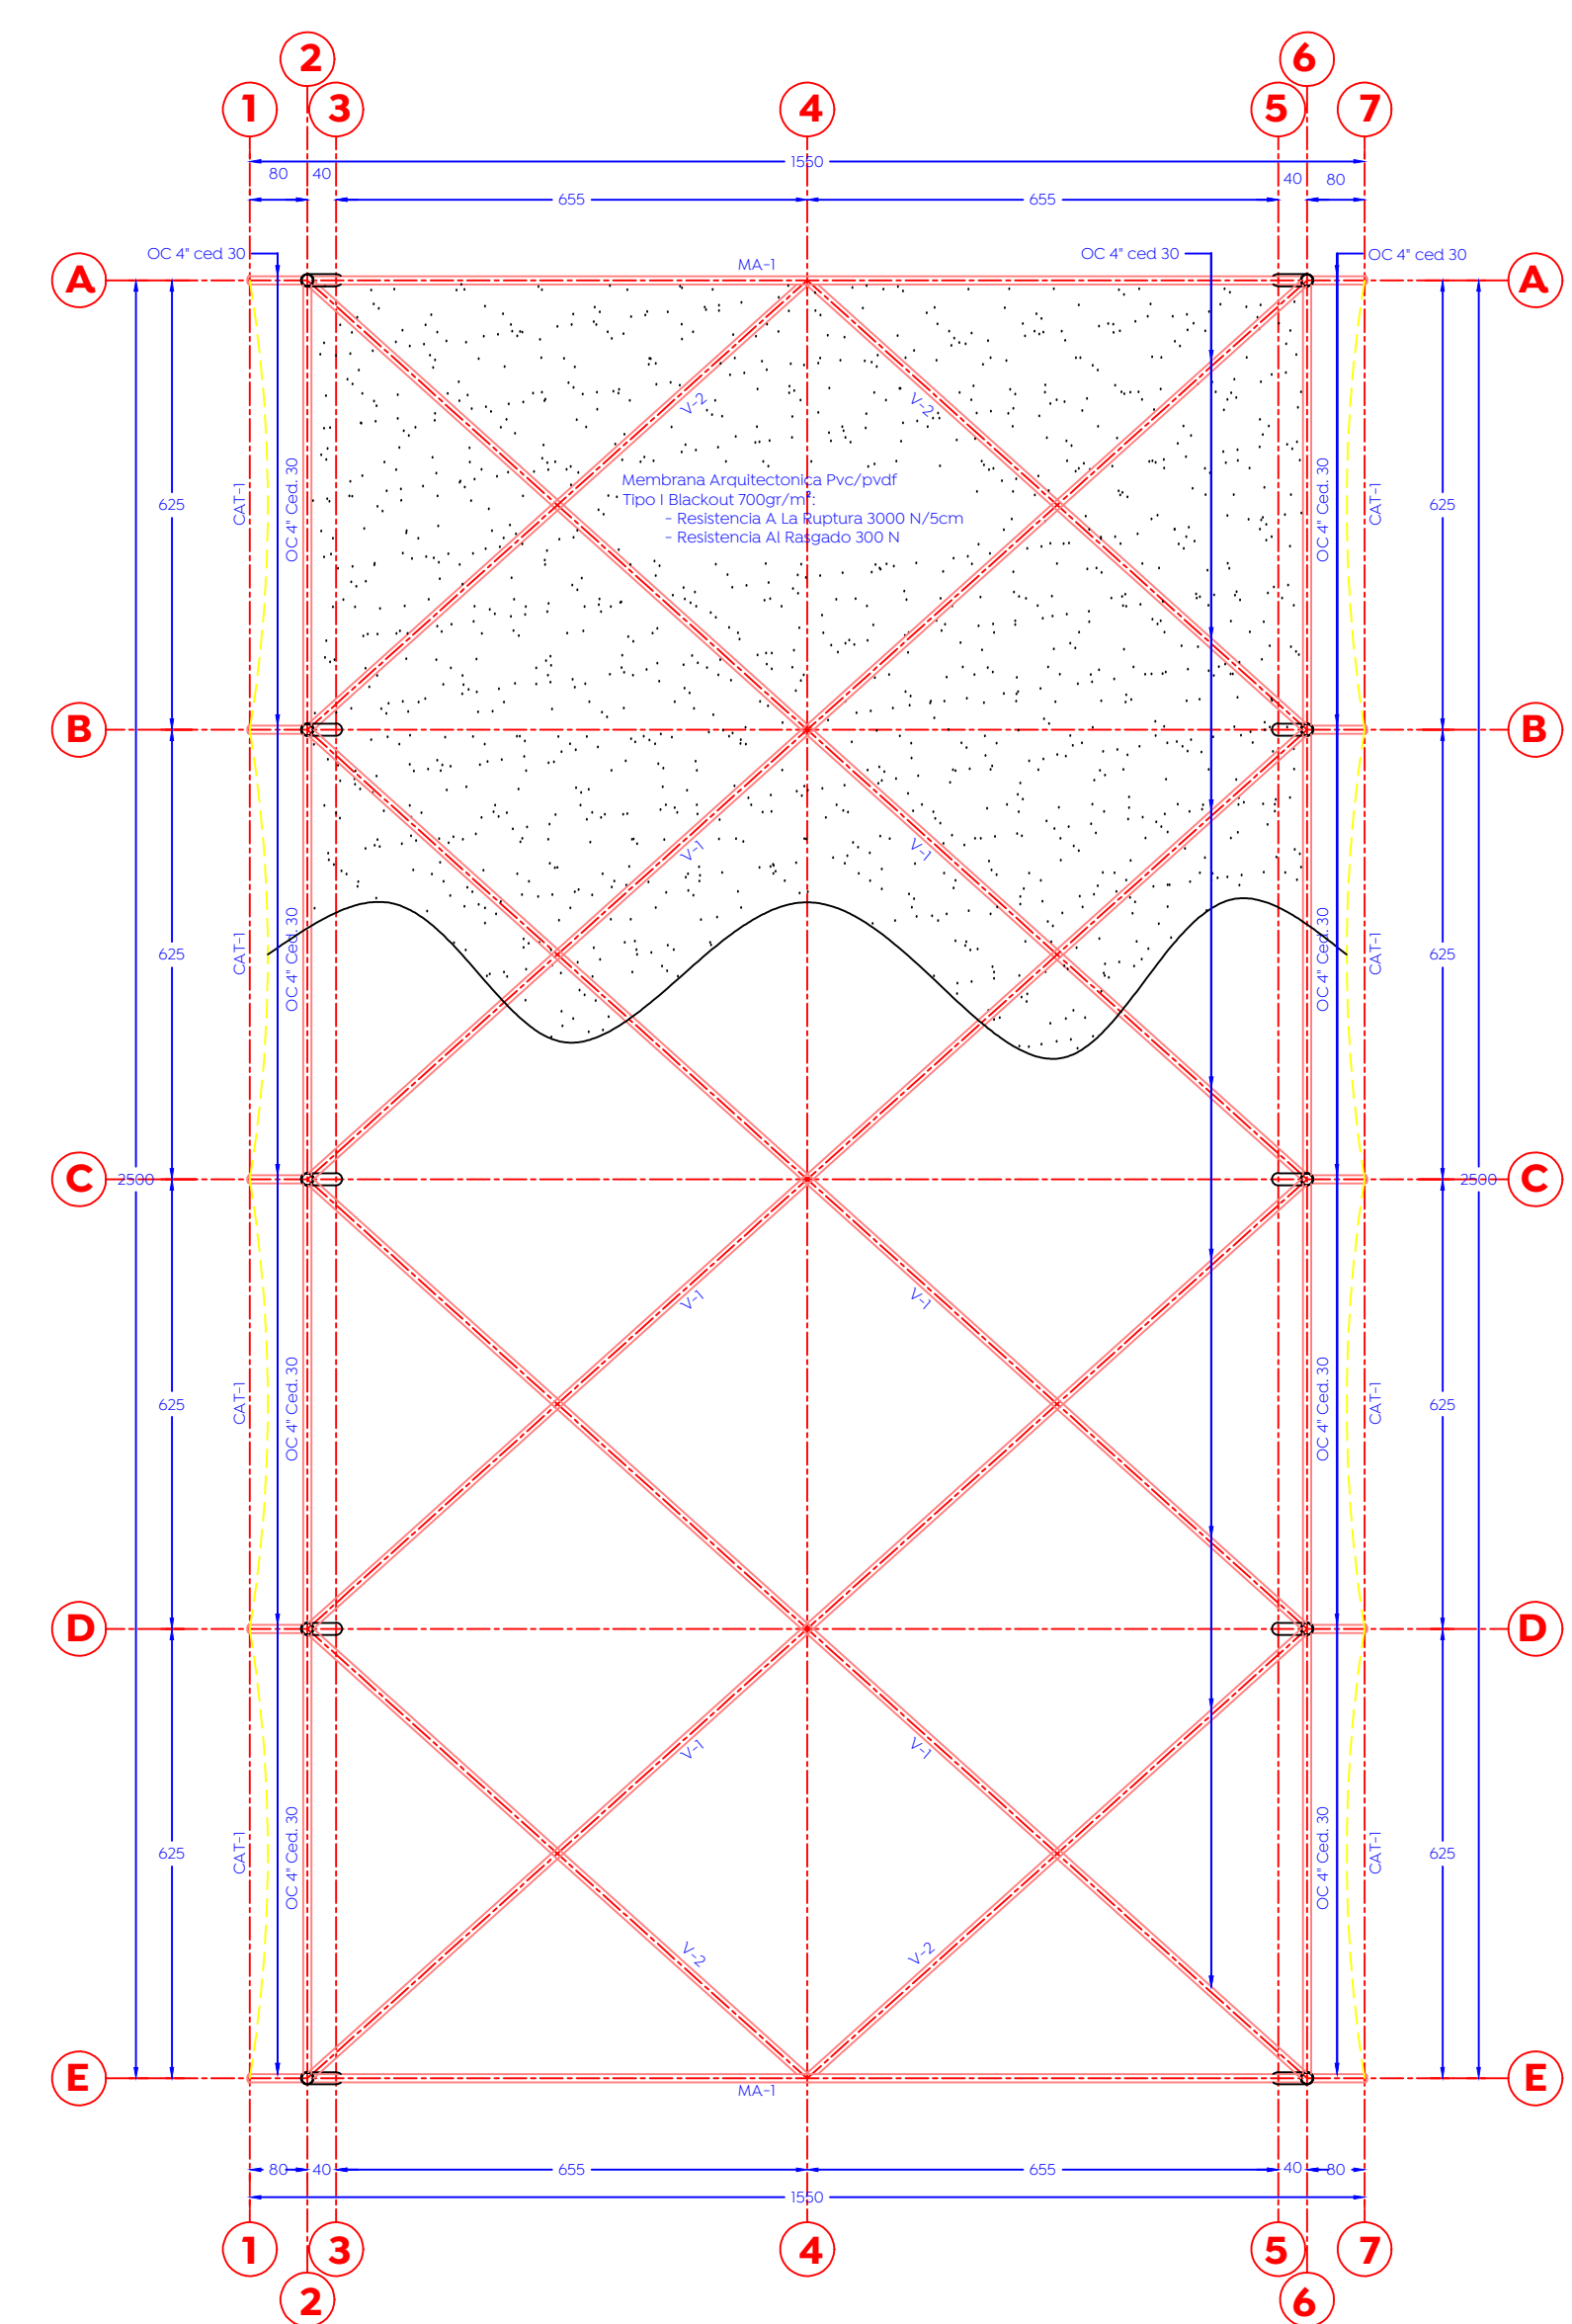


01 Planta estructural de cubierta
 Cm 1:100

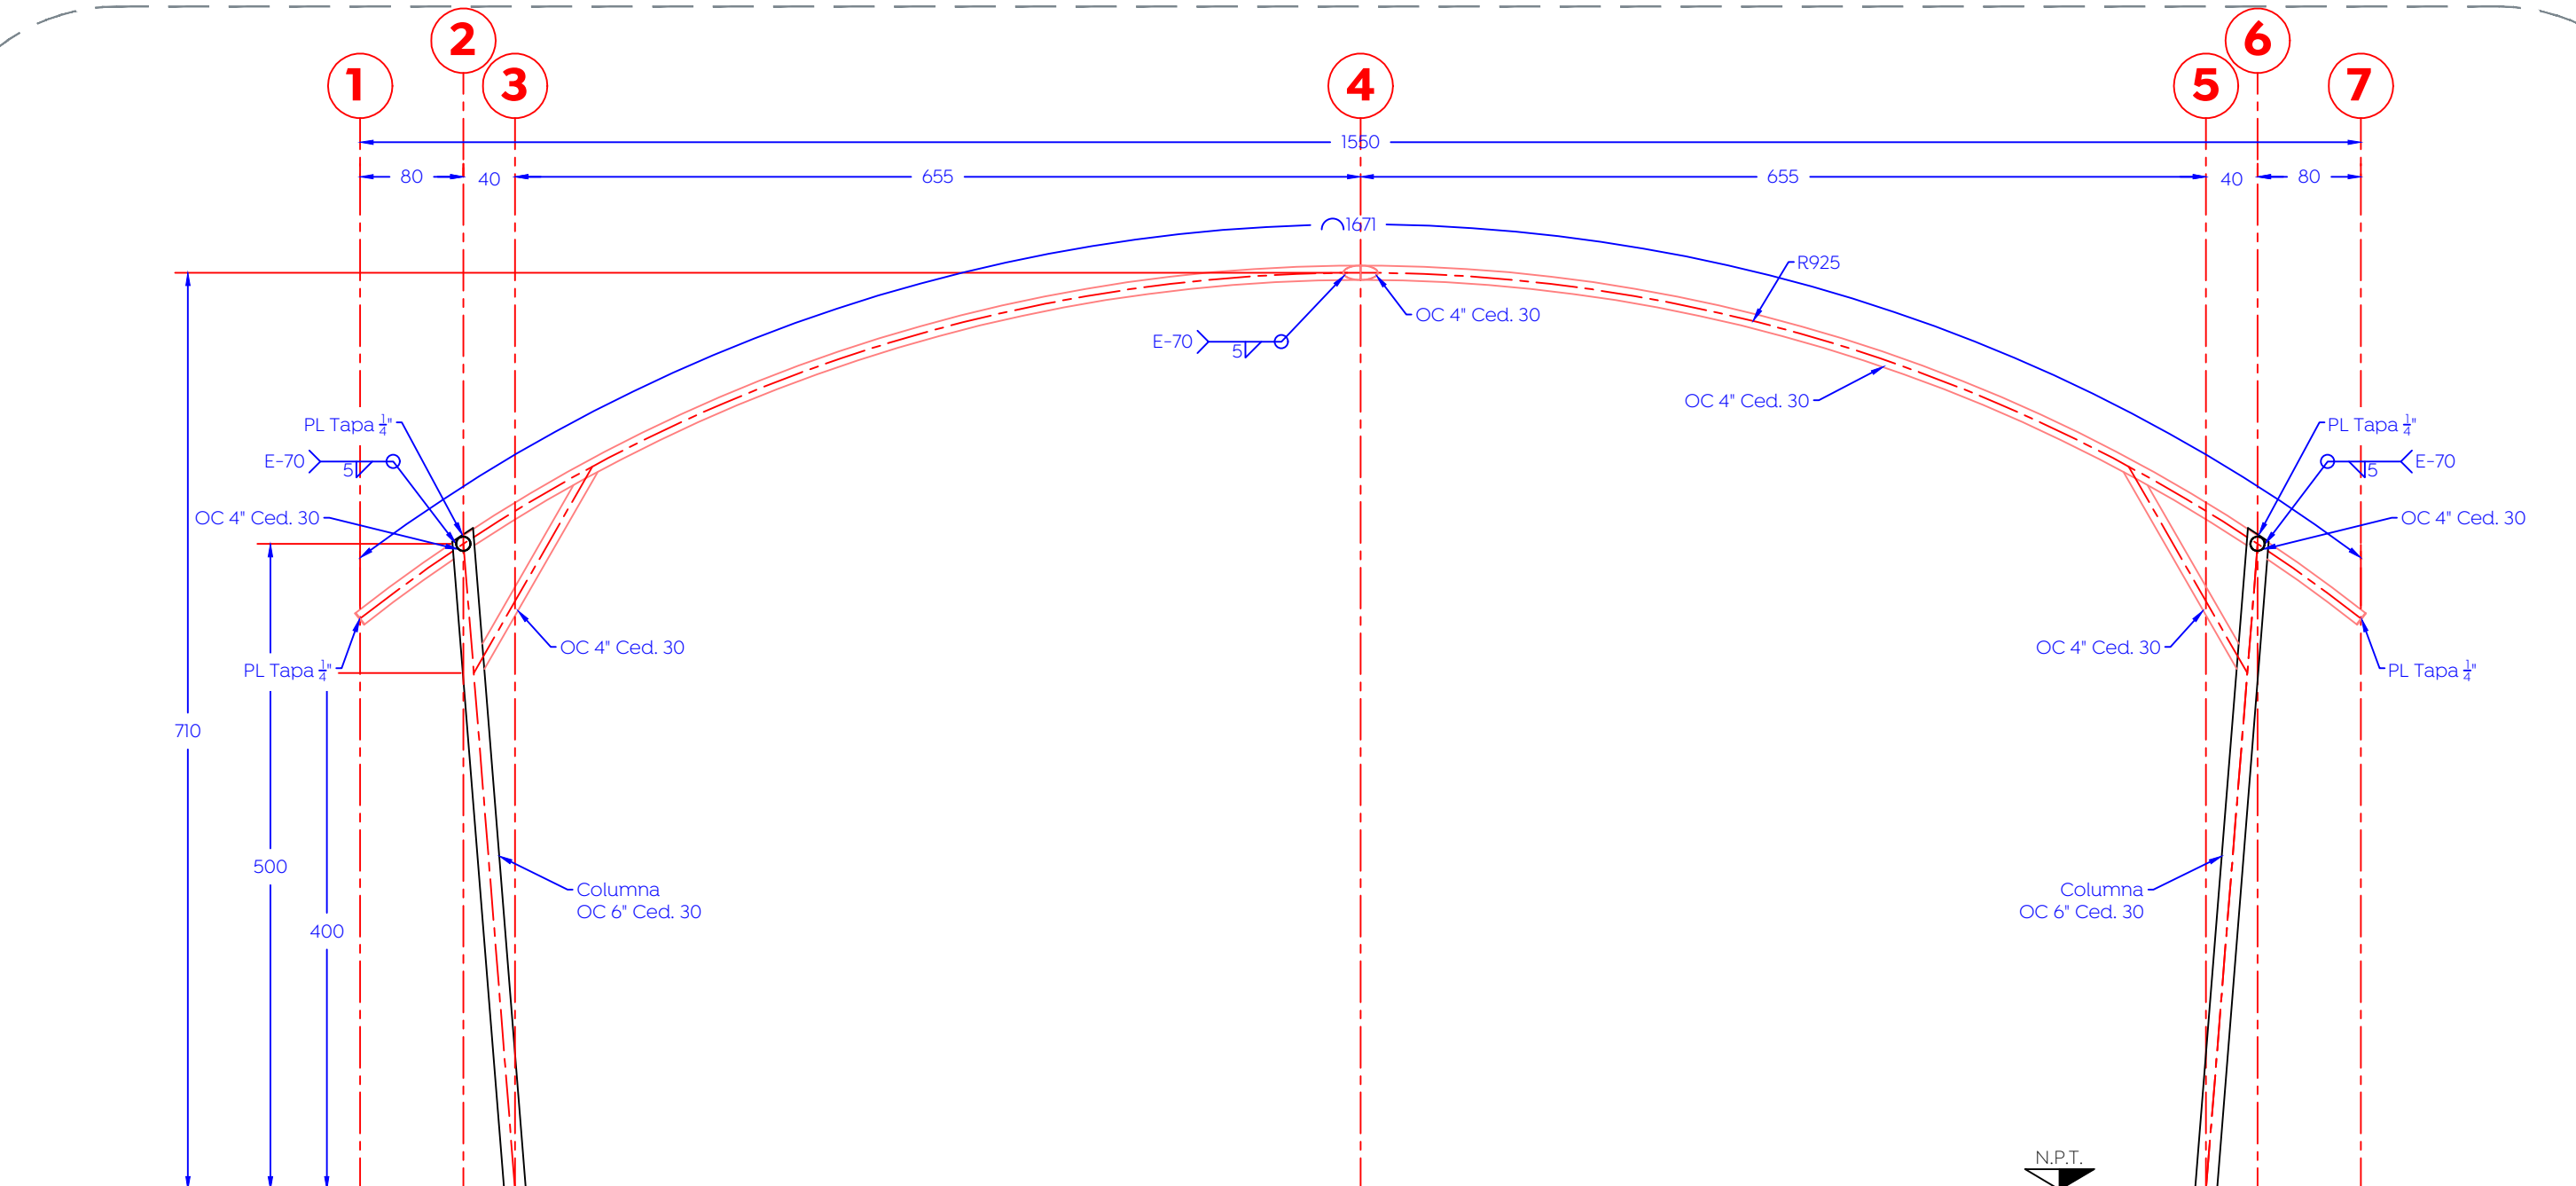

02 Sección marco MA-1
 Cm 1:50

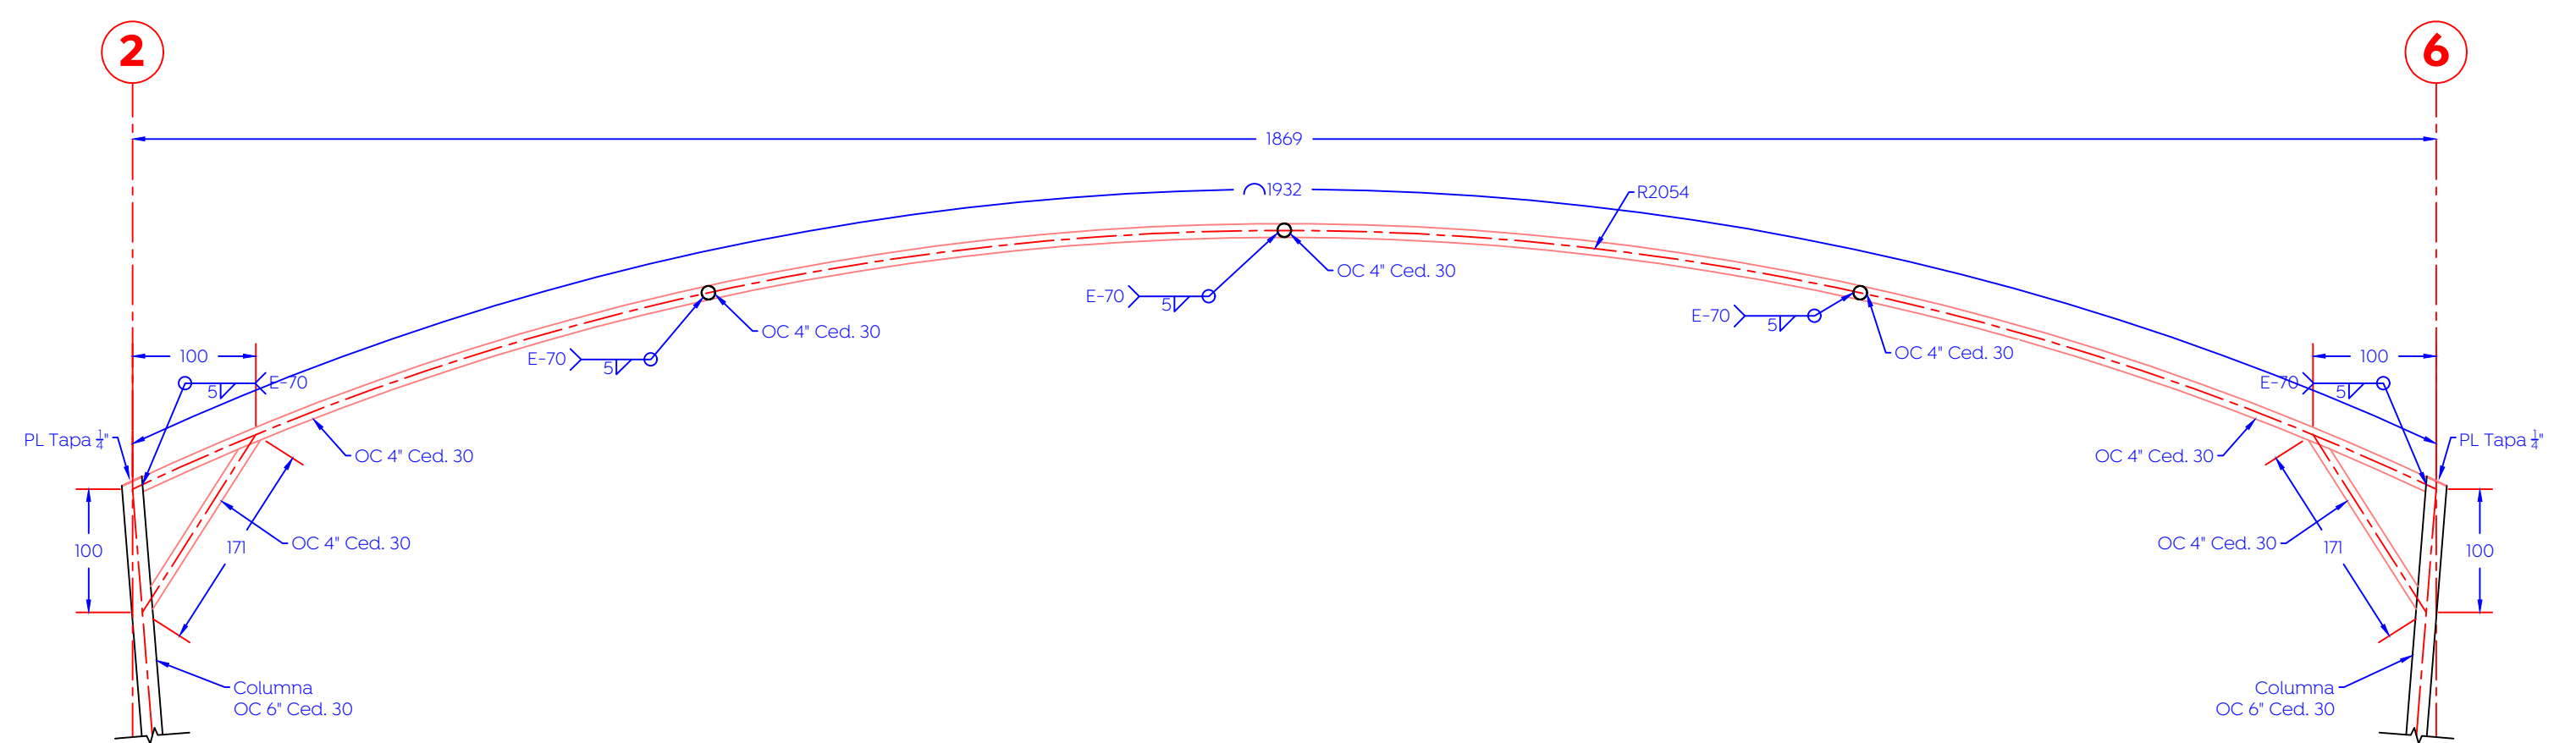

03 Sección viga V-1
 Cm 1:50

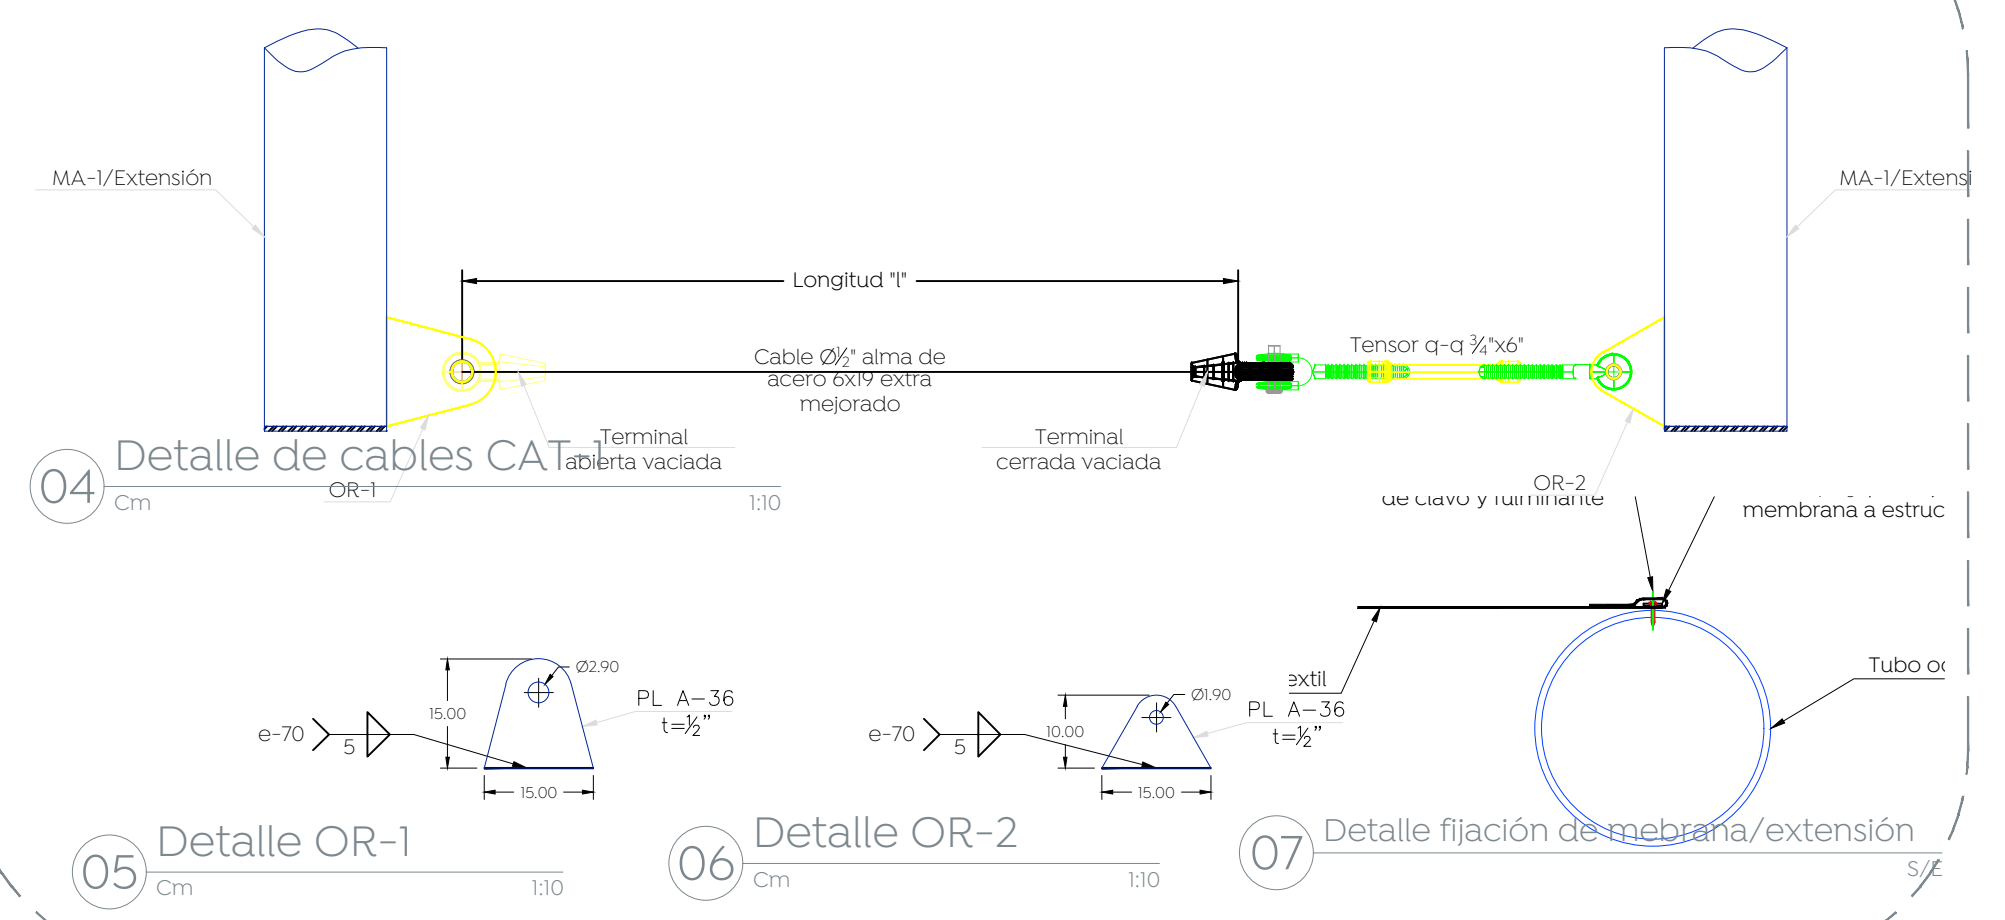


04 Detalle de cables CA
 Cm 1:10


05 Detalle OR-1
 Cm 1:10

06 Detalle OR-2
 Cm 1:10

07 Detalle fijación de membrana/ extensión
 Cm 1:10

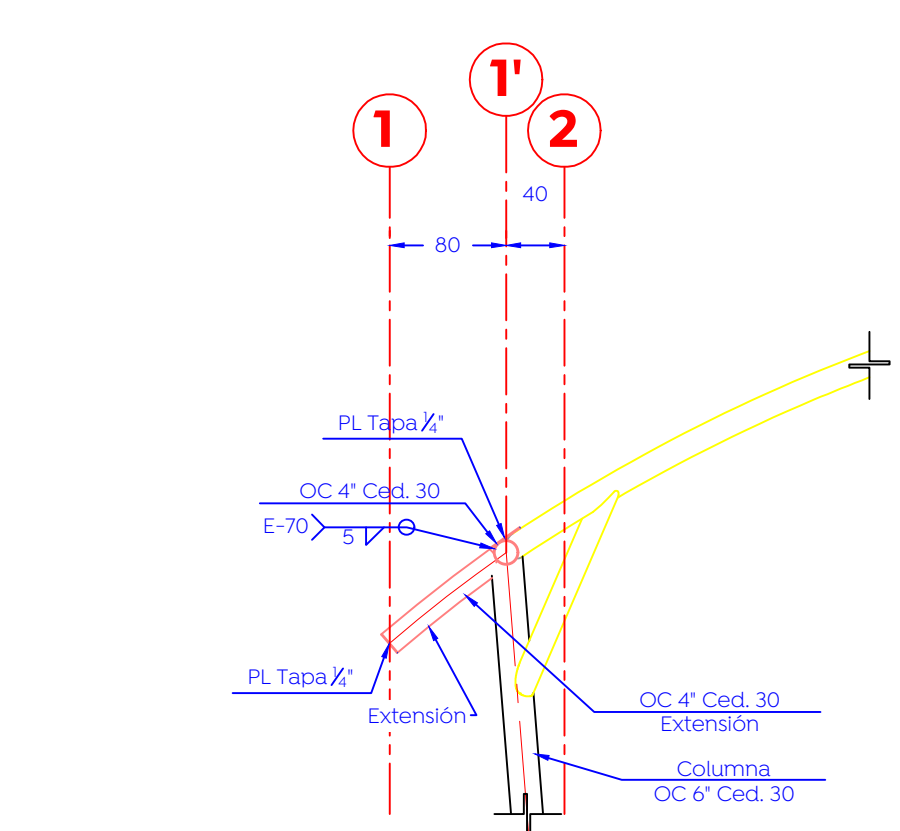

08 Sección extensión Eje B- Eje D
 Cm 1:50

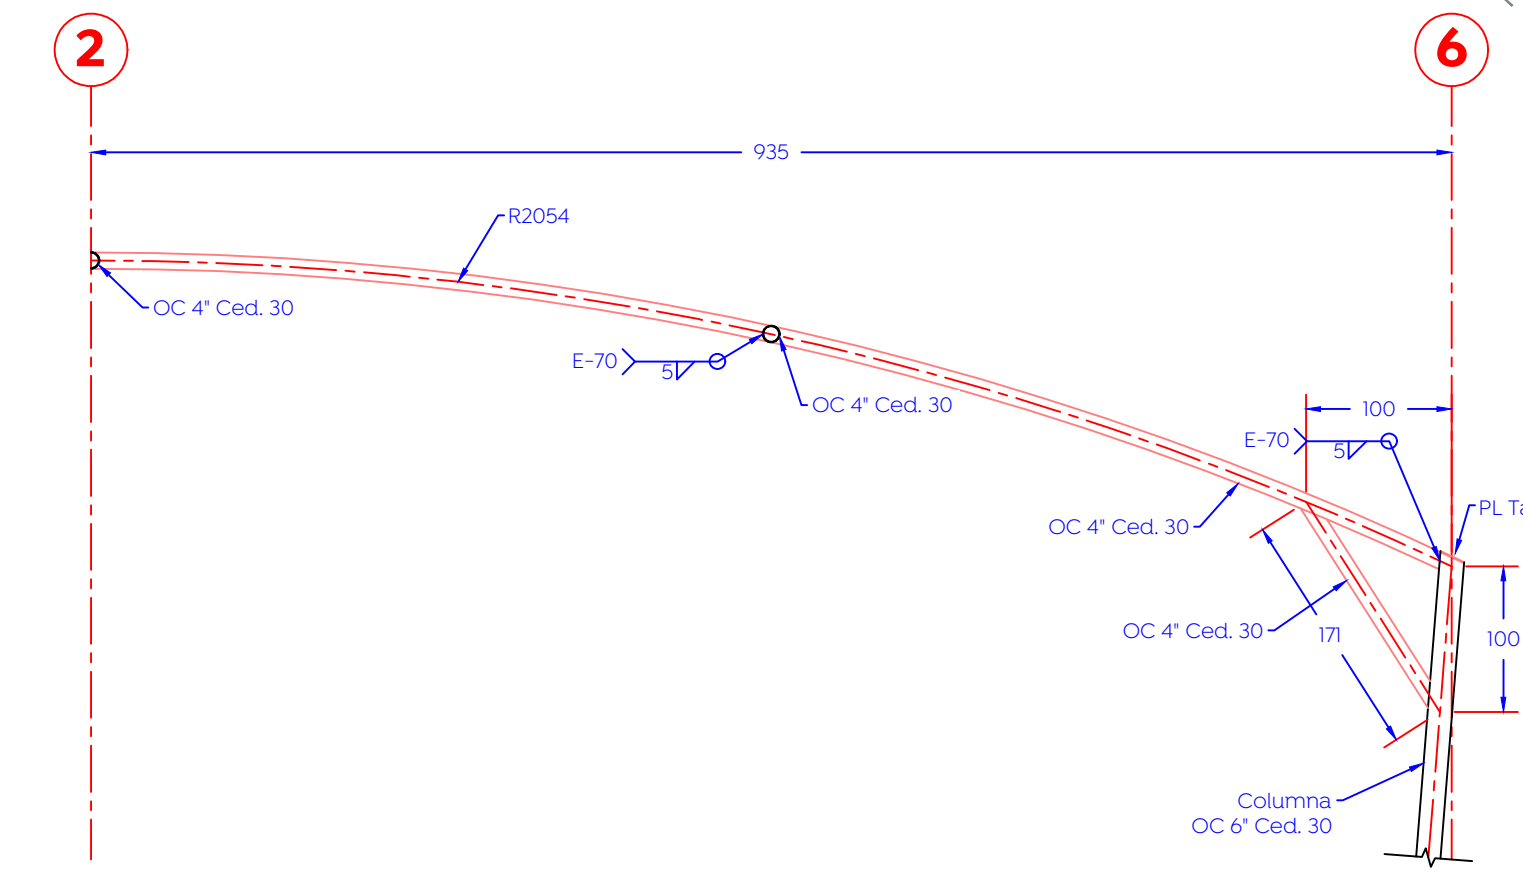

09 Sección viga V-2
 Cm 1:50

Nombre del proyecto:
 Estructuras con lonas, rehabilitación de cancha de usos múltiples, patio chivo, accesibilidad universal, banquetas, cruces peatonales y obras complementarias en la Primaria Enrique C. Rébsamen (7/A), clave HEPRI016 (7/V), clave HEPRI017 (7/V), Paseo de los Niños, colonia Tabachines, y Primaria República Mexicana (7/A), clave HEPRI040 (7/V), clave HEPRI041 (7/V), calle 16 de Septiembre, colonia Centro, Municipio de Zapopan, Jalisco

Contenido del plano:
 Escuela Primaria Enrique C. Rébsamen
 Planta Estructural de Cubierta y Detalles.

No. Contrato:
 DOPI-MUN-RM-IE-LP-087-2022

Director de Obras Públicas e Infraestructura:
 Ing. Ismael Jáuregui Castañeda

Jefe de la Unidad de Estudios y Proyectos:
 Arq. Edwin Aguilar Escatel

Jefe de Área:
 Arq. Angela Jazmin Vargas Olmedo

Responsable del proyecto:
 Arq. Julio César Robles Ríos

Empresa:
 GUSHI
 GUSHI CONSTRUCCIONES SA DE CV

Proyectista:
 Ing. Ramón González Suárez

Ubicación:
 Morelos 59, Santa Lucía, 45200 Tesislán, Jal.

Fecha: Junio 2021
 Escala: Indicada
 Cotas: Cms Clave:
 EE-ER-ES-02