



- Alcances generales:
- A Preliminares
 - B Nivelación de cajas de válvulas y pozos de visita.
 - C Pavimento asfáltico Bacheo profundo, bacheo superficial, nivelaciones y construcción de carpeta asfáltica.
 - D Señalética, horizontal y vertical.

Simbología

-  Rasante
-  Cadenamiento @ 20 m
-  Eje geométrico
-  Límite de predio
-  Banqueta
-  Cenefa
-  Guarrión
-  Reubicar postes Telmex (8)

Nota:
 3 # de detalle
 6 # de plano

Cuadro de áreas (3 tramos)	
Conceptos	CANT.
Trazo y nivelación	5,198.33 m ²
Bacheo profundo	10.00 m ³
Bacheo Superficial	66.00 ton
Nivelación con mezcla asfáltica	5,300.83 m ²
Carpeta asfáltica de 5 cm.	8,198.33 m ²
Nivelación de pozos de visita.	23.00 pzas
Nivelación de c. de válvulas.	2.00 pzas

Nombre del proyecto:
 Pavimentación y Rehabilitación de pavimento asfáltico de las calles Santa Paula, San Isidro y de la Av. Hidalgo / calle Juan Vera, San Estebán y obras complementarias.

Contenido del plano:
Planta, sección tipo, estructura de pavimento y nivelación de pozos de visita. (C.Hidalgo)

No. Contrato:
 DOPI-MUN-R33-PAV-CI-072-2022


Director de Obras Públicas e Infraestructura:
Ing. Ismael Jáuregui Castañeda

Jefe de la Unidad de Estudios y Proyectos:
Arq. Edwin Aguilar Escatrel


Jefe de Área:
Inar. Norberto Esaú Romero Joya Responsable del proyecto:
Inar. Norberto Esaú Romero Joya

Ubicación:
Col. San Esteban, Zapopan, Jalisco

Fecha: abril 2022
 Escala: Indicada
 Acotaciones: Metros
ARQ-01

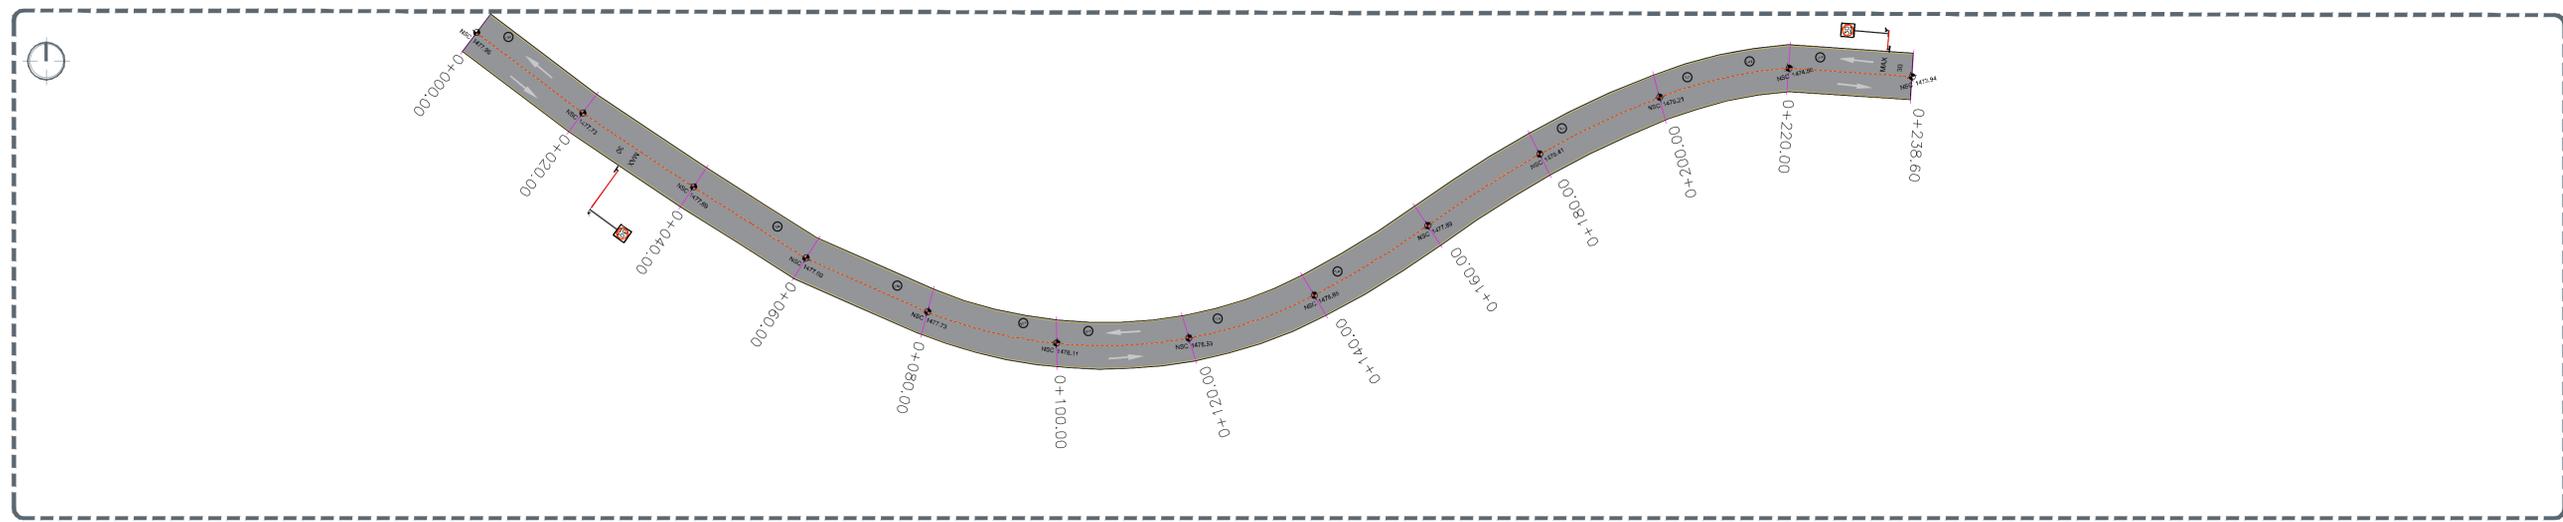


1 Planta general tramo 1
 Escala 1:500

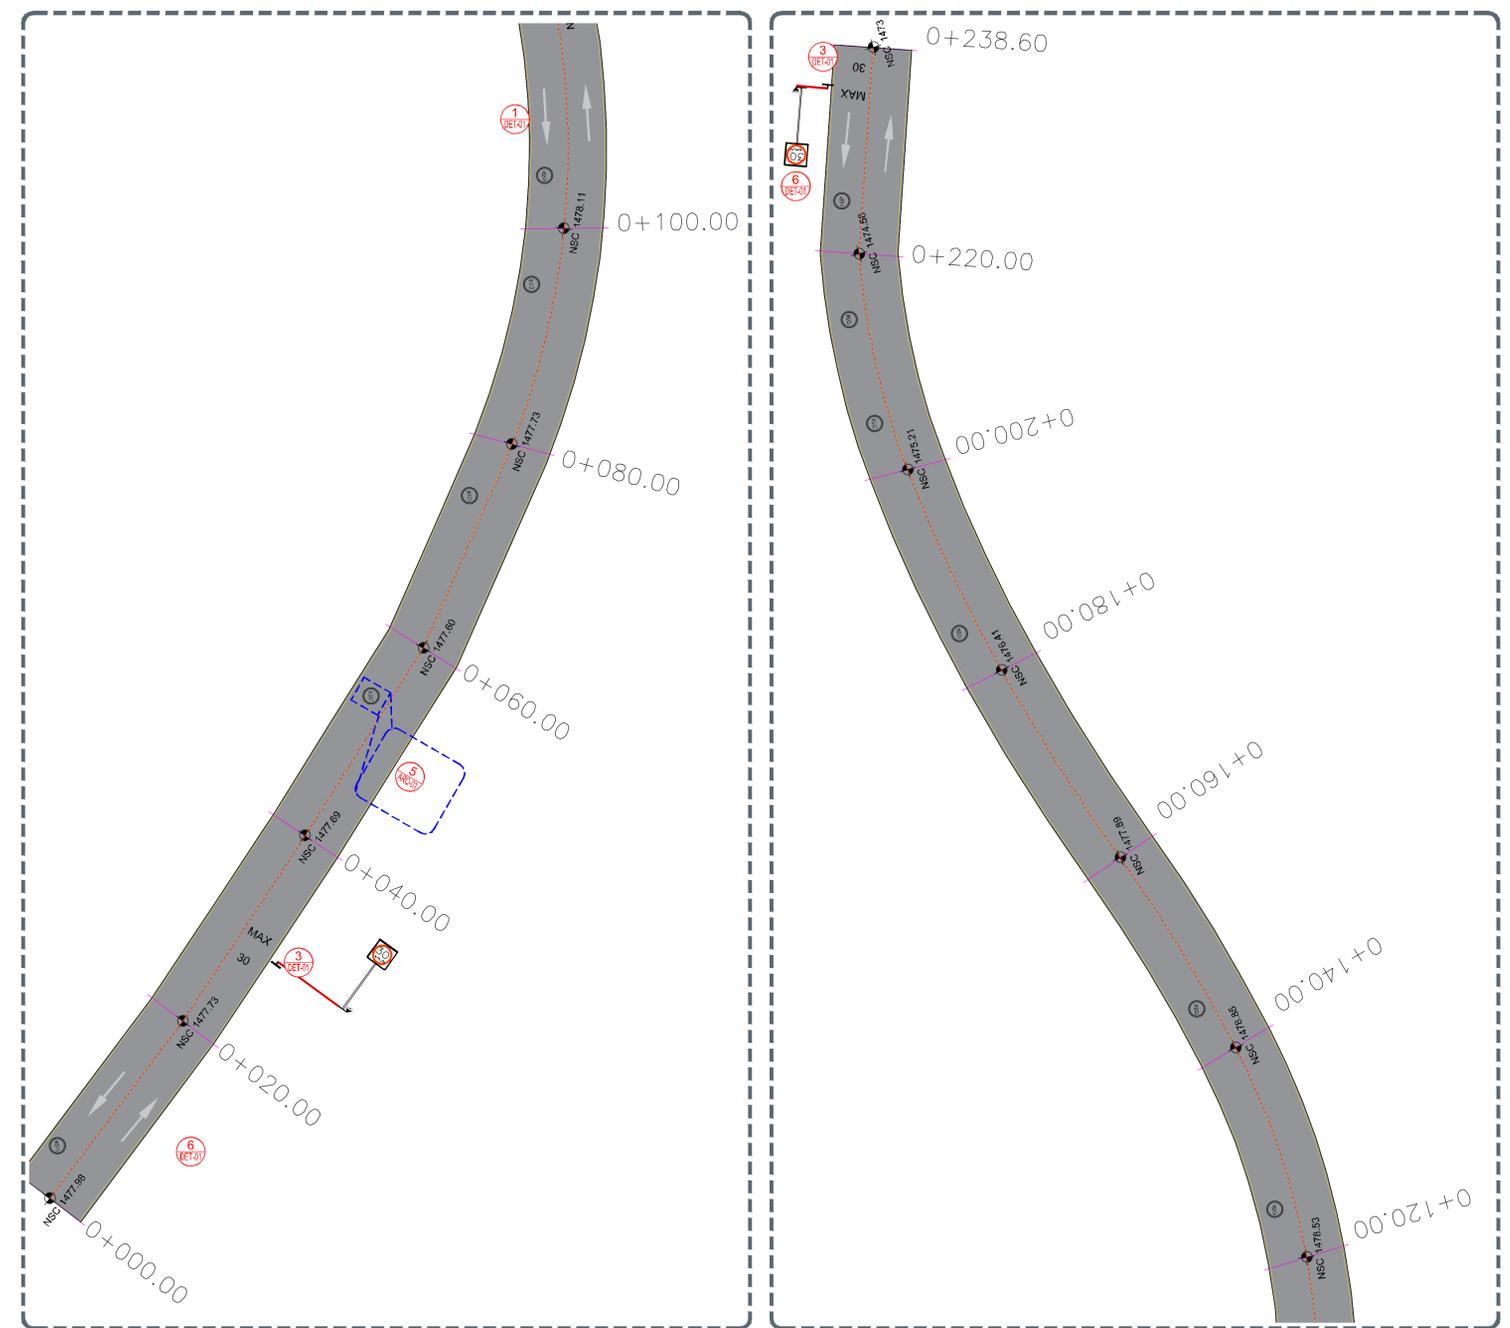

2 Planta
 0+000.00 a 0+100.00 Escala 1:300


3 Planta
 0+120.00 a 0+238.60 Escala 1:300

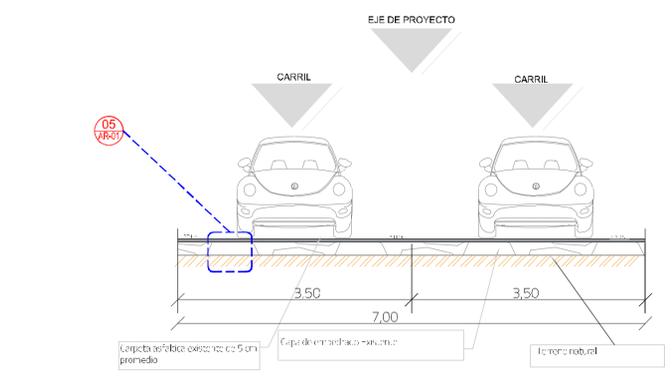


4 Sección
 Escala 1:50




5 Conformación de pavimento

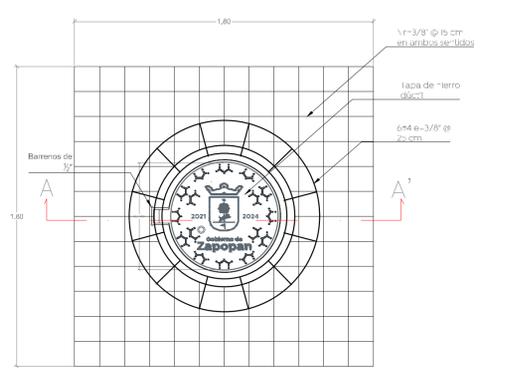

6 Detalle de brocal
 Preenivelación pozos de visita

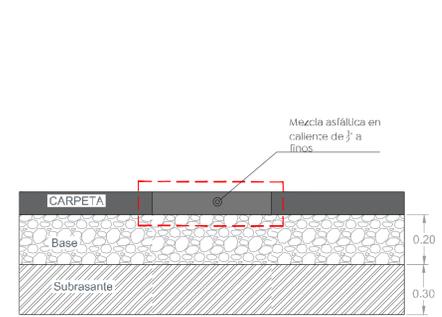

7 Detalle bacheo superficial
 Preenivelación pozos de visita

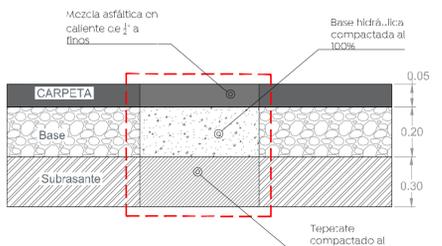

8 Detalle bacheo profundo
 SE DETERMINARAN LOS PUNTOS EN SITIO CON SUPERVISOR