


Planta general


Escala 1:1000

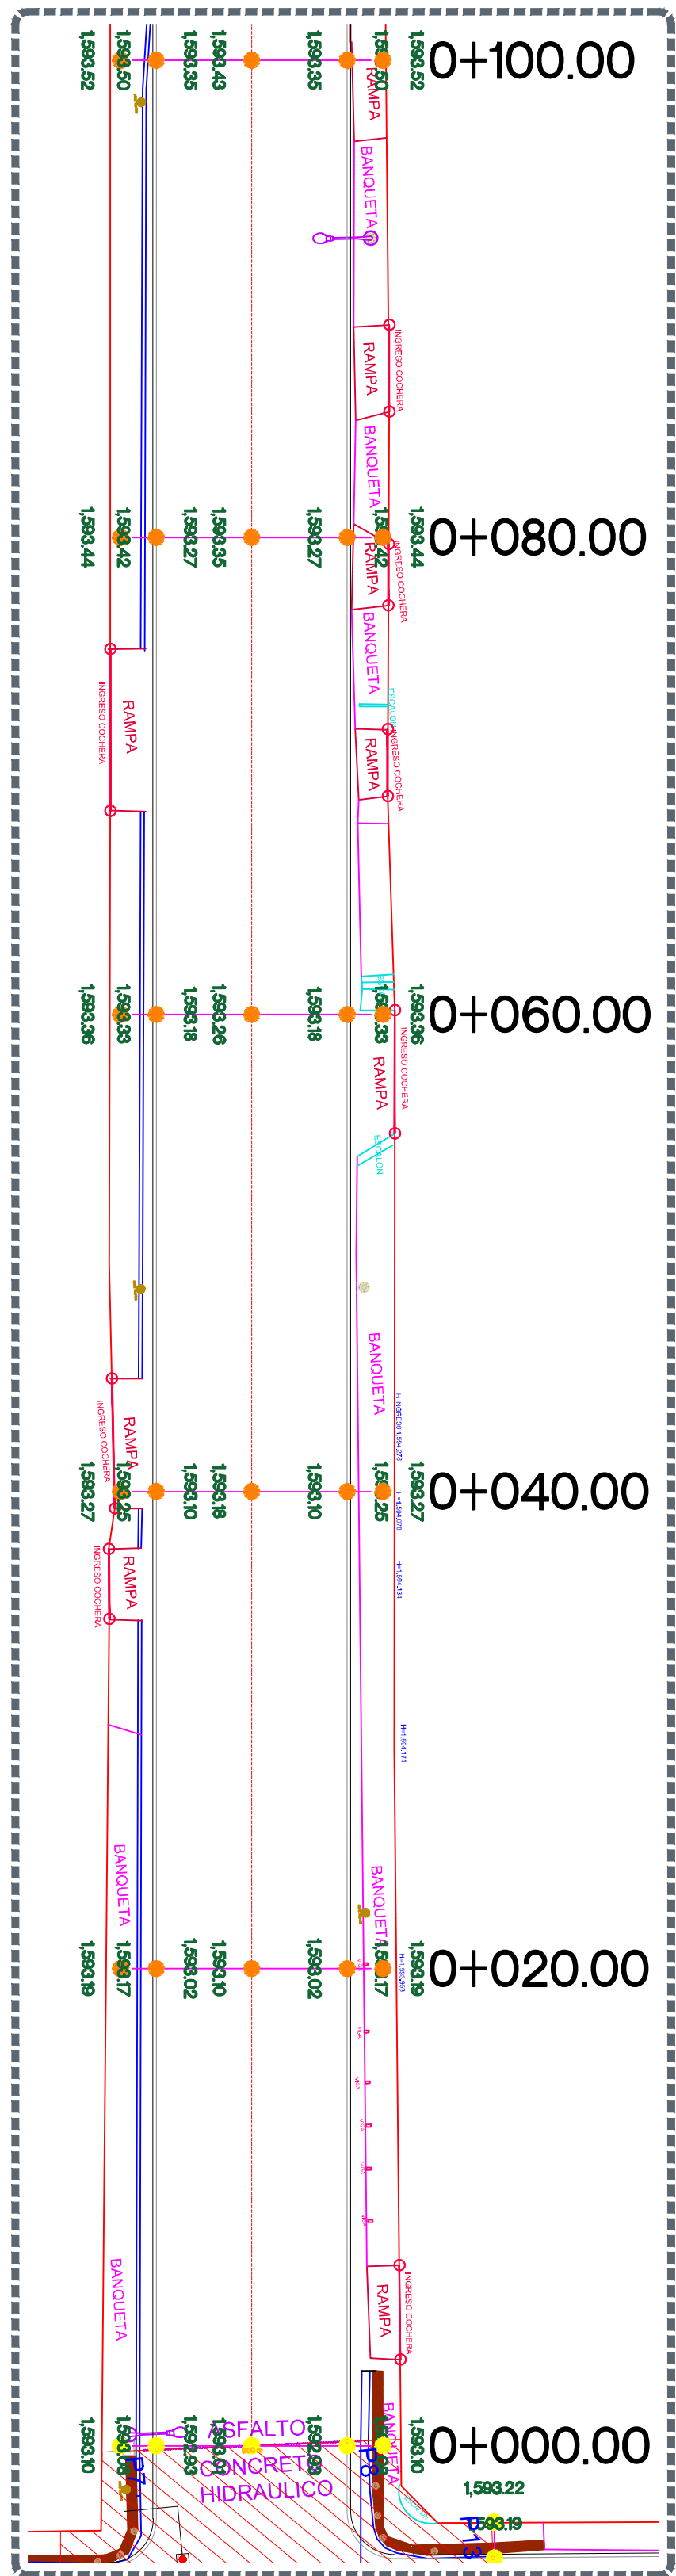

1 Planta

0+000.00 a 0+100.00


Escala 1:250

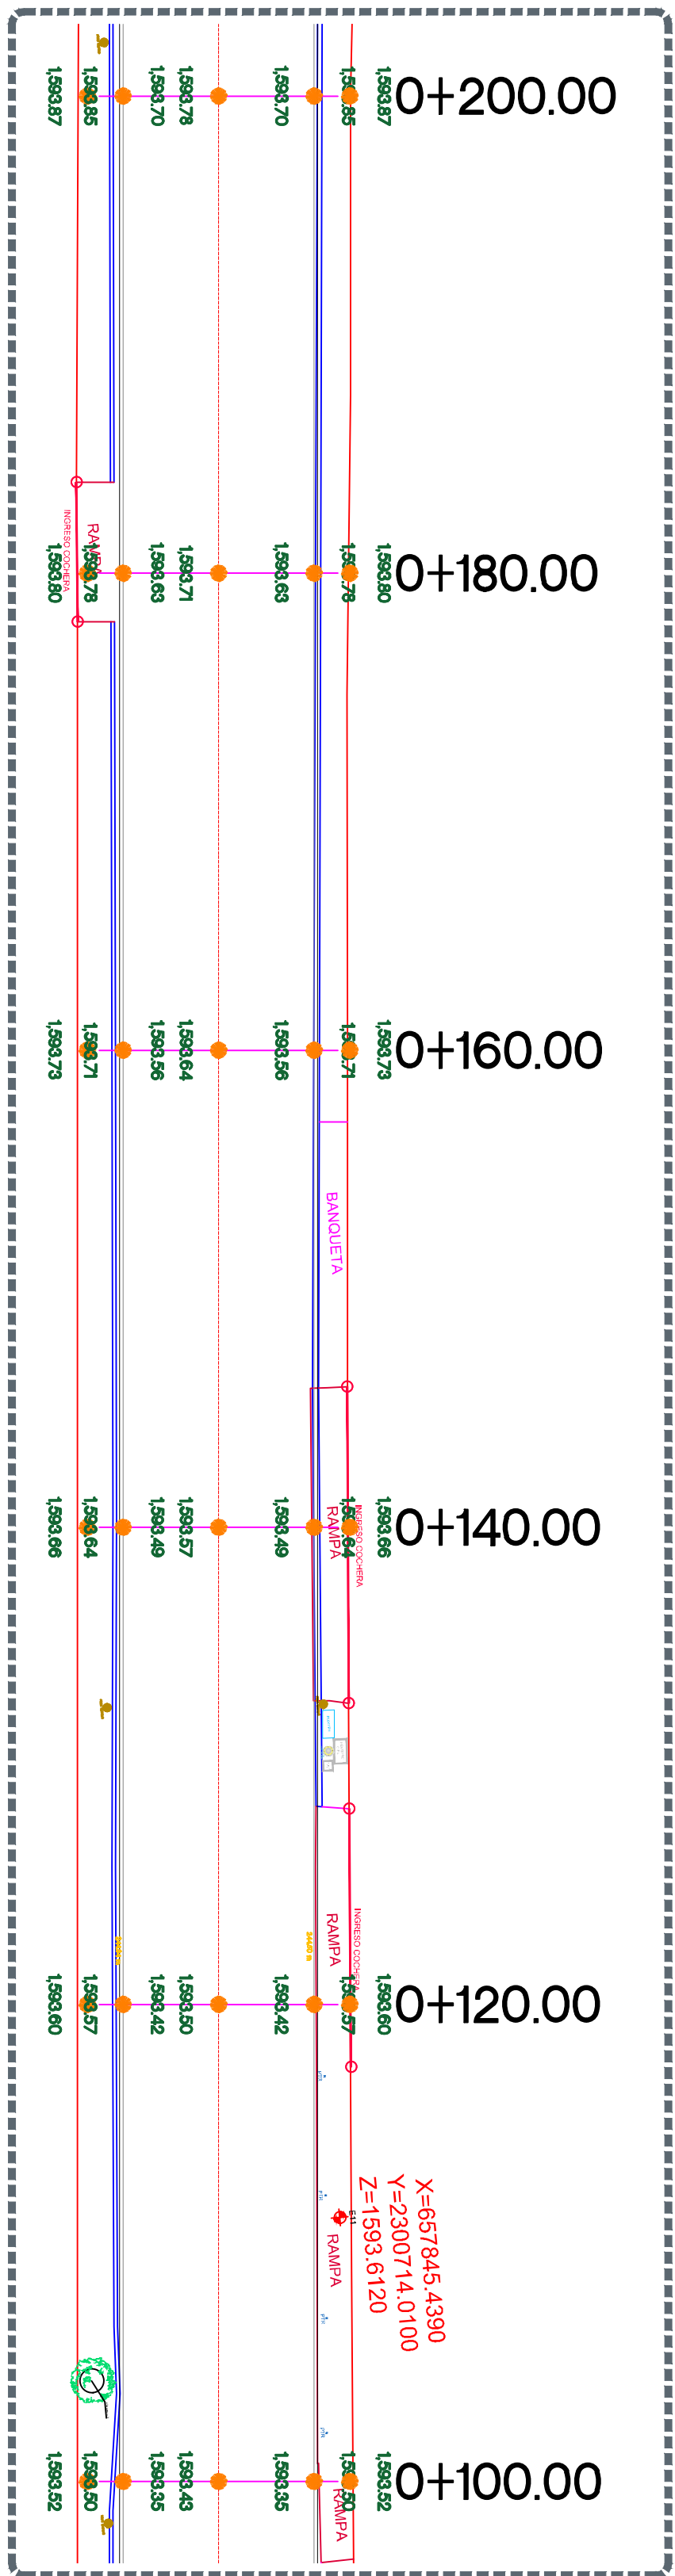

2 Planta

0+100.00 a 0+200.00


Escala 1:250

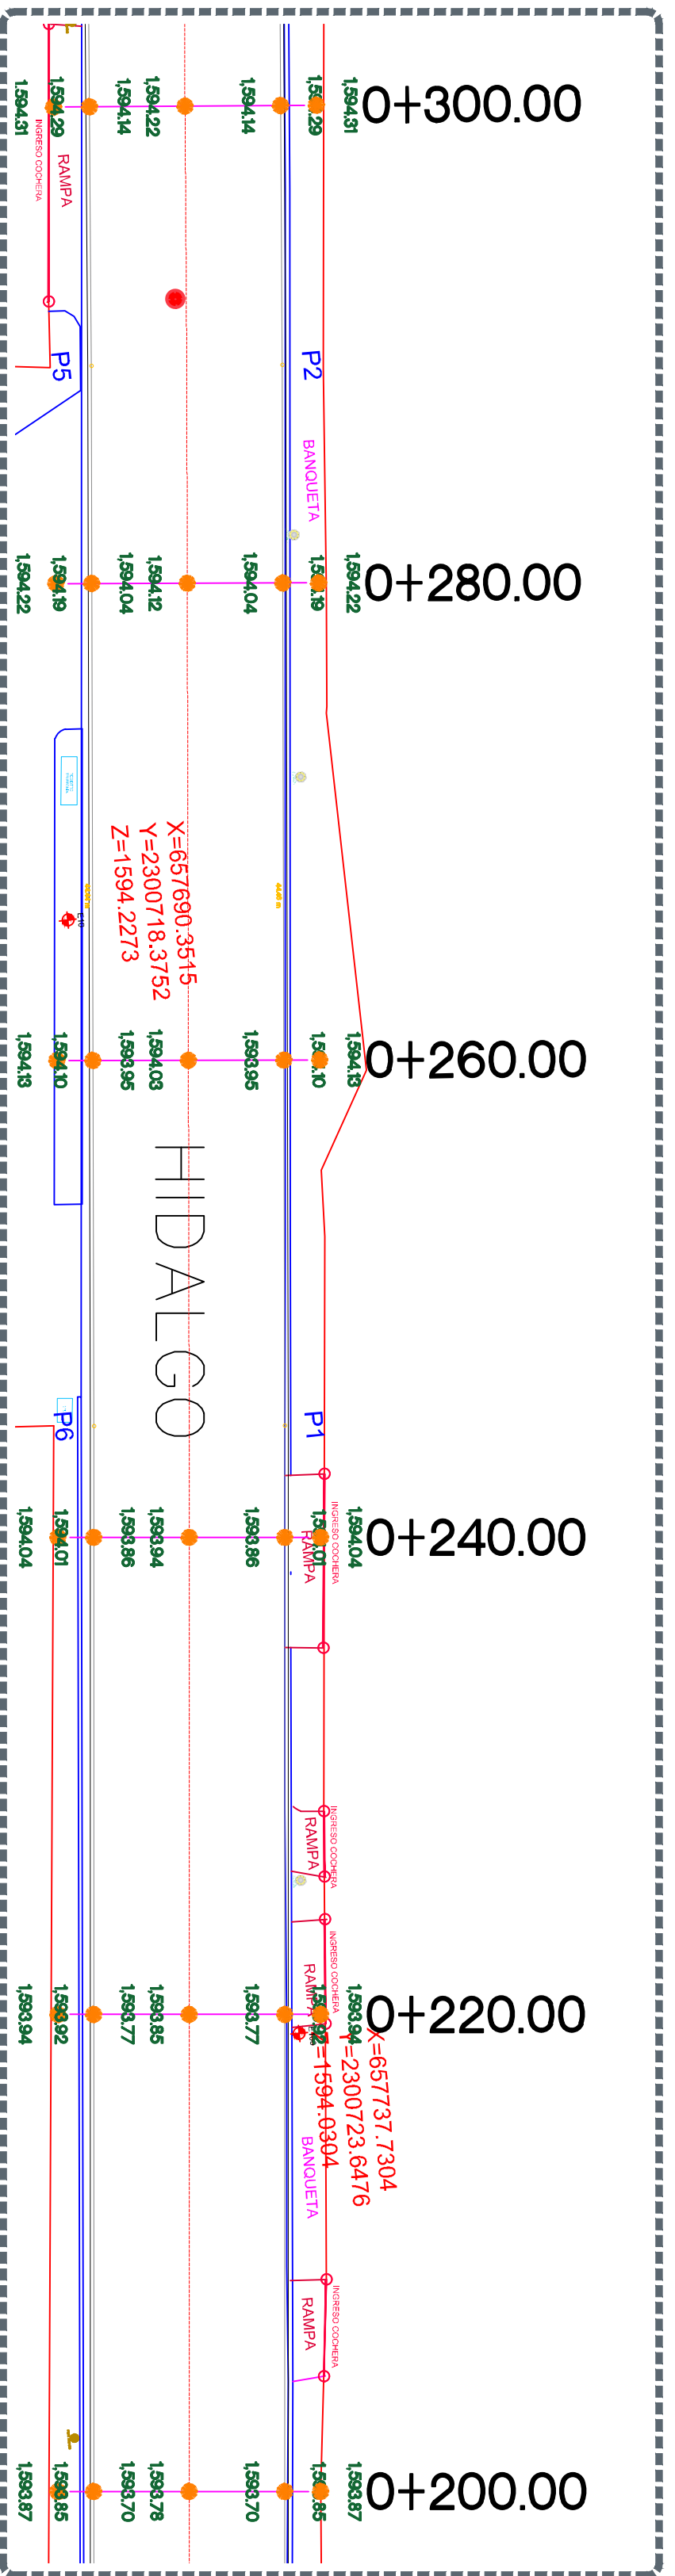

3 Planta

0+200.00 a 0+300.00


Escala 1:250

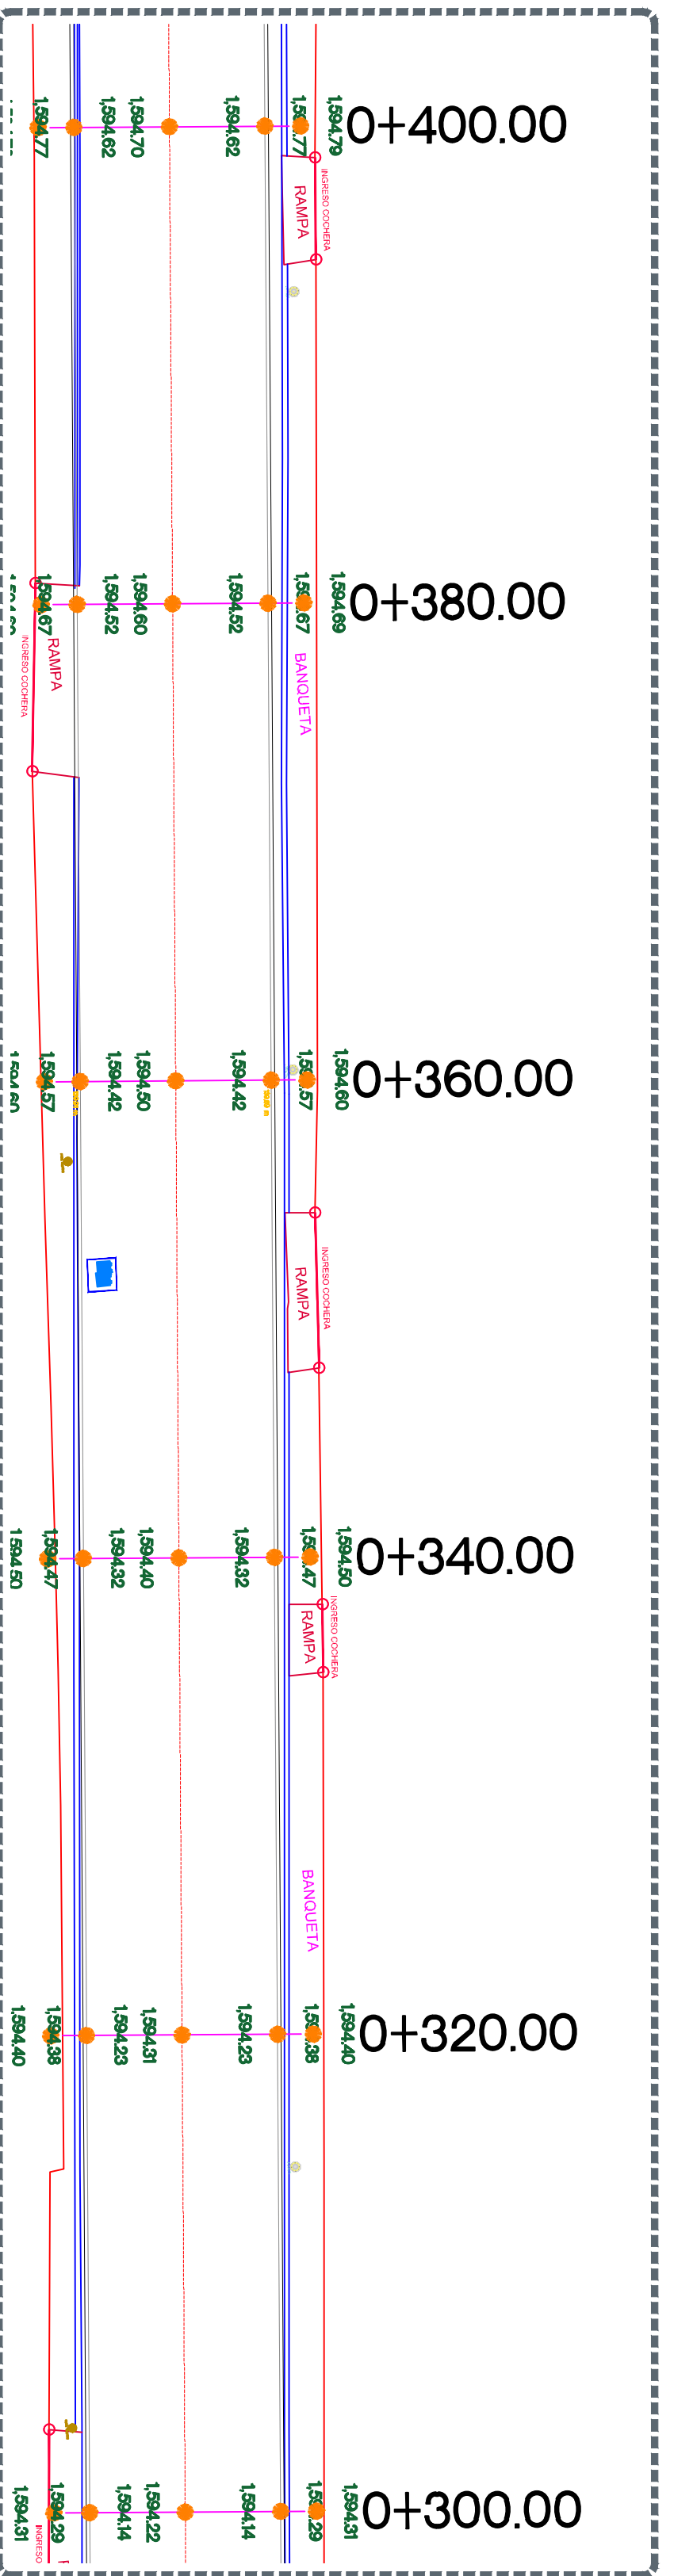

4 Planta

0+300.00 a 0+400.00

Escala 1:250

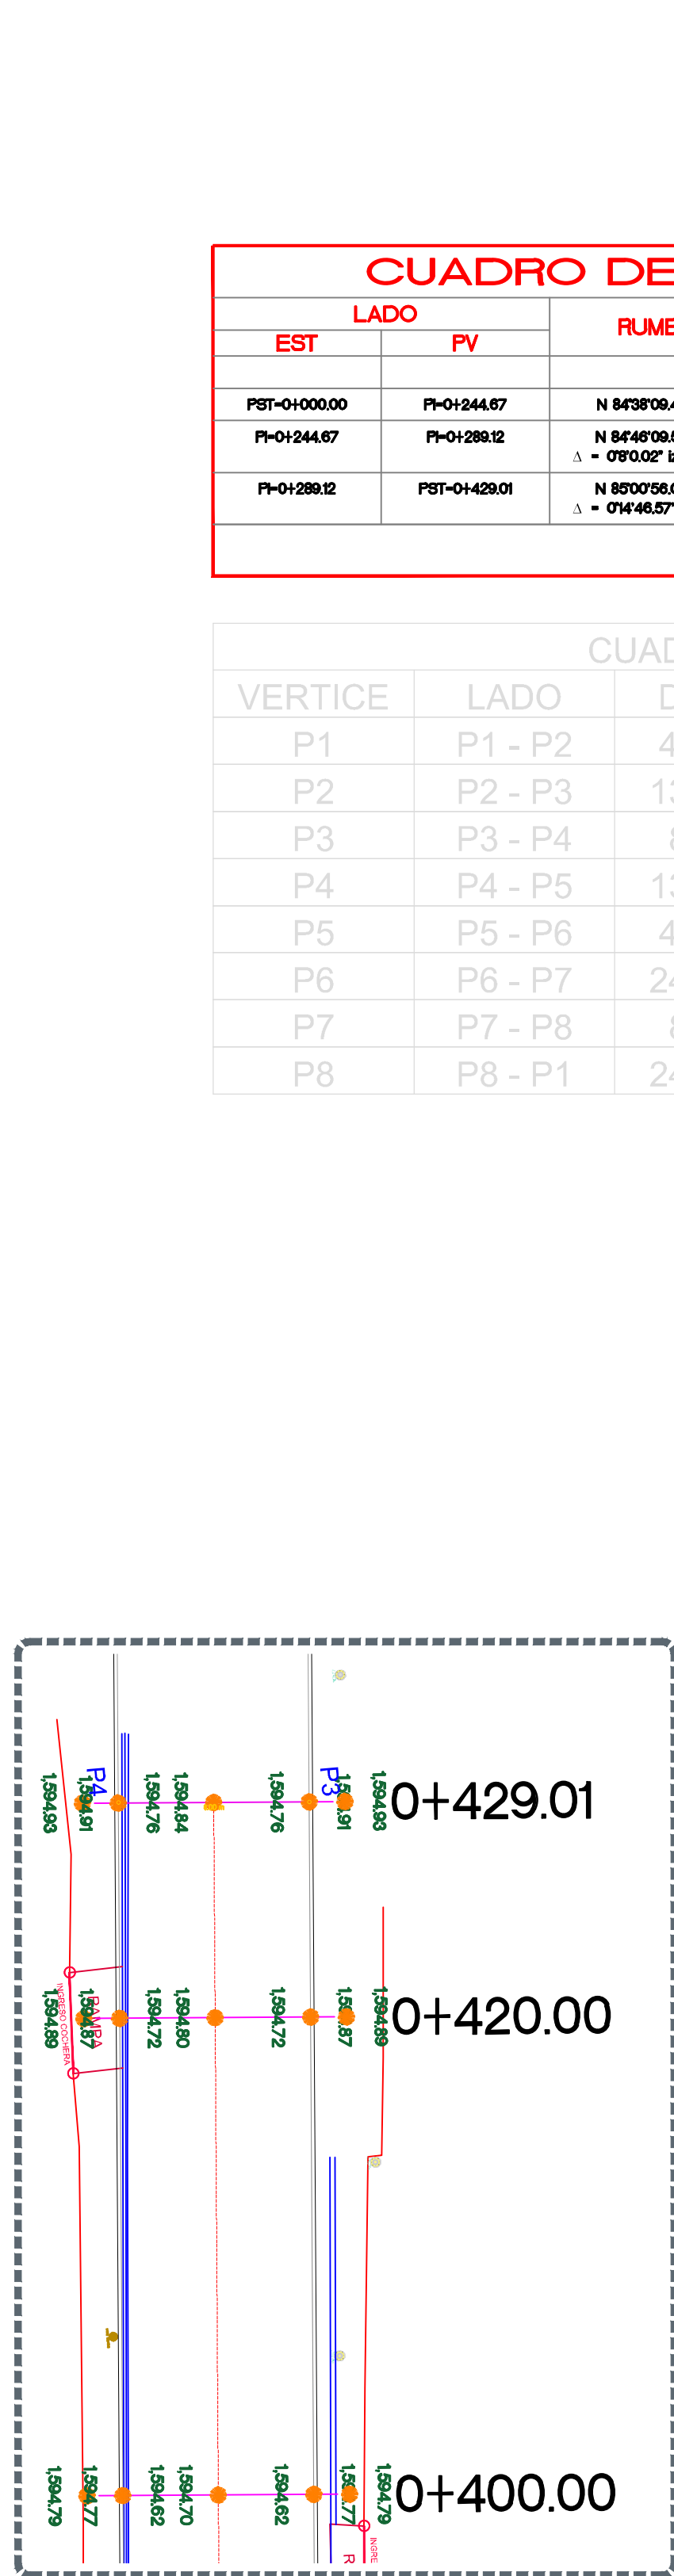

5 Planta

0+400.00 a 0+429.01


Escala 1:250

CUADRO DE CONSTRUCCION DE EJE							
EST	LADO	PV	RUMBO	DISTANCIA	V	COORDENADAS	
						X	Y
PST-0+000.00		PI-0+244.67	N 84°38'09.48" W	244.670	PST-0+000.00	657,955.5413	2,300,698.5766
PI-0+244.67		PI-0+289.12	N 84°40'09.00" W Δ = 0°00.02' lq	44.451	PI-0+244.67	657,718.9427	2,300,721.4482
PI-0+289.12		PST-0+429.01	N 80°00'56.07" W Δ = 0°14'48.57" lq	138.898	PI-0+289.12	657,667.5765	2,300,725.5017
					PST-0+429.01	657,528.5078	2,300,787.6567
LONGITUD = 429.019m							

CUADRO DE CONSTRUCCION					
VERTICE	LADO	DIST.	ANGULO	ESTE	NORTE
P1	P1 - P2	44.46	179°51'60"	657712.312	2300725.432
P2	P2 - P3	139.89	179°45'13"	657668.033	2300729.486
P3	P3 - P4	8.00	90°17'3"	657528.675	2300741.640
P4	P4 - P5	139.91	89°42'57"	657527.941	2300733.674
P5	P5 - P6	44.44	180°14'47"	657667.320	2300721.518
P6	P6 - P7	244.84	180°8'0"	657711.573	2300717.466
P7	P7 - P8	8.01	87°32'38"	657955.338	2300694.578
P8	P8 - P1	244.50	92°27'22"	657955.744	2300702.575



Macrolocalización:

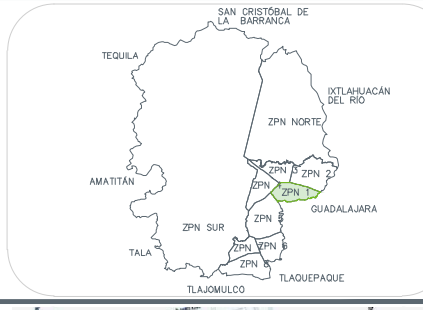

Microlocalización:



Alcances generales:

Simbología

- 0+000.00 Cadenamientos @ 20 m
- Eje geométrico
- 1.632.08 Rasante
- 1.632.08 Cota trazo
- P164 Punto de cuadro de construcción
- Fronte 1
- Fronte 2

Nombre del proyecto:
Pavimentación con concreto hidráulico de la Av. Hidalgo, incluye:
alcantarillado sanitario y pluvial, agua potable, banquetas, cruces
peatonales, accesibilidad universal, señalética horizontal - vertical y
obras complementarias, San Francisco Testistán, Municipio de
Zapopan, Jalisco

Contenido del plano:

Planta, sección tipo, estructura de pavimento y
modulación de losas.

No. Contrato:

DOPI-MUN-RM-PAV-LP-105-2022

Director de Obras Públicas e Infraestructura:

Ing. Ismael Jáuregui Castañeda

Jefe de la Unidad de Estudios y Proyectos:

Arq. Edwin Aguilar Escatel

Jefe de área:

Inar. Norberto Esaú
Romero Joya

Responsable del proyecto:

Inar. Norberto Esaú
Romero Joya

Ubicación:

Testistán, Zapopan, Jalisco

Fecha: junio 2022

Escala: Indicada

Acotaciones:

Metros

Clave:
GEO-01