




1 Sección Tipo  
Escala 1:50

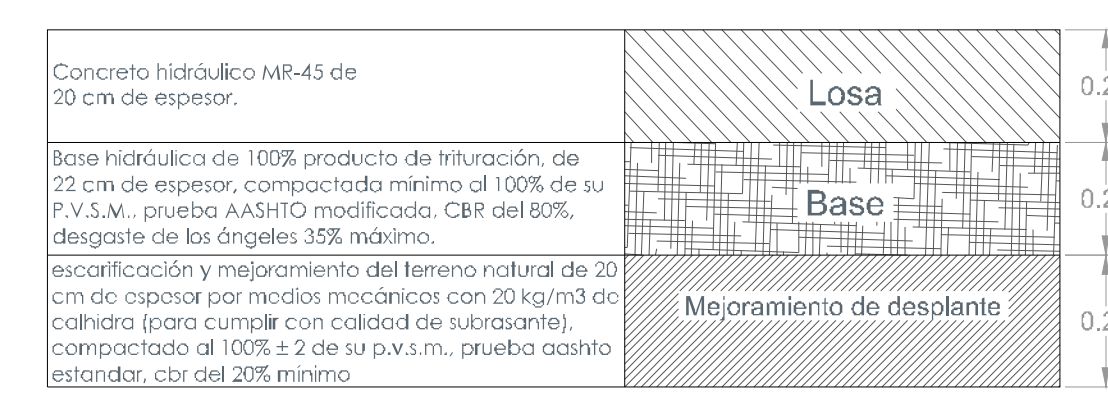


2 Conformación de pavimento  
S/E

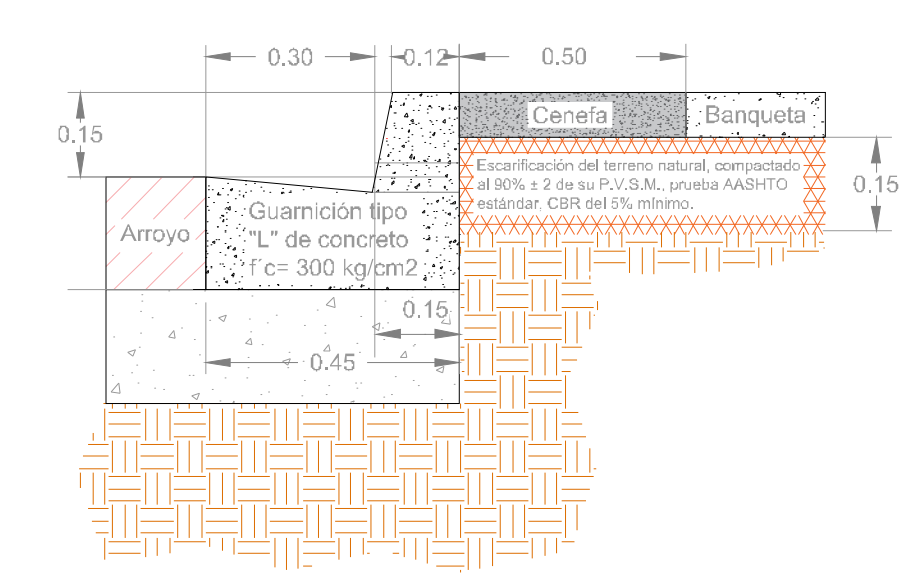


3 Detalle de guarnición  
S/E

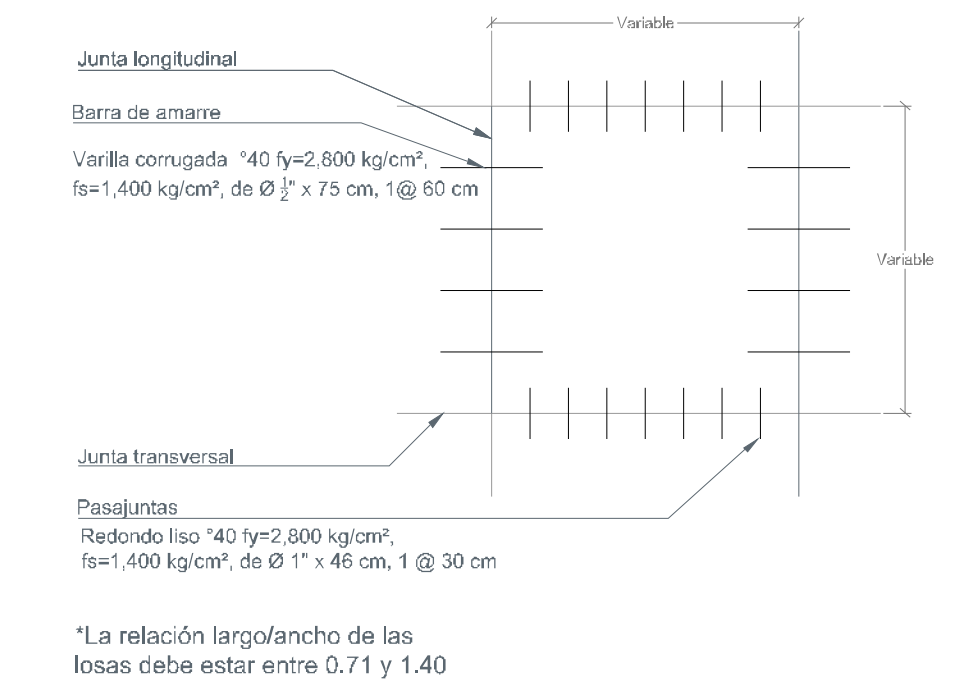


4 Barras de amarre y pasajuntas  
S/E

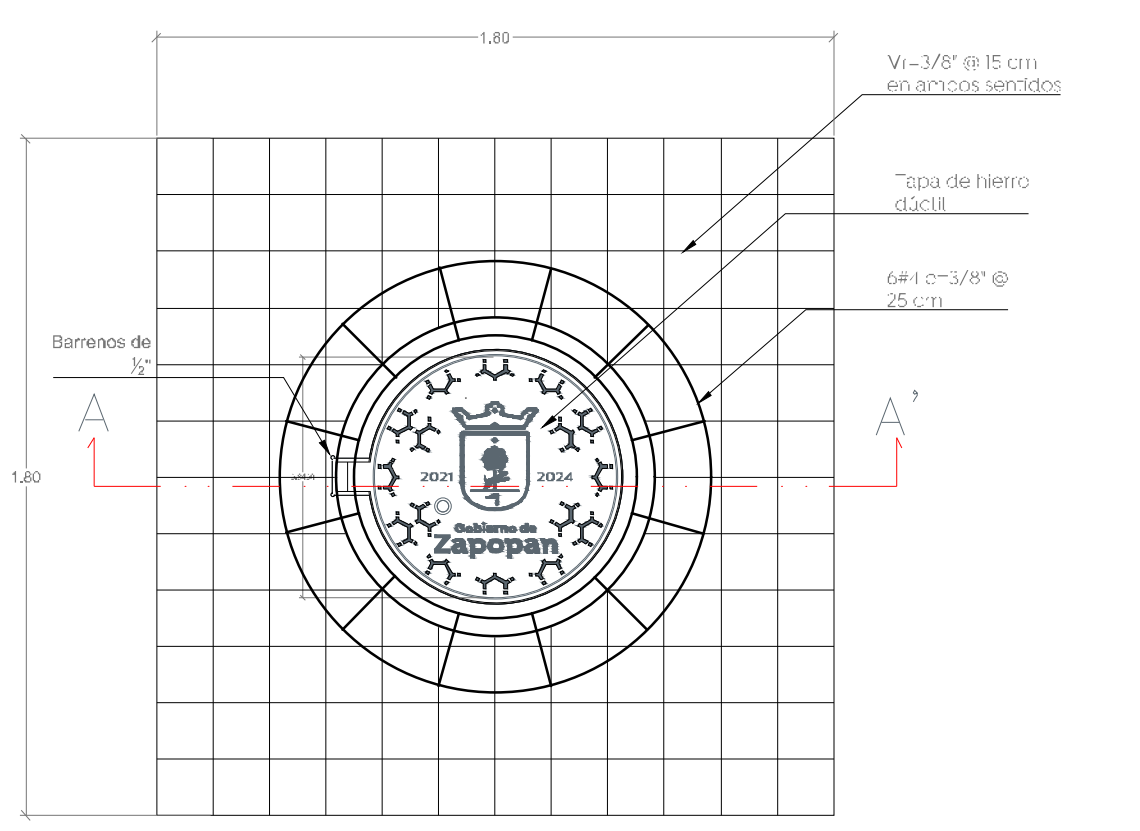


5 Detalle de brocal  
S/E

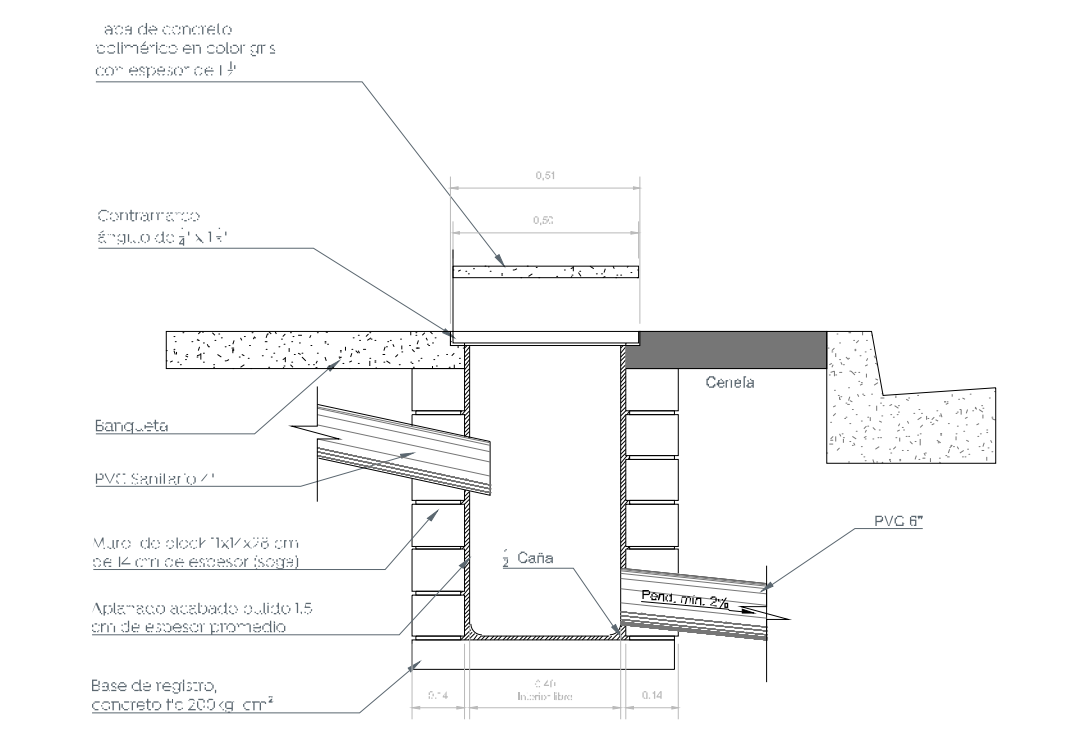


6 Descarga domiciliarias  
S/E

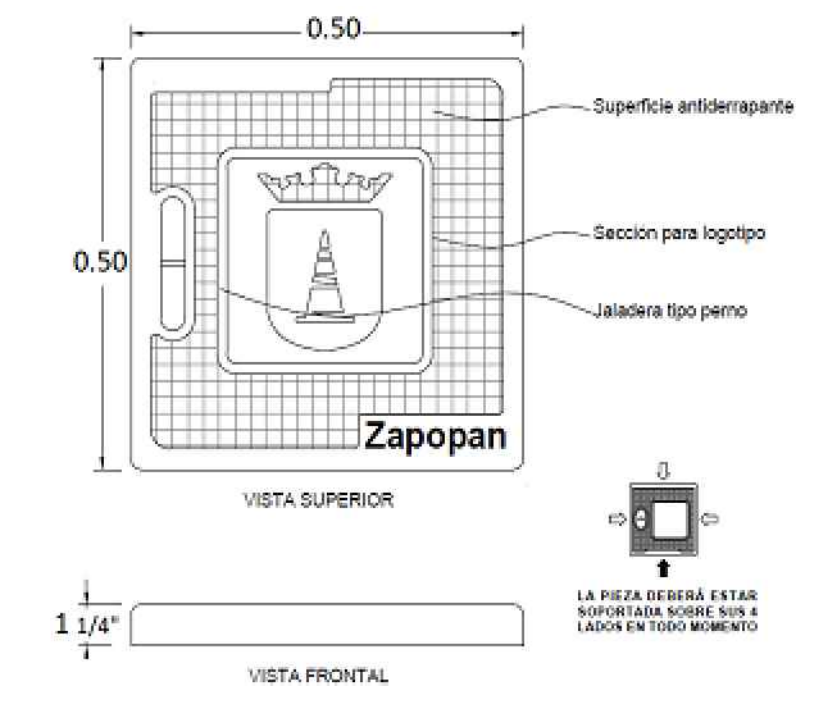


7 Detalle de tapa registro  
Concreto polimérico color gris  
S/E

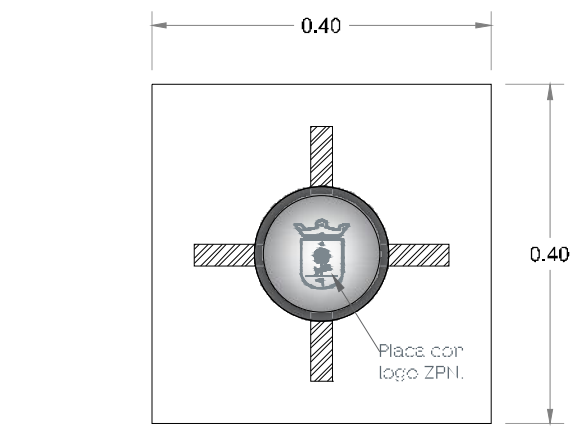


8 Detalle de bolardo  
Verificar aplicación según proyecto  
S/E

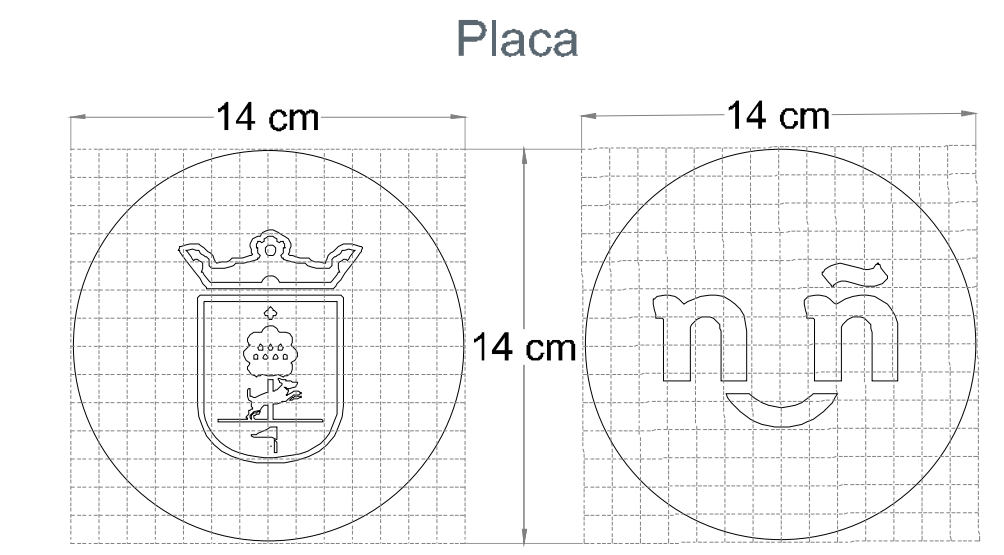


9 Detalle de tapa registro  
Concreto polimérico color gris  
S/E

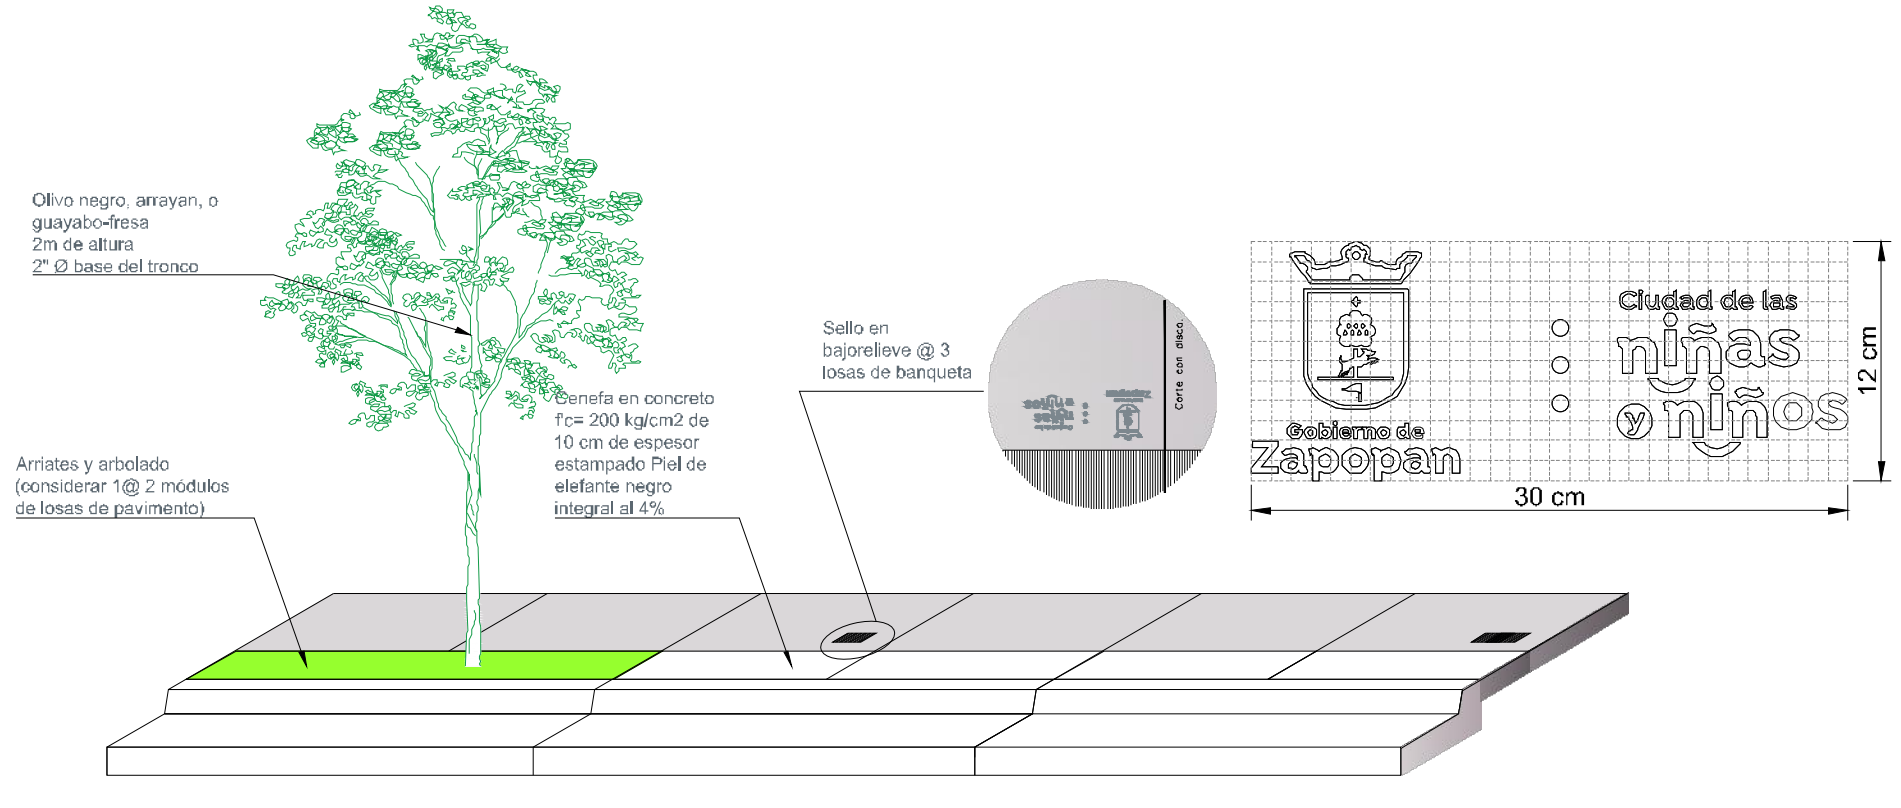

10 Detalle de sellos en banquetas  
S/E

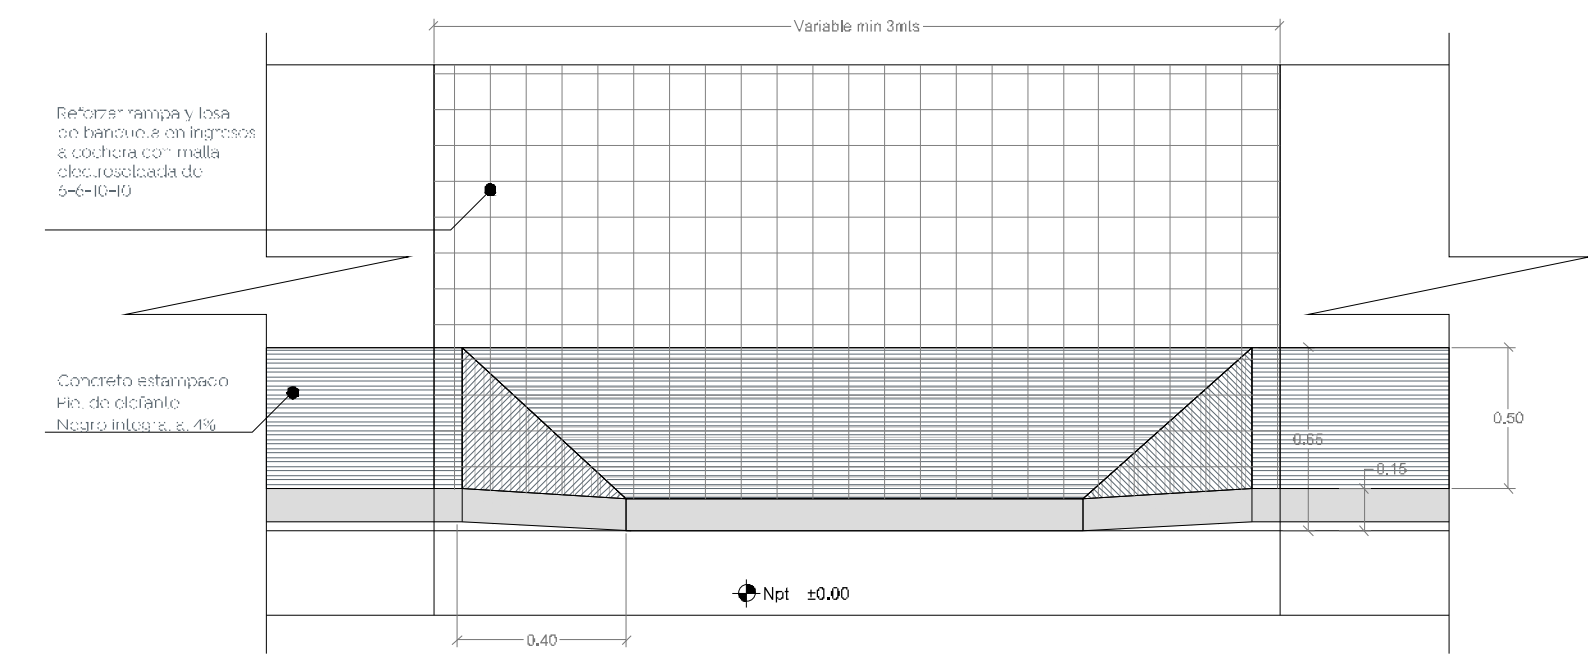

11 Detalles de rampas de cocheras  
S/E

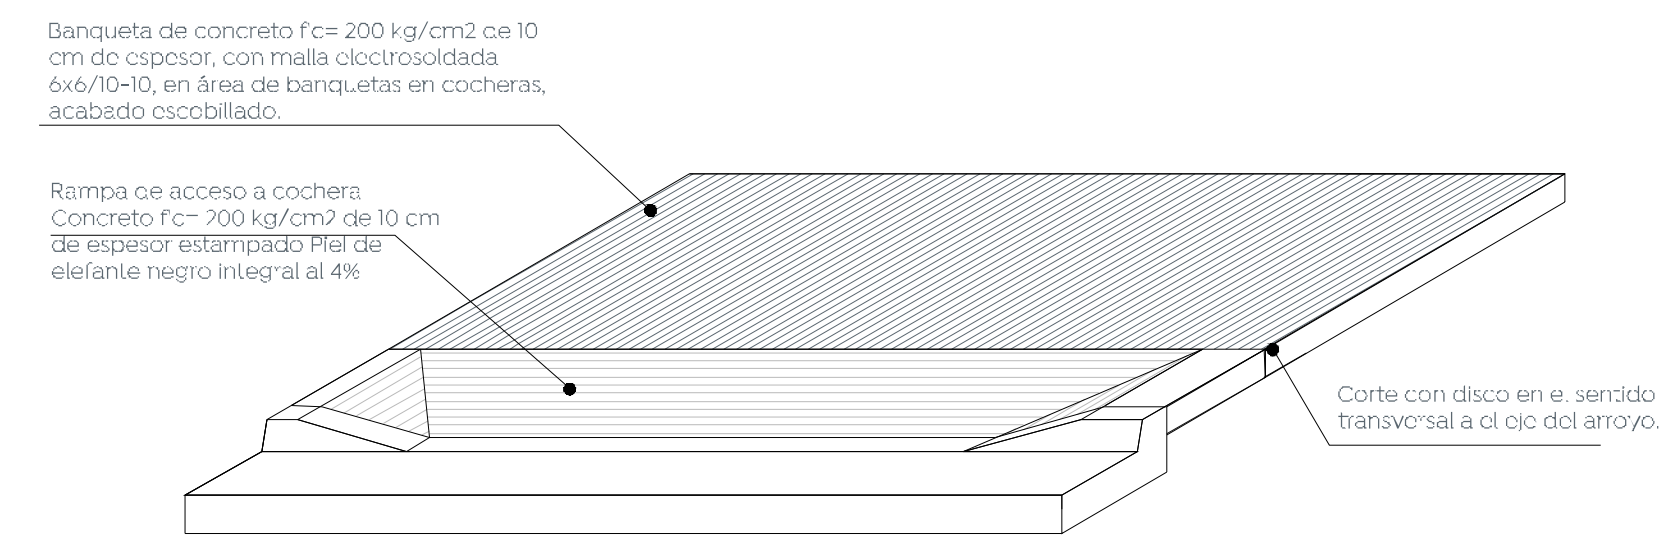

- Alcances generales:
- A Renovación de líneas de agua potable y drenaje sanitario.
  - B Construcción y renovación de cajas de válvulas, pozos de visita y bocas de tormenta.
  - C Losas de rodamiento en concreto hidráulico MR, y construcción de guarnición.
  - D Banquetas, construcción de banquetas, rampas, cenefa y arriete con arbolado.
  - E Señalética, horizontal y vertical.
  - F Alumbrado público, registros, anclas, postes y luminarias.

