


1 Planta calle Rubí
 Escala 1:500

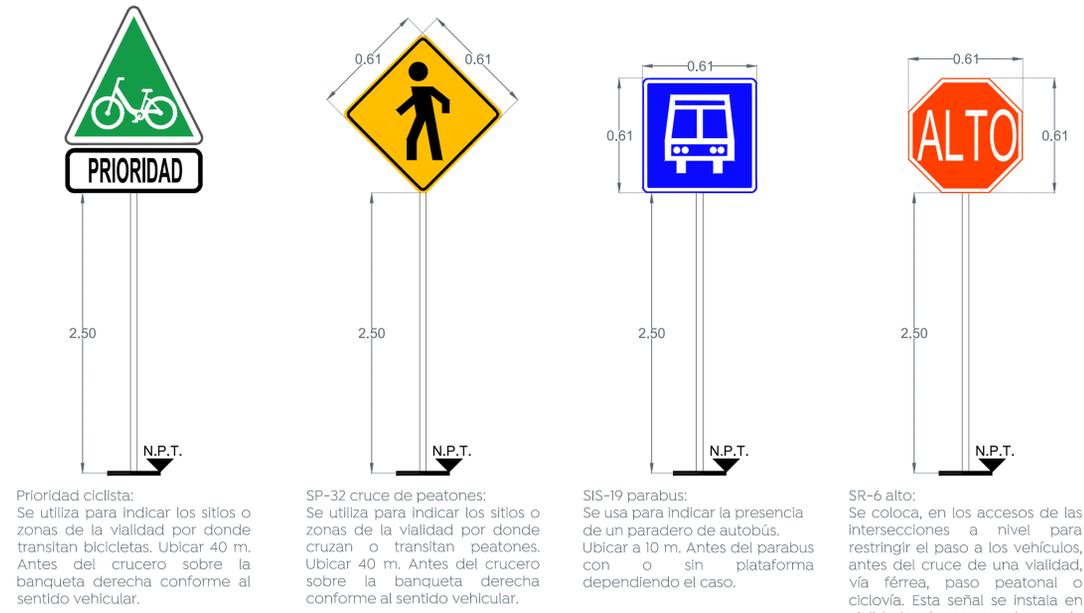


Prioridad ciclista:
 Se utiliza para indicar los sitios o zonas de la vialidad por donde transitan bicicletas. Ubicar 40 m. Antes del cruce sobre la banqueta derecha conforme al sentido vehicular.

SP-32 cruce de peatones:
 Se utiliza para indicar los sitios o zonas de la vialidad por donde cruzan o transitan peatones. Ubicar 40 m. Antes del cruce sobre la banqueta derecha conforme al sentido vehicular.

SIS-19 parabus:
 Se usa para indicar la presencia de un paradero de autobús. Ubicar a 10 m. Antes del parabus con o sin plataforma dependiendo el caso.

SR-6 alto:
 Se coloca, en los accesos de las intersecciones a nivel para restringir el paso a los vehículos, antes del cruce de una vialidad, vía férrea, paso peatonal o ciclovia. Esta señal se instala en vialidades de menor volumen de tránsito, en el lugar preciso en donde deben detenerse los vehículos, para lo cual se debe complementar con la marca M-6 RAYA DE ALTO.

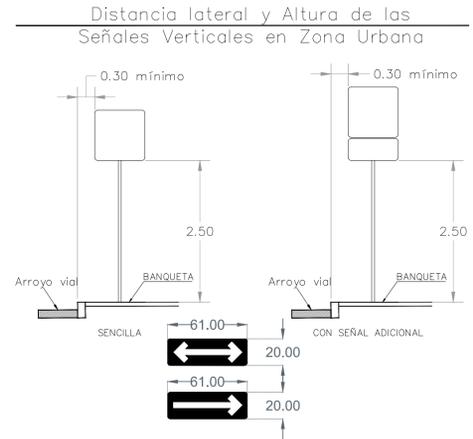

SR-37 Sentido de circulación: Se utiliza para indicar el sentido de circulación permitido a los vehículos en la carretera o vialidad urbana. Ubicar sobre paramento entre 2.50 y 3.00 m. de altura y 1 m. Antes de la equina.

Nombre del proyecto: Modernización a la Red de Vía Urbana Balcones de la Cantera, frente 01; pavimentación con concreto hidráulico de la calle Rubí, incluye alcantarillado sanitario, agua potable, banquetas, cruces peatonales, accesibilidad universal, señalética horizontal - vertical y obras complementarias, colonia Balcones de la Cantera, Municipio de Zapopan, Jalisco	
Contenido del plano: Señales verticales	
No. Contrato: DOPI-MUN-PP-PAV-LP-076-2022	
Director de Obras Públicas e Infraestructura:	
Ing. Ismael Jáuregui Castañeda	
Jefe de la Unidad de Estudios y Proyectos:	
Jefe de área: Ing. Norberto Esaú Romero Joya	Responsable del proyecto:
Ubicación: Col. Balcones de la Cantera, Zapopan, Jalisco	
Norte: Indicado en el dibujo	Fecha: junio 2022 Escala: Indicada Acotaciones: Clave: SV-01 Metros