




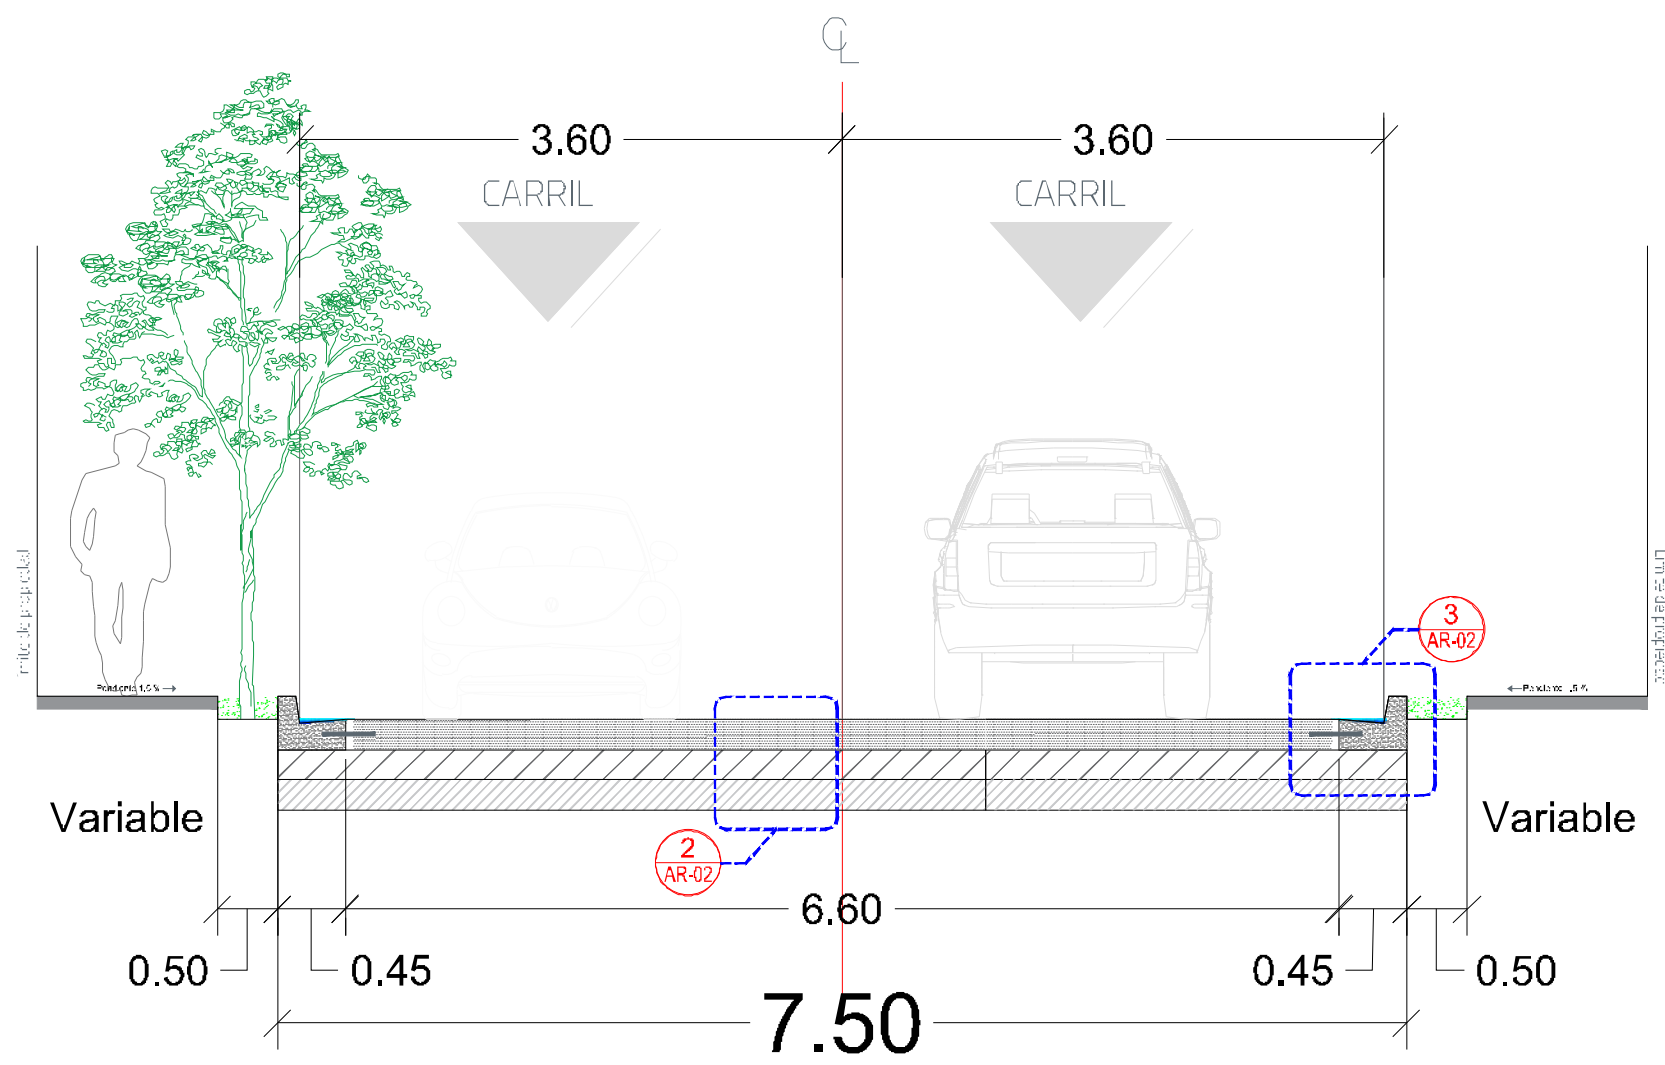


1 Sección Tipo
Escala 1:50

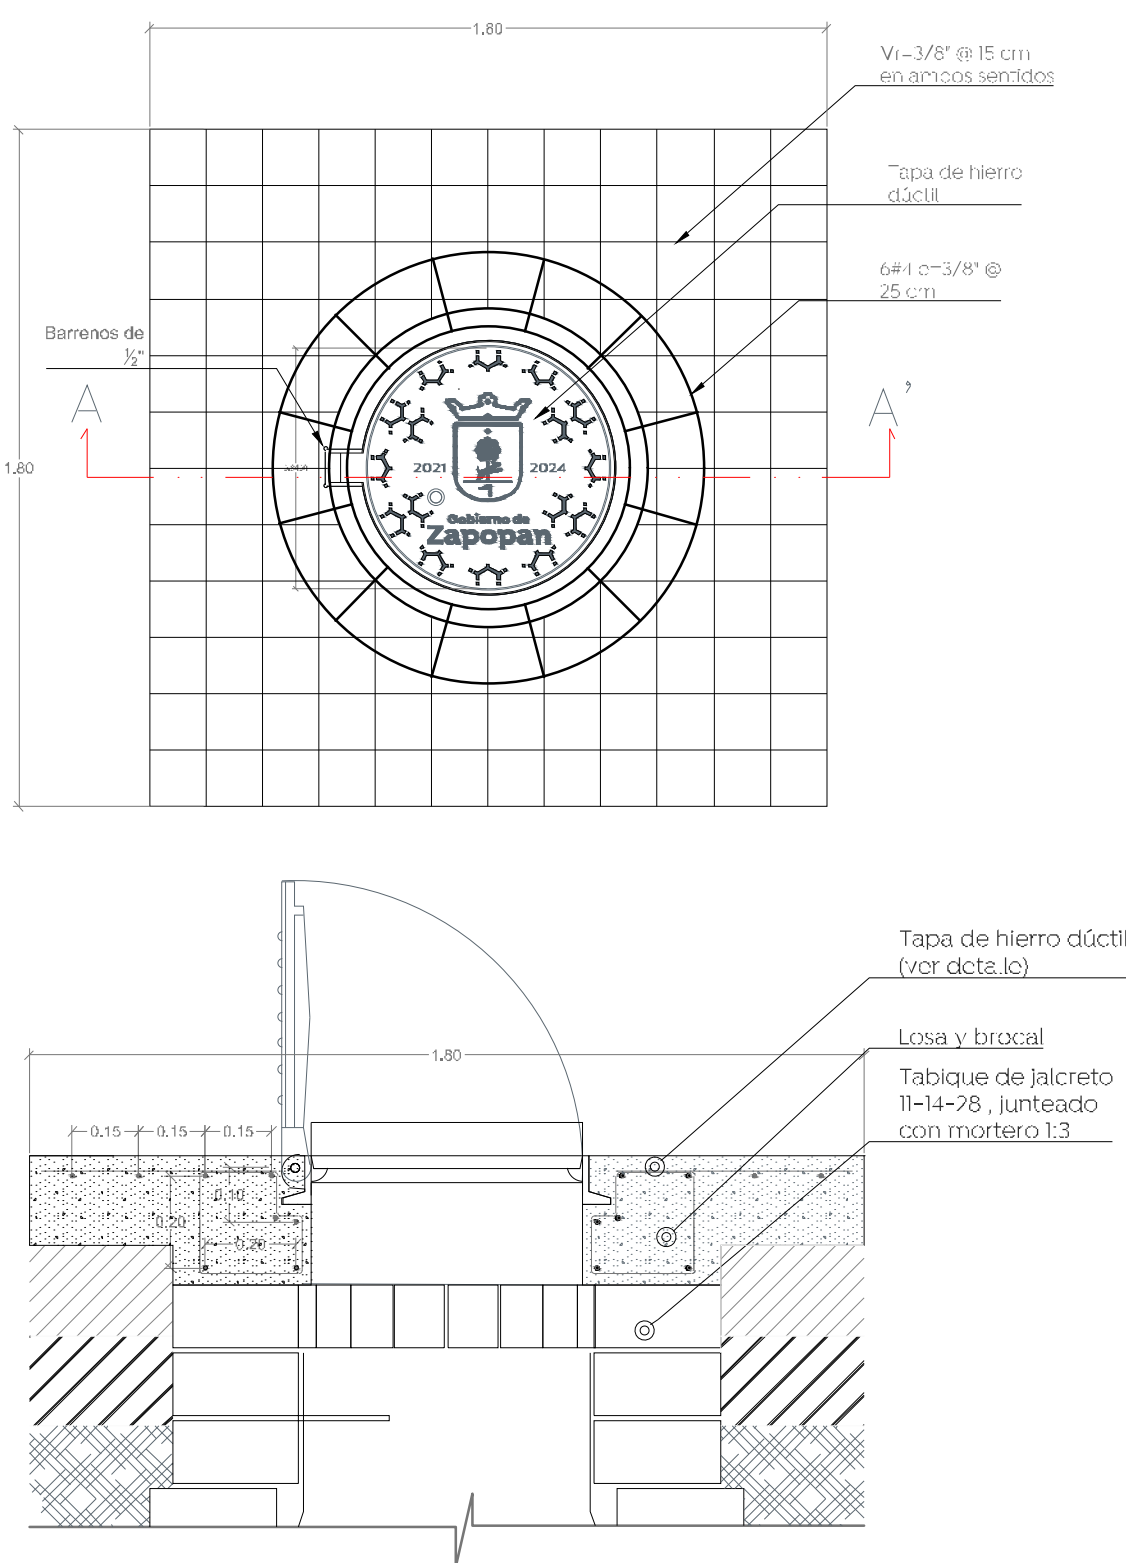


5 Detalle de brocal
P/renivelación pozos de visita S/E

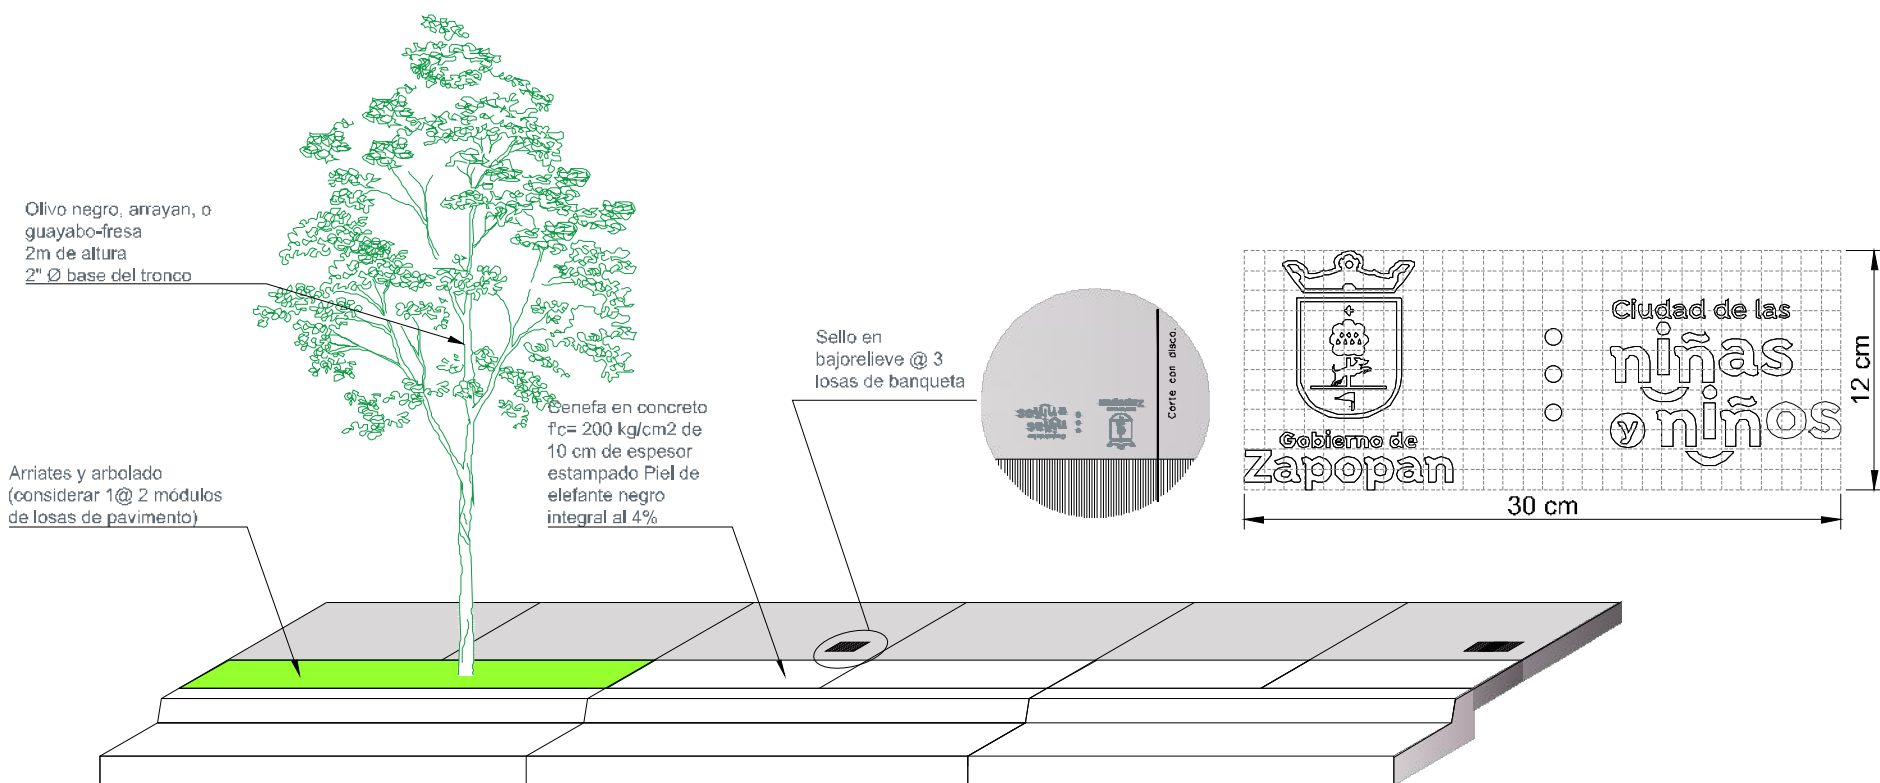


10 Detalle de sellos en banquetas
S/E

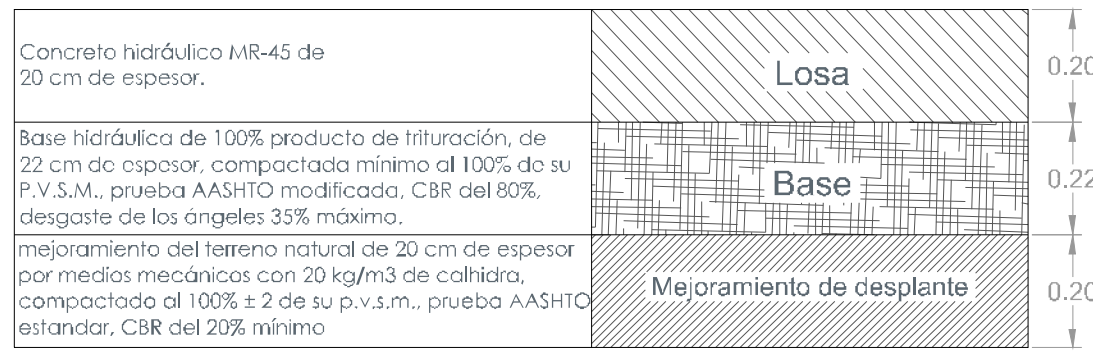



2 Conformación de pavimento
S/E

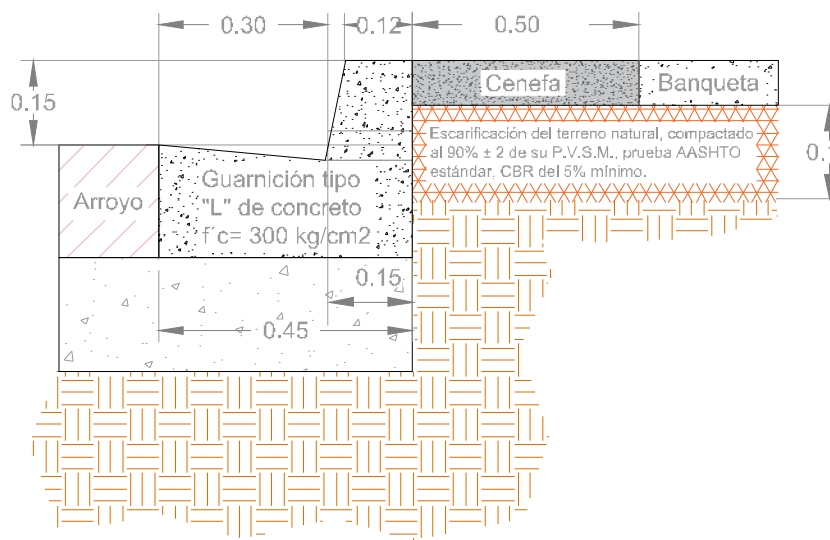


3 Detalle de guarnición
S/E

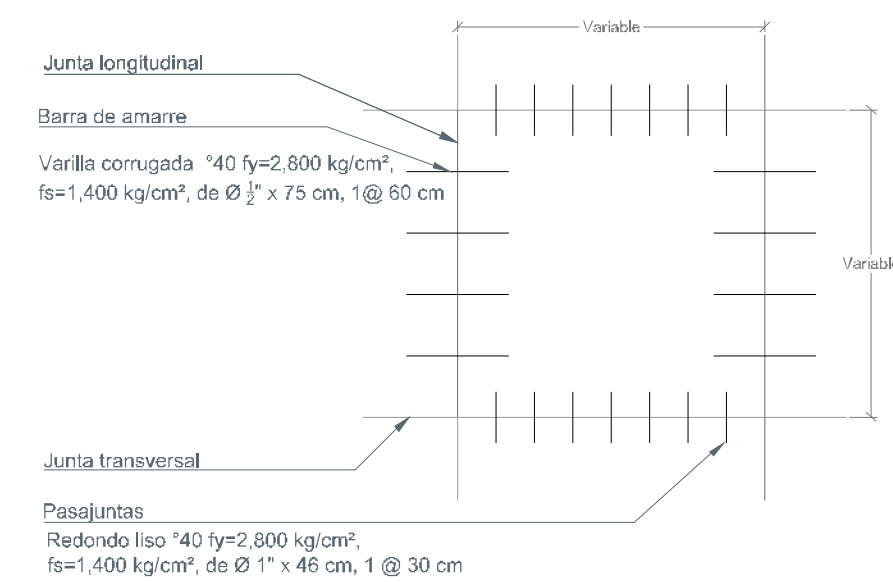


4 Barras de amarre y pasajuntas
S/E

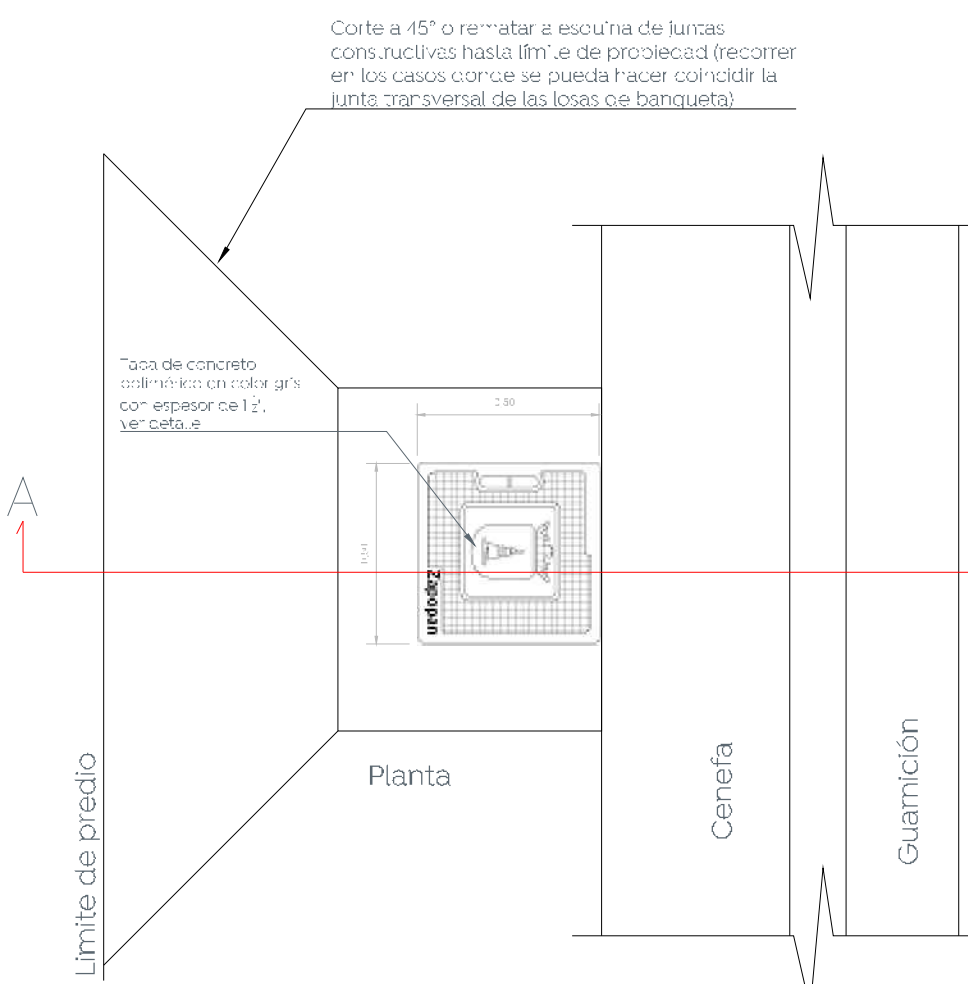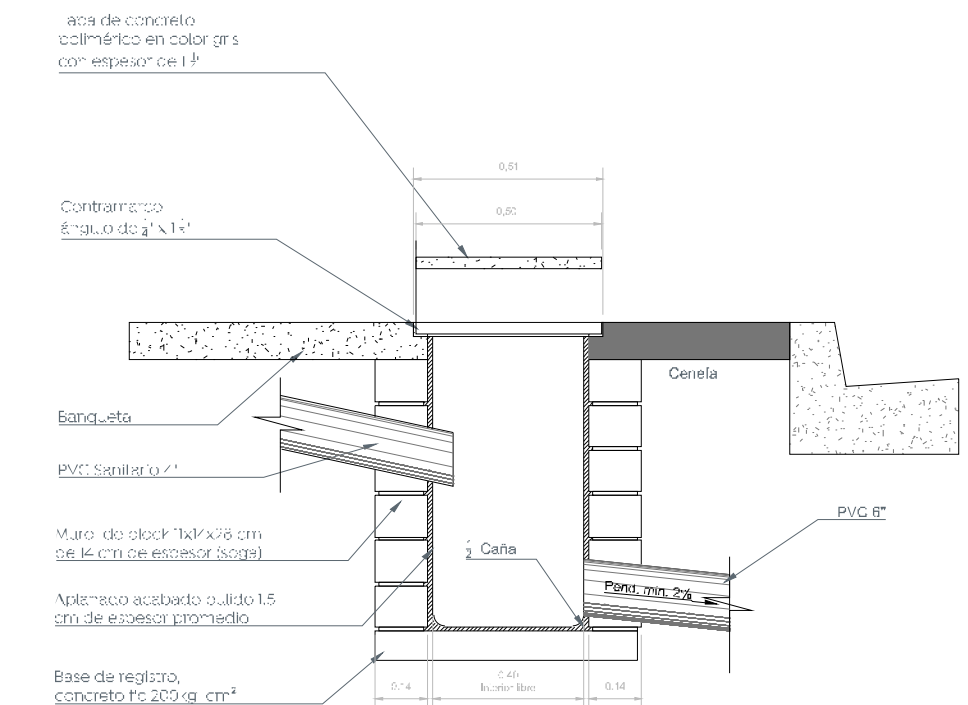


6 Descarga domiciliarias
S/E

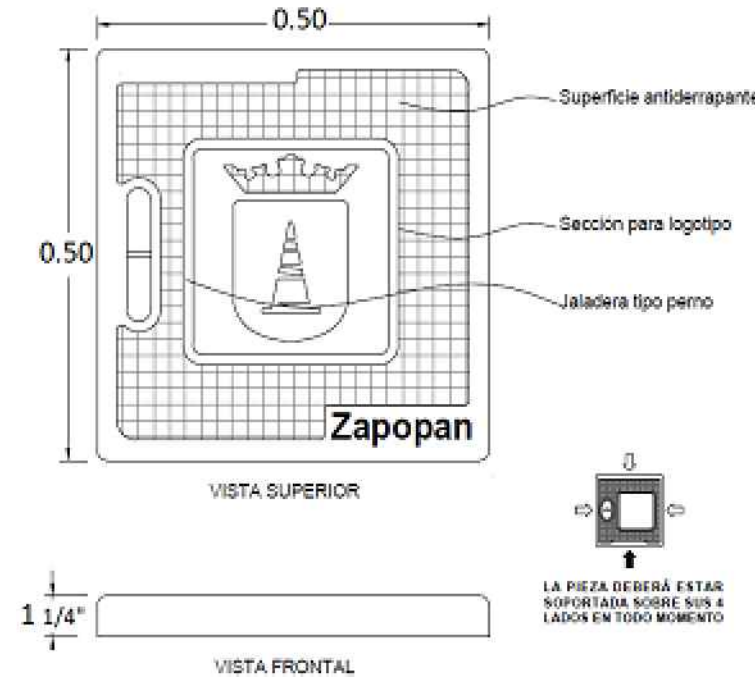


7 Detalle de tapa registro
Concreto polimérico color gris S/E

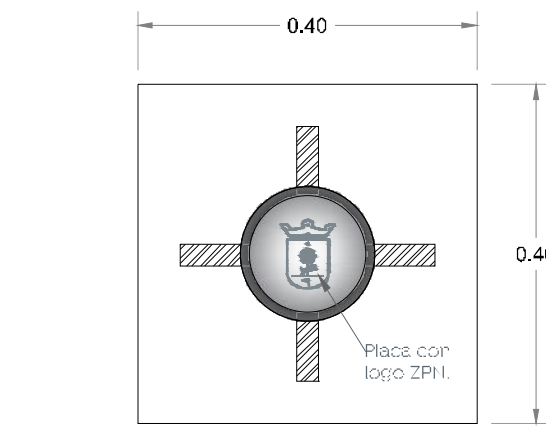



8 Detalle de bolardo
Verificar aplicación según proyecto

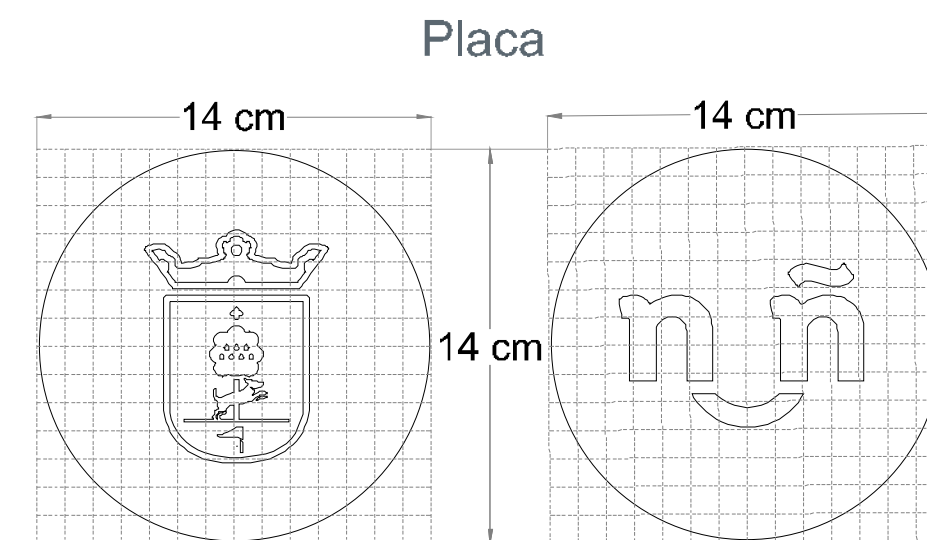

9 Detalle de tapa registro
Concreto polimérico color gris S/E

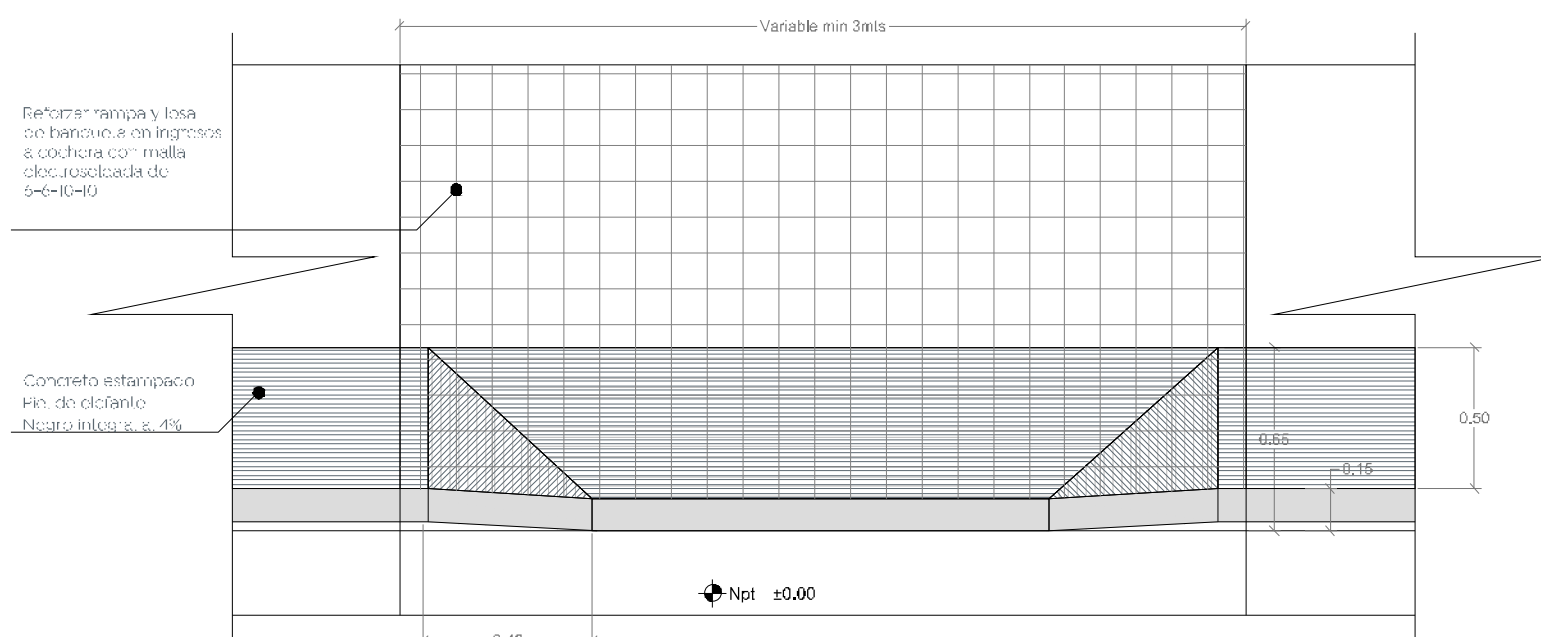

11 Detalles de rampas de cocheras
S/E

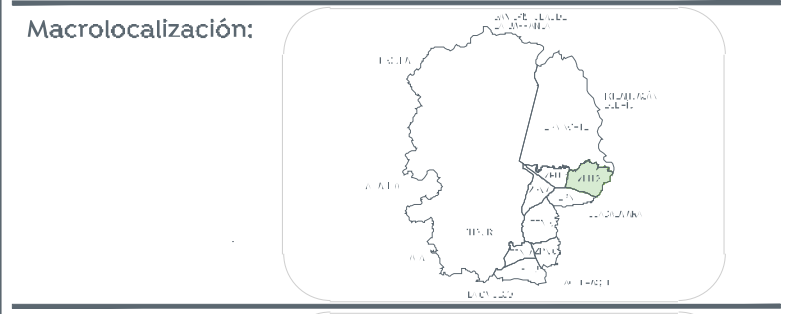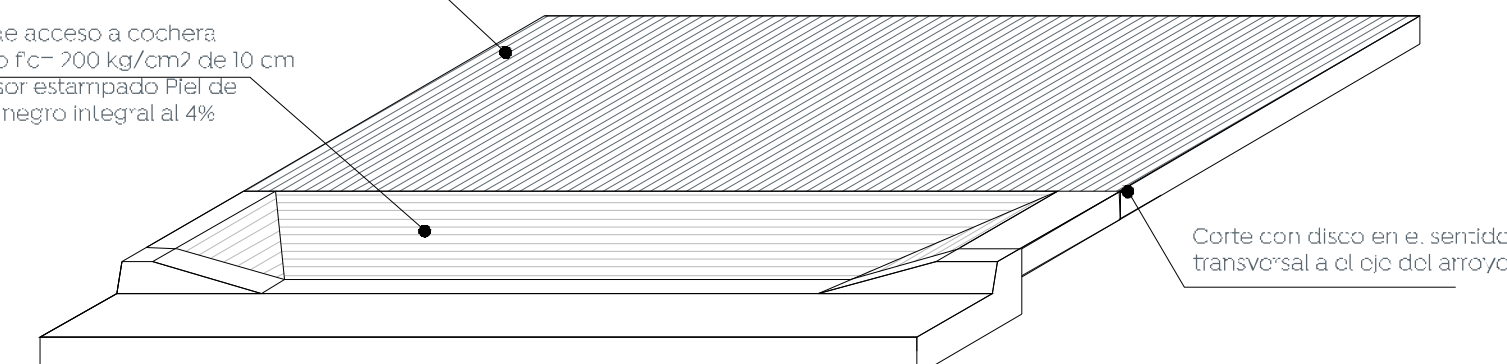

- Alcances generales:
- A Renovación de líneas de agua potable y drenaje sanitario.
 - B Construcción y renovación de cajas de válvulas, pozos de visita y bocas de tormenta.
 - C Losas de rodamiento en concreto hidráulico MR, y construcción de guarnición.
 - D Banquetas, construcción de banquetas, rampas, cenefa y arriate con arbolado.
 - E Señalética, horizontal y vertical.
 - F Alumbrado público, registros, anclas, postes y luminarias.

