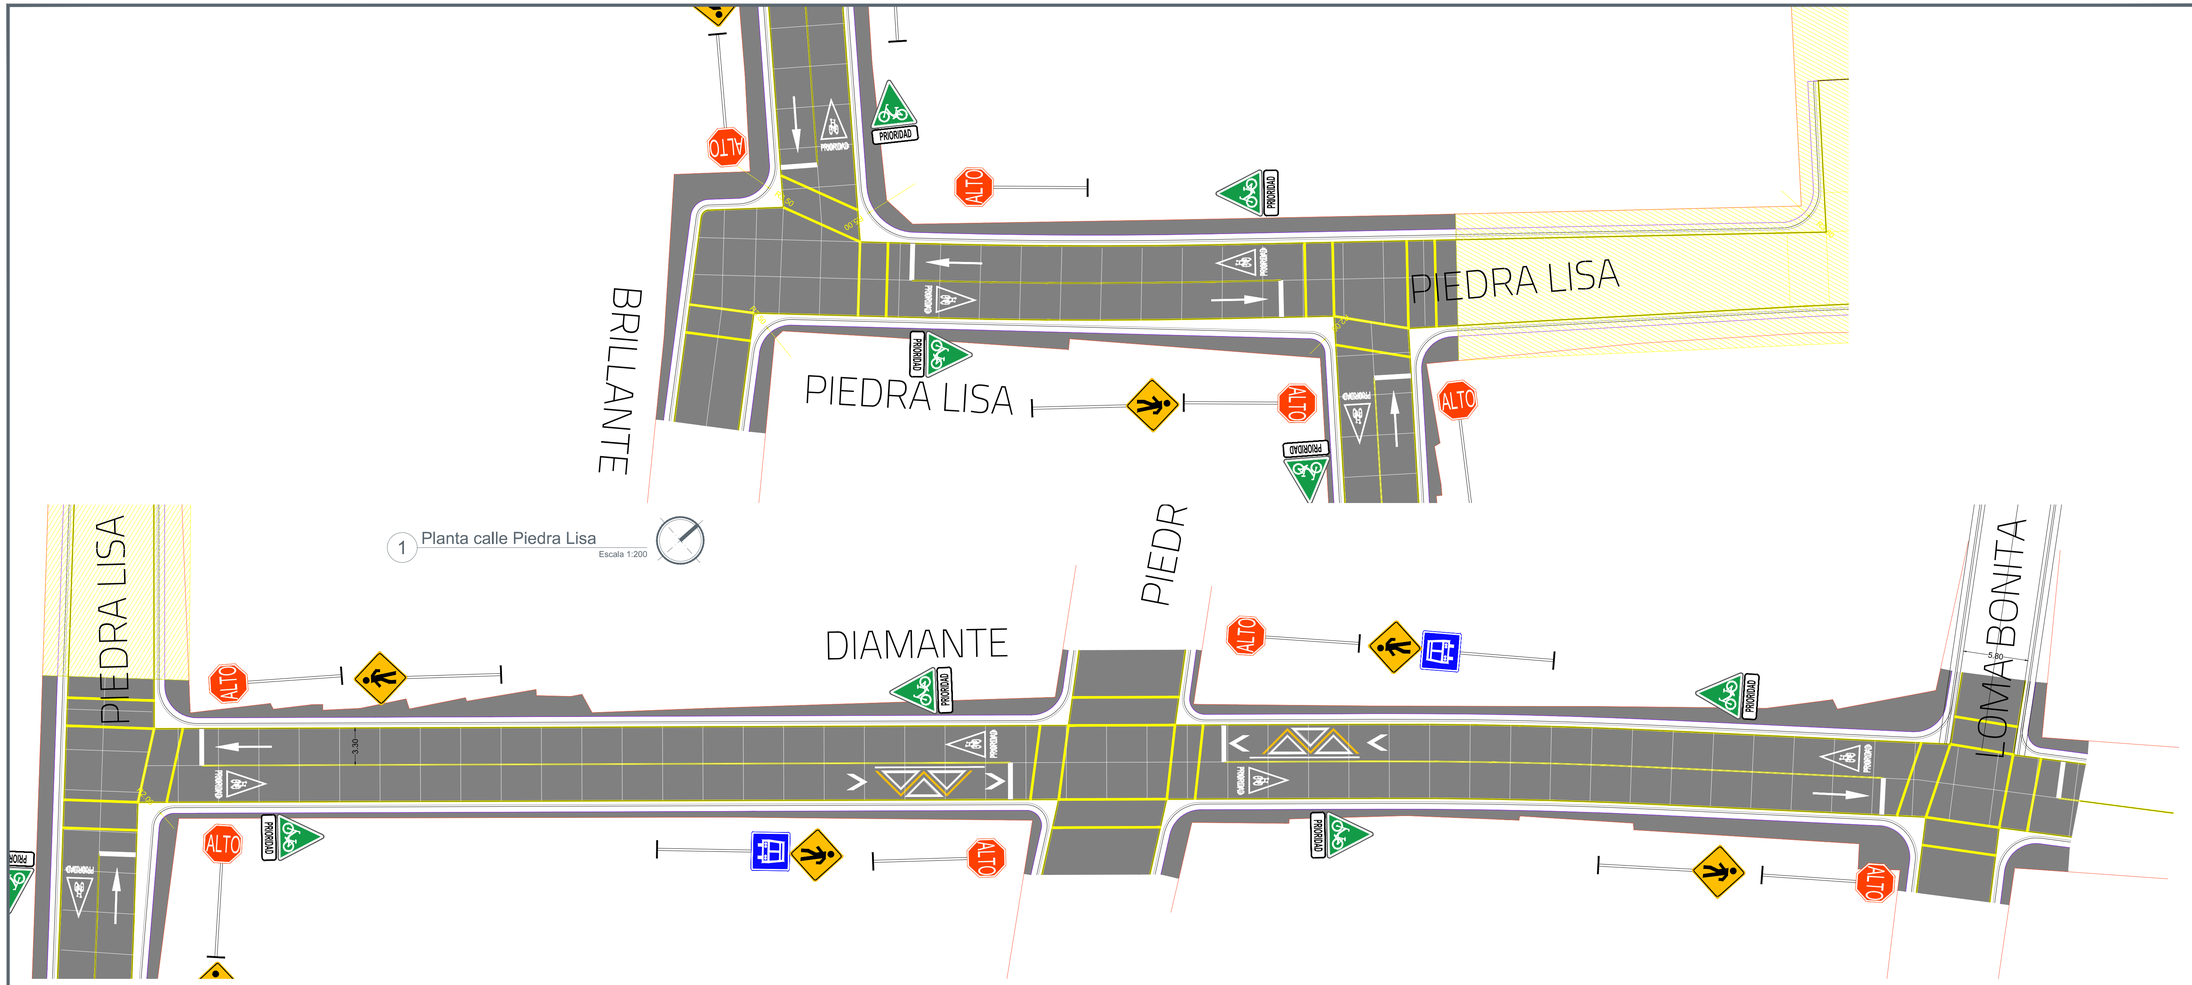

1 Planta calle Piedra Lisa
Escala 1:200

2 Planta calle Piedra Diamante
Escala 1:250

Prioridad ciclista:
Se utiliza para indicar los sitios o zonas de la vialidad por donde transitan bicicletas. Ubicar 40 m. Antes del crucero sobre la banqueta derecha conforme al sentido vehicular.

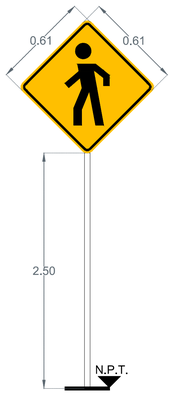

SP-32 cruce de peatones:
Se utiliza para indicar los sitios o zonas de la vialidad por donde cruzan o transitan peatones. Ubicar 40 m. Antes del crucero sobre la banqueta derecha conforme al sentido vehicular.

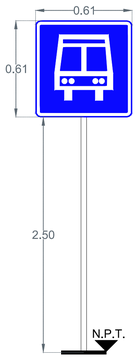

SIS-19 parabus:
Se usa para indicar la presencia de un paradero de autobús. Ubicar a 10 m. Antes del parabus con o sin plataforma dependiendo el caso.

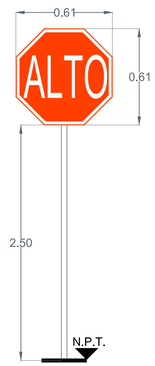

SR-6 alto:
Se coloca, en los accesos de las intersecciones a nivel para restringir el paso a los vehículos, antes del cruce de una vialidad, vía férrea, paso peatonal o ciclovía. Esta señal se instala en vialidades de menor volumen de tránsito, en el lugar preciso en donde deben detenerse los vehículos, para lo cual se debe complementar con la marca M-6 RAYA DE ALTO.

Distancia lateral y Altura de las Señales Verticales en Zona Urbana

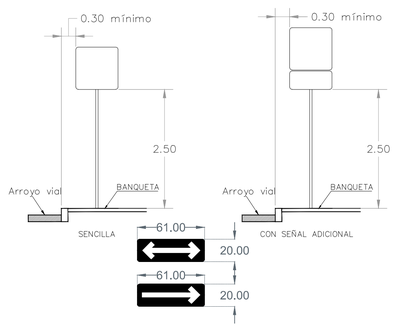

SR-37 Sentido de circulación: Se utiliza para indicar el sentido de circulación permitido a los vehículos en la carretera o vialidad urbana. Ubicar sobre paramento entre 2.50 y 3.00 m. de altura y 1 m. Antes de la equina.

Gobierno de Zapopan
Ciudad de las niñas y niños
Obras Públicas e Infraestructura
Gestión Integral de la Ciudad

Macrolocalización:

Microlocalización:

Alcances generales:

Nombre del proyecto:
Modernización a la Red de Vía Urbana Balcones de la Cantera, frente 03: pavimentación con concreto hidráulico de la calle Piedra Lisa y calle Diamante, incluye alcantarillado sanitario, agua potable, banquetas, cruces peatonales, accesibilidad universal, señalética horizontal - vertical y obras complementarias, colonia Balcones de la Cantera, Municipio de Zapopan, Jalisco

Contenido del plano:
Señales verticales

No. Contrato:
DOPI-MUN-PP-PAV-LP-078-2022

Director de Obras Públicas e Infraestructura:
Ing. Ismael Jáuregui Castañeda

Jefe de la Unidad de Estudios y Proyectos:
Arq. Edwin Aguiar Escatel

Jefe de área:
Inar. Norberto Esaú Romero Joya

Responsable del proyecto:

Ubicación:
Col. Balcones de la Cantera , Zapopan, Jalisco

Norte: Indicado en el dibujo
Fecha: junio 2022
Escala: Indicada
Acotaciones: Metros
Clave: SV-01

c:\users\jpeña\documents\01-proyectos viales\pp 2021\rubi_oro_diamante\balcones de la cantera_lp