




Frente 7, 8, 9, 10, 11, 12
 Demolición de pisos, zócalos y muros
 ESC. 1:50

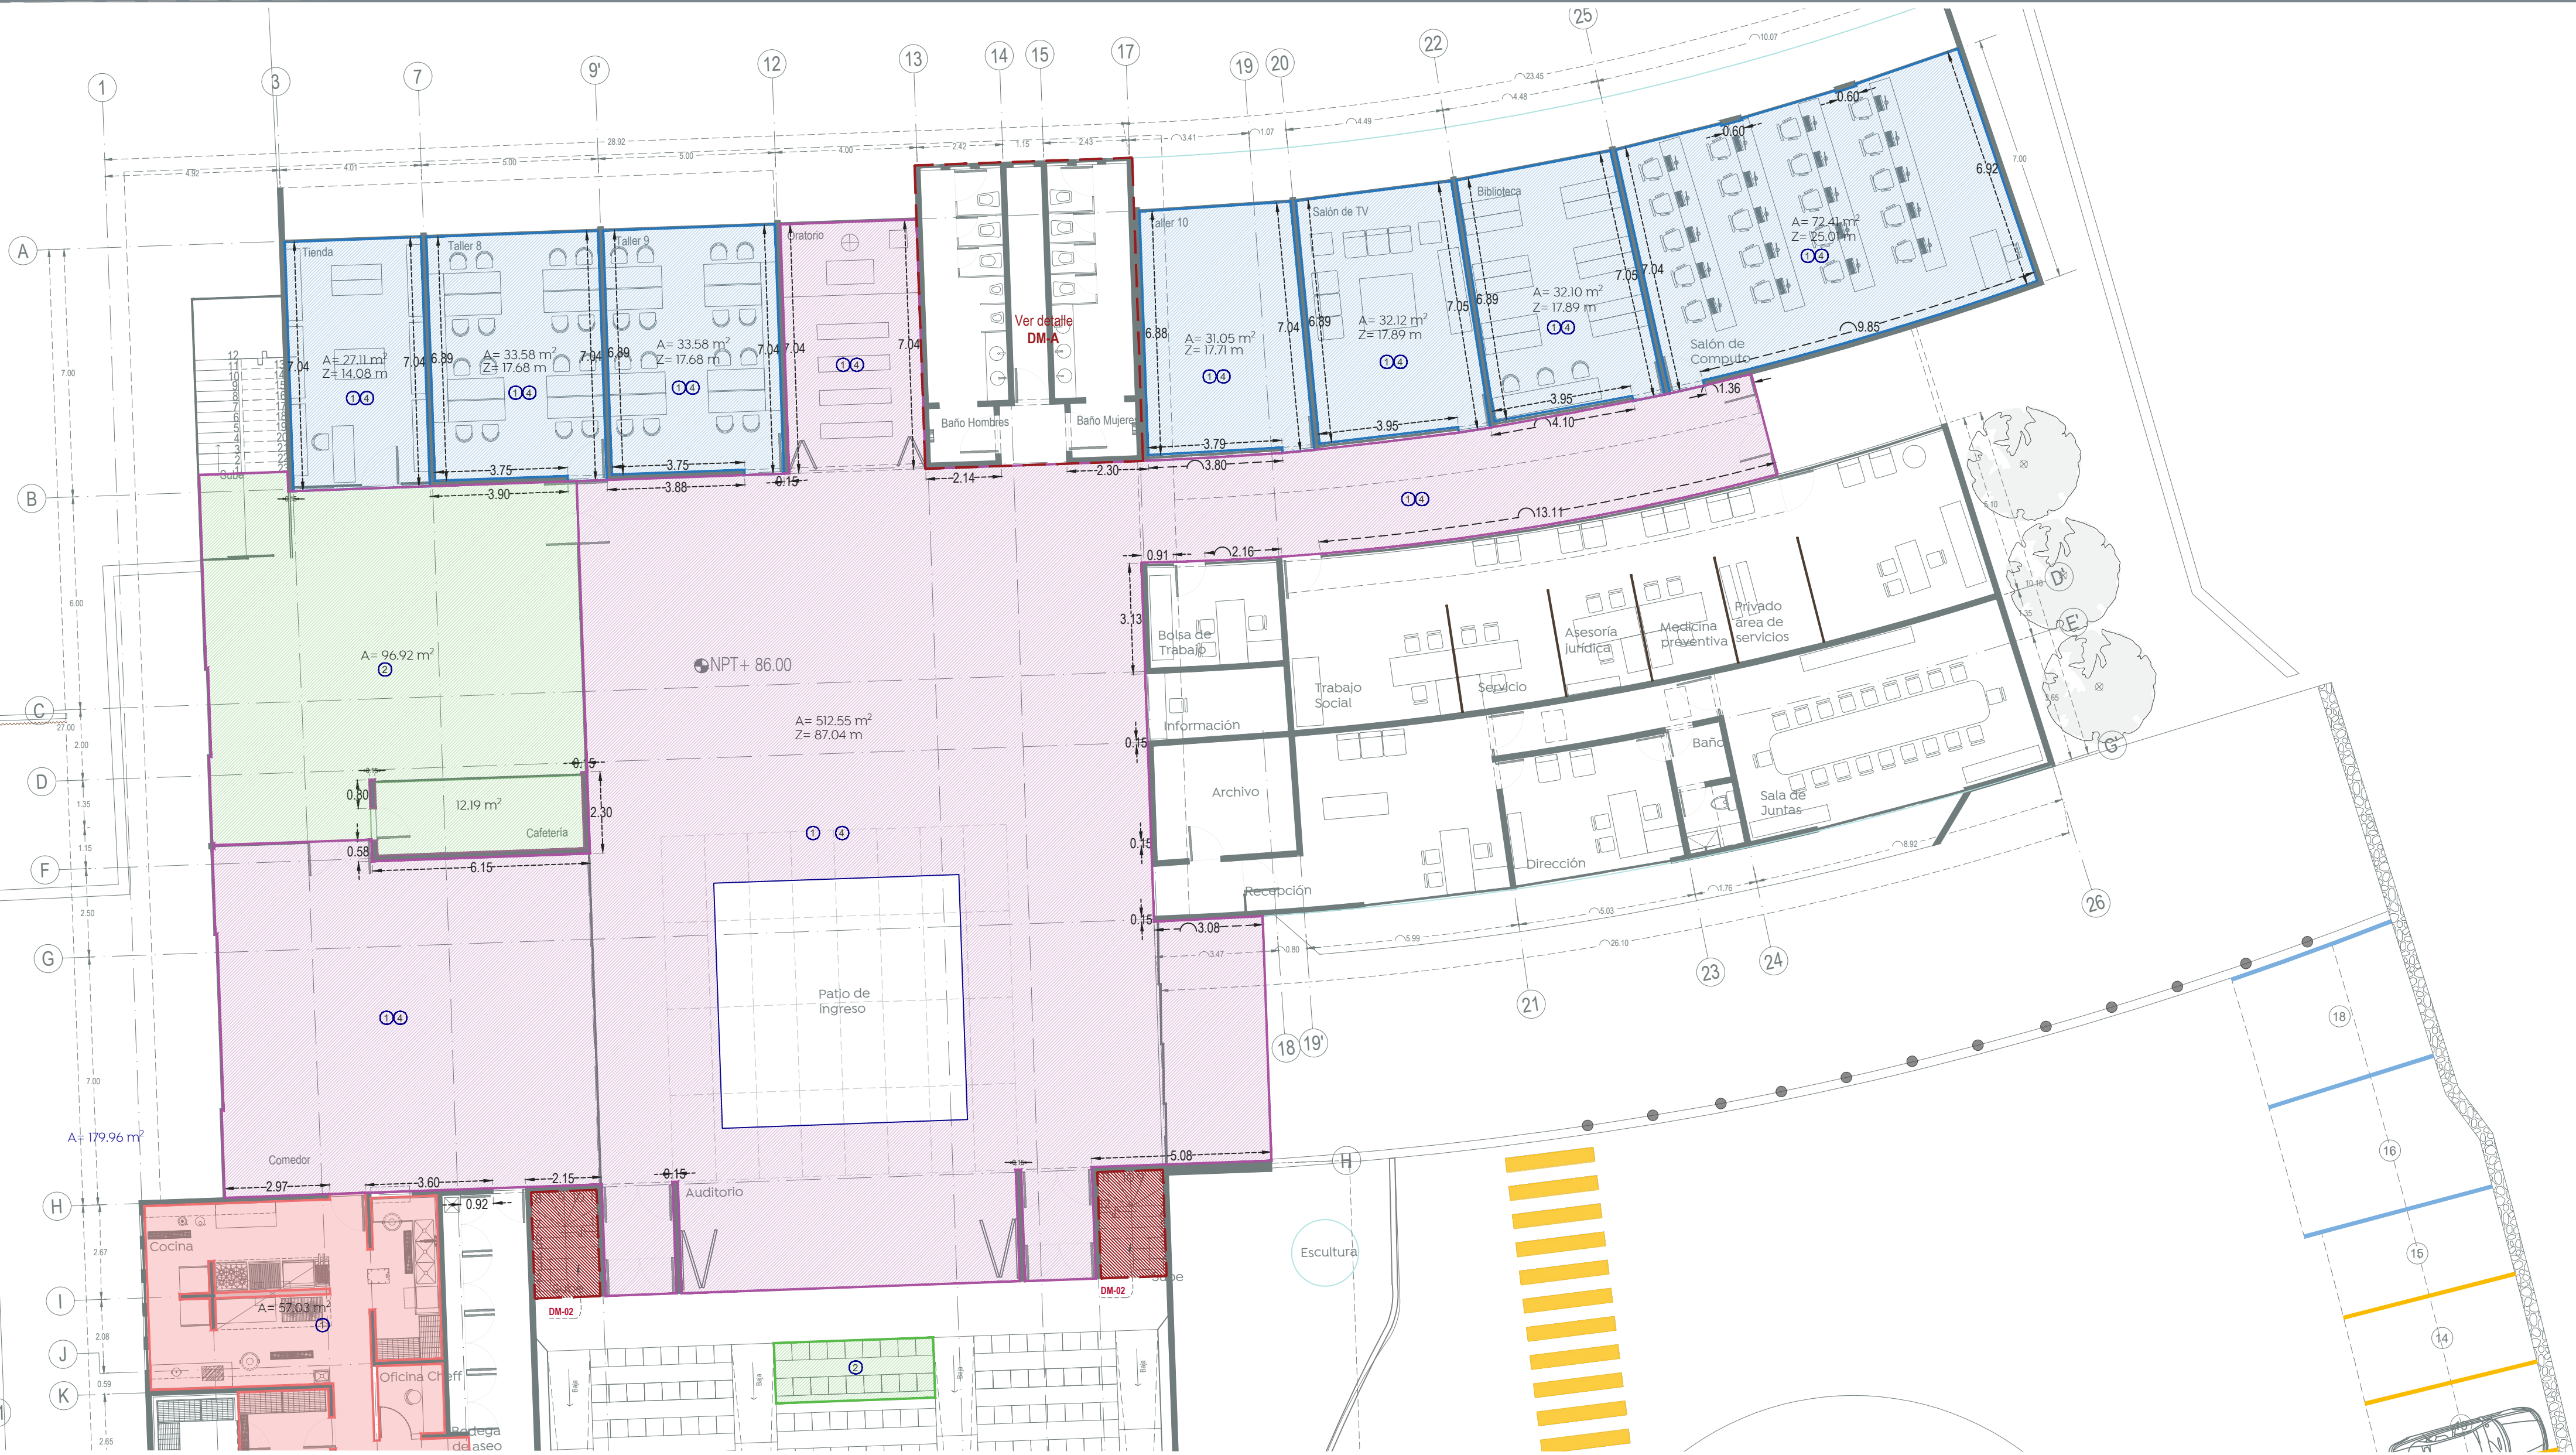



Frente 1, 2, 3, 4, 5, 6
 Demolición de pisos, zócalos y muros
 ESC. 1:50

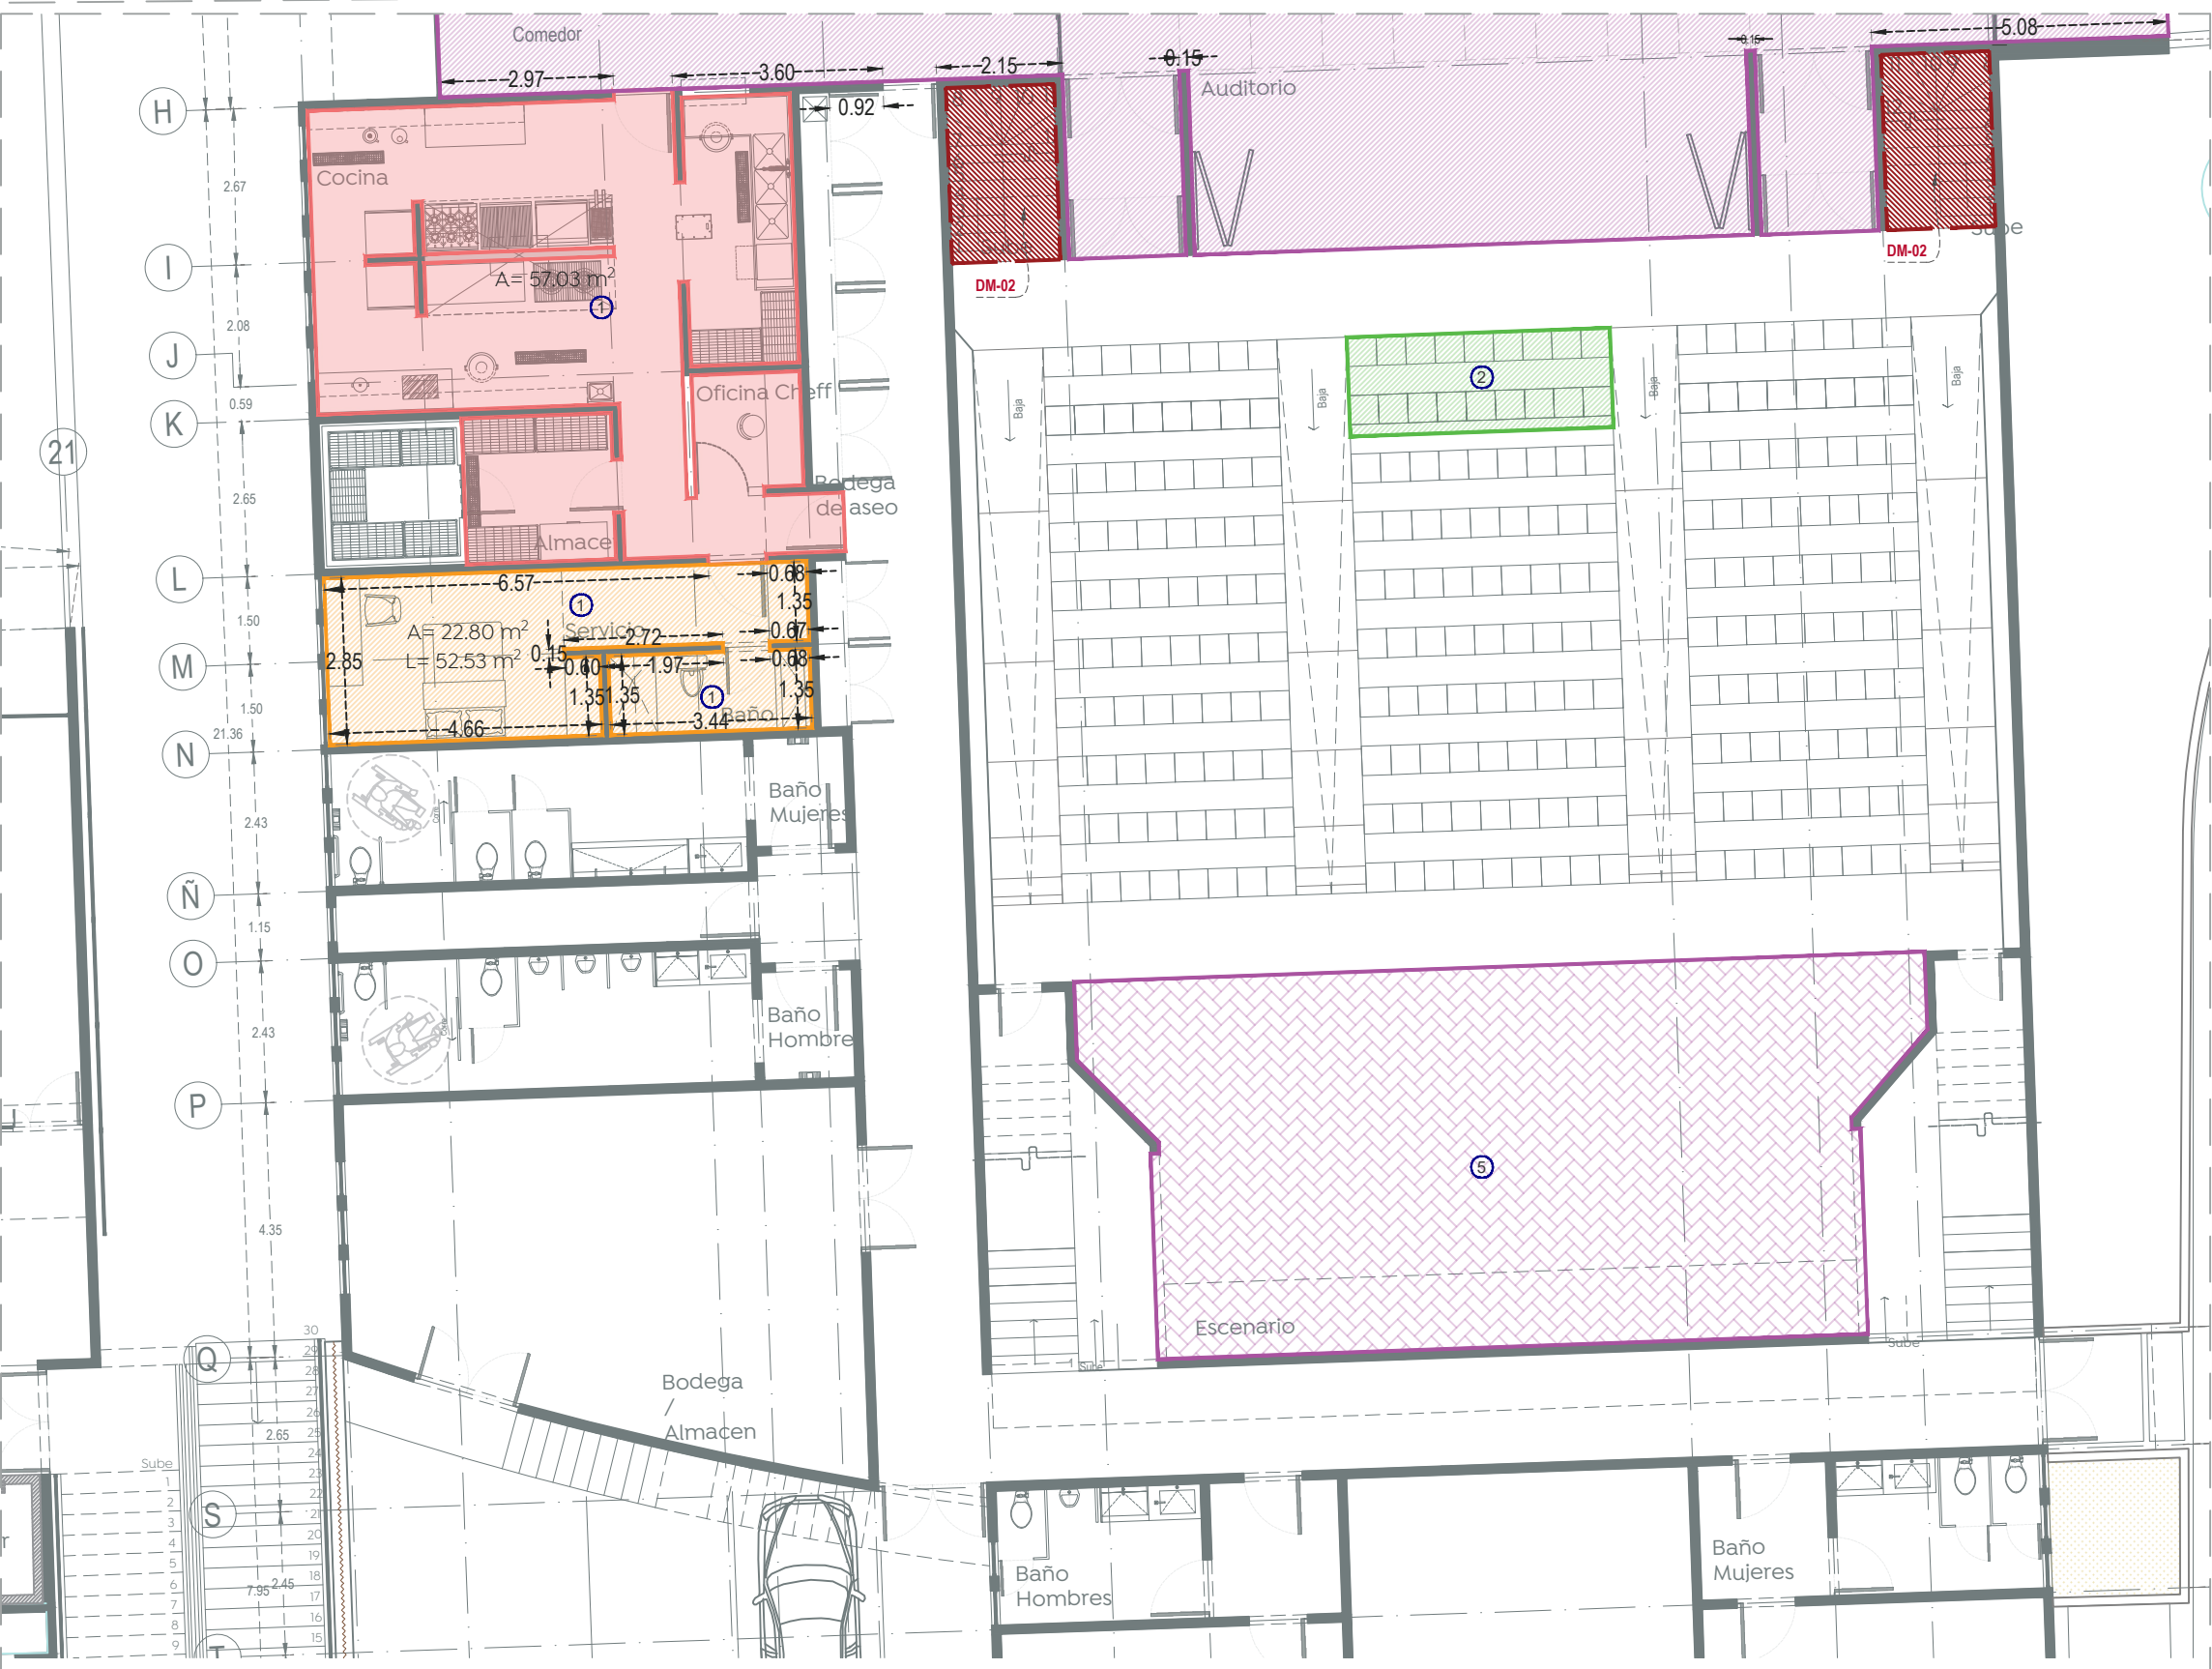

Frente 13, 14, 15, 16
 Demolición de pisos, zócalos y muros
 ESC. 1:50

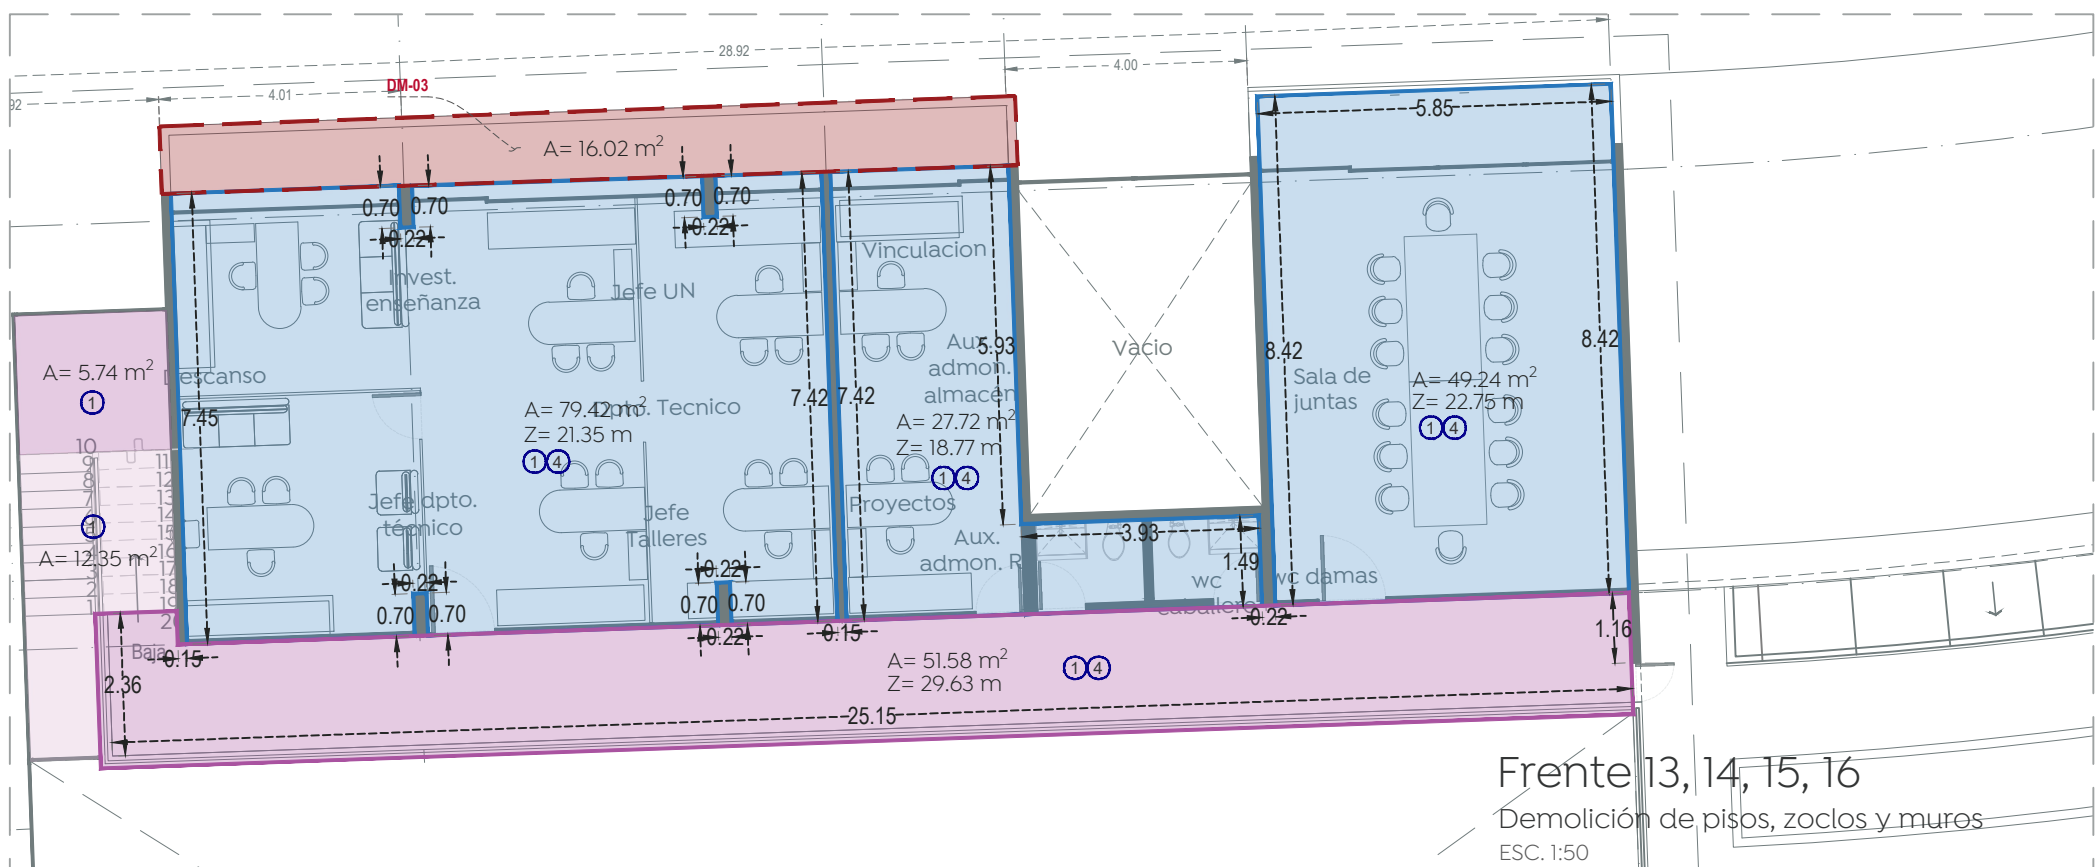

Frente 9, 10, 11
 Demolición de pisos, zócalos y muros
 ESC. 1:50

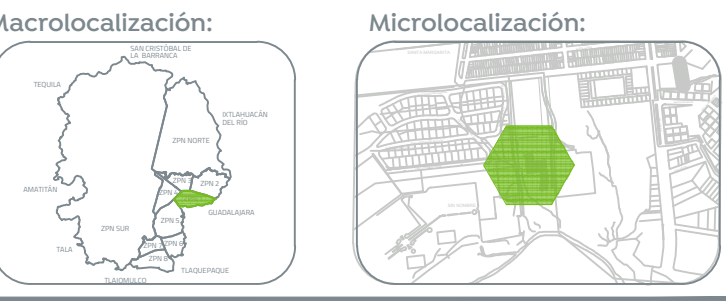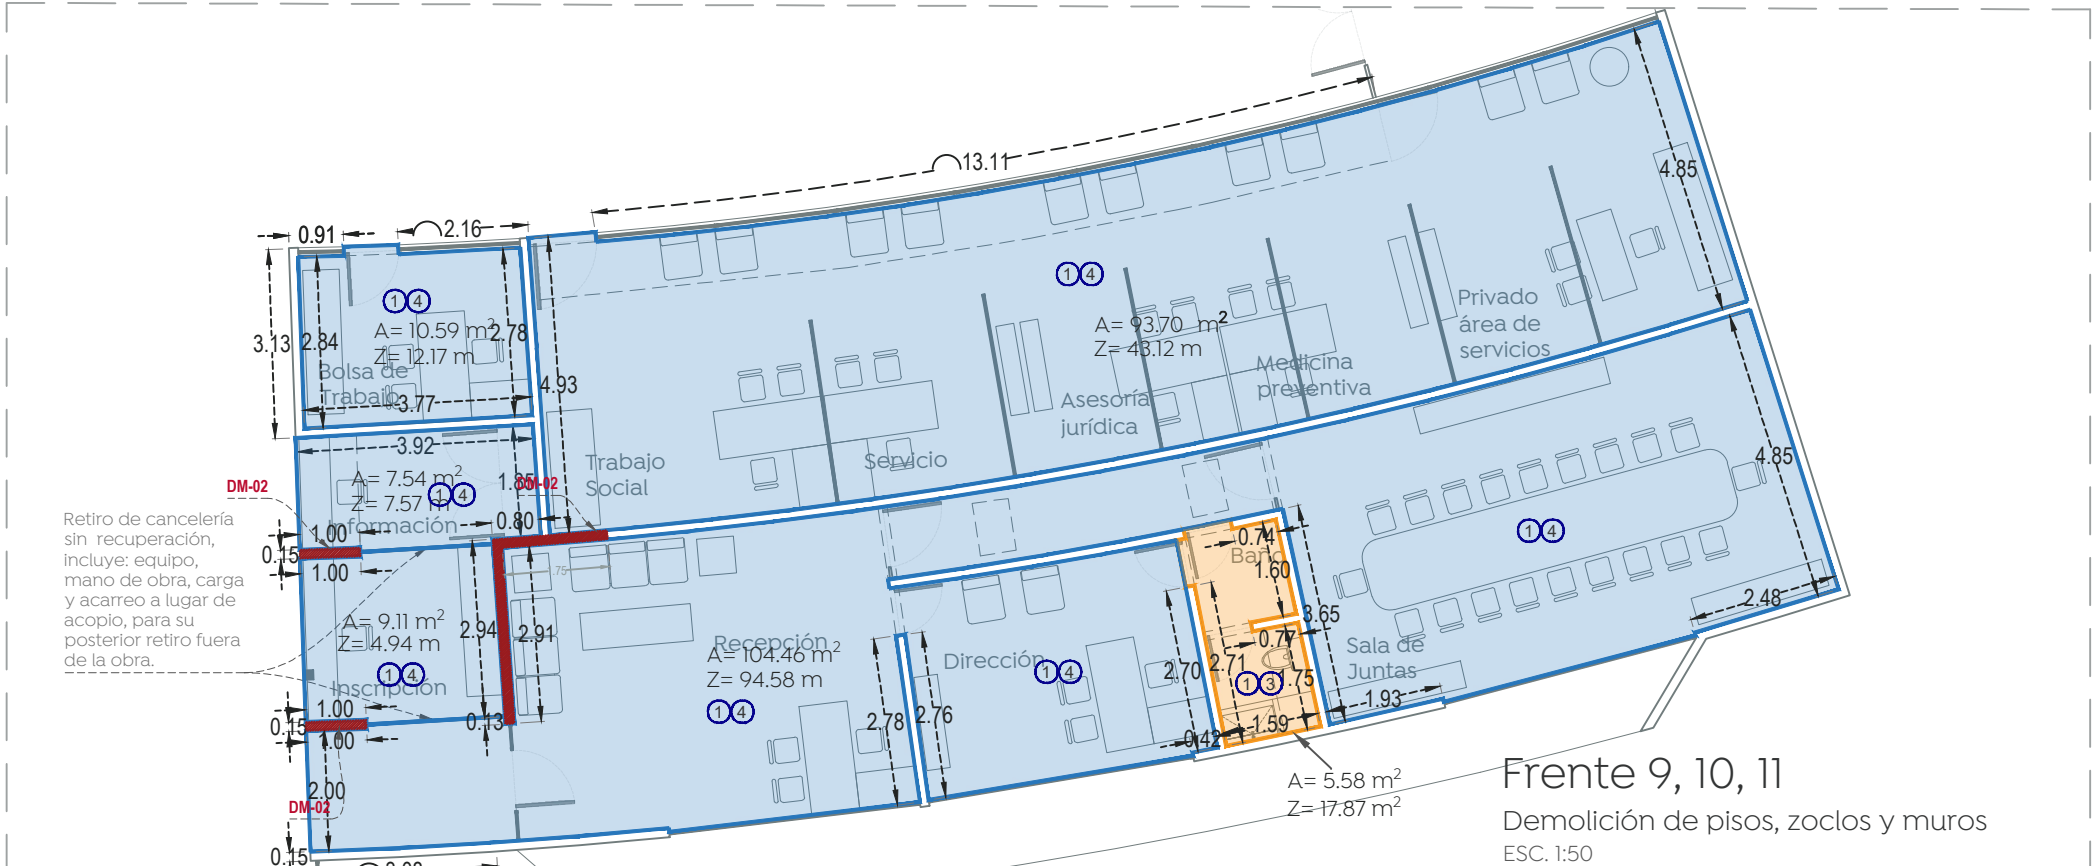

Especificaciones:
 Zonificación de frentes:



SÍMBOLO	CONCEPTO
1	Demolición de recubrimiento de piso cerámico con espesor de 2 a 3 cm
2	Demolición de firme y/o piso de concreto de 10 a 15 cm de espesor, incluye: corte con disco para delimitar área de demolición, mano de obra, herramienta, equipo y acarreo.
3	Demolición de azulejo en muros y pegazulejo, con espesor de 2 a 3 cm promedio.
4	Demolición de zócalo en muros y pegazulejo, con espesor de 2 a 3 cm
5	Retiro de piso laminado y cubre alfombra existente.
DM-01	Demolición de muro existente de tabique/concreto/block, por medios mecánicos, incluye: retiro del material a banco de obra indicado por supervisión, abundamiento, mano de obra, equipo y herramienta
DM-02	Demolición a mano de escaleras de concreto, a cualquier nivel, incluye: corte con disco para delimitar área de demolición.
DM-03	Demolición a mano de losa de concreto con pretti y acabados, a cualquier nivel, incluye: corte con disco para delimitar área de demolición.

1.00 m² Texto de área para demoliciones en pisos

Nombre del proyecto:
 Rehabilitación integral y obras complementarias del inmueble descrito como Centro Metropolitano del Adulto Mayor (CEMAM), primera etapa, municipio de Zapopan, Jalisco

Contenido del plano:

Preliminares: demolición de pisos, zócalos y muros.

No. Contrato:

DOPI-MUN-RM-DIF-LP-063-2022

Director de Obras Públicas e Infraestructura:

Ing. Ismael Jáuregui Castañeda

Jefe de la Unidad de Estudios y Proyectos:

Arq. Edwin Aguilar Escatell

Jefe de área:

Responsable del proyecto:

Arq. Luis A. Eguía Gómez

Arq. Alejandro Tapia Olarra

Arq. Guillermo Pacheco Glez.

Ubicación:

Cerrada Santa Laura S/N, Col. Real del Parque

C.P. 5150, Zapopan, Jalisco.

Norte:

Fecha:

5 julio 2022

Escala:

Indicada

Acotaciones:

Metros

Clave:

Número:

PR - 01

Revisión:

01