


Frente 1, 2, 3, 4, 5, 6, 7, 8, 9, 10, 11, 12  
Retiros de cancelerías herrerías y carpinterías  
ESC. 1:50

Frente 8

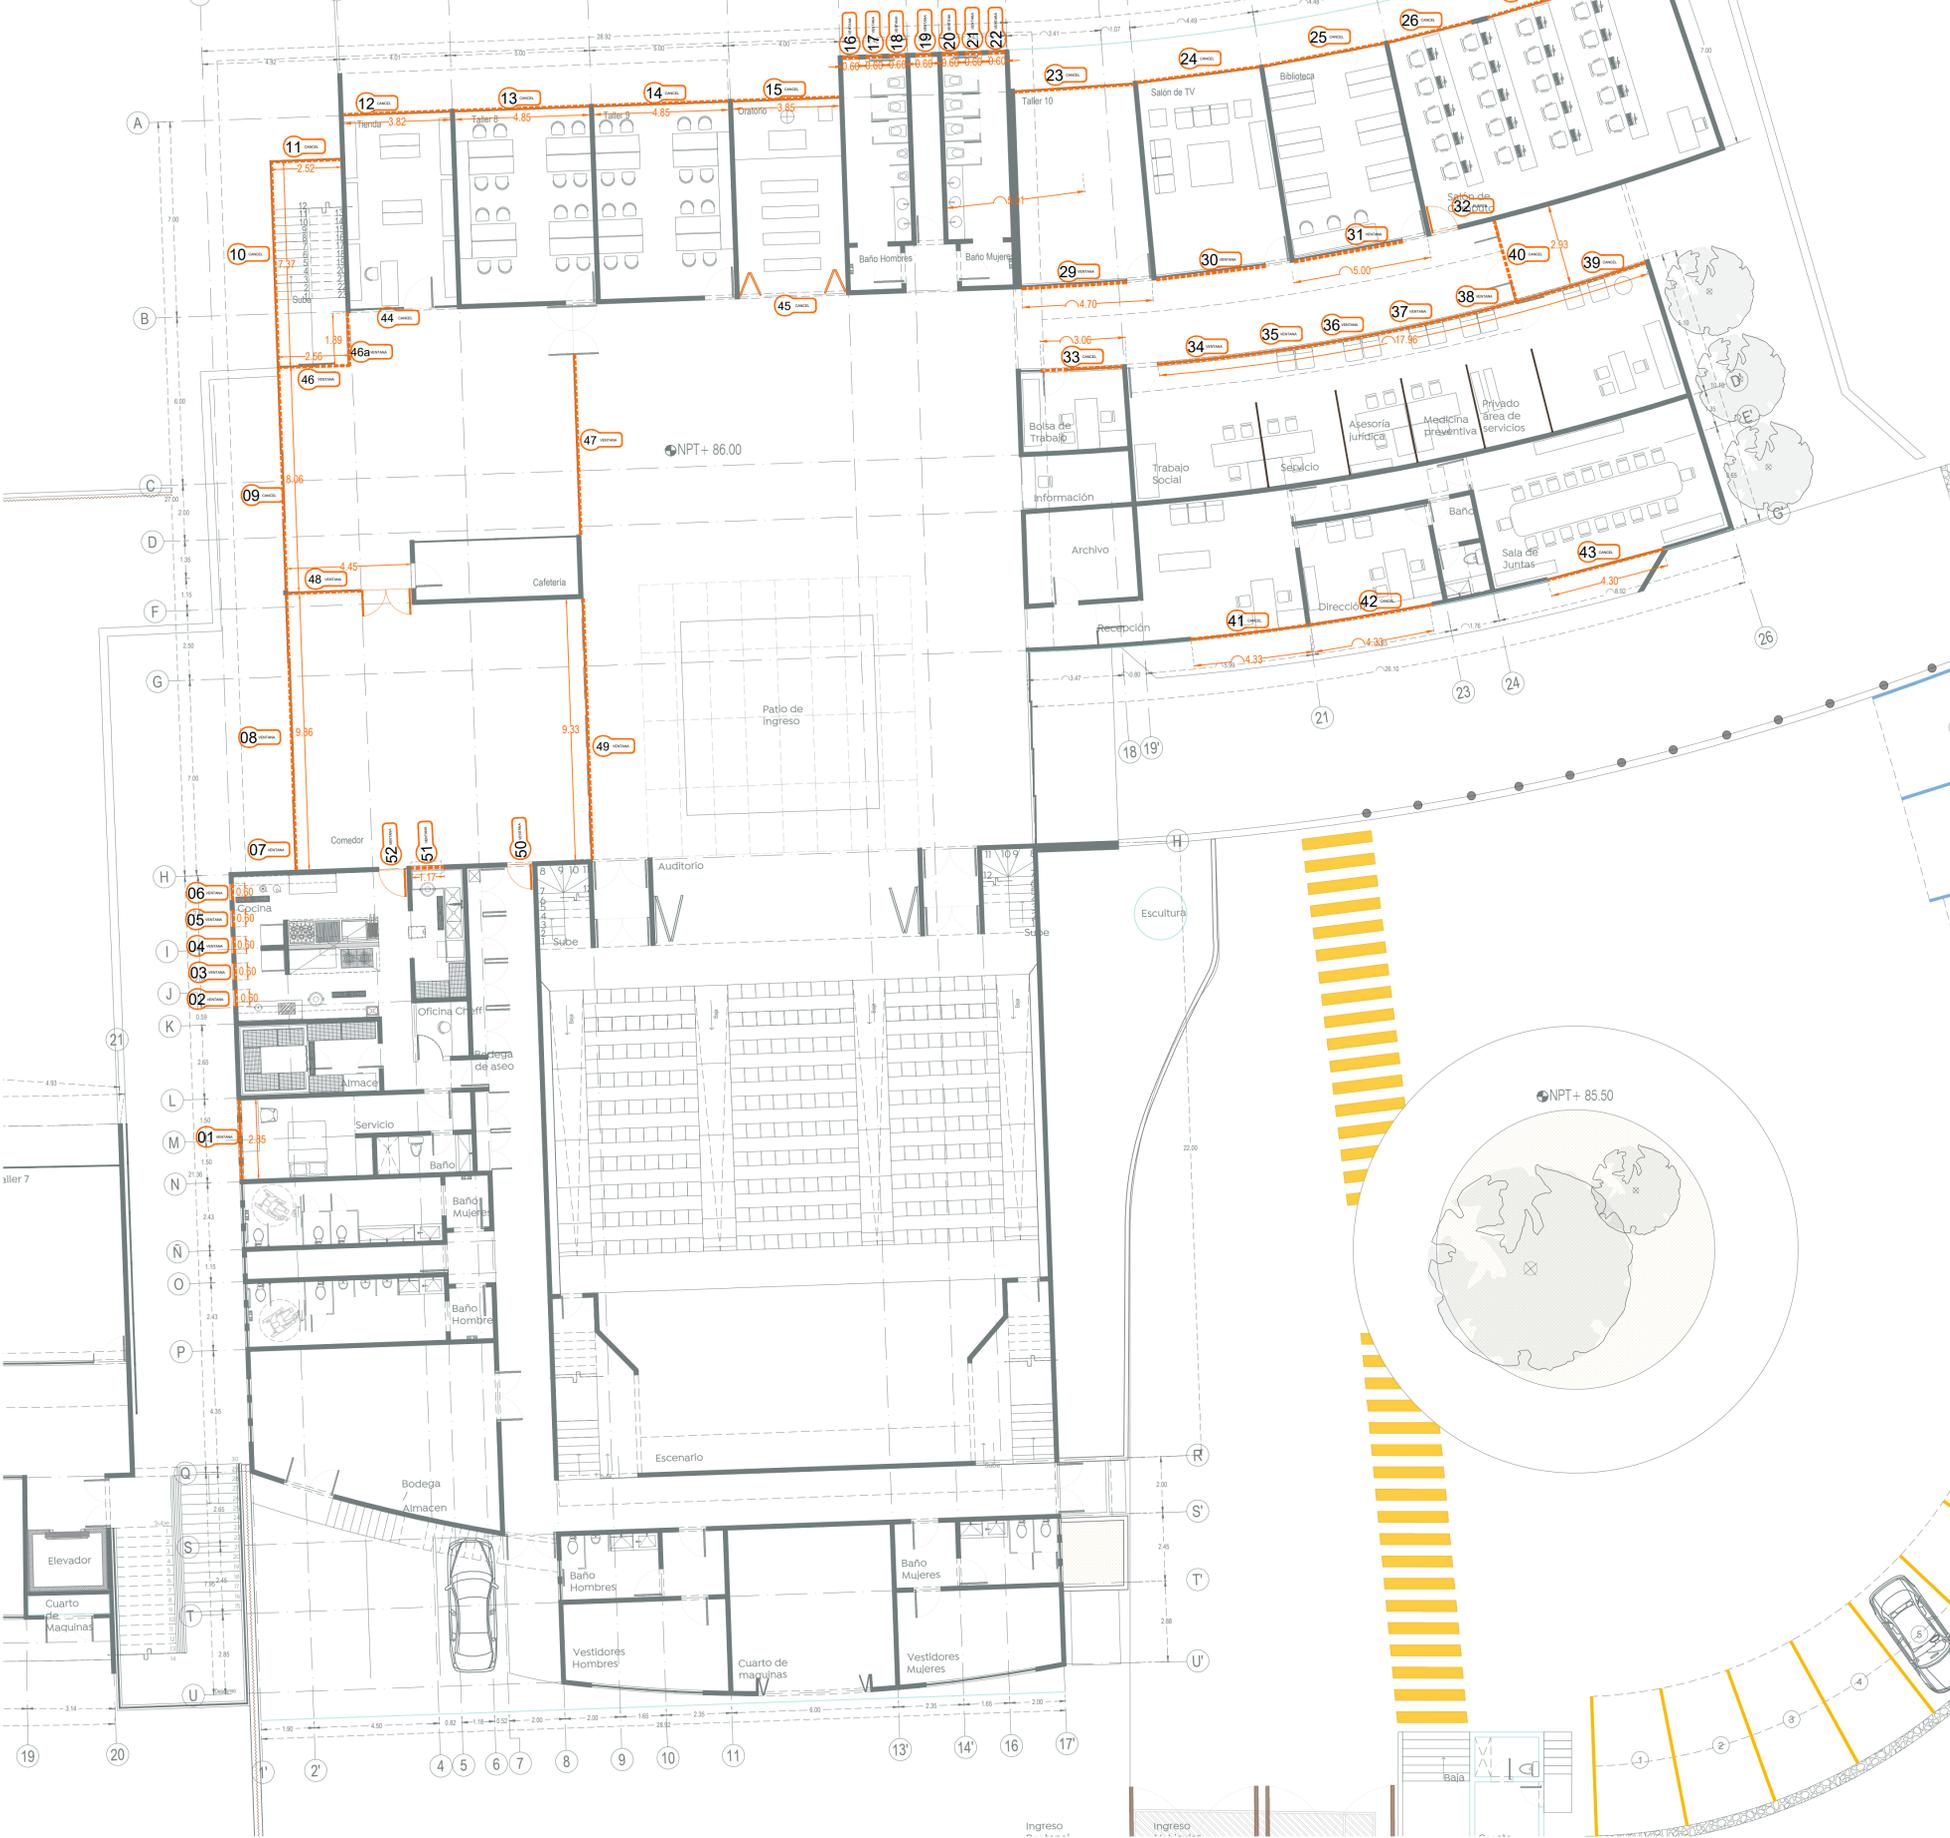

Frente 8  
Retiros de muebles y accesorios sanitarios  
ESC. 1:50



- 1 Retiro sin recuperación de mueble sanitario, incluye: retiro de manguera flexible y llave angular, materiales menores y de consumo, herramientas, mano de obra y acarreos. Considerar reubicación de salidas hidráulicas y sanitarias en rango de 20 cm a 50 cm si si lo requiere para colocación de muebles nuevos.
- 108 Retiro sin recuperación de mueble sanitario, incluye: la cancelación de salida hidráulica y sanitaria, retiro de manguera flexible y llave angular, colocación de tapón gorro de 1/2" de diámetro, tapón de pvc de 4" de diámetro, resanes en muro y piso.
- Retiro sin recuperación de mueble sanitario, incluye: la cancelación de salida hidráulica cambio de tubo sanitario, de 2" a 4" para colocación de sanitario en sustitución de mingitorio, retiro de fluxómetro, colocación de tapón gorro de 1/2" de diámetro, resanes en muro y piso.
- Retiro sin recuperación mingitorio, incluye: retiro de fluxómetro, colocación de tapón gorro de 1/2" de diámetro, resanes en muro y piso.
- Demolición de barra existente sin recuperación de ovalin, incluye: retiro de llaves hidráulicas, accesorios sanitarios, resanes en muro y piso.
- Retiro de mamparas existentes sin recuperación.
- Retiro sin recuperación de espejos y barras.
- Despachadores de papel, jabón y accesorios de baño con recuperación.
- Desmontaje y retiro de lavamanos sin recuperación, incluye: retiro de llaves hidráulicas, escuadras o soportes, accesorios sanitarios, resanes en muro y piso.



- 1 Desmontaje y retiro sin recuperación de cancelerías y ventanas de aluminio y vidrio con diferentes medidas.
- 108 Desmontaje y retiro sin recuperación de cubierta de vidrio, protegiendo en medida de lo posible la estructura de aluminio existente con diferentes medidas.

Nombre del proyecto:  
Rehabilitación integral y obras complementarias del inmueble descrito como Centro Metropolitano del Adulto Mayor (CEMAM), primera etapa, municipio de Zapopan, Jalisco

Contenido del plano:  
Preliminares: retiro de cancelerías, muebles y accesorios sanitarios.

No. Contrato:  
DOPI-MUN-RM-DIF-LP-063-2022

Director de Obras Públicas e Infraestructura:  
Ing. Ismael Jáuregui Castañeda

Jefe de la Unidad de Estudios y Proyectos:  
Arq. Edwin Aguilar Escatel

Jefe de área:  
Responsable del proyecto:  
Arq. Luis A. Eguía Gómez  
Arq. Guillermo Pacheco Glez.

Ubicación:  
Carretera Santa Laura S/N, Col. Real del Parque  
C.P. 5150, Zapopan, Jalisco.

Norte: Fecha: 5 julio 2022  
Escala: Indicada  
Acotaciones: Metros Clave: PR-03  
Revisión: 01