



- 
 Desmontaje y retro sin recuperación de cancelerías y ventanas de aluminio y vidrio con diferentes medidas.
- 
 Desmontaje y retro sin recuperación de cubierta de vidrio, protegiendo en medida de lo posible la estructura de aluminio existente con diferentes medidas.

Nombre del proyecto:
 Rehabilitación integral y obras complementarias del inmueble descrito como Centro Metropolitano del Adulto Mayor (CEMAM), primera etapa, municipio de Zapopan, Jalisco

Contenido del plano:
 Preliminares: retiro de cancelerías.

No. Contrato:
 DOPI-MUN-RM-DIF-LP-063-2022


Director de Obras Públicas e Infraestructura:
Ing. Ismael Jáuregui Castañeda

Jefe de la Unidad de Estudios y Proyectos:
Arq. Edwin Aguilar Escatel

Jefe de área: Responsable del proyecto:
Arq. Alejandro Tapia Olarra Arq. Luis A. Eguía Gómez
Arq. Guillermo Pacheco Glez.

Ubicación:
 Carretera Santa Laura S/N, Col. Real del Parque
 C.P. 5150, Zapopan, Jalisco.

Norte: 
 Fecha: 5 julio 2022
 Escala: Indicada
 Acotaciones: Metros Clave: PR - 04
 Revisión: 01

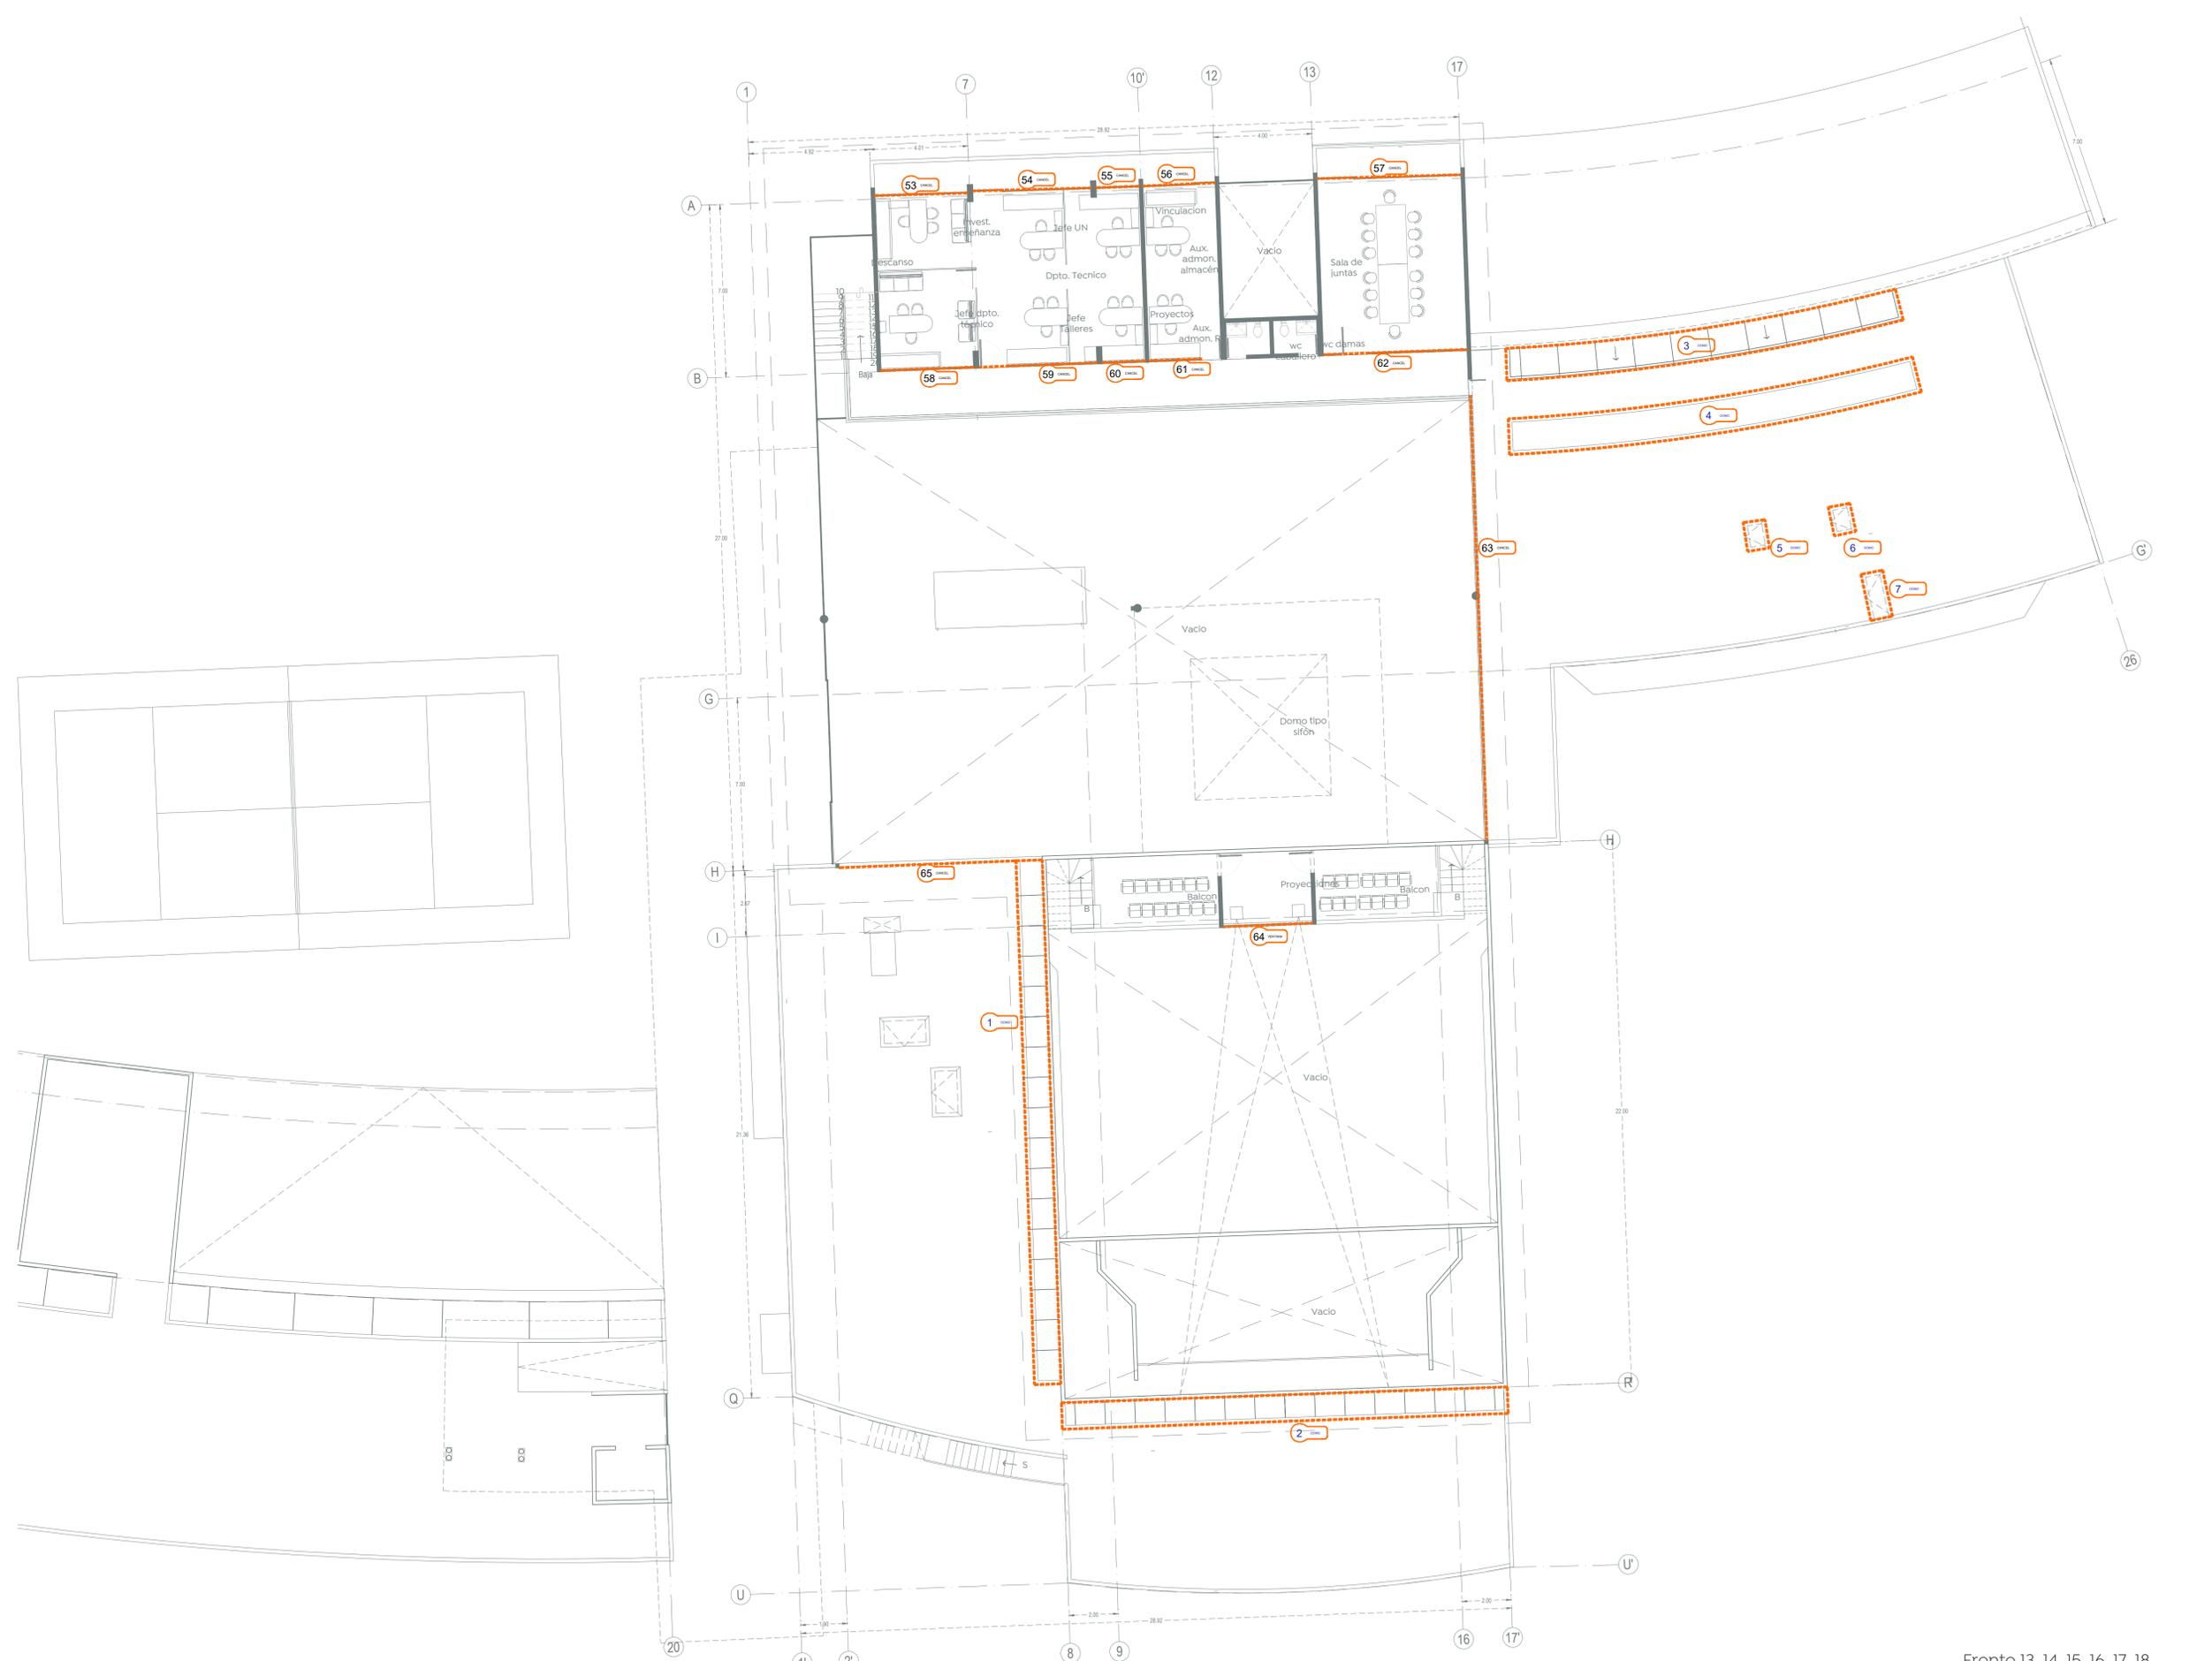

Frente 13, 14, 15, 16, 17, 18
 Retiros de cancelerías herrerías y carpinterías
 ESC: 1:50