
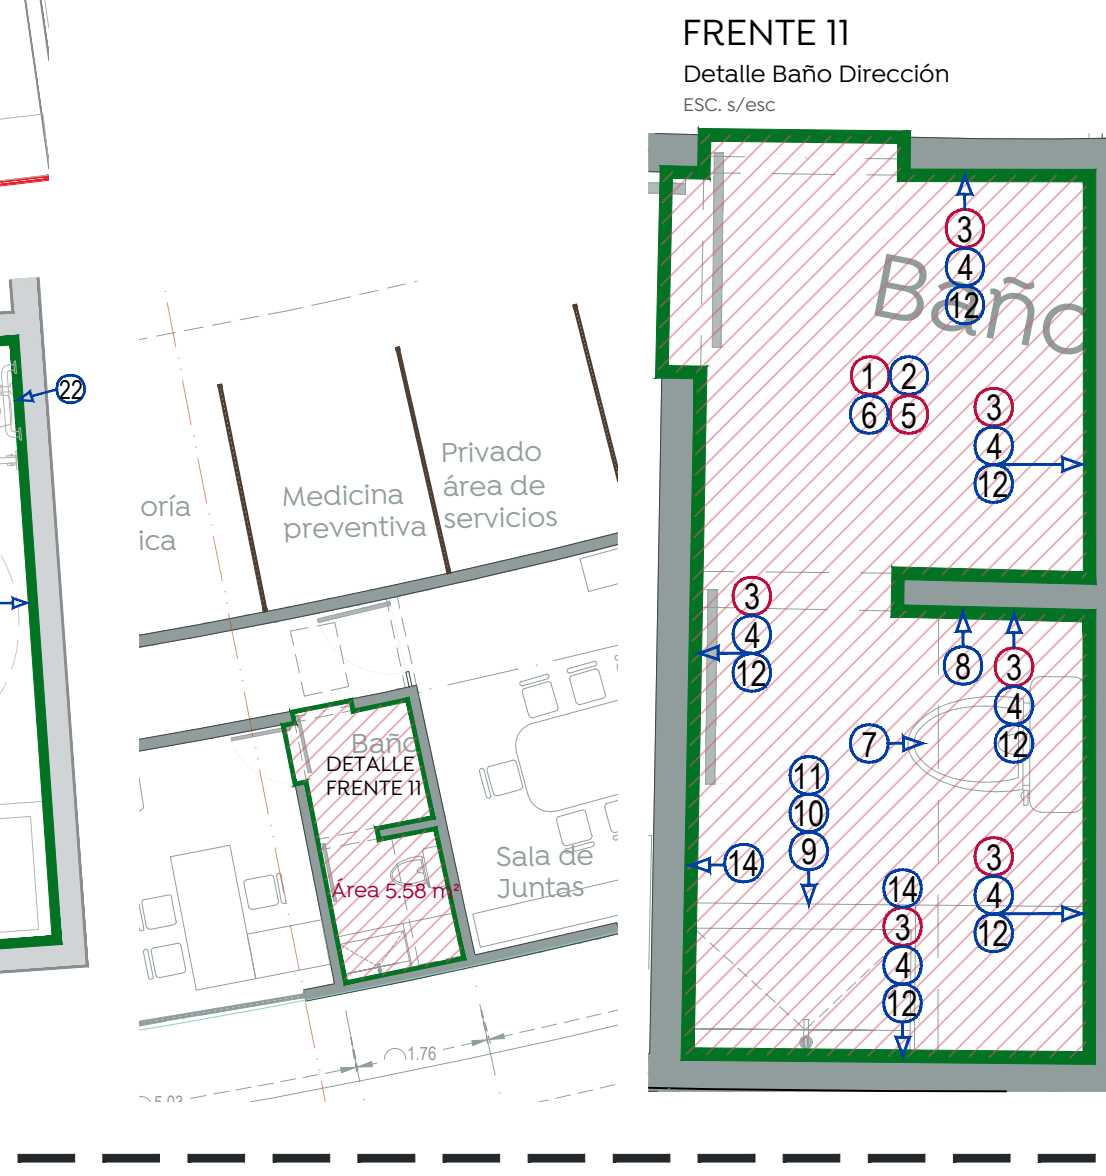
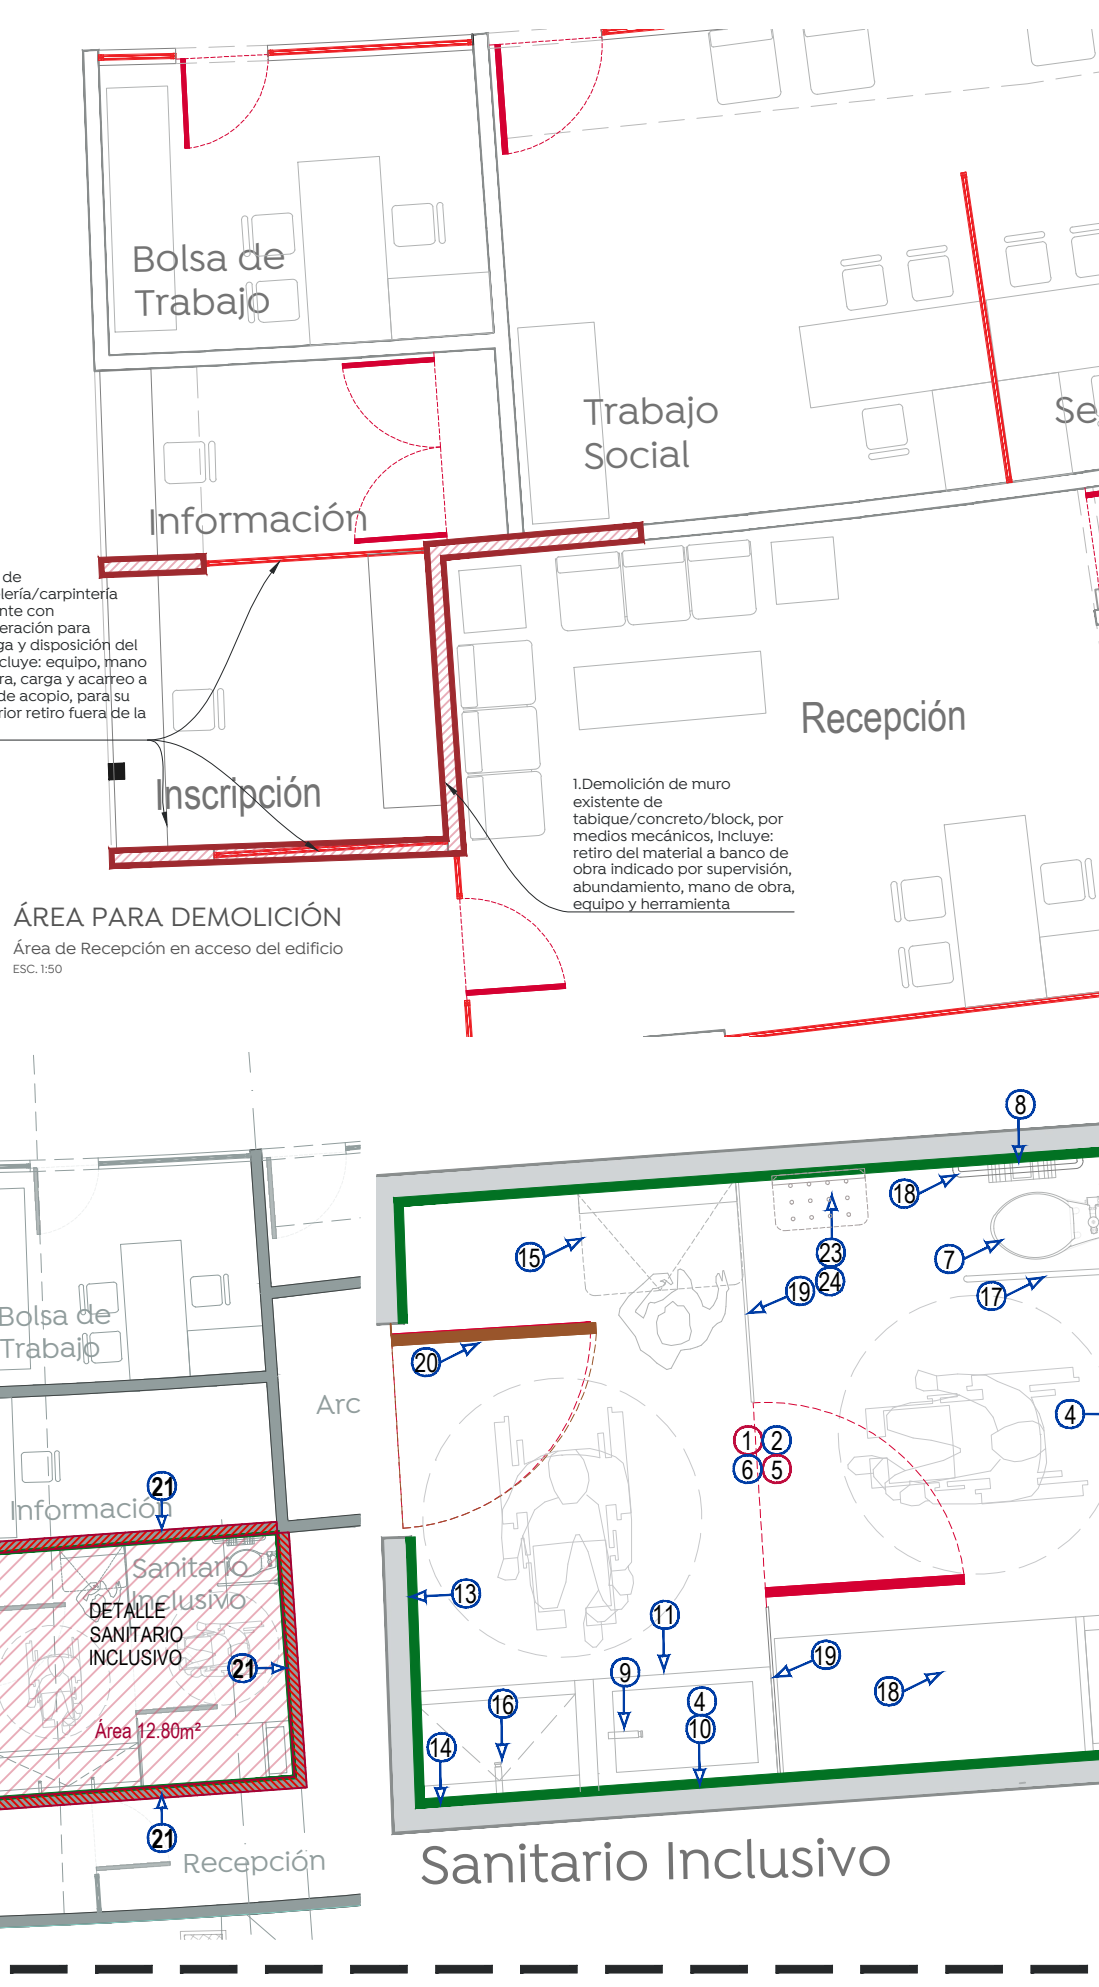
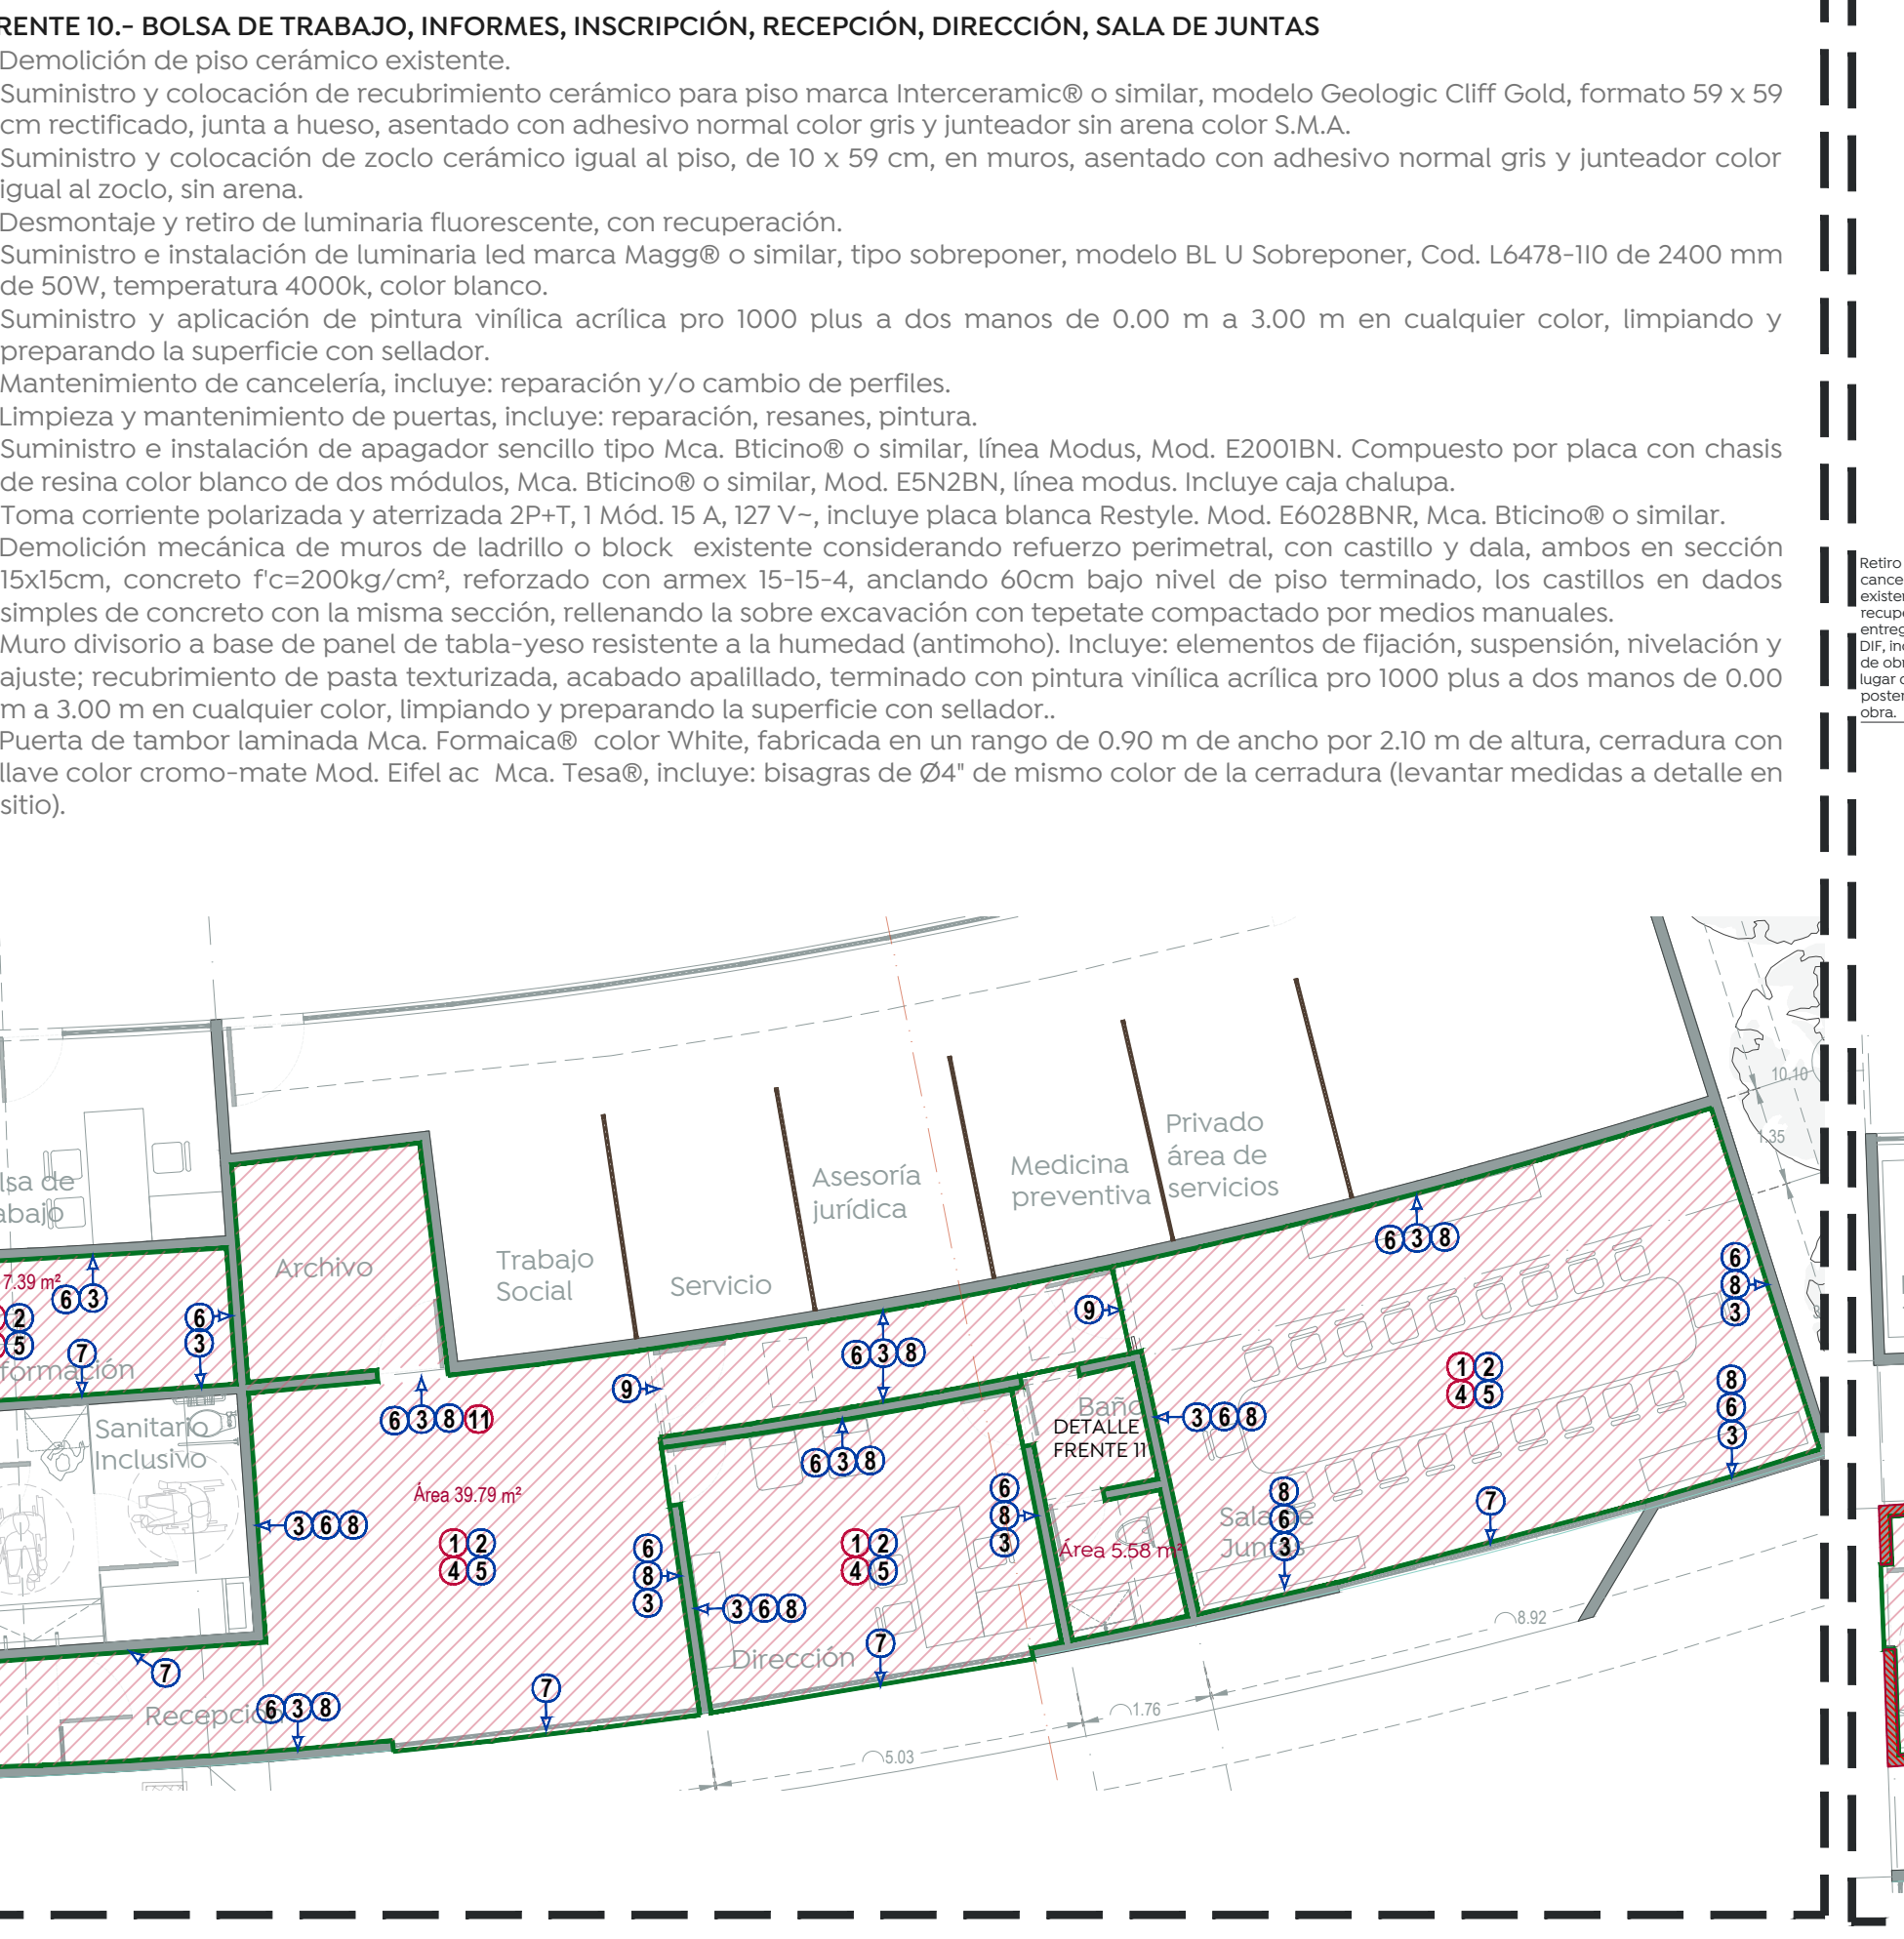
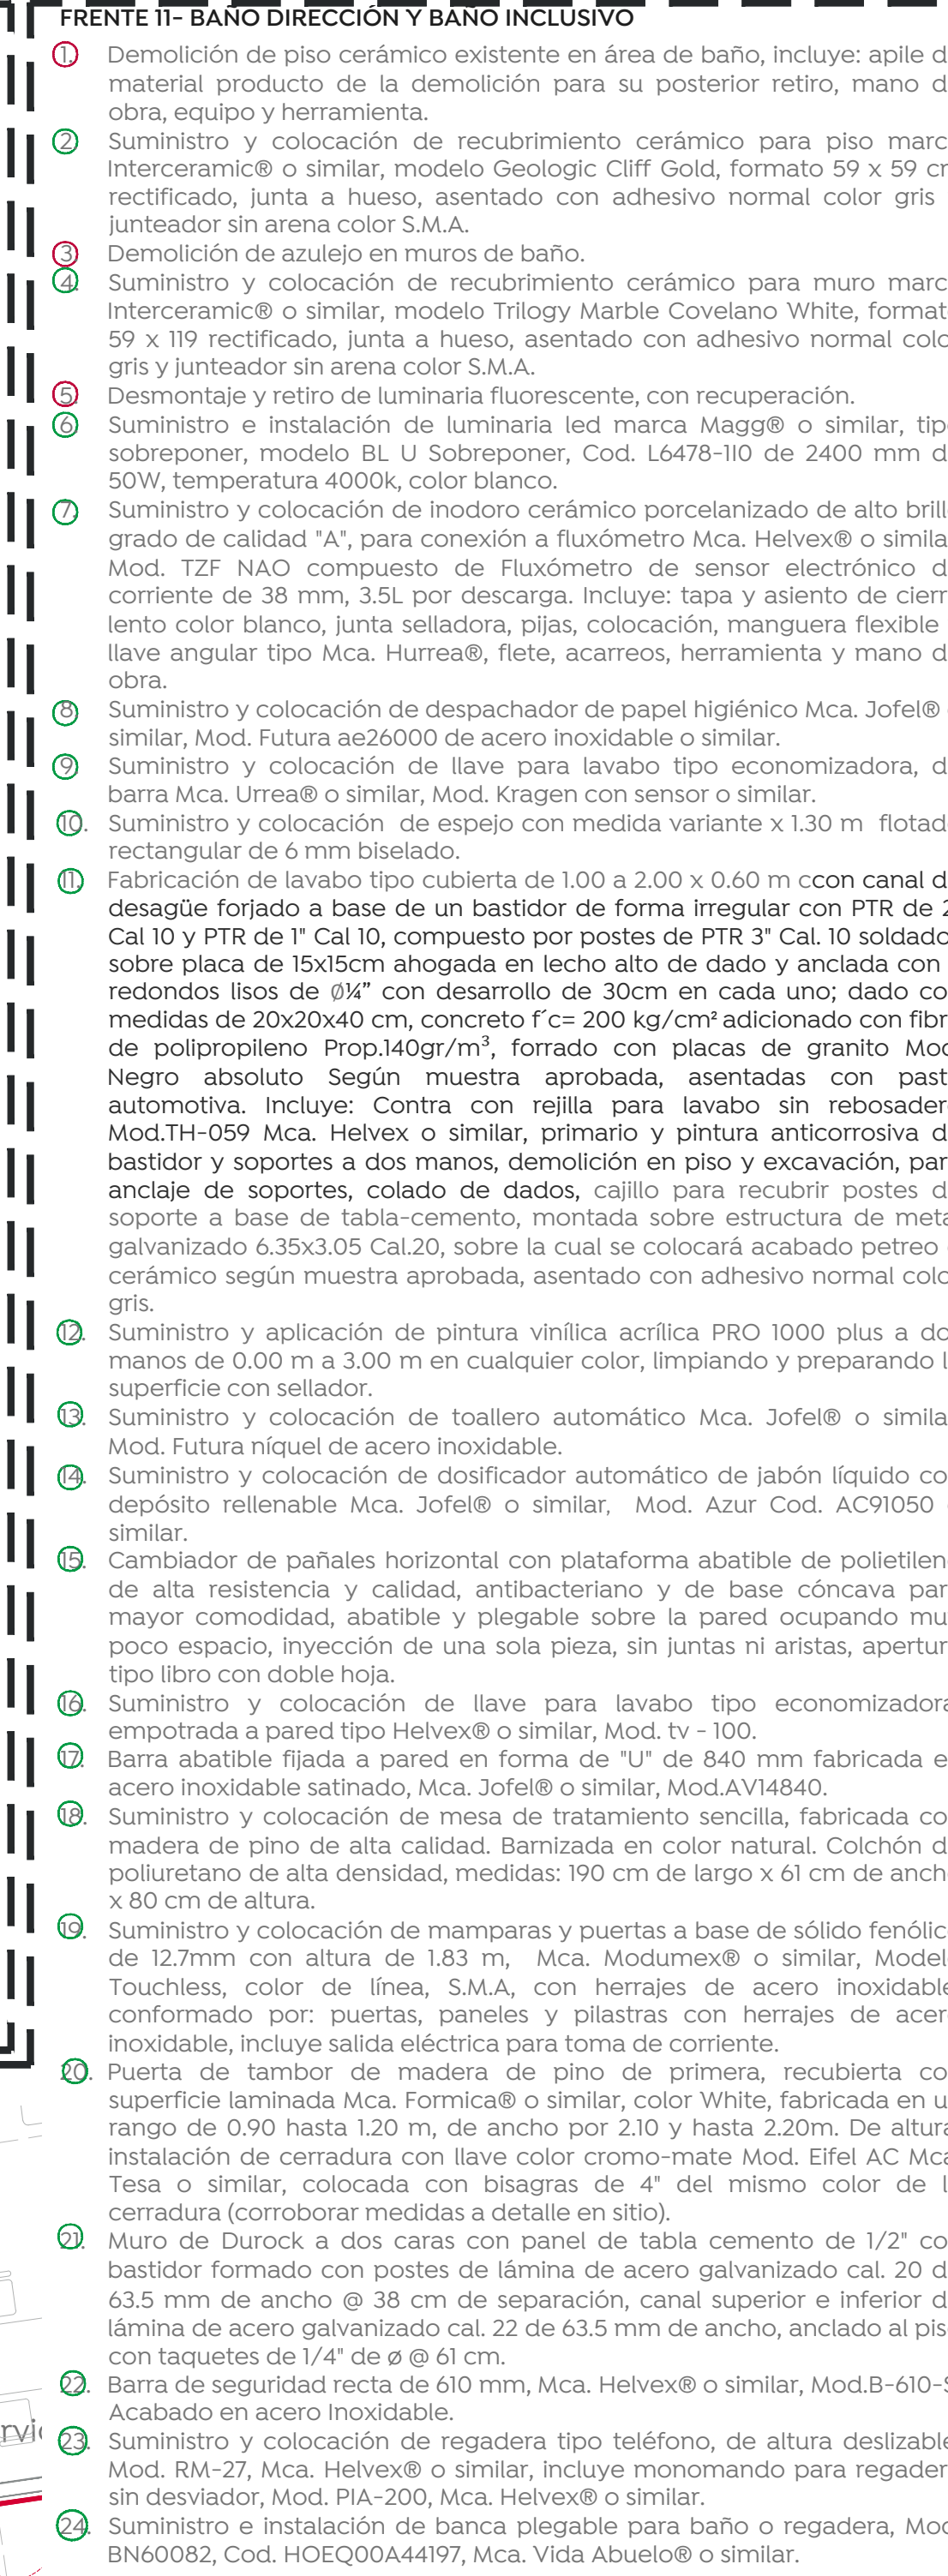
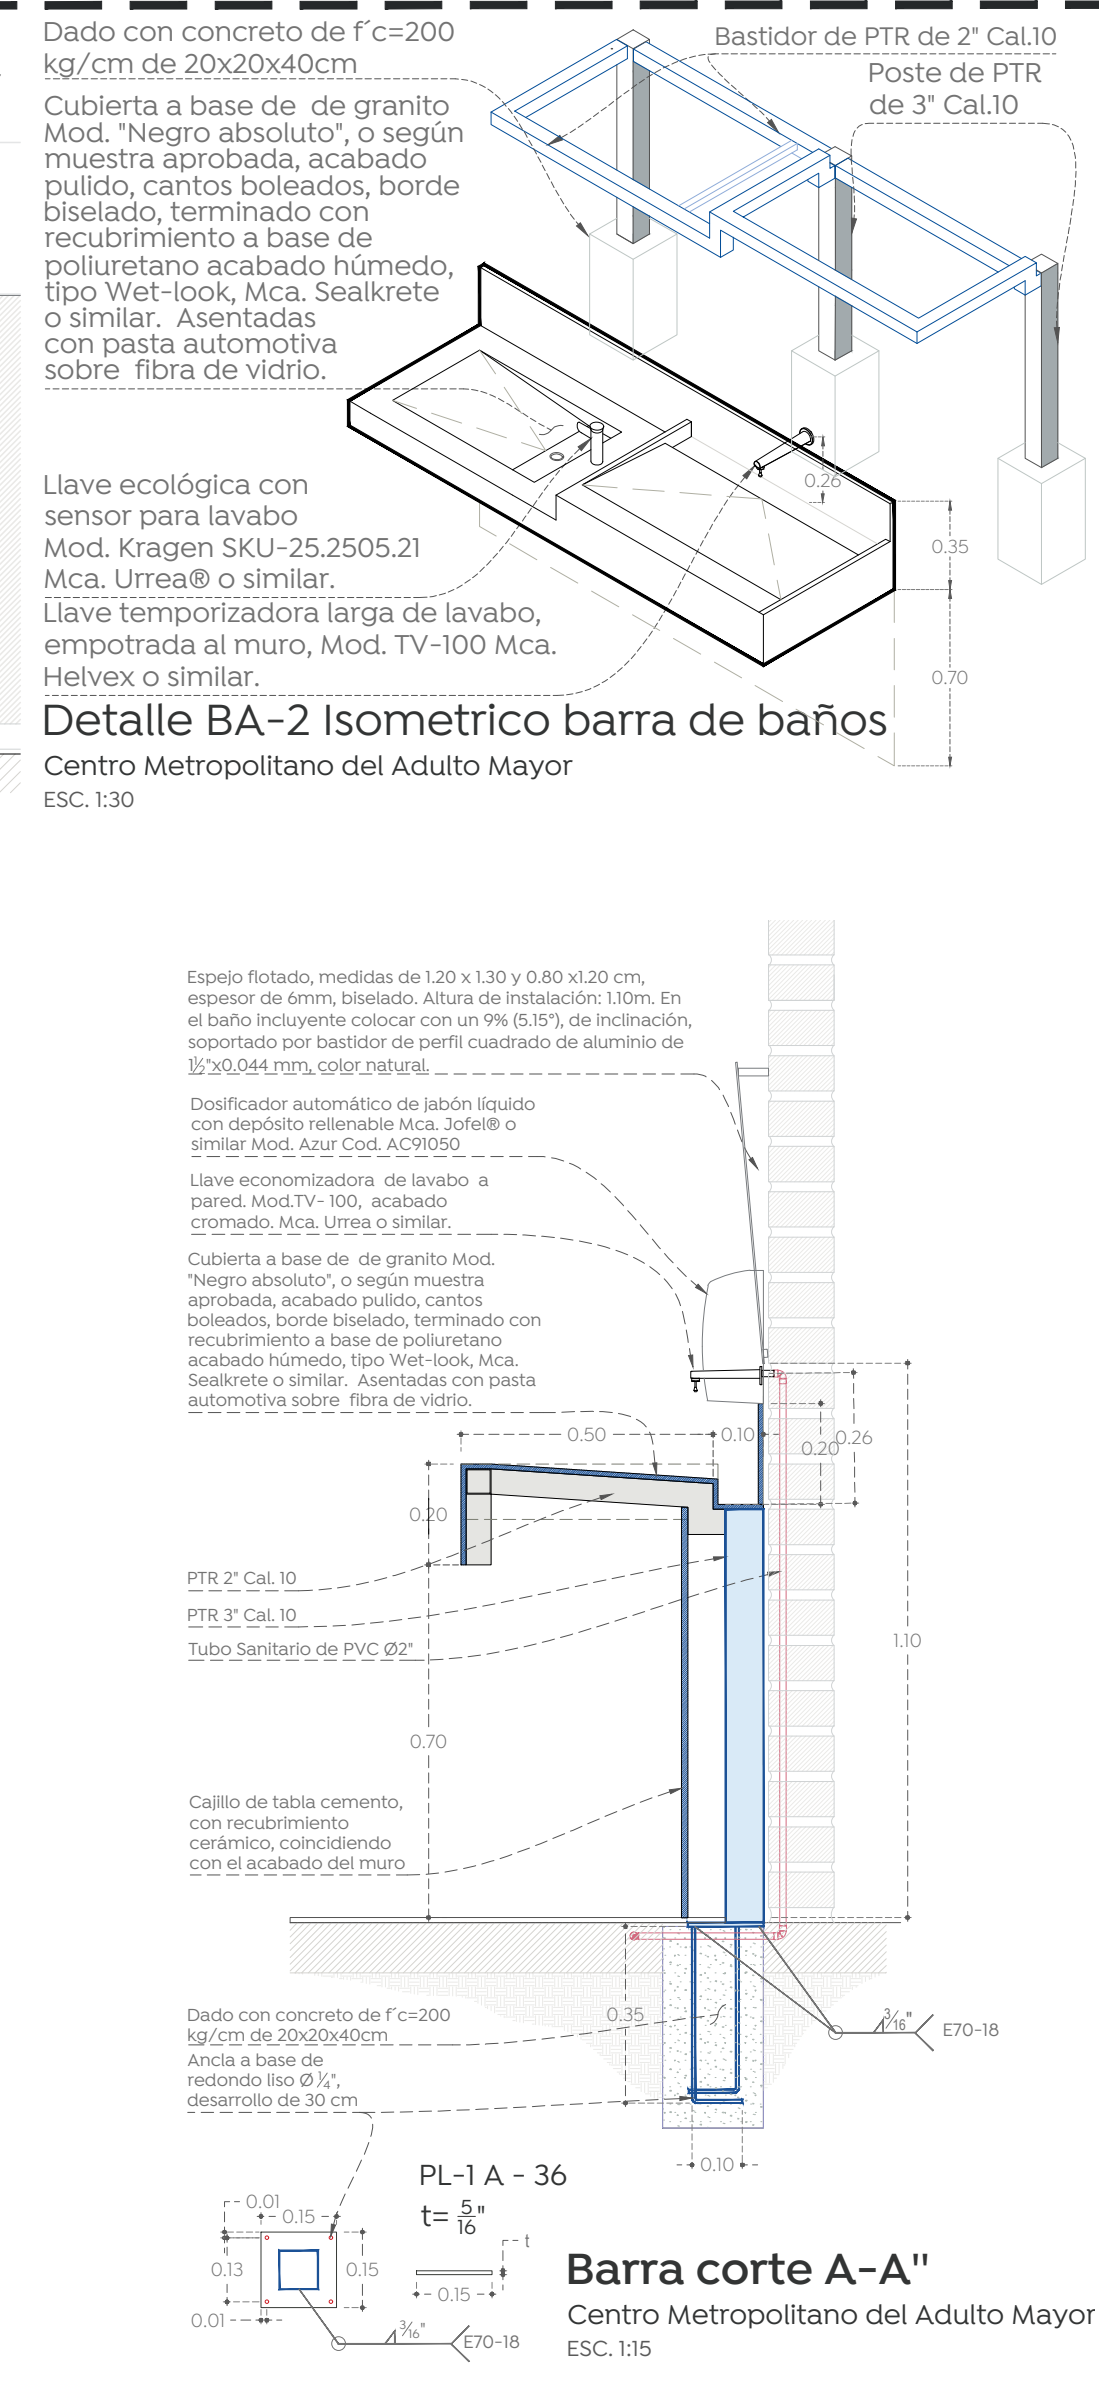
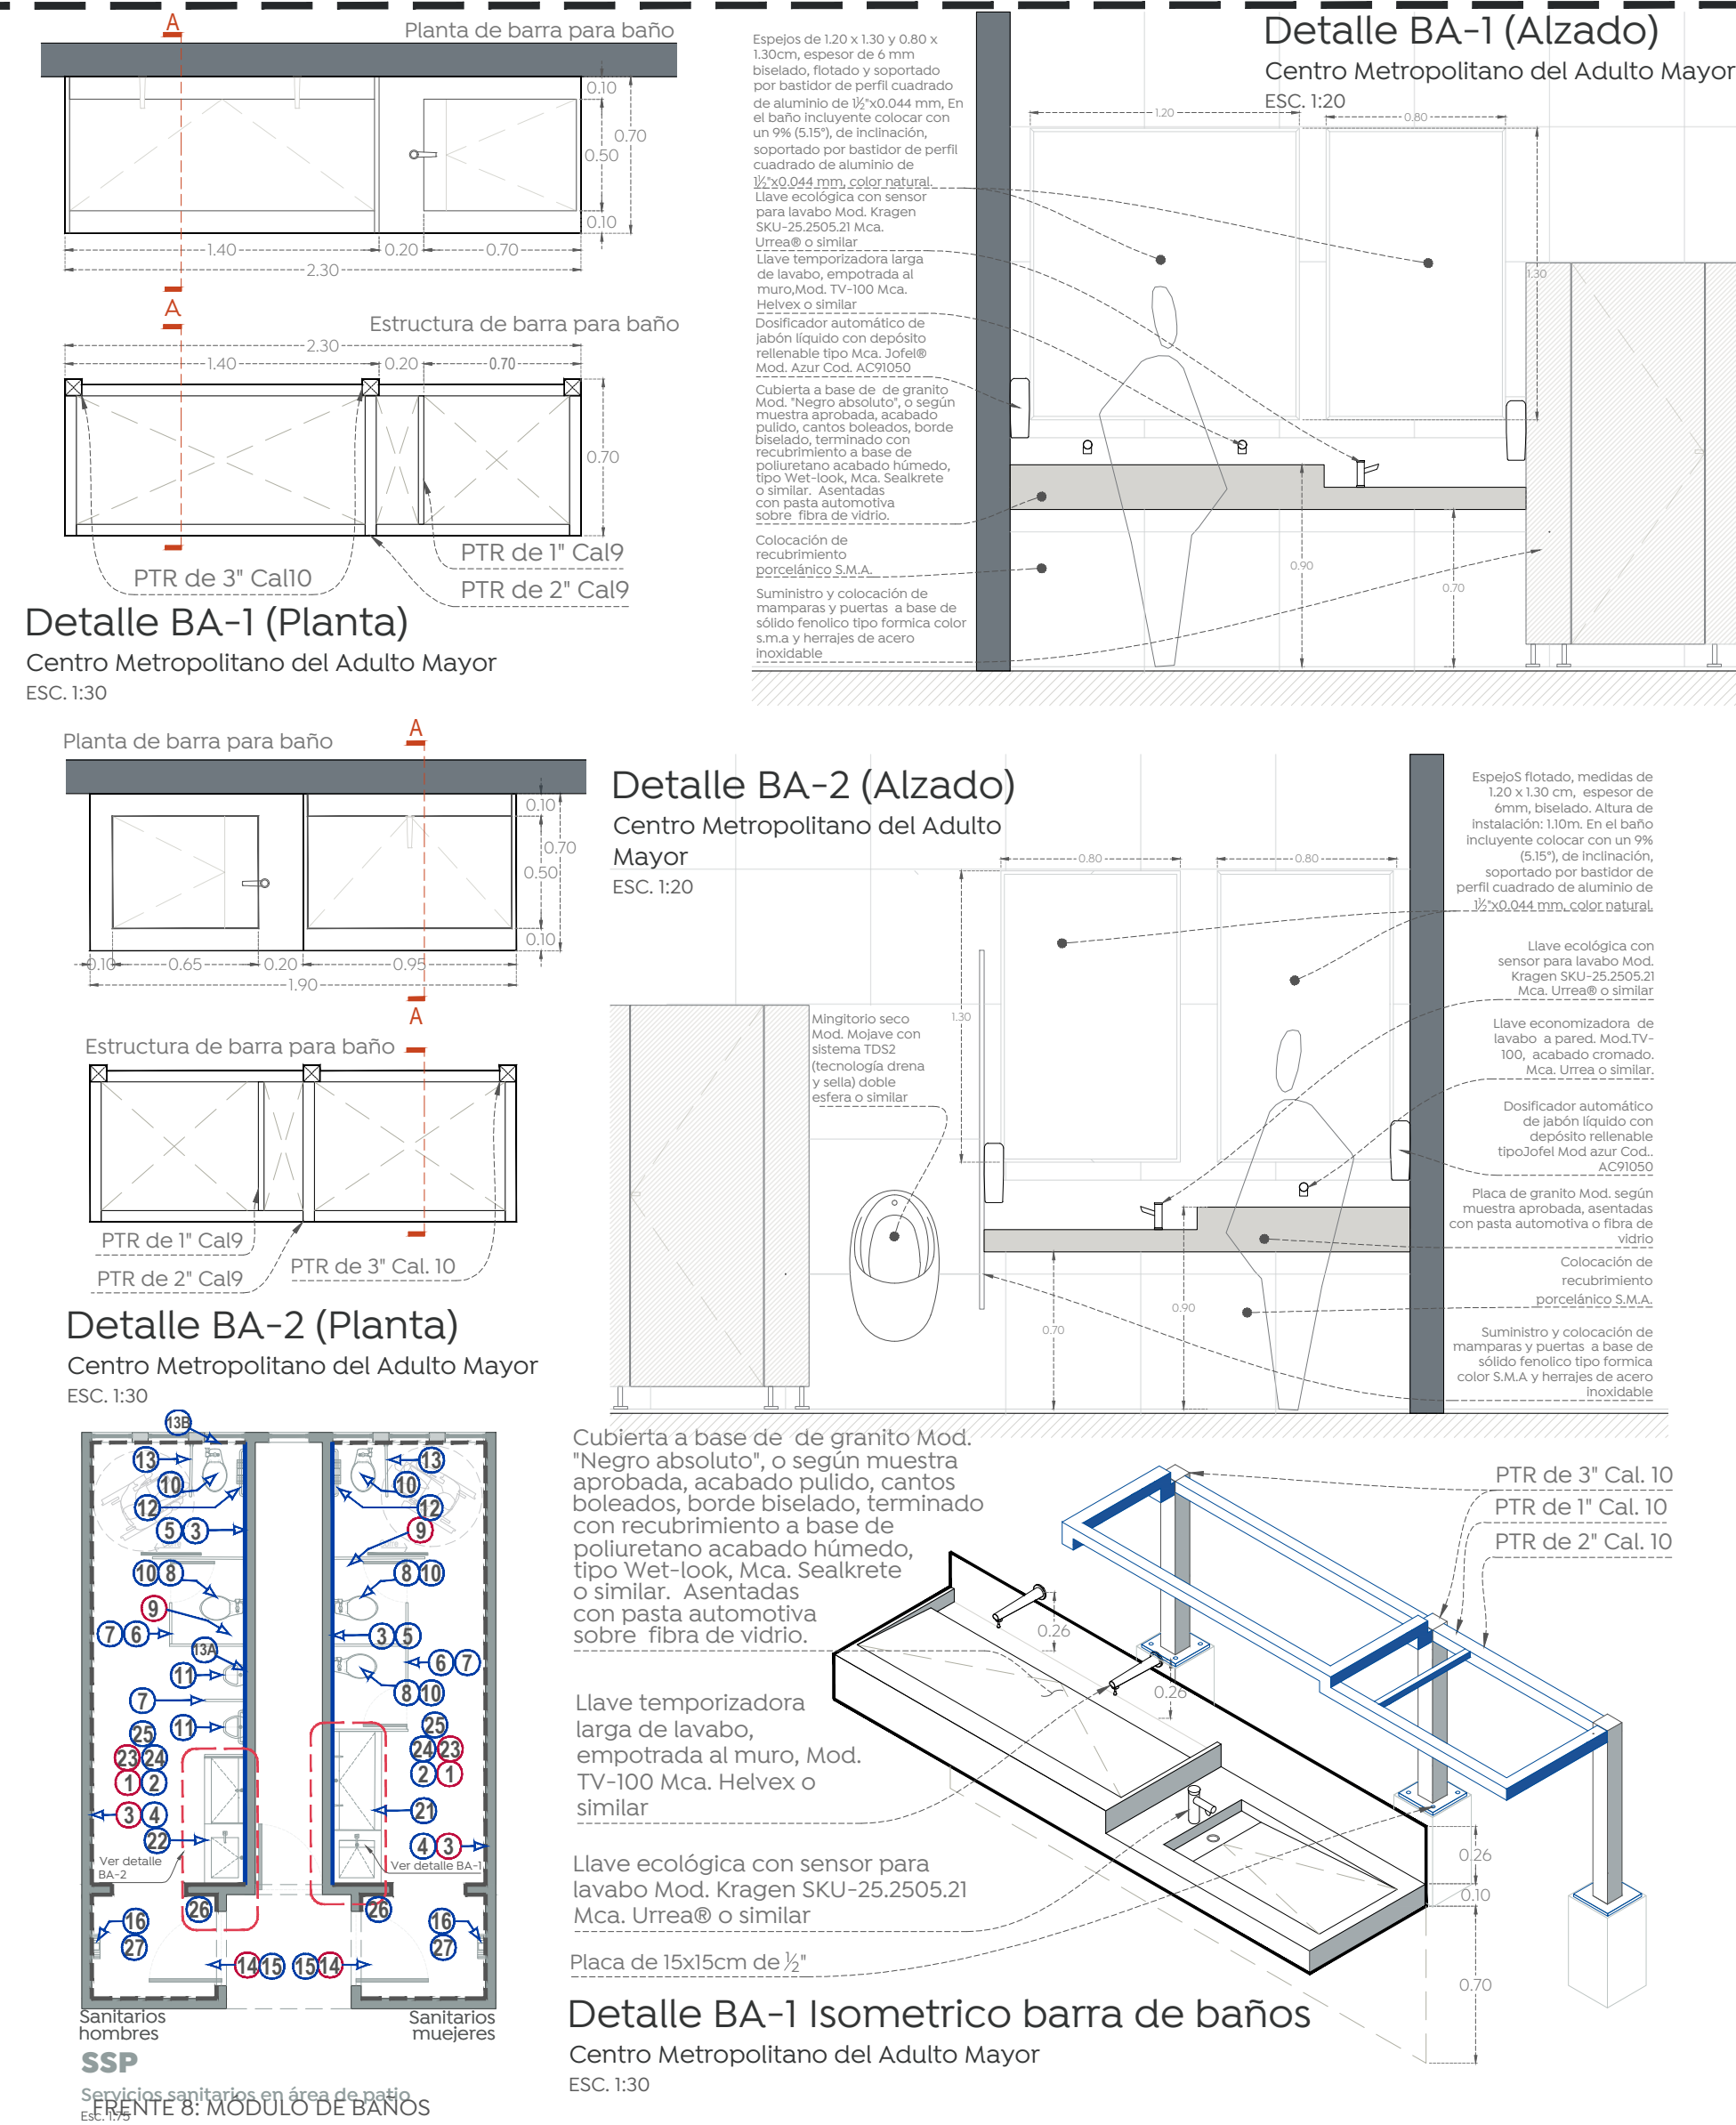


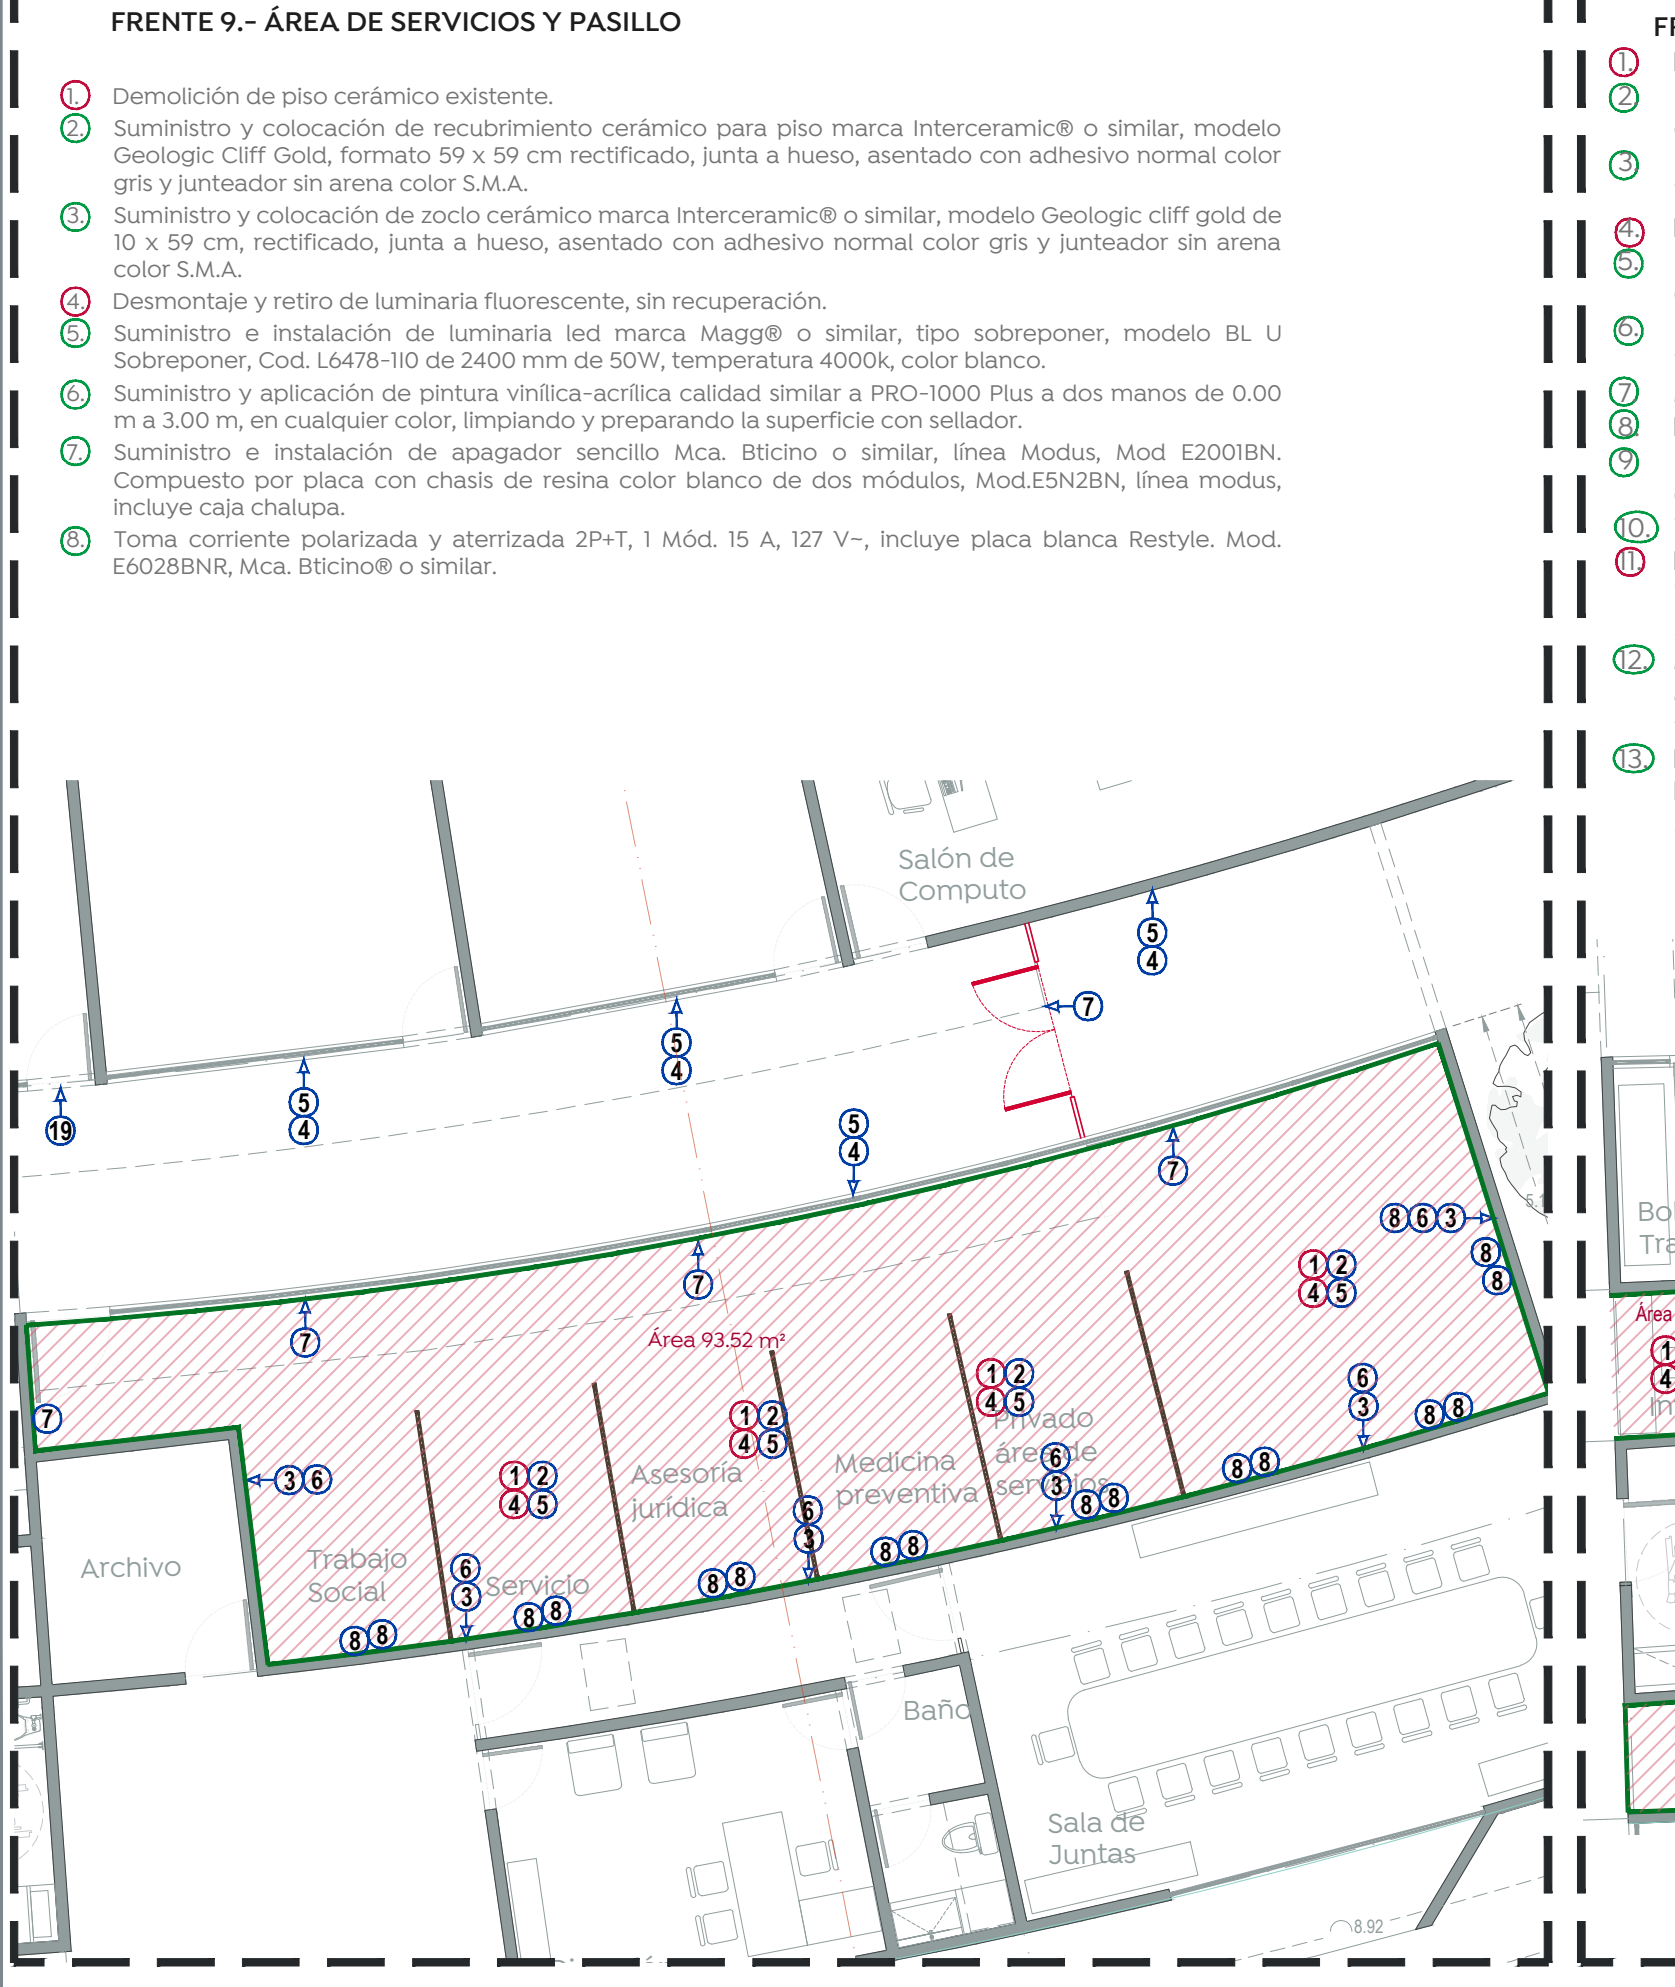

Nombre del proyecto:
Rehabilitación integral y obras complementarias del inmueble descrito como Centro Metropolitano del Adulto Mayor (CEMAM), primera etapa, municipio de Zapopan, Jalisco

Contenido del plano:
Detalles y alcances para rehabilitación integral de frentes de trabajo: 8, 9, 10 y 11

No. Contrato:
DOPI-MUN-RM-DIF-LP-063-2022

Director de Obras Públicas e Infraestructura:
Ing. Ismael Jáuregui Castañeda

Jefe de la Unidad de Estudios y Proyectos:
Arq. Edwin Aguiar Escatrel

Jefe de área:
Responsable(s) del proyecto:
Arq. Luis A. Egula Gómez
Arq. Guillermo Pacheco Glez.

Arq. Alejandro Tapia Olarra

Ubicación:
Cerrada Santa Laura S/N, Col. Real del Parque C.P. 5150, Zapopan, Jalisco.

Norte:
Fecha: 4 julio 2022
Escala: Indicada
Acotaciones: Metros
Revisión: 01

Número:
R- 03