




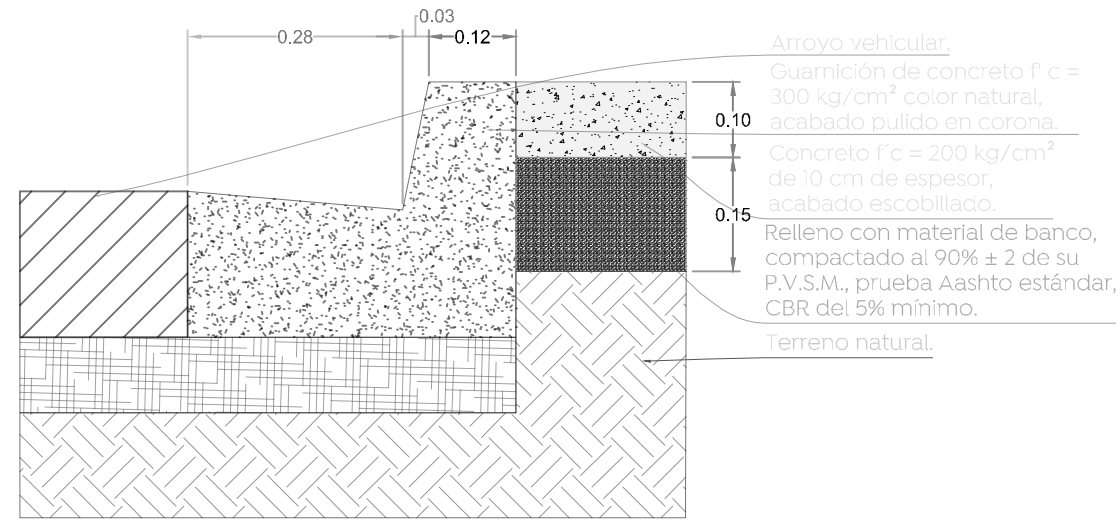


01 7. Concreto escobillado
Acabados 1:10

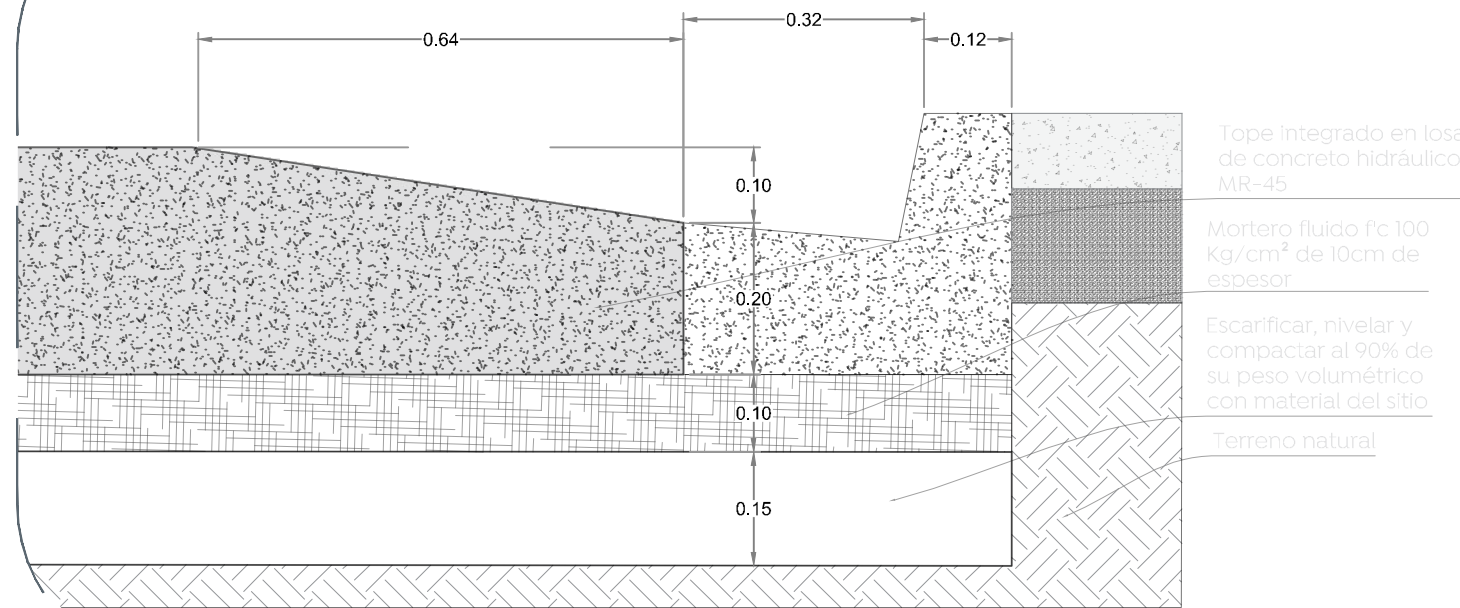

02 8. Tope de concreto
Acabados 1:10

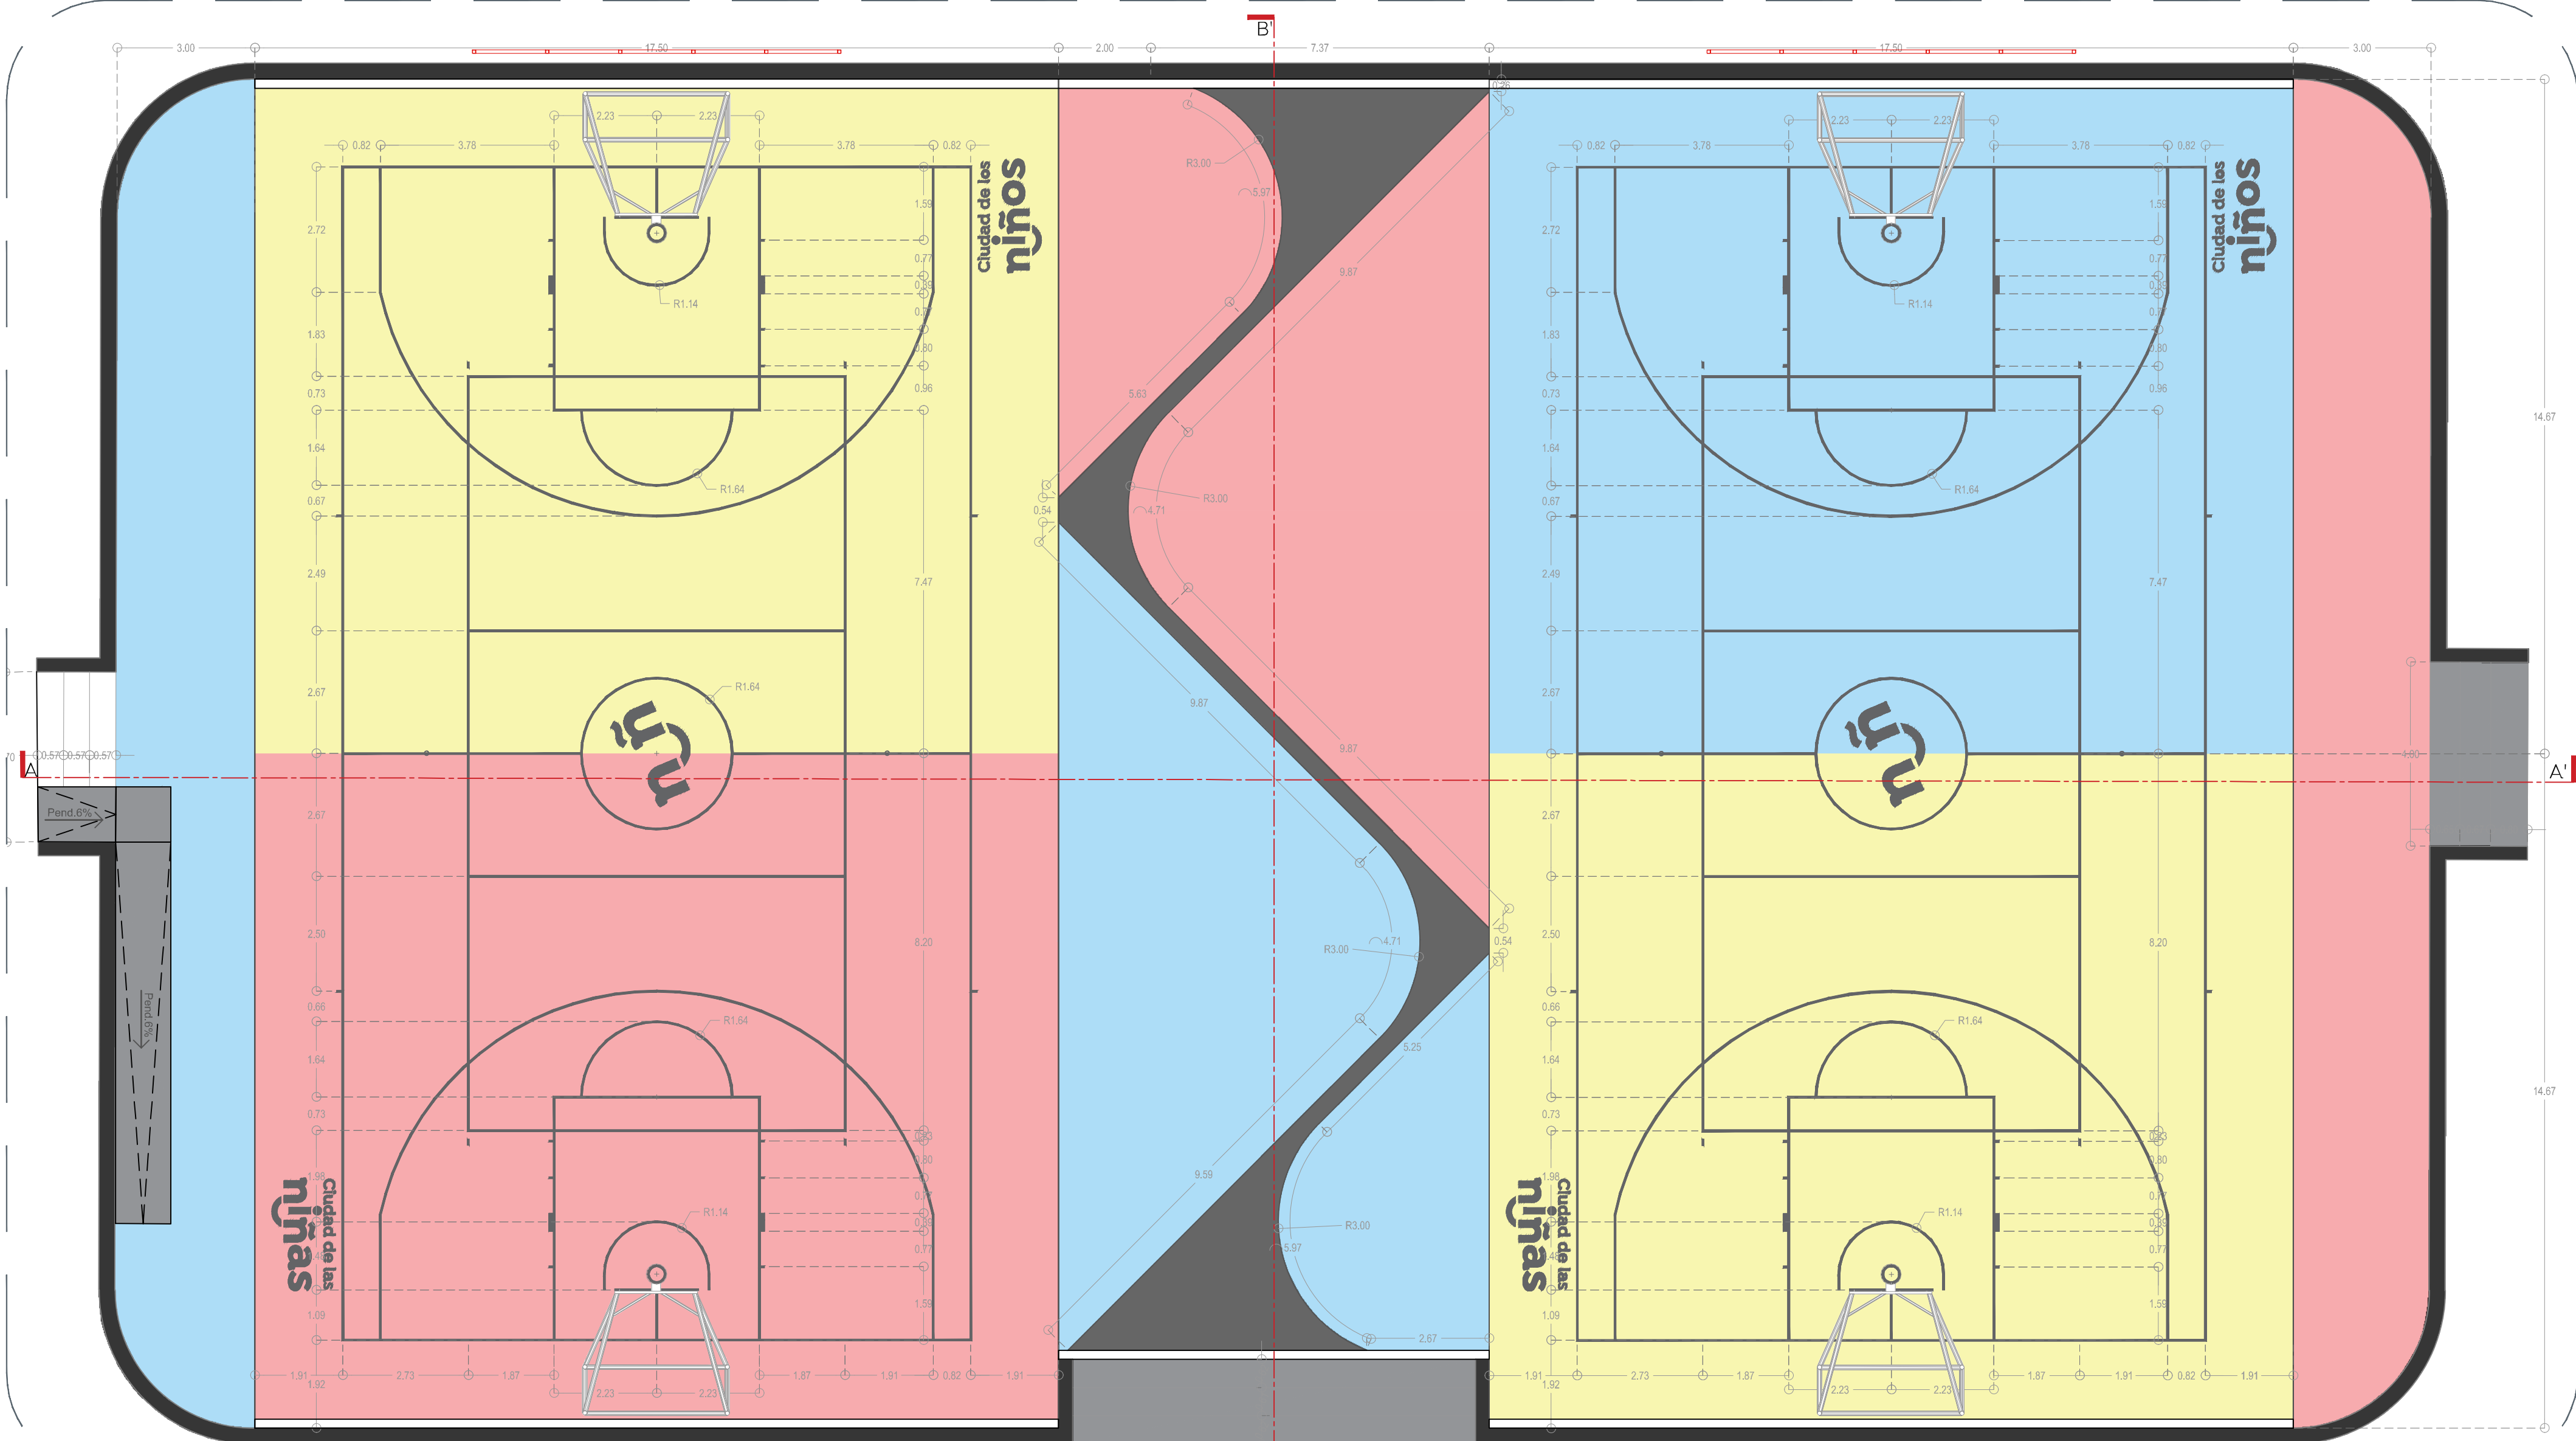

03 Canchas de usos múltiples
Acabados 1:100

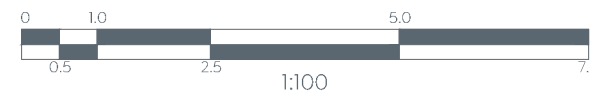


Ciudad de las
niñas
niños



Obras Públicas
e Infraestructura
Gestión Integral de la Ciudad

Macrolocalización:

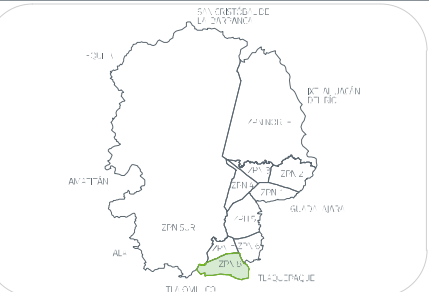

Microlocalización:



Alcances Generales:

- 1 Concreto f'c= 200 kg/cm² con color integral rojo al 4% acabado pulido
- 2 Concreto f'c= 200 kg/cm² con color integral azul al 4% acabado pulido
- 3 Concreto f'c= 200 kg/cm² con color integral amarillo al 4% acabado pulido
- 4 Concreto f'c= 200 kg/cm² con color natural acabado lavado con grano de mármol #3 (5 kg por 1 m²).
- 5 Concreto f'c= 200 kg/cm² con color natural acabado pulido.
- 6 Losa de 10 cm de espesor de concreto premezclado F'c=200 kg/cm² color integral segun diseño acabado semipulido. Corte de losas con disco de 2 x 2 m calafateo de juntas de dilatación con sellador elástico superseal P.
- 7 Concreto f'c= 200 kg/cm² acabado escobillado en banquetas
- 8 Topes de concreto MR-45 acabado escobillado

Nombre del proyecto:

Rehabilitación de la Unidad Deportiva El Mante, ubicada en calle Sonora, colonia el Mante, Municipio de Zapopan, Jalisco

Contenido del plano:

Planta de acabados

No. Contrato:

DOPI-MUN-CUSMAX-EP-LP-066-2022

Director de Obras Públicas e Infraestructura:

Ing. Ismael Jáuregui Castañeda

Jefe de la Unidad de Estudios y Proyectos:

Arq. Edwin Aguilar Escatel

Jefe de área:

Arq. Angela Jazmin Vargas Olmedo

Responsable del proyecto:

Arq. César Omar Apodaca Rodriguez

Ubicación:

Col. El Mante, Zapopan, Jalisco

Norte:



Fecha: Junio 2022

Escala: Indicada

Acotaciones: Metros Clave:

UD-MAN-ACA2