




**01** Canchas de usos múltiples  
Acabados

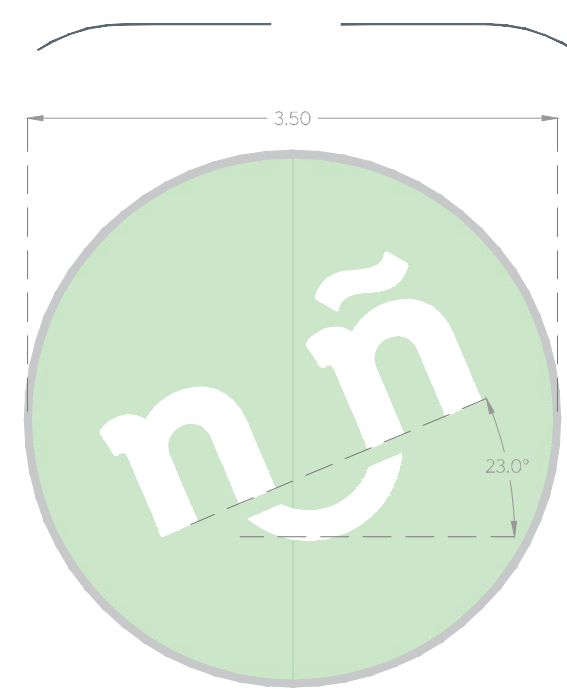


**04** Detalle de balizamiento

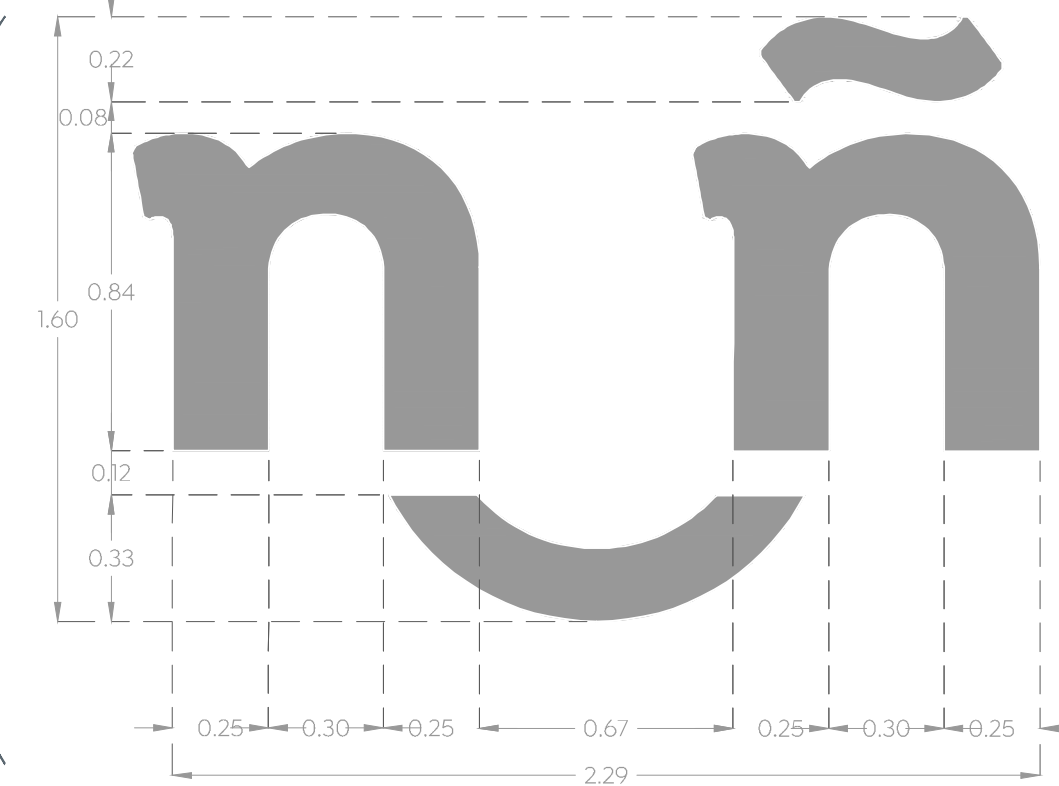



**05** Detalle de balizamiento

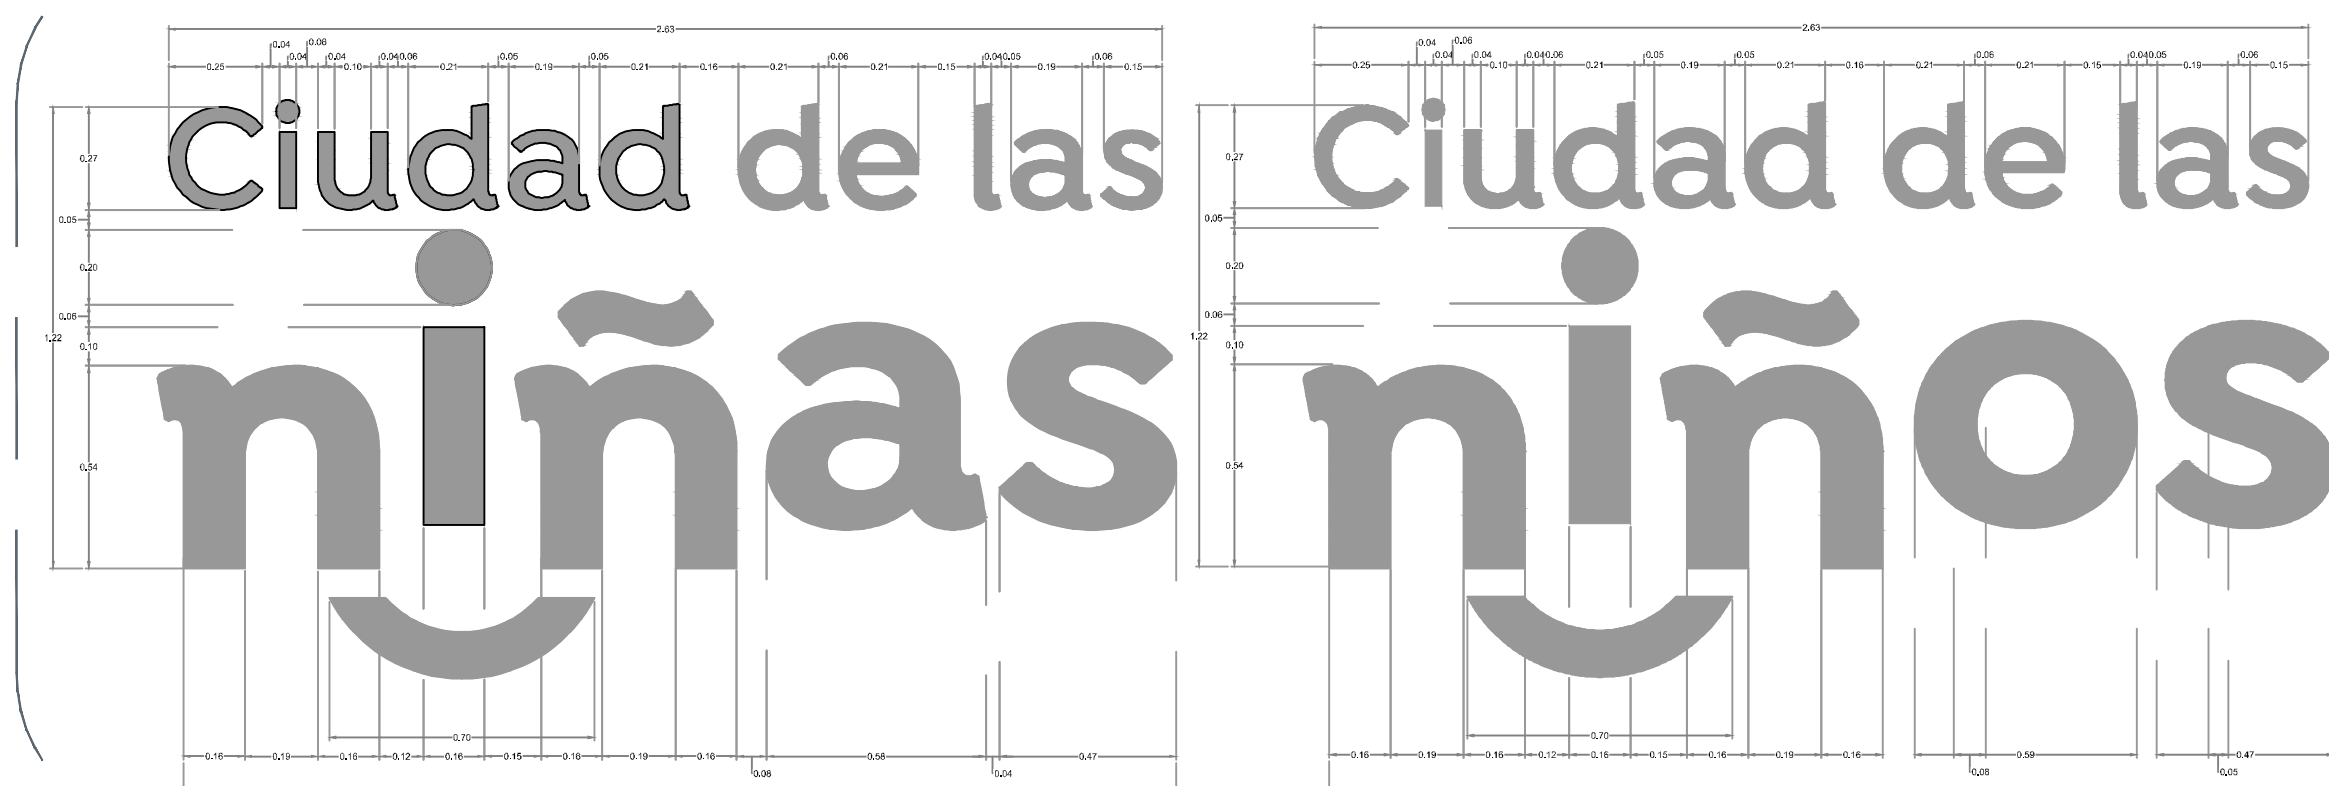


**06** Detalle de balizamiento

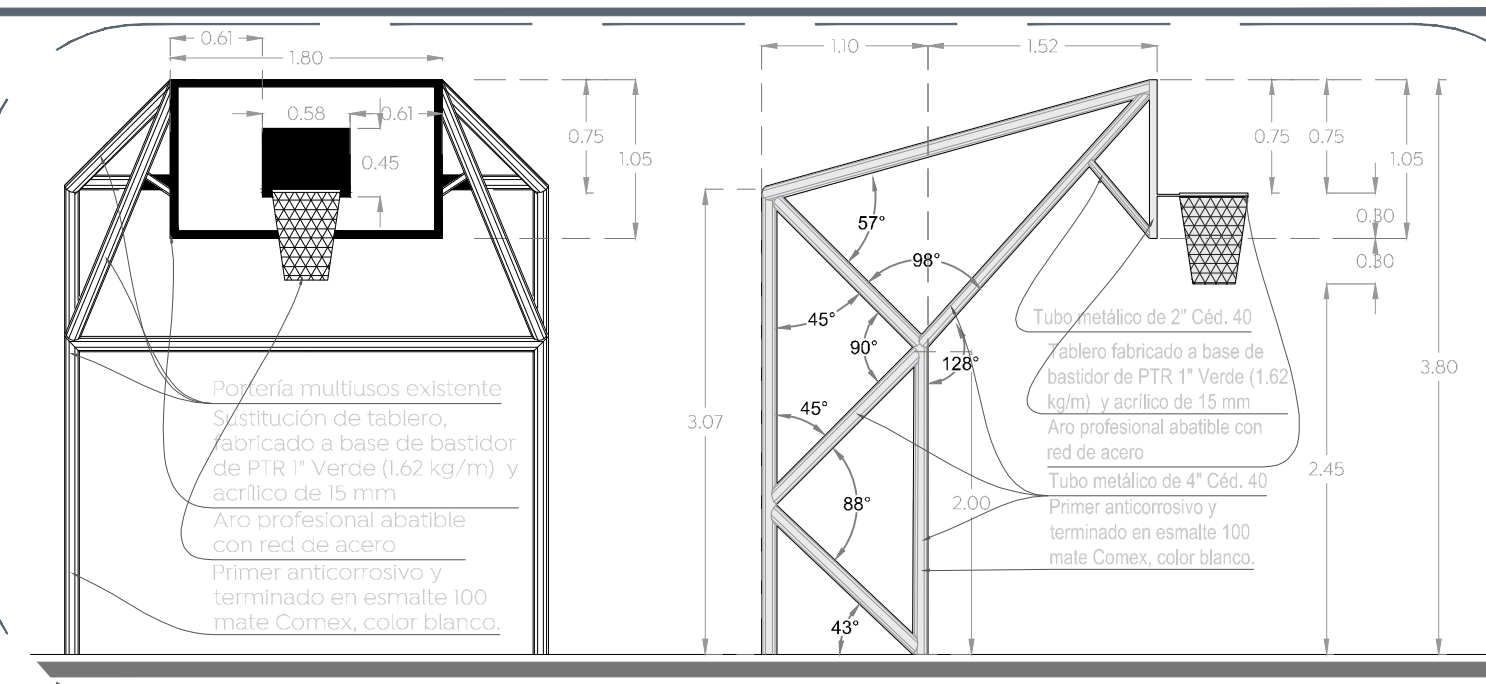


**02** Detalle porteria de usos múltiples

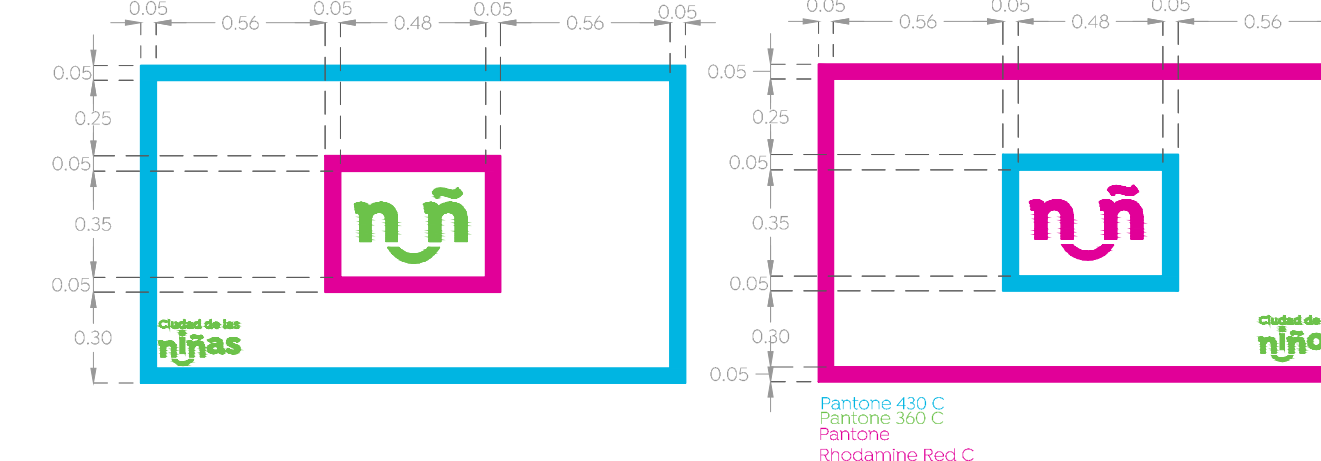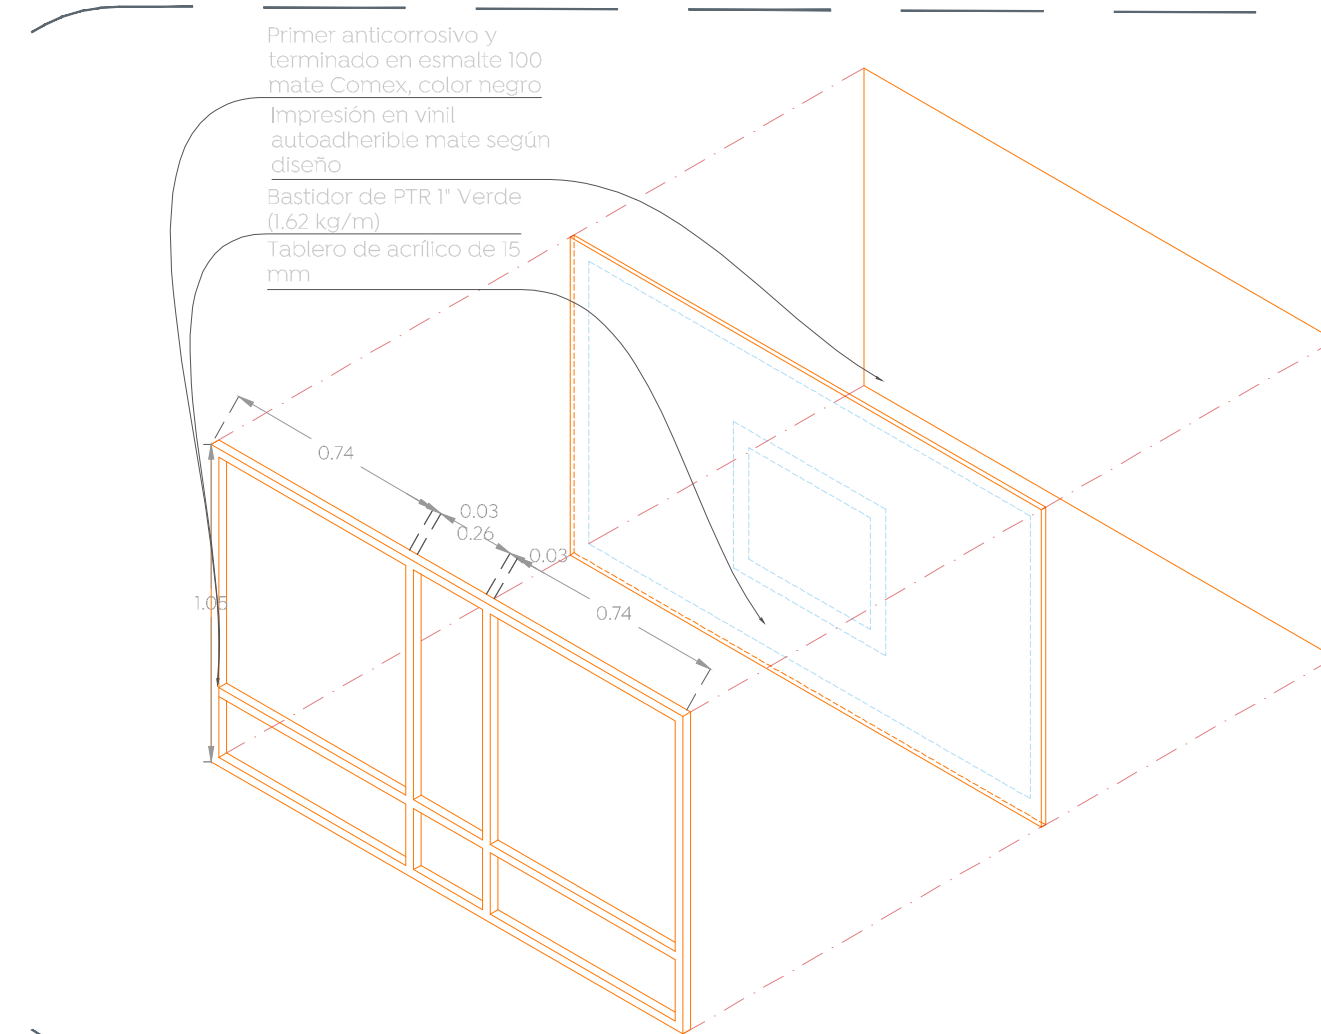



**03** Detalle de tablero

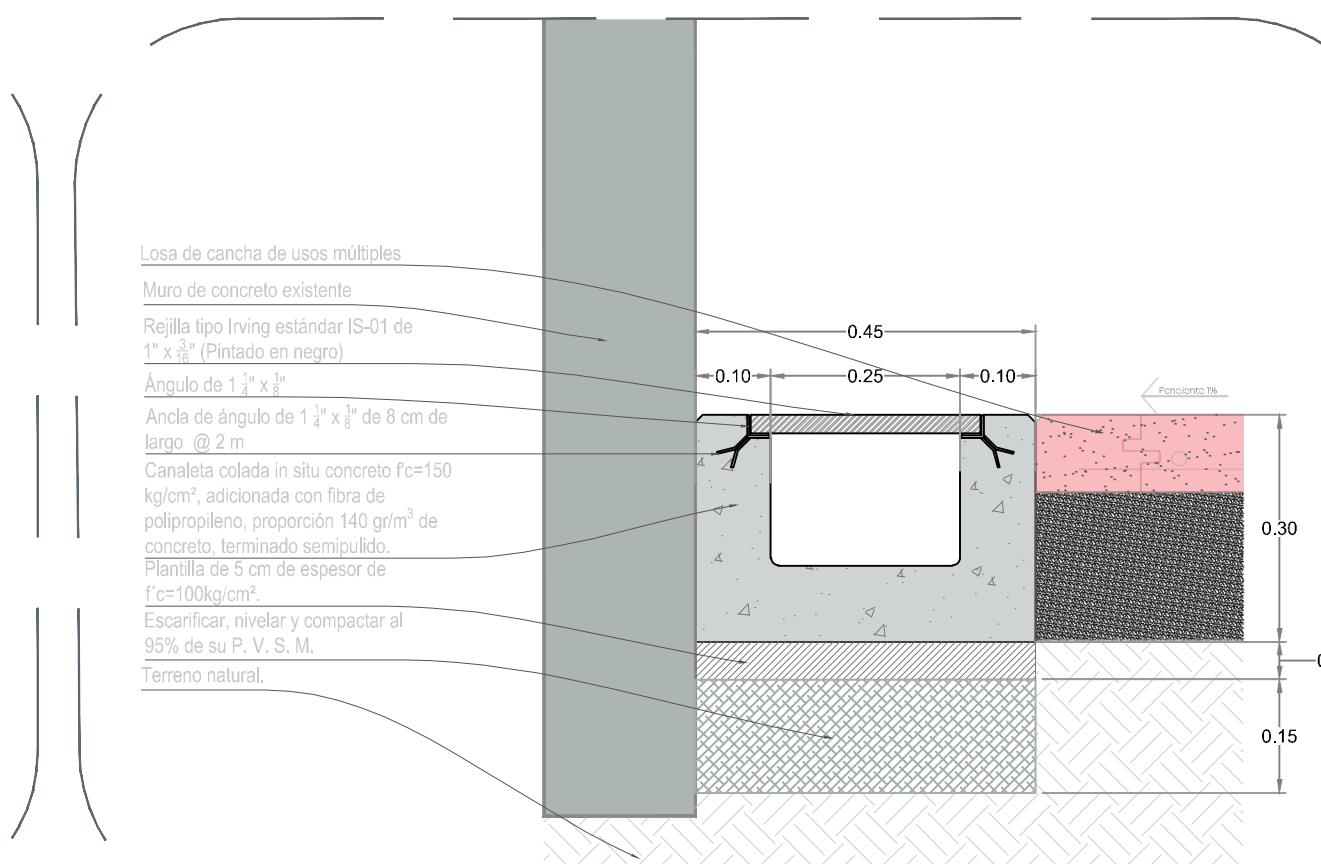


**07** Detalle de canaleta pluvial

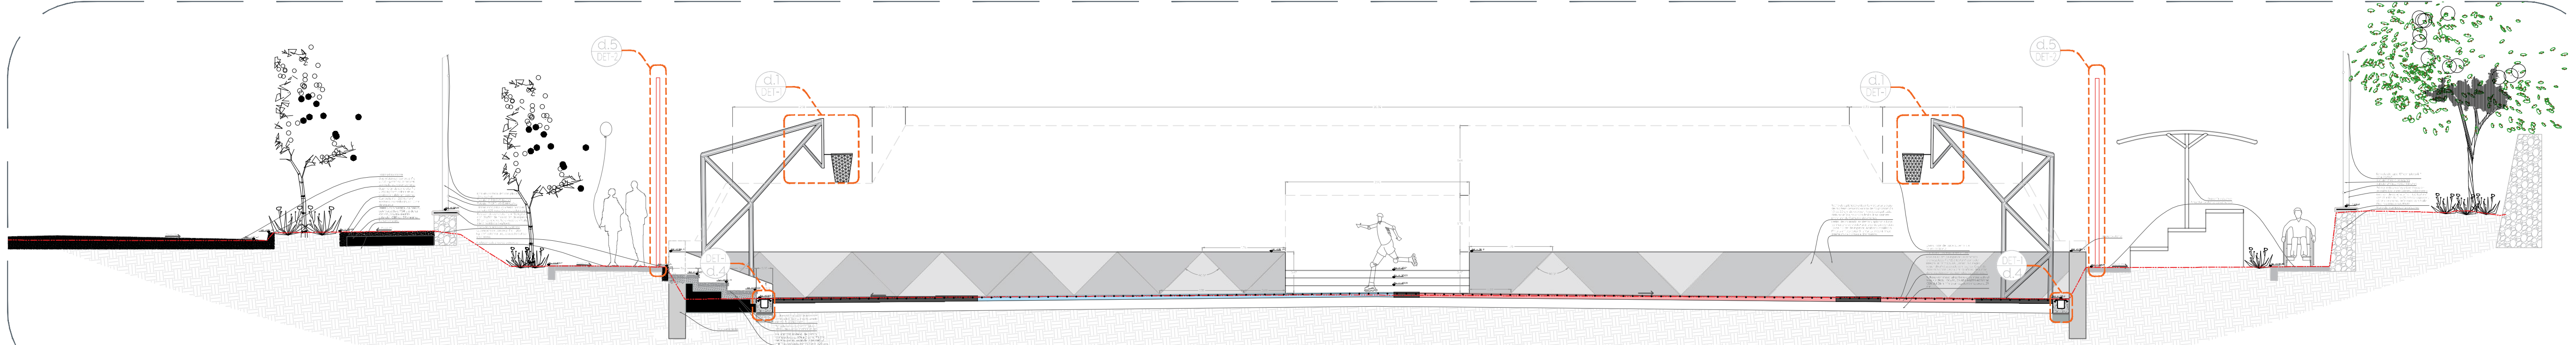

**08** Sección A-A

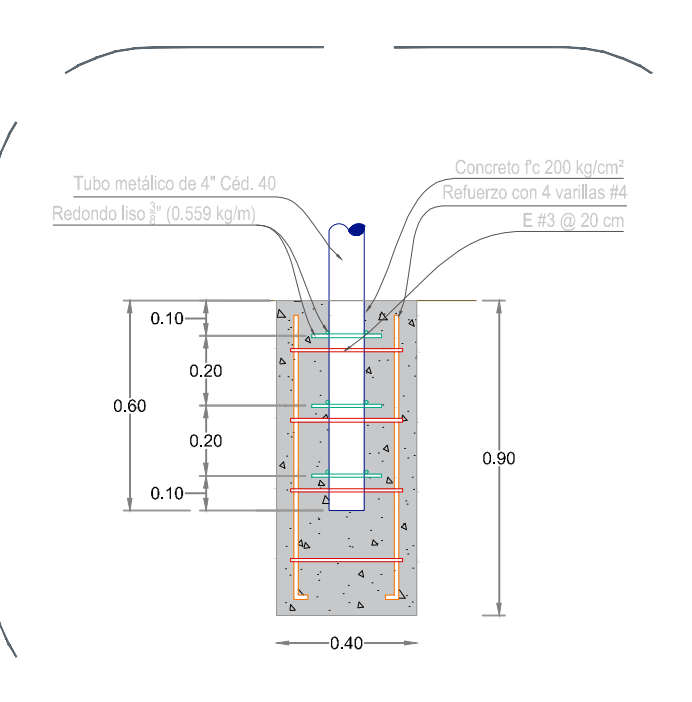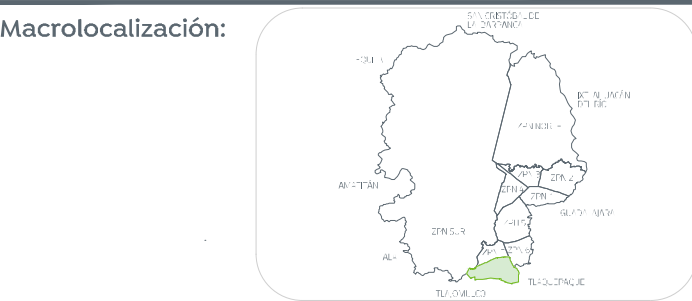

**03** Detalle de tablero

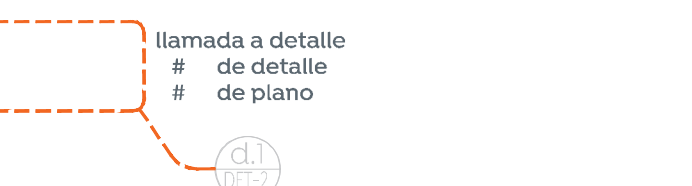

Nombre del proyecto:

Rehabilitación de la Unidad Deportiva El Mante, ubicada en calle Sonora, colonia el Mante, Municipio de Zapopan, Jalisco

Contenido del plano:

Detalles

No. Contrato:

DOPI-MUN-CUSMAX-EP-LP-066-2022

Director de Obras Públicas e Infraestructura:

Ing. Ismael Jáuregui Castañeda

Jefe de la Unidad de Estudios y Proyectos:

Arq. Edwin Aguilar Escatell

Jefe de área:

Arq. Ángela Jazmin Vargas Olmedo

Responsable del proyecto: Arq. César Omar Apodaca Rodríguez

Ubicación:

Col. El Mante, Zapopan, Jalisco

Fecha: Junio 2022

Escala: Indicada

Acotaciones: Metros Clave:

UD-MAN-DETI