

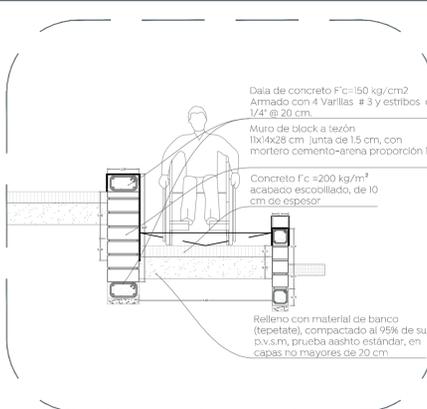



01 Sección B-B' Detalles

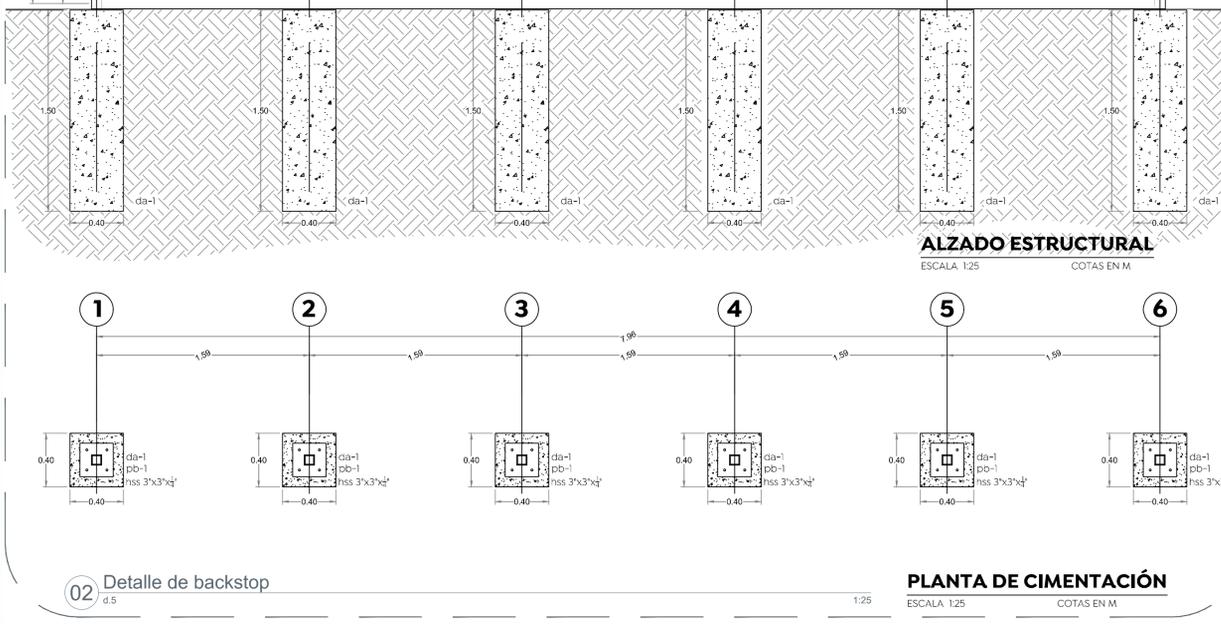


08 Sección C-C' Detalles 1:30

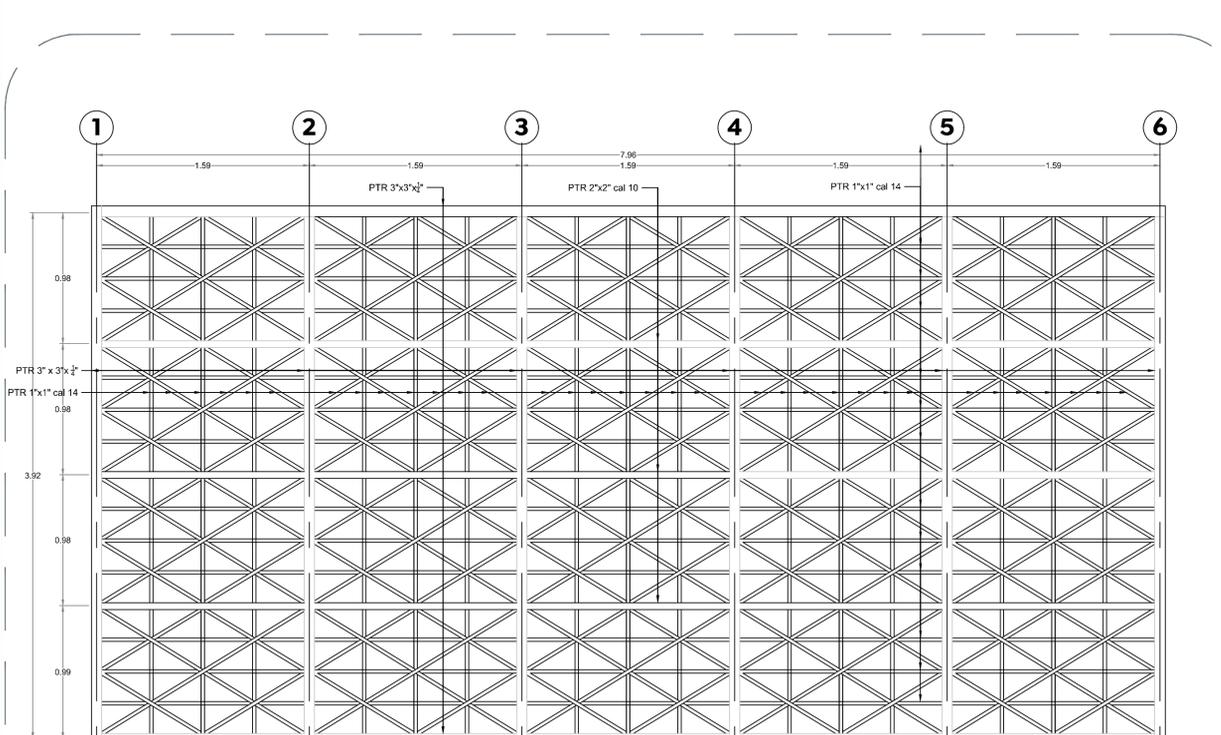


02 Detalle de backstop d.5 ESCALA 1:25 COTAS EN M

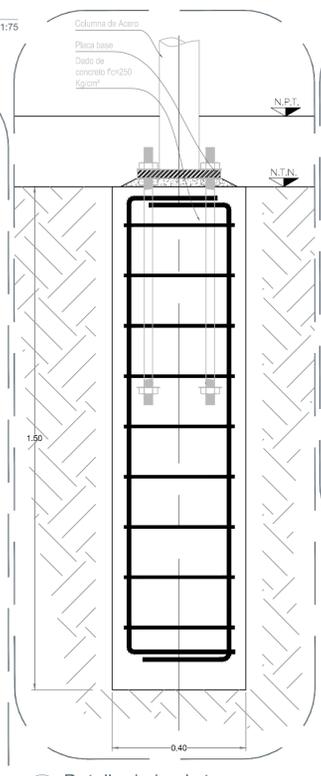


03 Detalle de backstop d.5 1:75

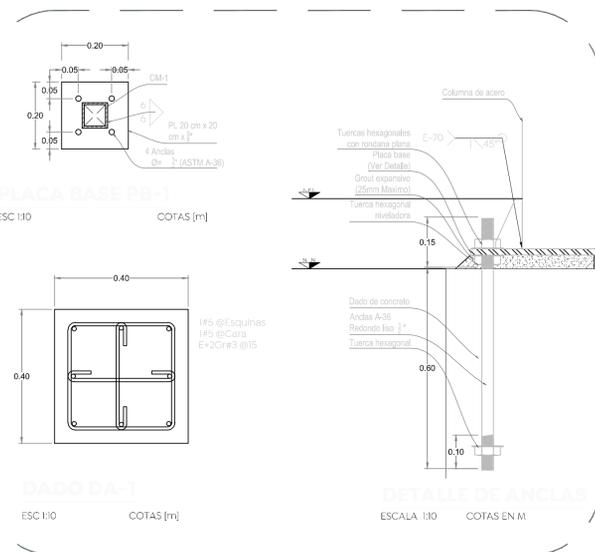


04 Detalle de backstop d.5 1:10

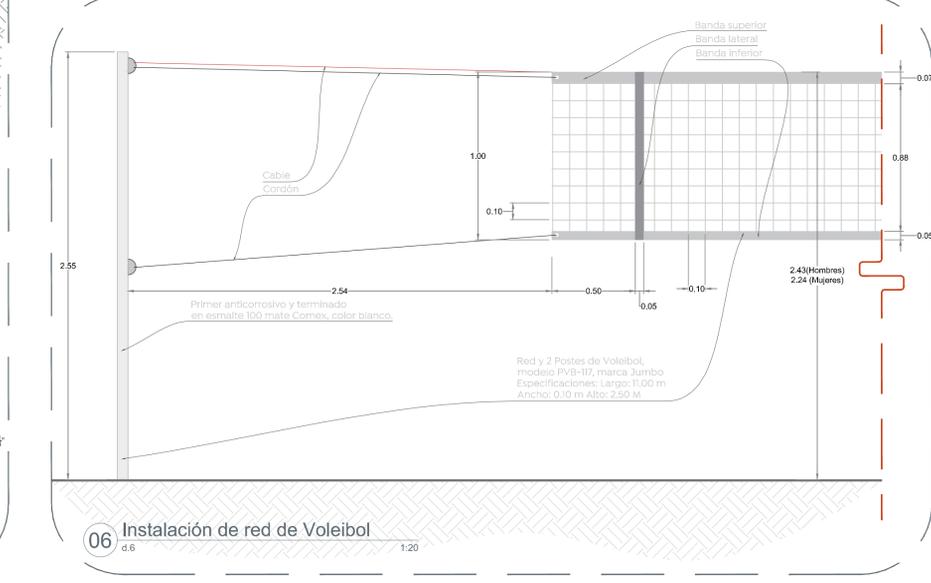

06 Instalación de red de Voleibol d.6 1:20

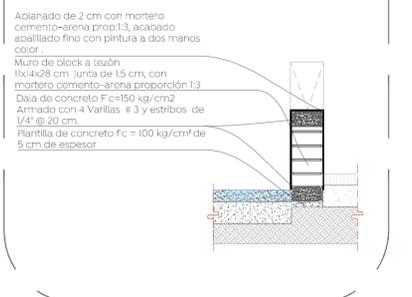


09 Sección D-D' Detalles 1:30

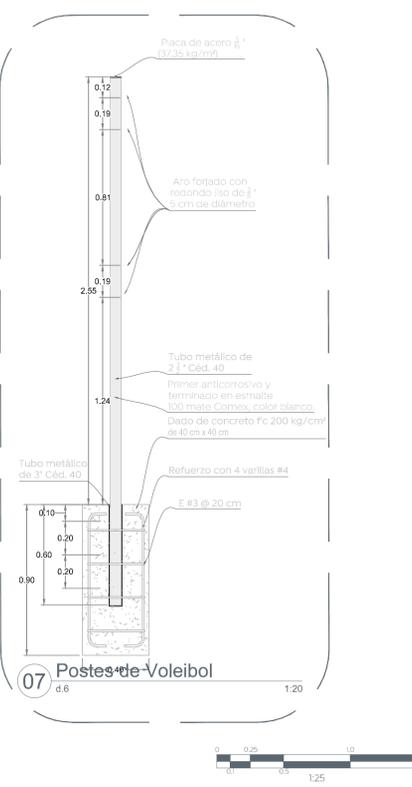

07 Postes de Voleibol d.6 1:20



Alcances Generales:

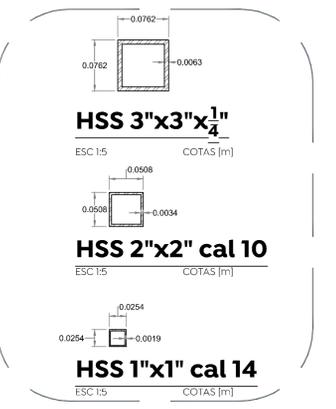

05 Detalle de backstop d.5 1:5



Nombre del proyecto:	Rehabilitación de la Unidad Deportiva El Mante, ubicada en calle Sonora, colonia el Mante, Municipio de Zapopan, Jalisco
Contenido del plano:	Detalles de backstop
No. Contrato:	DOPI-MUN-CUSMAX-EP-LP-066-2022
Director de Obras Públicas e Infraestructura:	Ing. Ismael Jáuregui Castañeda
Jefe de la Unidad de Estudios y Proyectos:	Arq. Edwin Aguilar Escatel
Jefe de área:	Arq. Angela Jazmin Vargas Olmedo
Responsable del proyecto:	Arq. César Omar Apodaca Rodriguez
Ubicación:	Col. El Mante, Zapopan, Jalisco
North:	Fecha: Junio 2022
Escala:	Indicada
Acotaciones: Metros	Clave: