

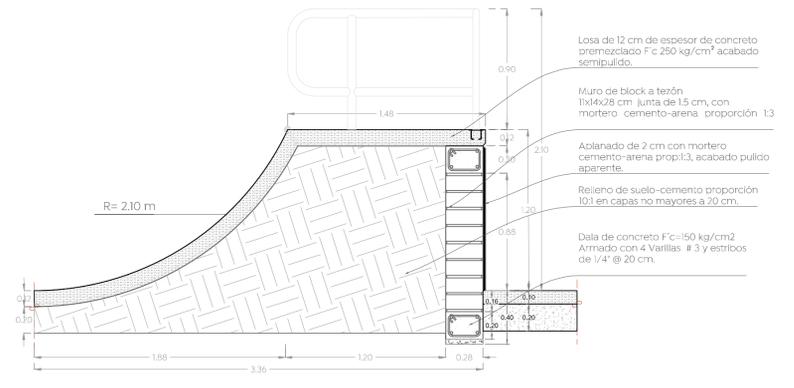
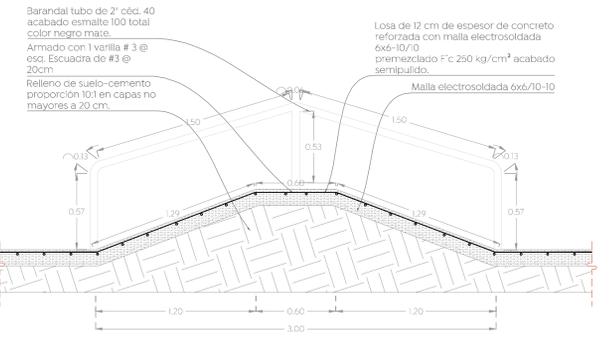


Alcances Generales:

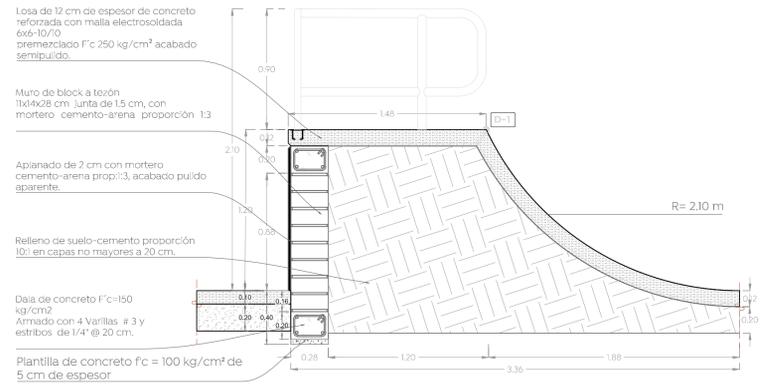


01 Sección A-A'
Detalle skatepark 1:25

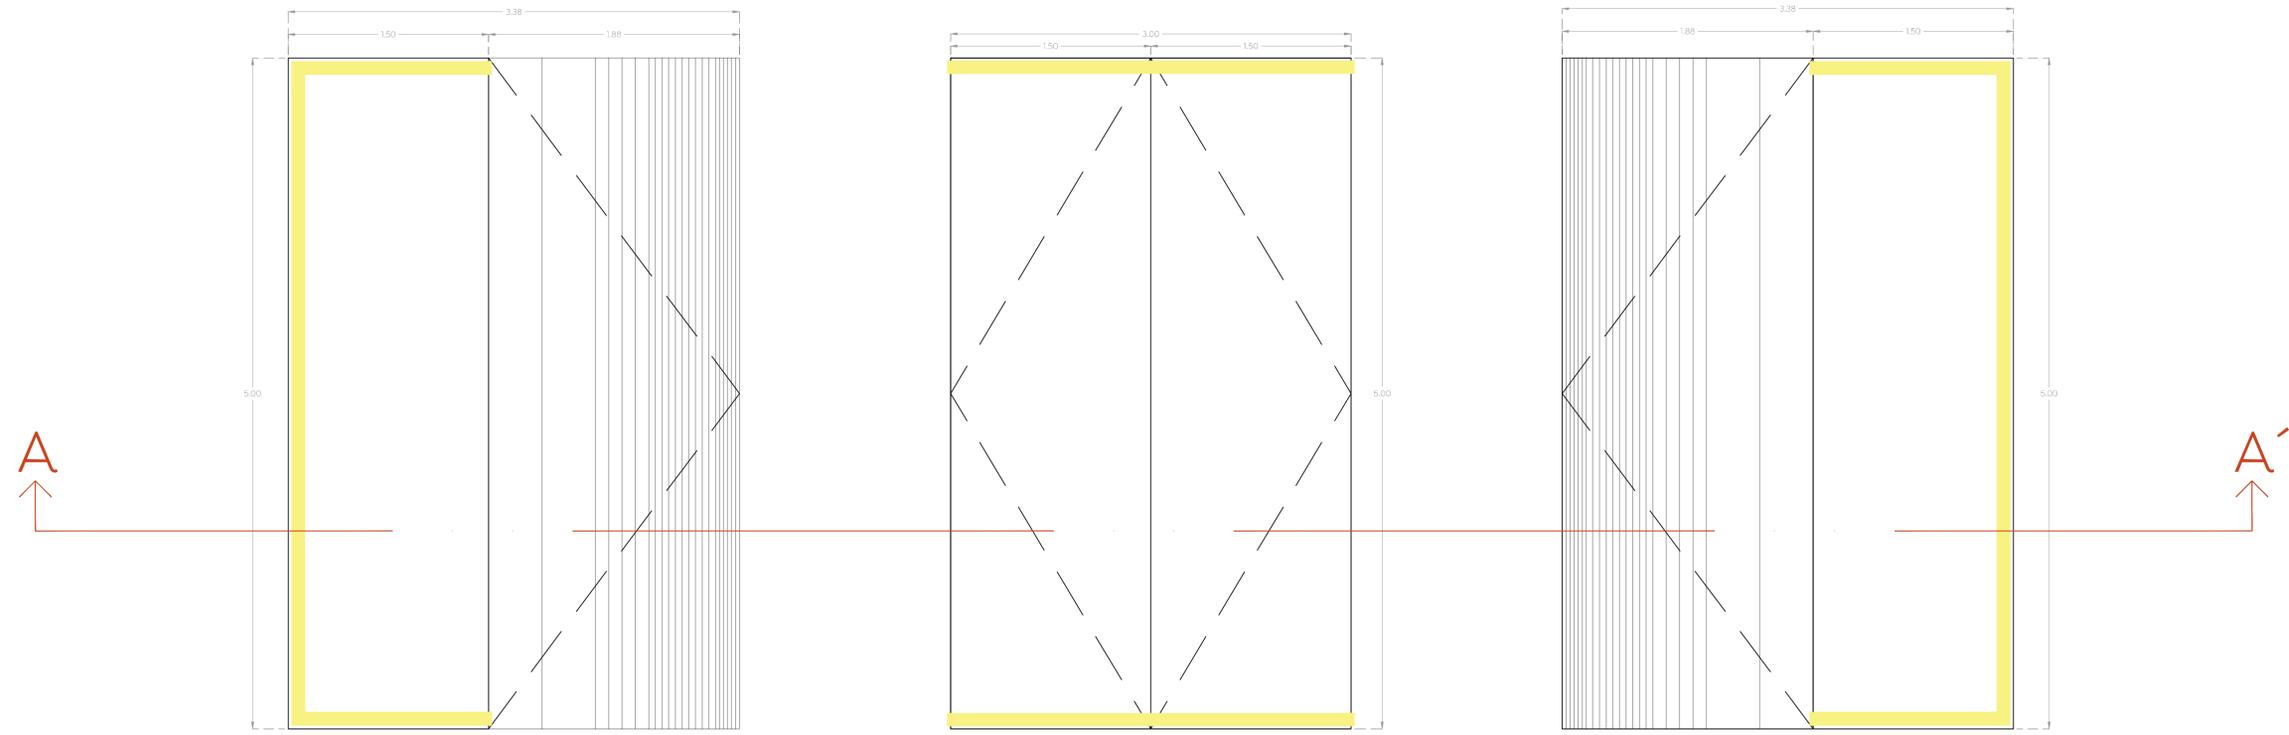

02 Detalle coping D-1 1:20

03 Detalle solera perimetral en losa Detalle skatepark 1:20

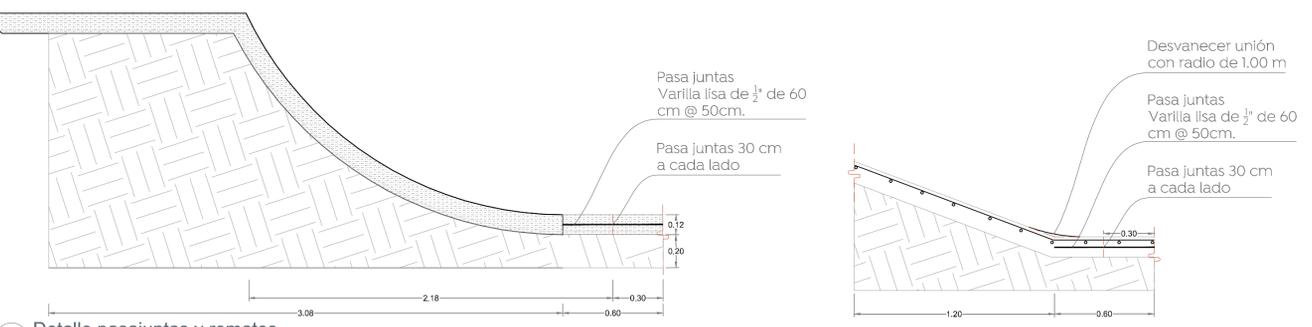

04 Detalle pasajuntas y remates Detalle skatepark 1:20

Pasamanos tubo de 2" Céd. 40. Acabado en esmalte 100 total color negro mate.



Llamada a detalle # de detalle # de plano

| | |
|--|-----------------------------------|
| Nombre del proyecto: | |
| Rehabilitación de la Unidad Deportiva El Mante, ubicada en calle Sonora, colonia el Mante, Municipio de Zapopan, Jalisco | |
| Contenido del plano: | |
| Detalles de Skate Park | |
| No. Contrato: | |
| DOPI-MUN-CUSMAX-EP-LP-066-2022 | |
| Director de Obras Públicas e Infraestructura: | |
| Ing. Ismael Jáuregui Castañeda | |
| Jefe de la Unidad de Estudios y Proyectos: | |
| Arq. Edwin Aguilar Escatel | |
| Jefe de área: | Responsable del proyecto: |
| Arq. Angela Jazmin Vargas Olmedo | Arq. César Omar Apodaca Rodriguez |
| Ubicación: | |
| Col. El Mante, Zapopan, Jalisco | |
| Norte: | Fecha: Junio 2022 |
| Escala: Indicada | |
| Acotaciones: Metros Clave: | |
| UD-MAN-SKP | |