



Alcances generales:
Simbología

SIMBOLOGIA			
SIMBOLO	DESCRIPCION	NORMA C.F.E.	ESPECIF. C.F.E.
● (X)	POSTE DE CONCRETO REFORZADO DE 13.00 m DE ALTURA Y 800 kg/m ³ DE RESISTENCIA NORMA CFE, POR-13-600 EXISTENTE	PCR-13-600	
● (X)	POSTE DE CONCRETO REFORZADO DE 8.50 m DE ALTURA Y 400 kg/m ³ DE RESISTENCIA NORMA CFE, POR-8-400	PCR-8-400	
● (X)	POSTE DE CONCRETO REFORZADO DE 7.00 m DE ALTURA Y 800 kg/m ³ DE RESISTENCIA NORMA CFE, POR-7-800	PCR-7-800	
—	LÍNEA AEREA EN MEDIA TENSION, 3F-4H, 28kV EXISTENTE PROPIEDAD DE CFE.		
—	LÍNEA AEREA DE BAJA TENSION, 3F-4H, 28kV EXISTENTE PROPIEDAD DE CFE.		
—	LÍNEA AEREA DE BAJA TENSION, 3F-4H, 28kV, EXISTENTE CONDUCTORIAL CFE PROPIEDAD DE CFE.		
—	RETENIDA DE BANQUETA	REA	
—	RETENIDA DE POSTE A POSTE (RPP)	RPP	
—	LARRANA EXISTENTE TIPO GANZA DE COBY Y BRAZO TUBULAR, MONTE A POSTE		

La Dirección de Alumbrado Público del Municipio de Zapopan revisó y da visto bueno al presente proyecto de alumbrado público con vigencia de un año a partir del _____ de _____ del 20__

Revisó _____ Validó _____
 Revisó proyecto _____ Validó área técnica _____
 Vo. Bo. _____

Vo. Bo. Dirección de Alumbrado Público de Zapopan

Nombre del proyecto:
Rehabilitación de la Unidad Deportiva El Mante, ubicada en calle Sonora, colonia el Mante, Municipio de Zapopan, Jalisco.

Contenido del plano:
Levantamiento de la Infraestructura Eléctrica en Media Tensión, Baja Tensión y Alumbrado Público

No. Contrato:
DOPI-MUN-CUSMAX-EP-LP-066-2022

Director de Obras Públicas e Infraestructura:
Ing. Ismael Jáuregui Castañeda

Jefe de la Unidad de Estudios y Proyectos:
Arq. Edwin Aguilar Escatel

Jefe de Área:
Arq. Angela Jazmín Vargas Olmedo


Empresa:
COCSA
 S.A. DE CV

Proyectista:
Ing. Enrique Boanerges Buenrostro Cortez
 PEJ 332829

Ubicación:
Col. El Mante, Zapopan, Jalisco

Fecha: **Mayo 2022**
 Escala: **Indicada**

Acotaciones: **Clave: Metros UD-MAN-ELE-01**

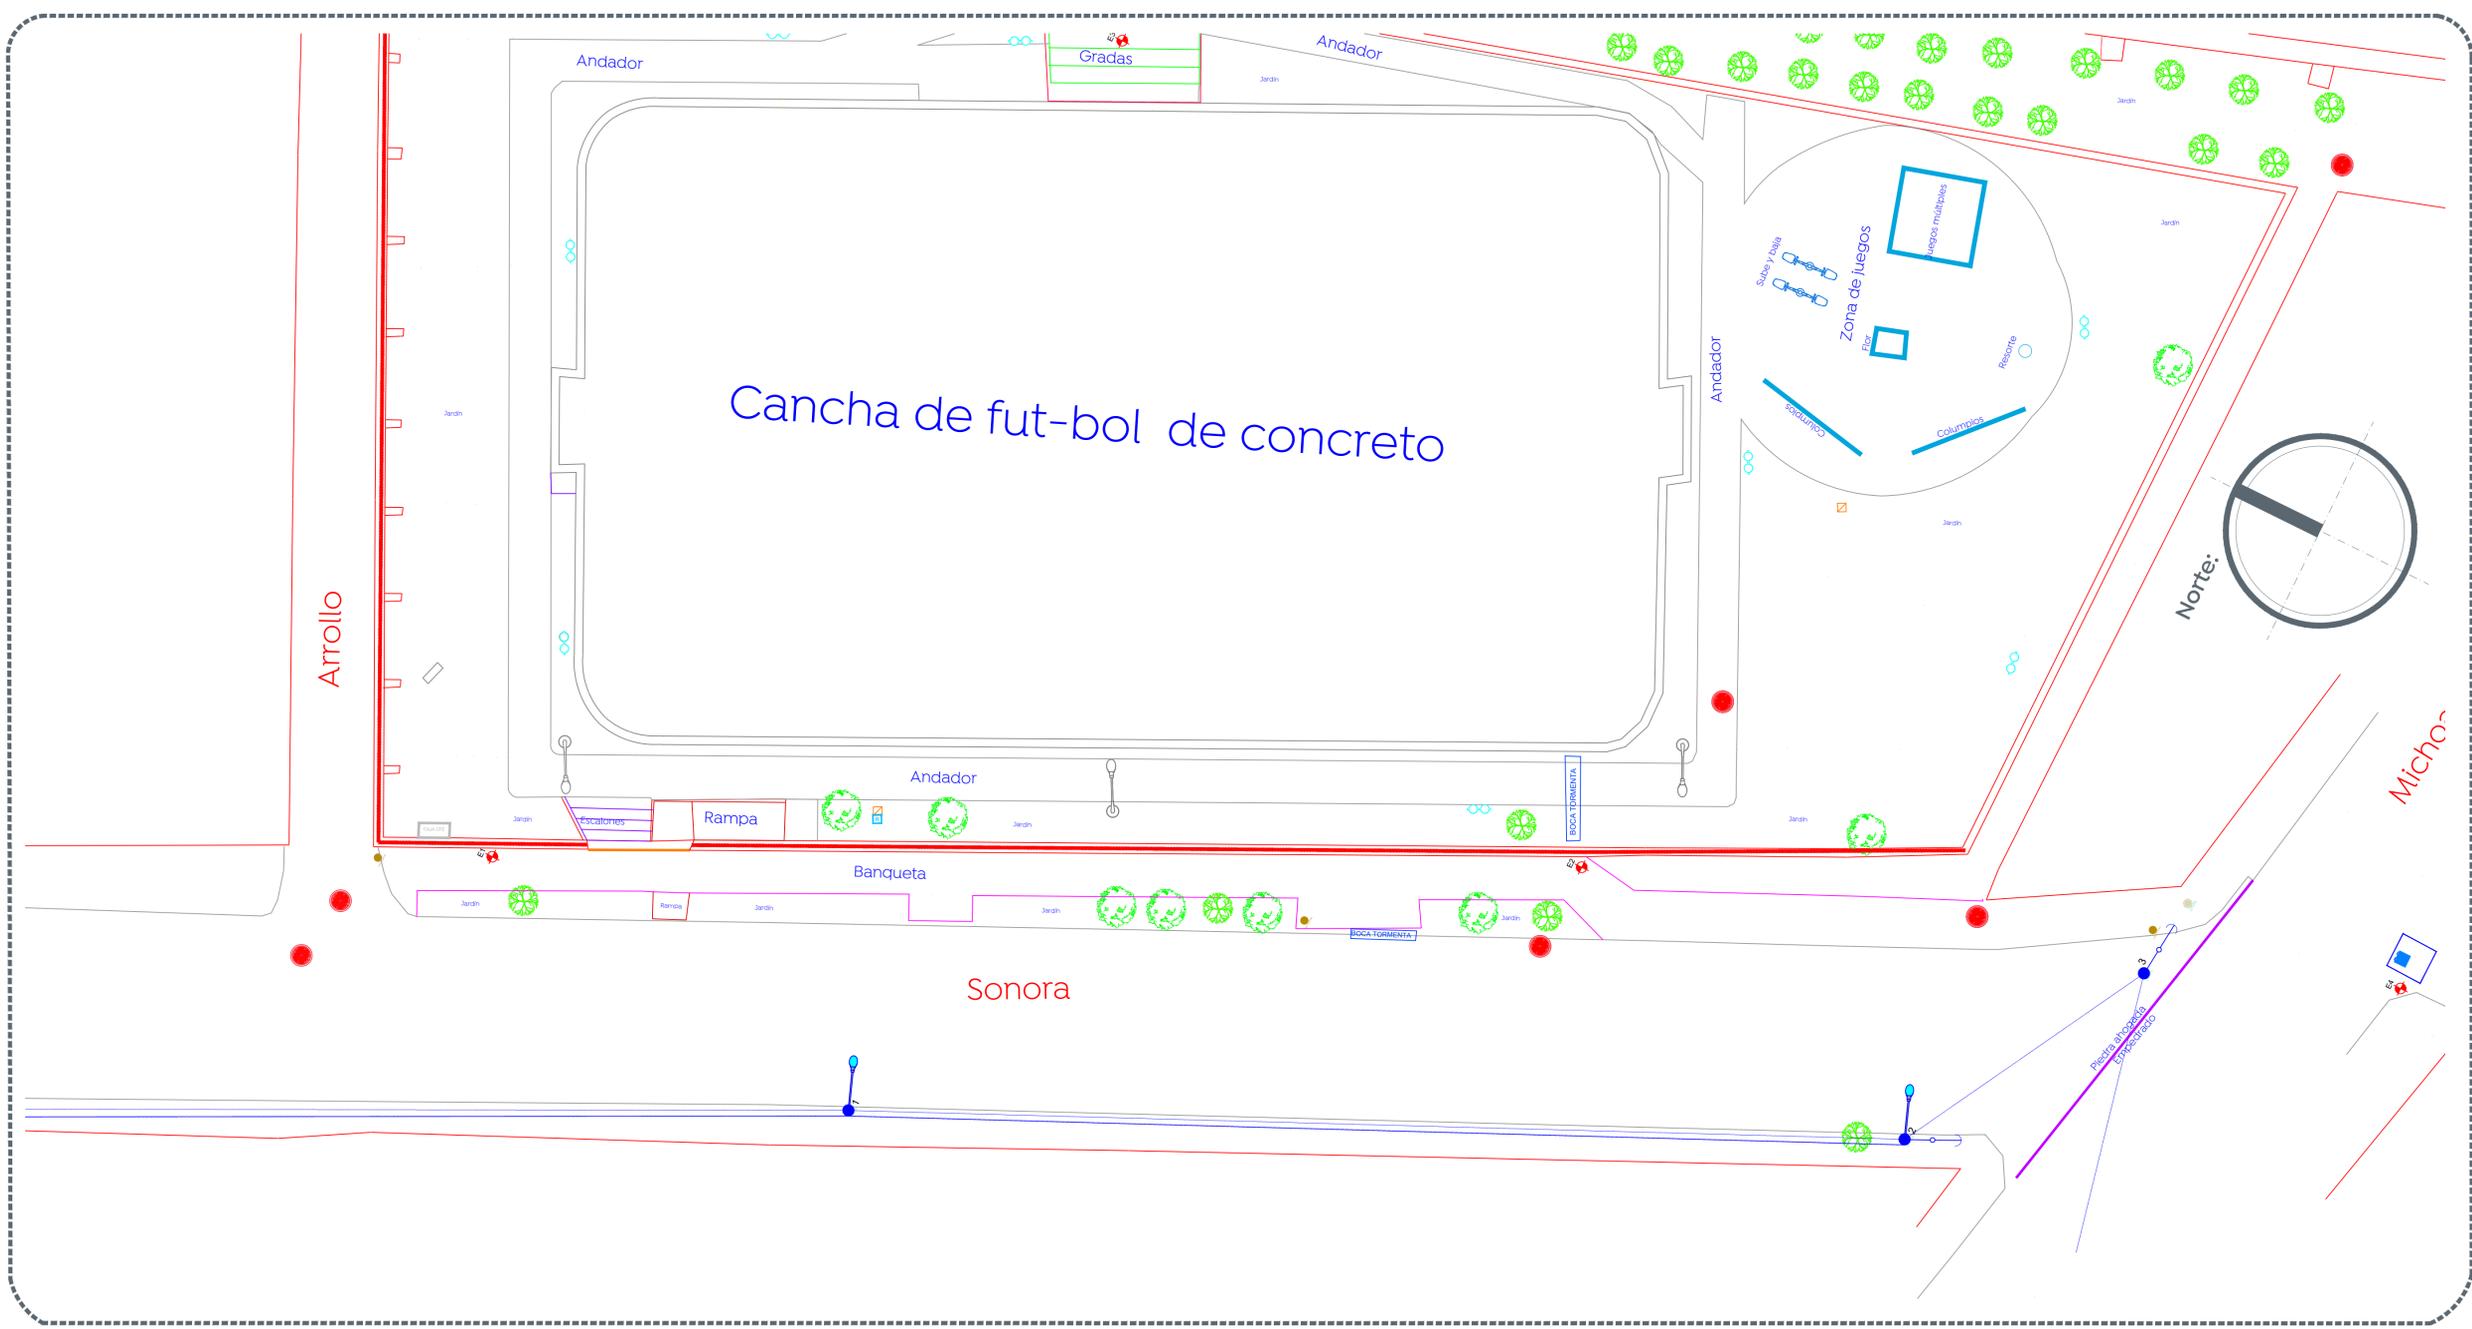

01 Planta Escala 1:150

CUADRO DE DISPOSITIVOS LINEA AEREA						
No.	TIPO	ESTRUCTURAS TIPO	EQUIPO		CAPACIDAD	RETENIDA
			MEDIA TENSION	LUMINARIA		
UNIDAD DEPORTIVA EL MANTE						
1	PCR-13-600	VS20/2R3/1P2		OV15		
2	PCR-13-600	VA20/1R3/1R2		OV15		REA
3	PCR-13-600	VR20/VR20	CCF			REA

