


Macrolocalización:

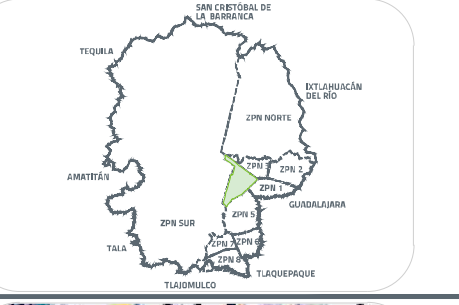

Microlocalización:



Especificaciones:

GANCHO ESTANDAR PARA REFUERZO PRINCIPAL

# VARELLA	DIAMETRO MINIMO DE DOBLEZ
#3 AL #5	6 DIAMETROS
#5 AL #11	8 DIAMETROS

Diagram showing standard hook details for reinforcement.


GANCHO ESTANDAR PARA ESTRIBOS

# VARELLA	DIAMETRO MINIMO DE DOBLEZ
#2 AL #5	4 DIAMETROS
DEMÁS	VER TABLA ANTERIOR

Diagram showing standard hook details for stirrups.


RECUBRIMIENTOS MINIMOS PARA ACERO DE REFUERZO

EN TRABES Y COLUMNAS DE MARCOS	4cm
EN TRABES SECUNDARIAS, NERVAJURAS, LOSAS Y MUROS	2cm
EN ELEMENTOS EN CONTACTO CON EL TERRENO	7.5cm
EN ELEMENTOS EN CONTACTO CON AGUA O INTemperie	5cm

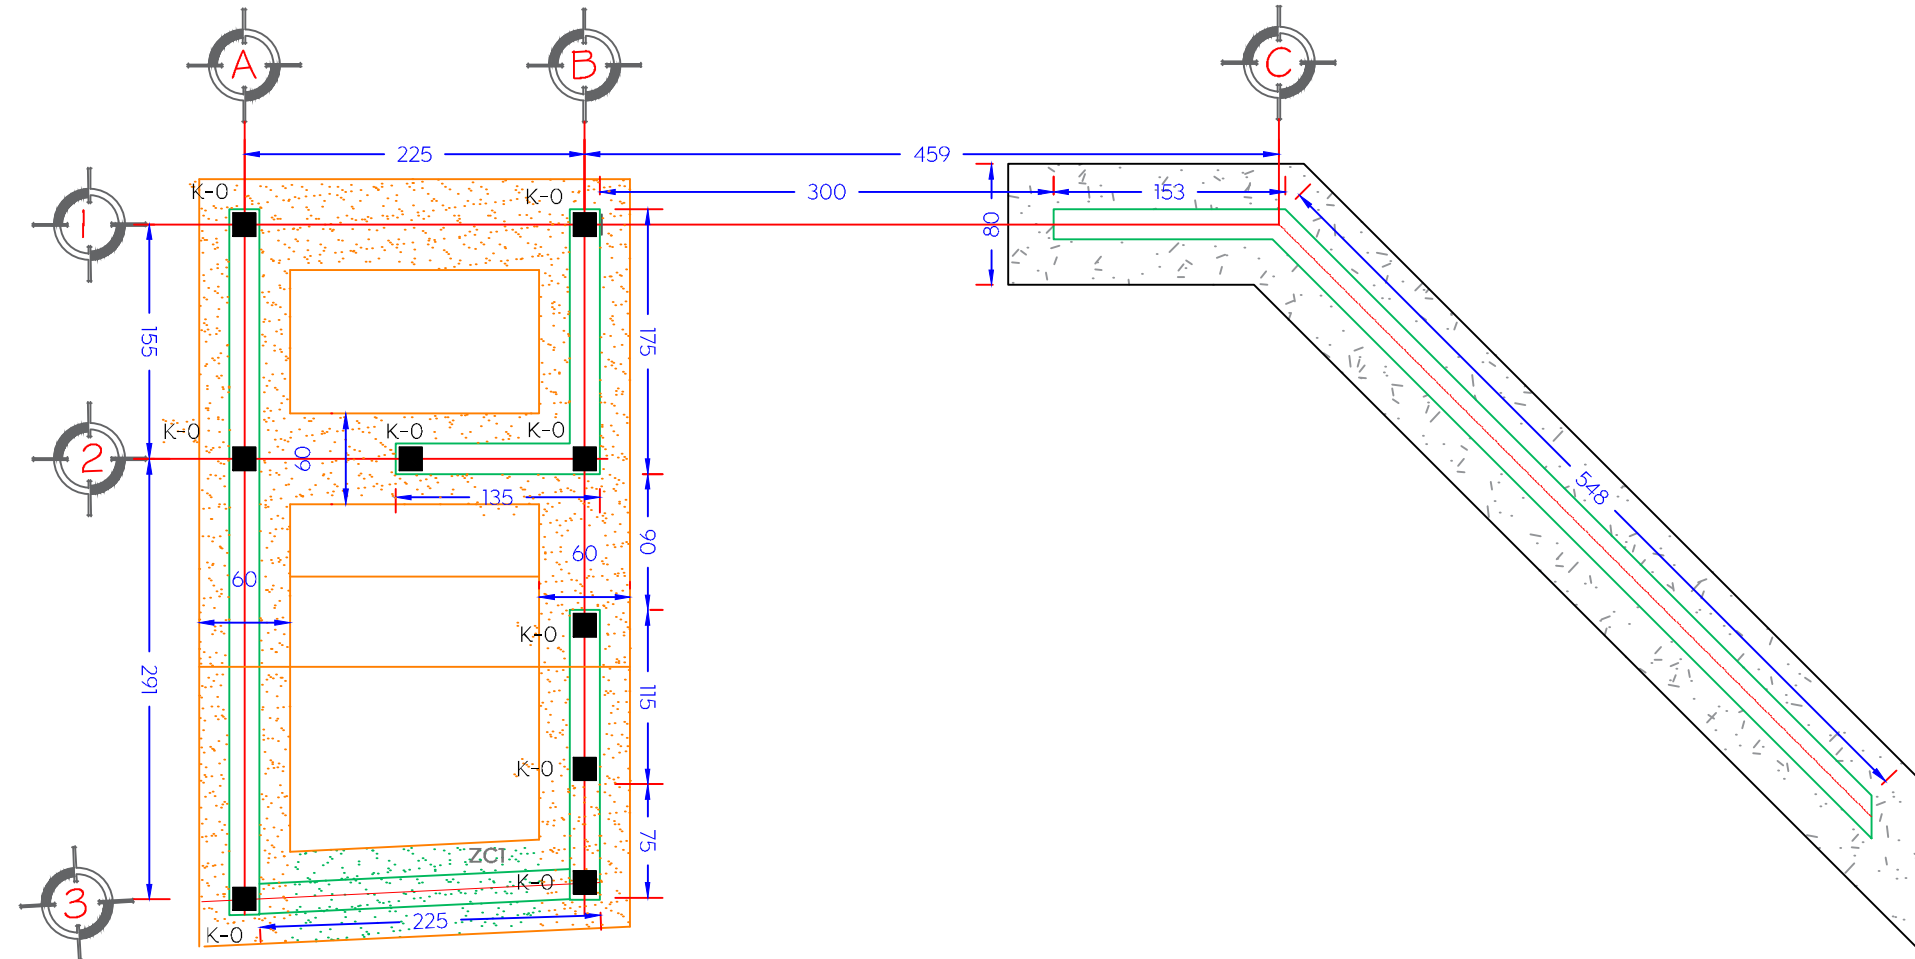


01 Planta de Cimentación

Caseta de Ingreso 1:50

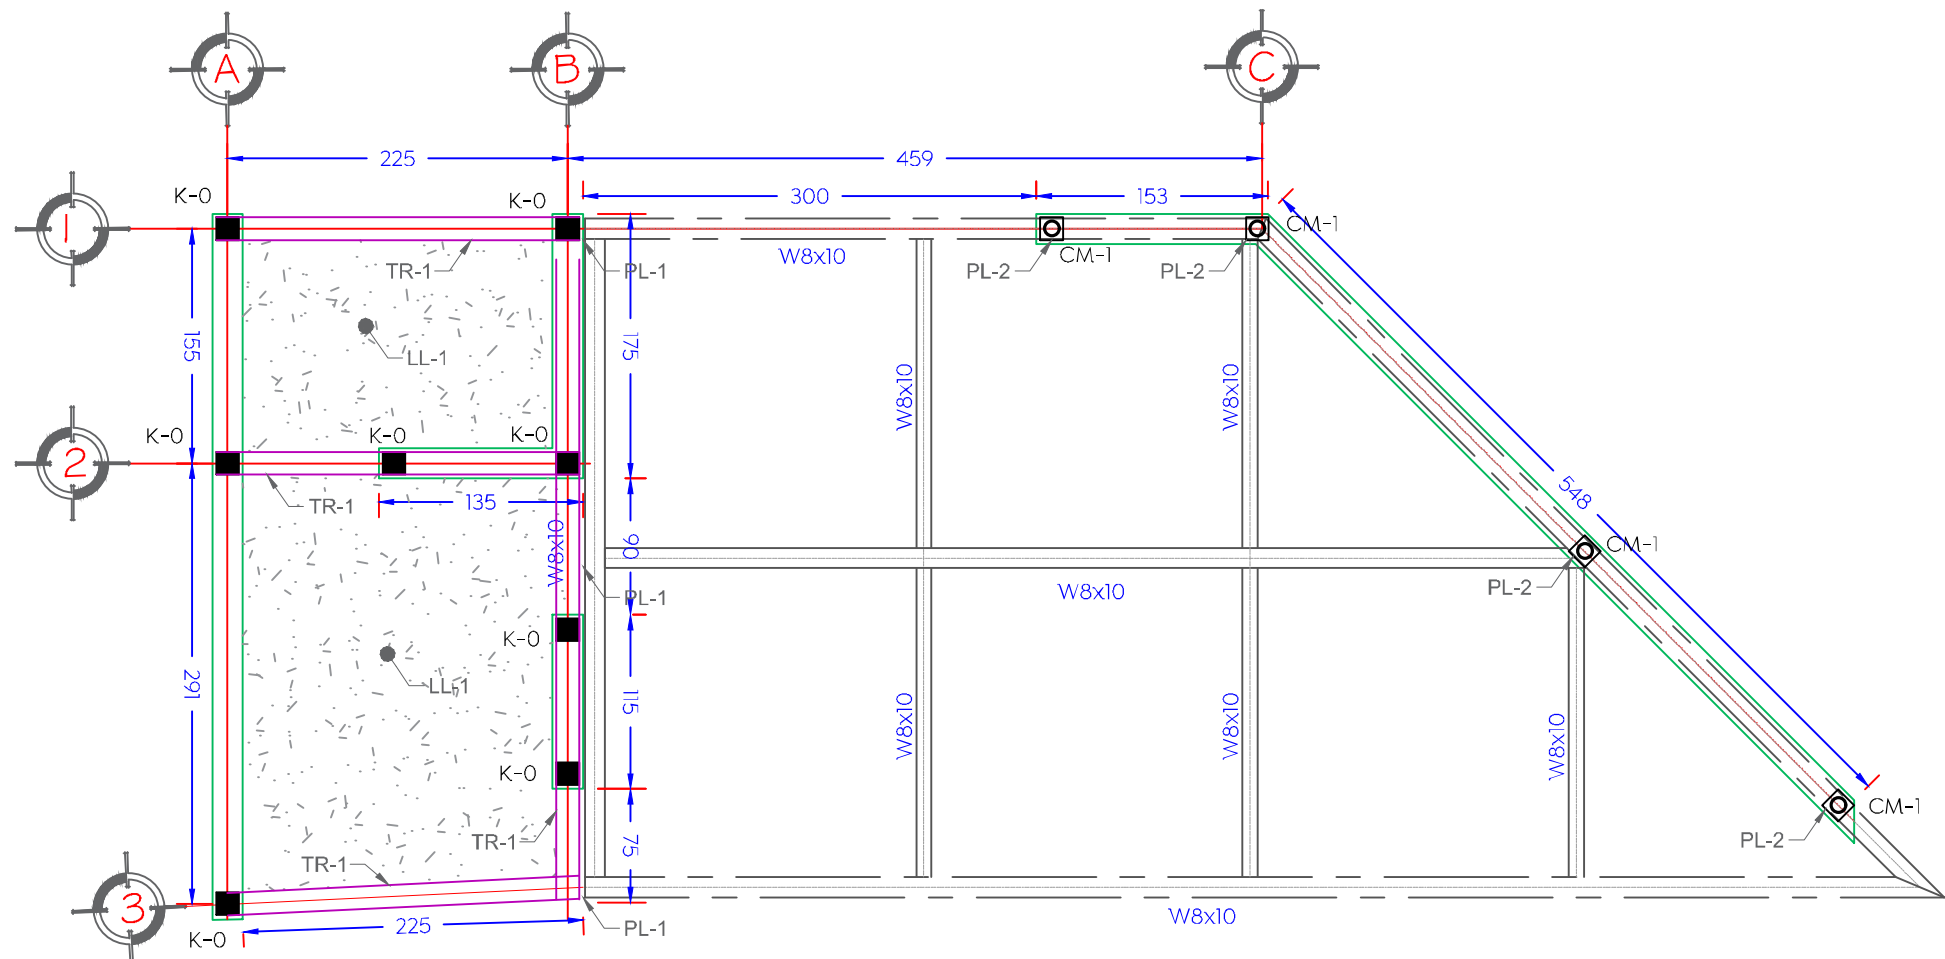


02 Planta de Cubierta

Caseta de Ingreso 1:50

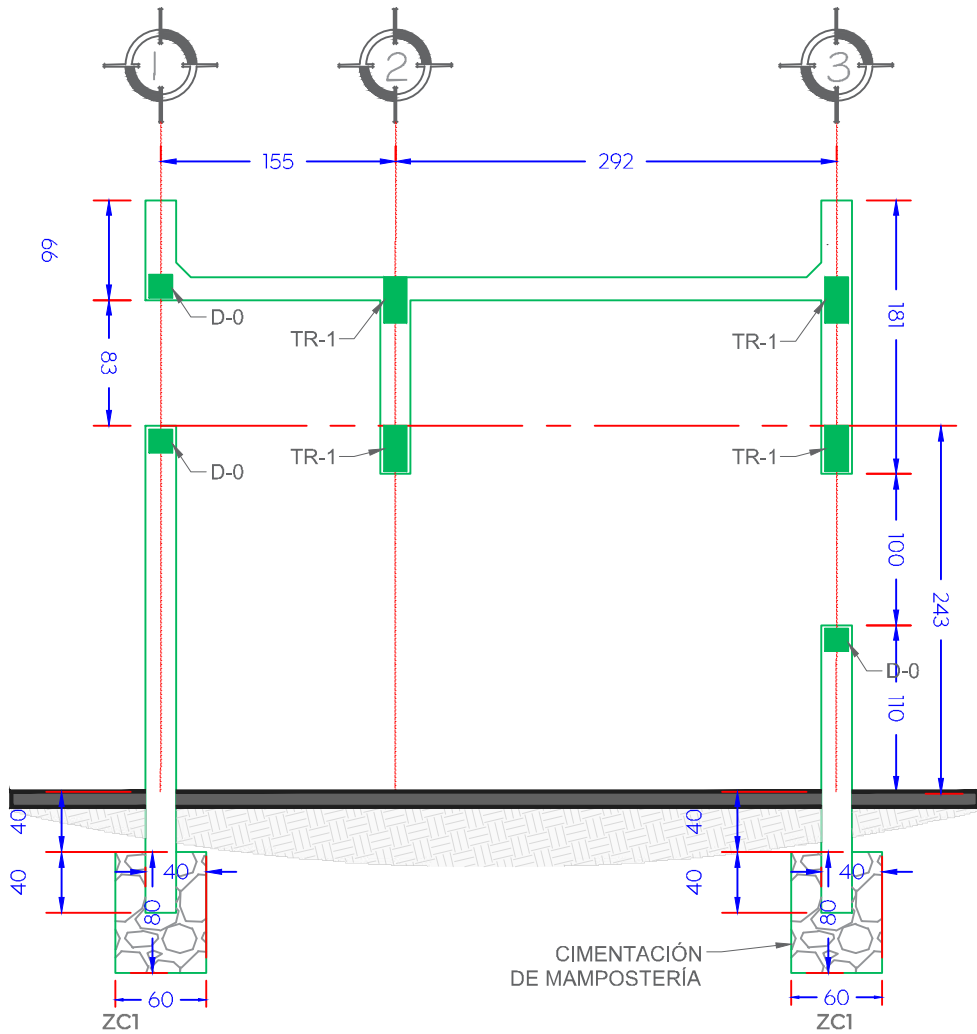


03 Alzado Transversal Estructural

Caseta de Ingreso 1:50

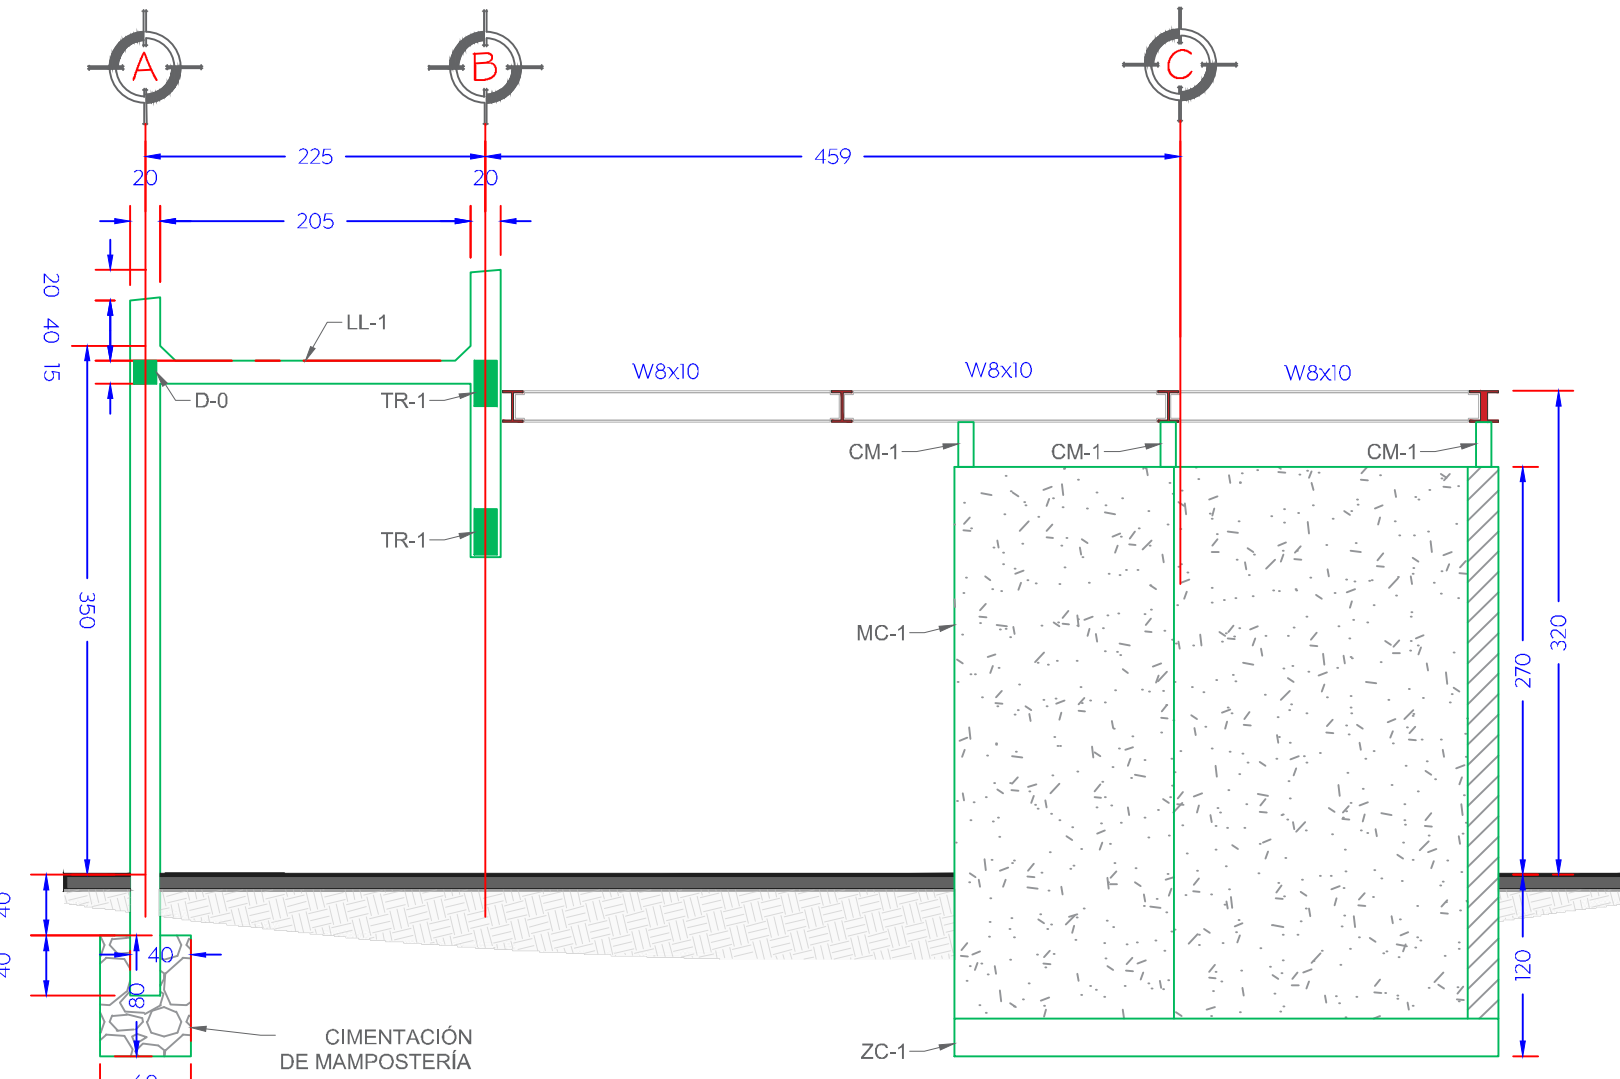


04 Alzado Longitudinal Estructural

Caseta de Ingreso 1:50

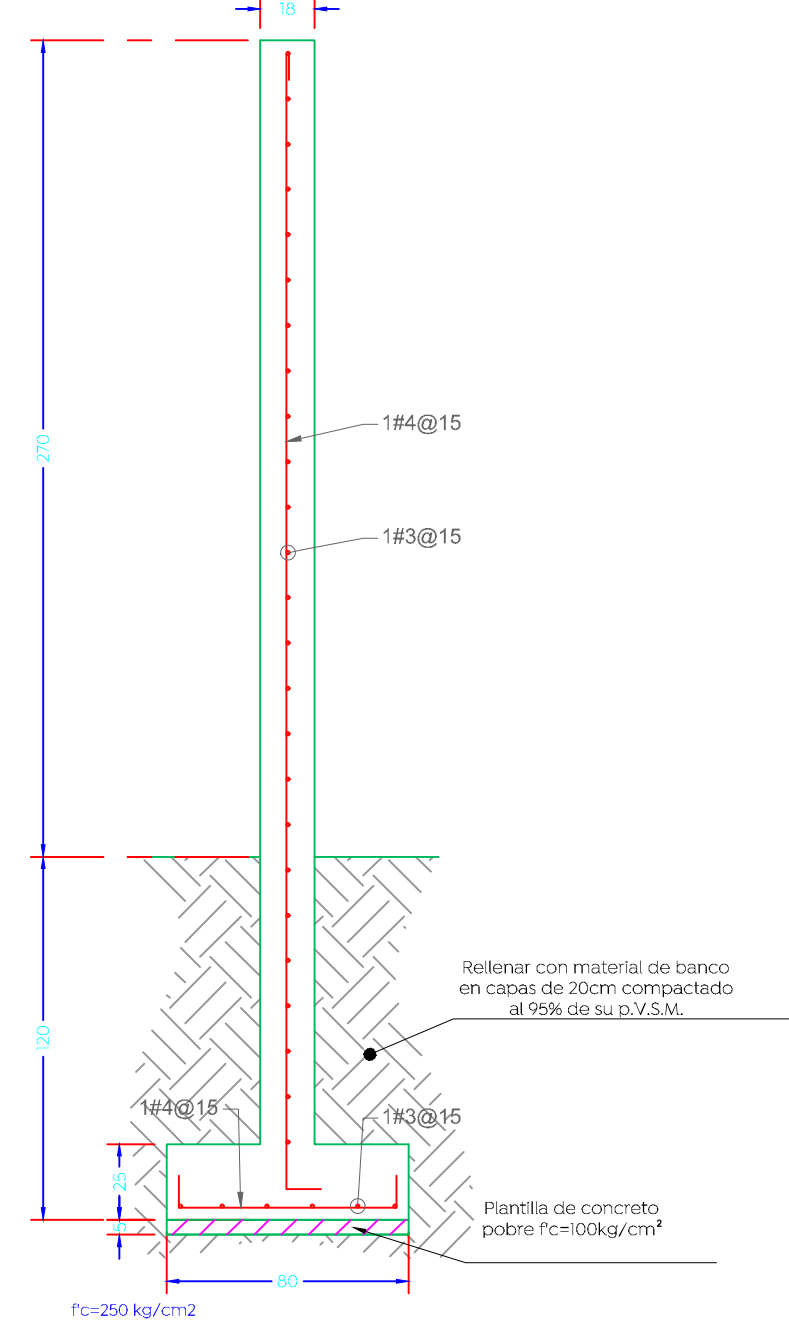


05 MC-1 Y Zc-1

Caseta de Ingreso 1:25

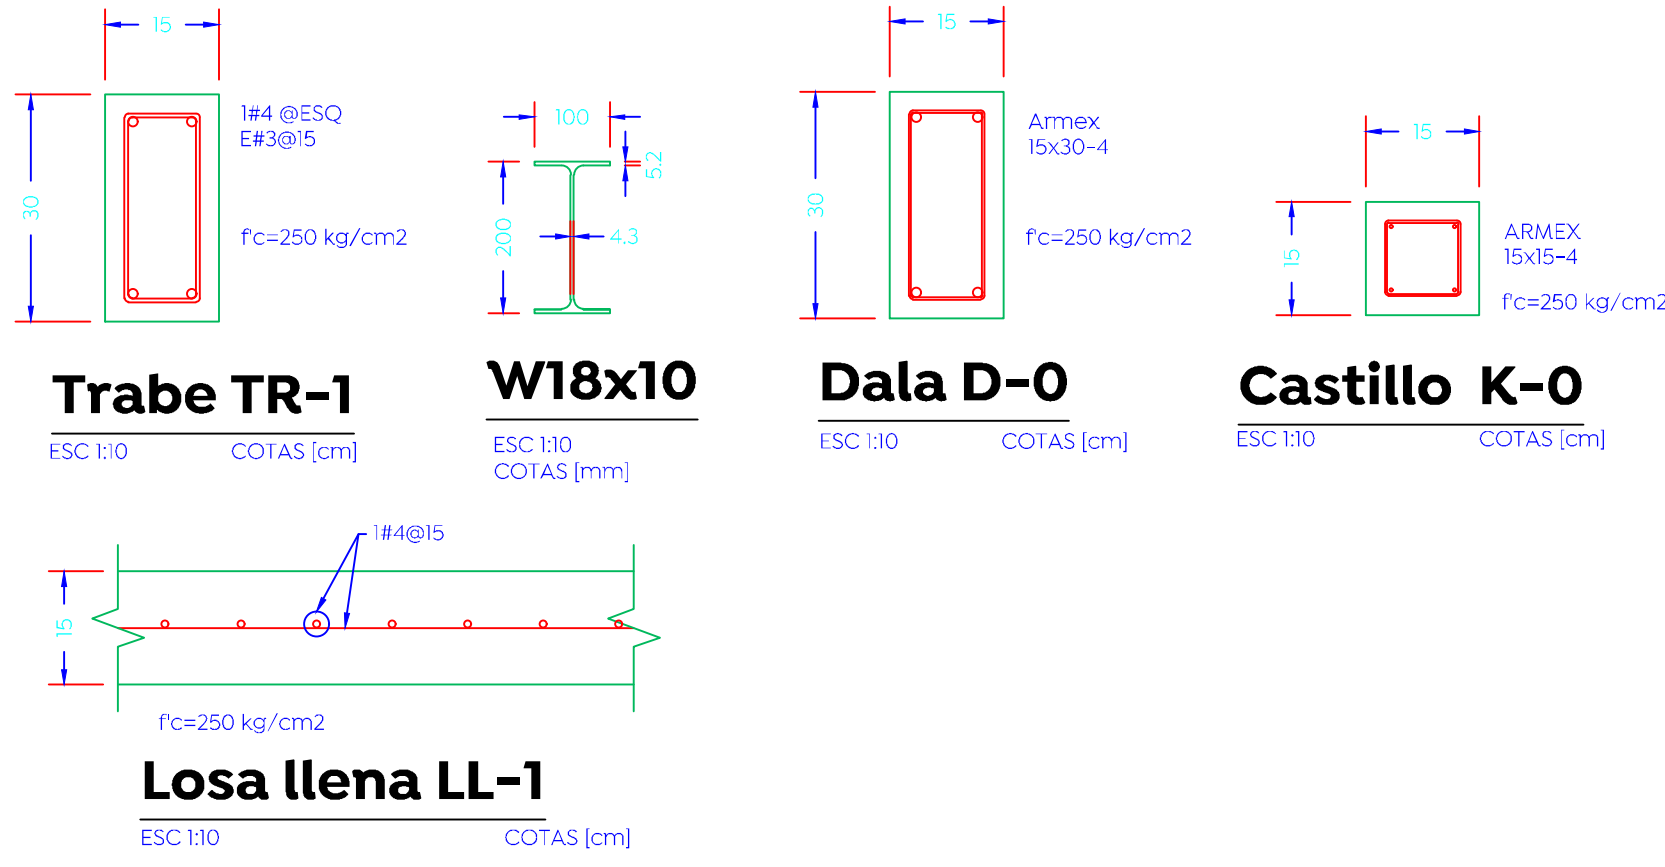



06 Detalles Estructurales

Caseta de Ingreso 1:10

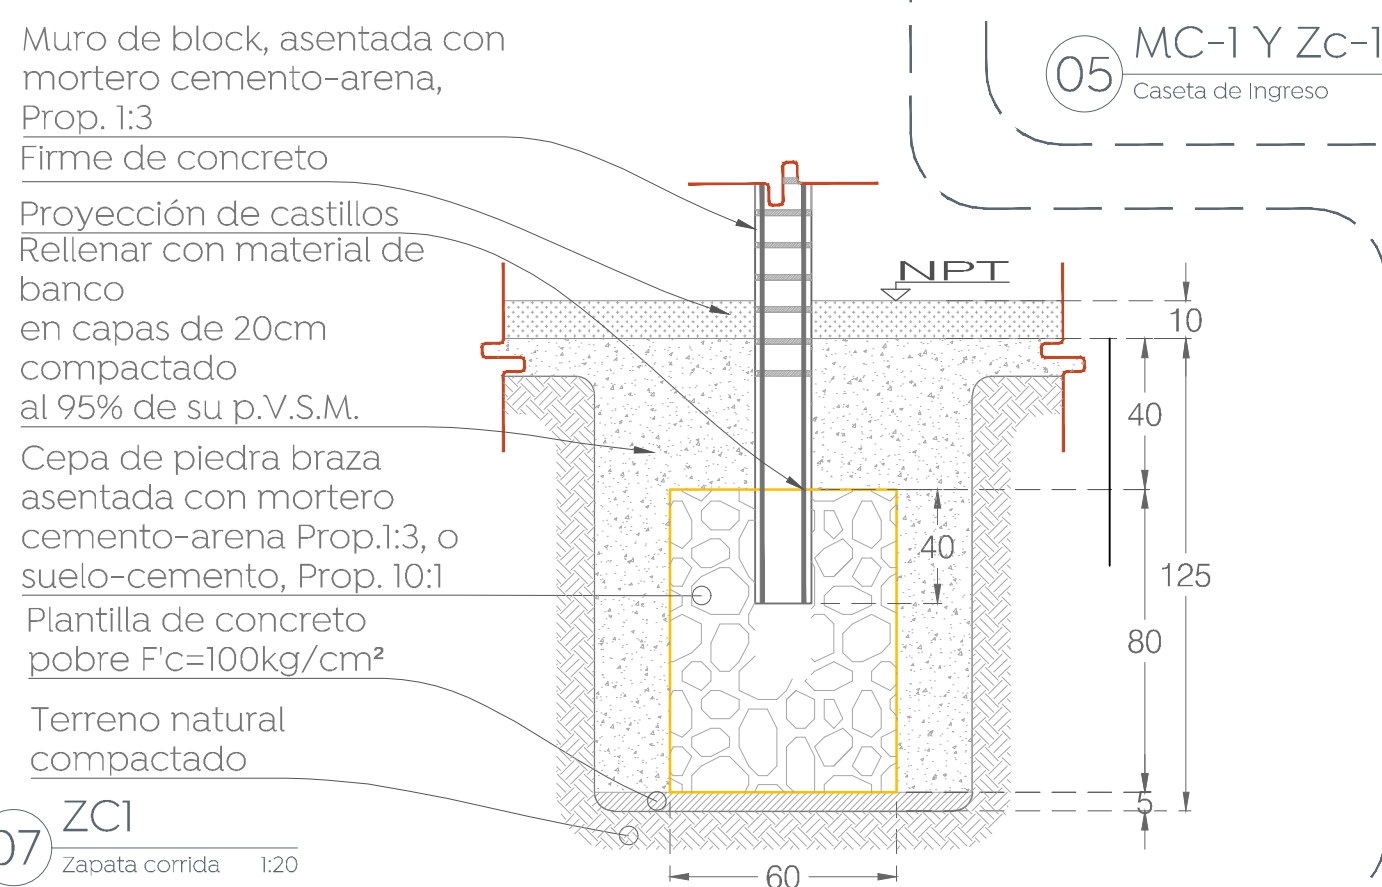

07 ZC1

Zapata corrida 1:20

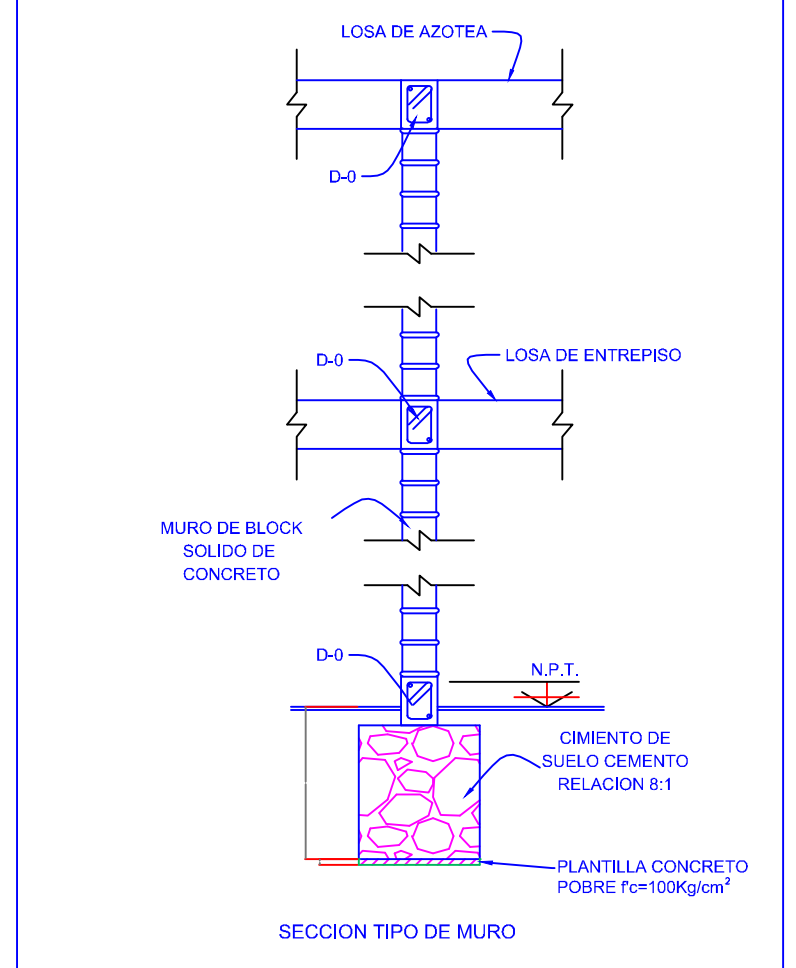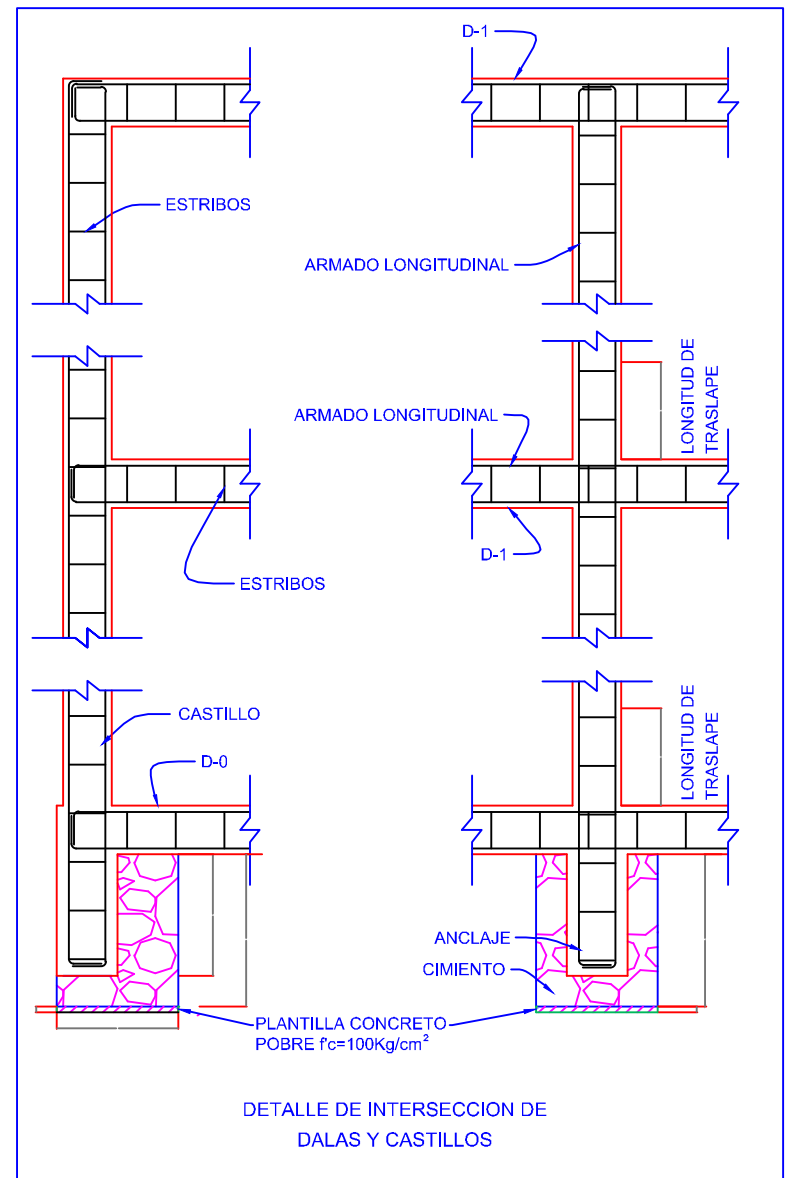

ESPECIFICACIONES PARA CONSTRUCCION DE MUROS MATERIALES A USAR

ACERO DE REFUERZO EN CASTILLOS Y DALAS $f_y = 4200 \text{ Kg/cm}^2$
CONCRETO PARA COLADO DE:

BLOCK O TABIQUE PARA MUROS $f_b = 40 \text{ Kg/cm}^2$ f_p
RESISTENCIA MINIMA A LA COMPRESION (NORMAS 2.2)
MORTERO PARA PEGAR MUROS $f_m = 125 \text{ Kg/cm}^2$
RESISTENCIA MINIMA A LA COMPRESION
EN EL MORTERO LA RELACION VOLUMETRICA ENTRE ARENA/AGUA DE CEMENTANTES SE ENCONTRARA ENTRE 2.25 Y 3 (NORMAS 2.2)

REQUISITOS DE CONSTRUCCION

EL ESPESOR DE LAS JUNTAS NO EXCEDERA DE 2cm

LAS DIMENSIONES DE LOS TABIQUES O BLOCKS NO DEBEN DIFERIR EN MAS DEL 3% DE LAS NOMINALES (ESPECIFICADAS)

EL DESPLOME DE LOS MUROS NO SERA MAYOR DE 0.004 VECES SU ALTURA O DE 1.5cm

LA DESVIACION MAXIMA DEL ANCLAJE DEL REFUERZO VERTICAL NO SERA MAYOR DE 1% DE NO SER ASI SE PROLONGARA UNA BARRA ADECUADAMENTE ANCLADA

EL CONSTRUCTOR DEBERA SUJETARSE AL REGLAMENTO DE CONSTRUCCIONES PARA EL DISTRITO FEDERAL EN SUS NORMAS TECNICAS COMPLEMENTARIAS "DISEÑO Y CONSTRUCCION DE ESTRUCTURAS DE MAMPOSTERIA". LAS NORMAS GUAJALTECAS SE REFERIRAN AL MISMO REGLAMENTO

Ing. Ismael Jáuregui Castañeda

Arq. Edwin Aguilar Escatell

Arq. Angela Jazmin Vargas Olmedo

Ing. Ramón González Suárez

Nombre del proyecto:
Rehabilitación de la Unidad Deportiva Jardines de Nuevo México, ubicada en calle Quinta Norte y calle Prof. Idolina Gaona de Cosío, colonia Jardines de Nuevo México, Municipio de Zapopan, Jalisco

Contenido del plano:
Plano cimentación y estructura, caseta de ingreso

No. Contrato:
DOPI-MUN-CUSMAX-EP-LP-067-2022

Director de Obras Públicas e Infraestructura:

Ing. Ismael Jáuregui Castañeda

Jefe de la Unidad de Estudios y Proyectos:

Arq. Edwin Aguilar Escatell

Jefe de área:

Arq. Angela Jazmin Vargas Olmedo

Empresa:

GUISHI

GUISHI CONSTRUCCIONES SA DE CV

Ubicación:

Col. Jardines de Nuevo México, Zapopan, Jalisco

Fecha: Junio 2021

Escala: Indicada

Acotaciones: Cm

Clave:

UD-NMII-EST-01