

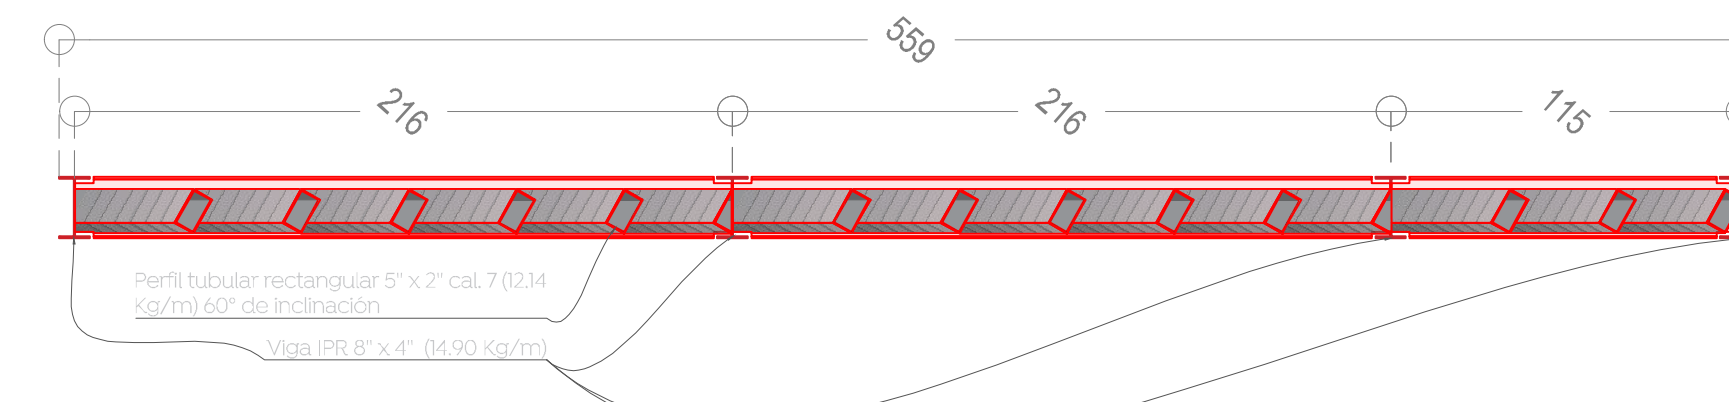



01 Planta de Pergolado  
Caseta de Ingreso 1:50

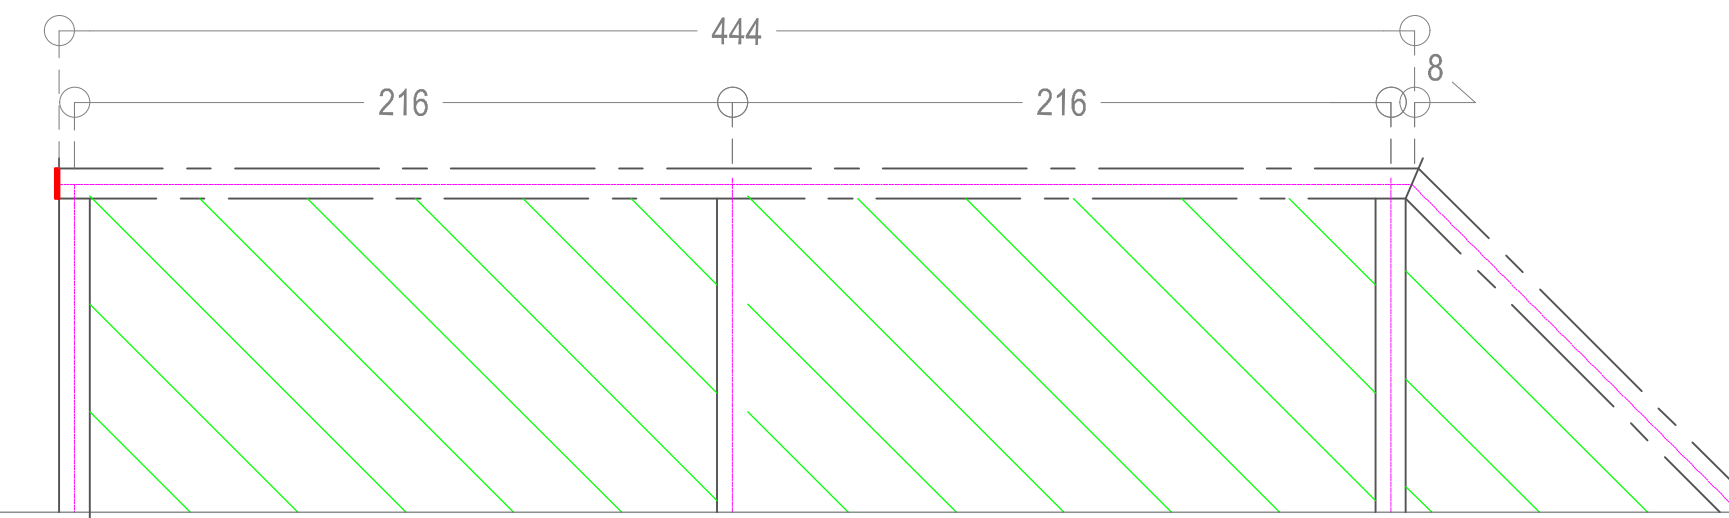


02 Detalle de pergolado  
Caseta de Ingreso 1:50

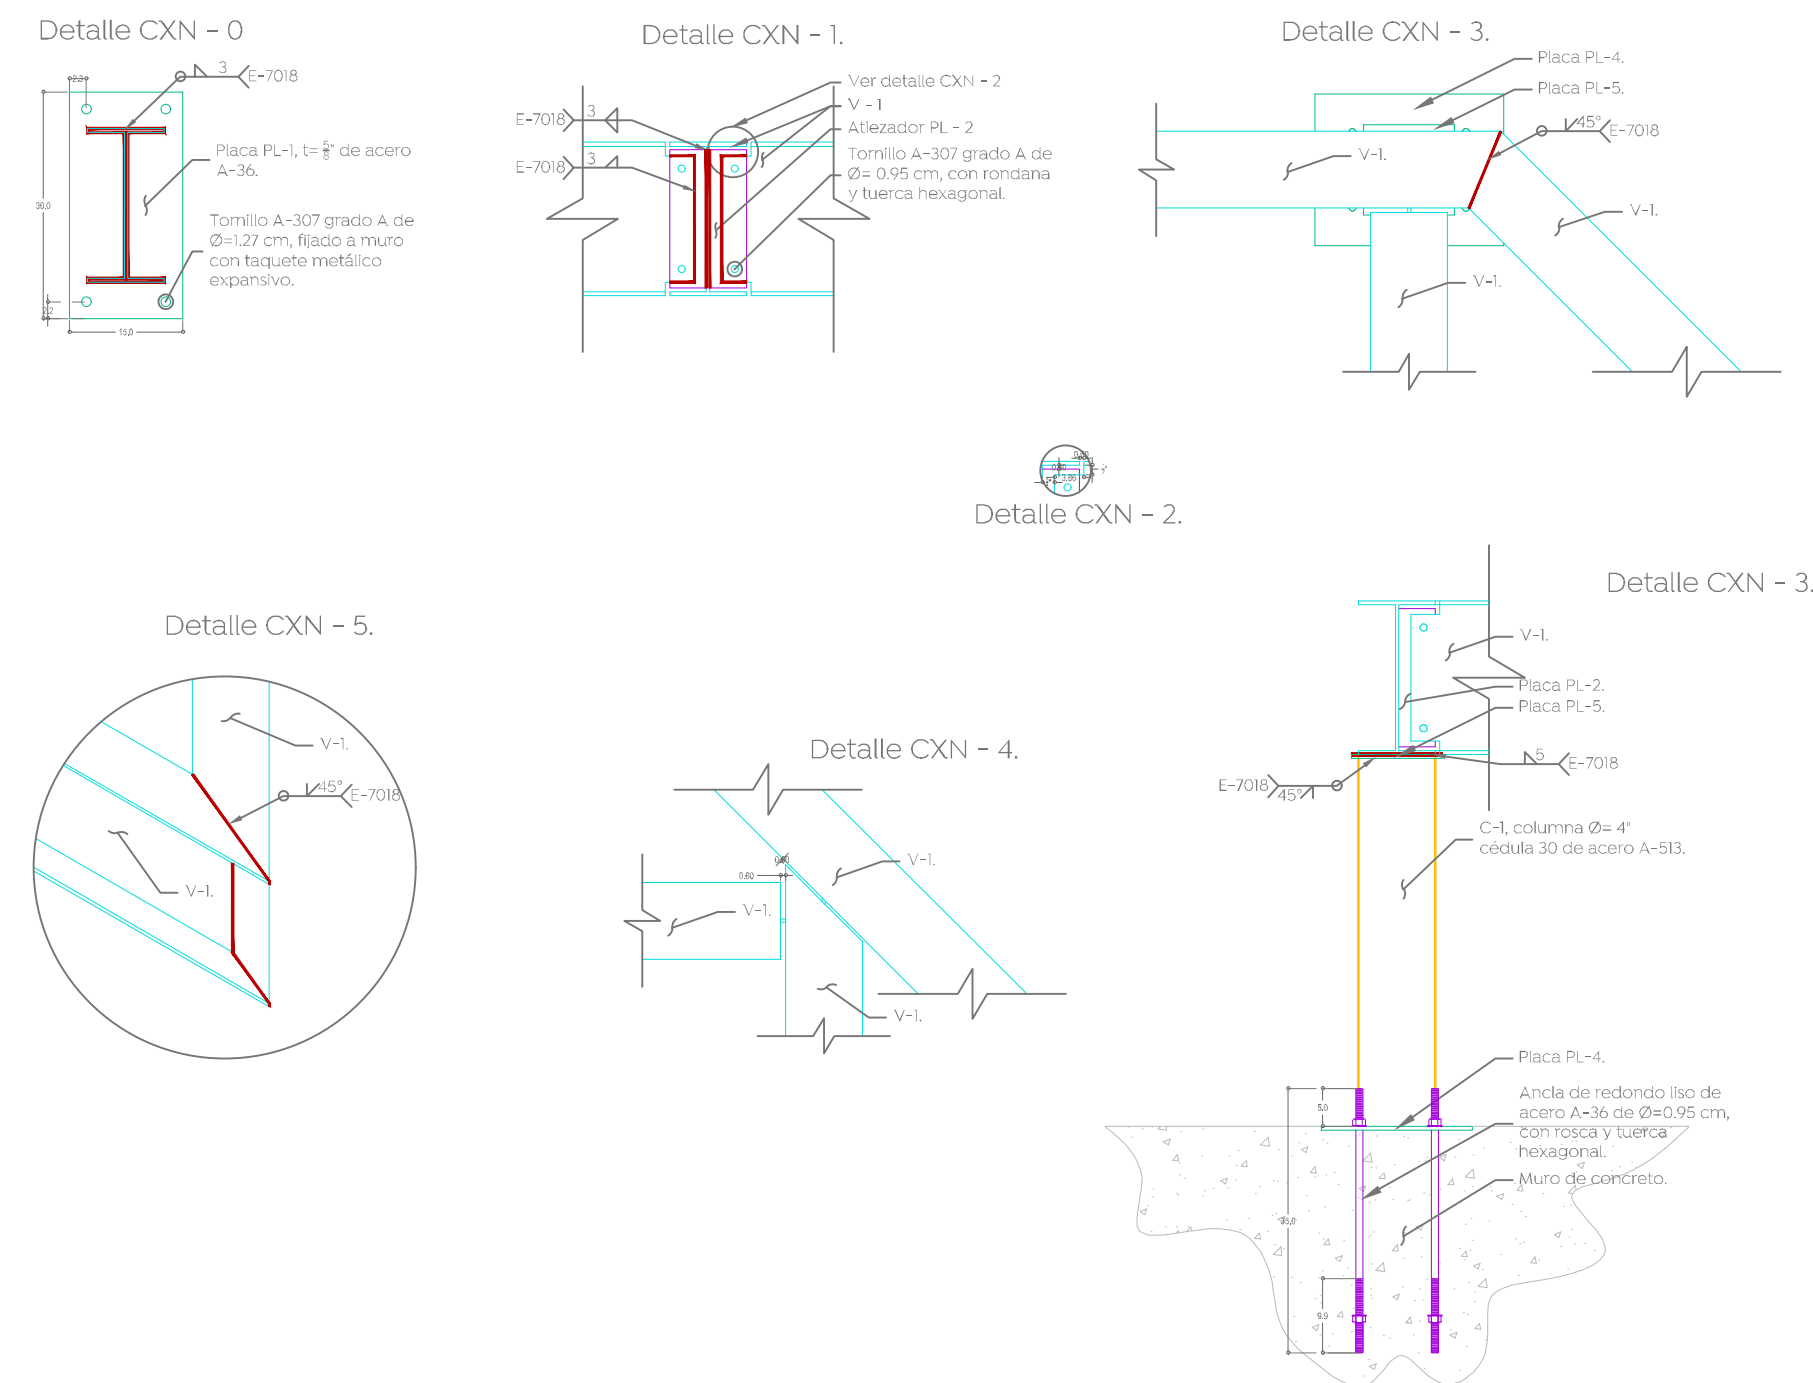

03 Detalles estructurales  
Caseta de Ingreso 1:10

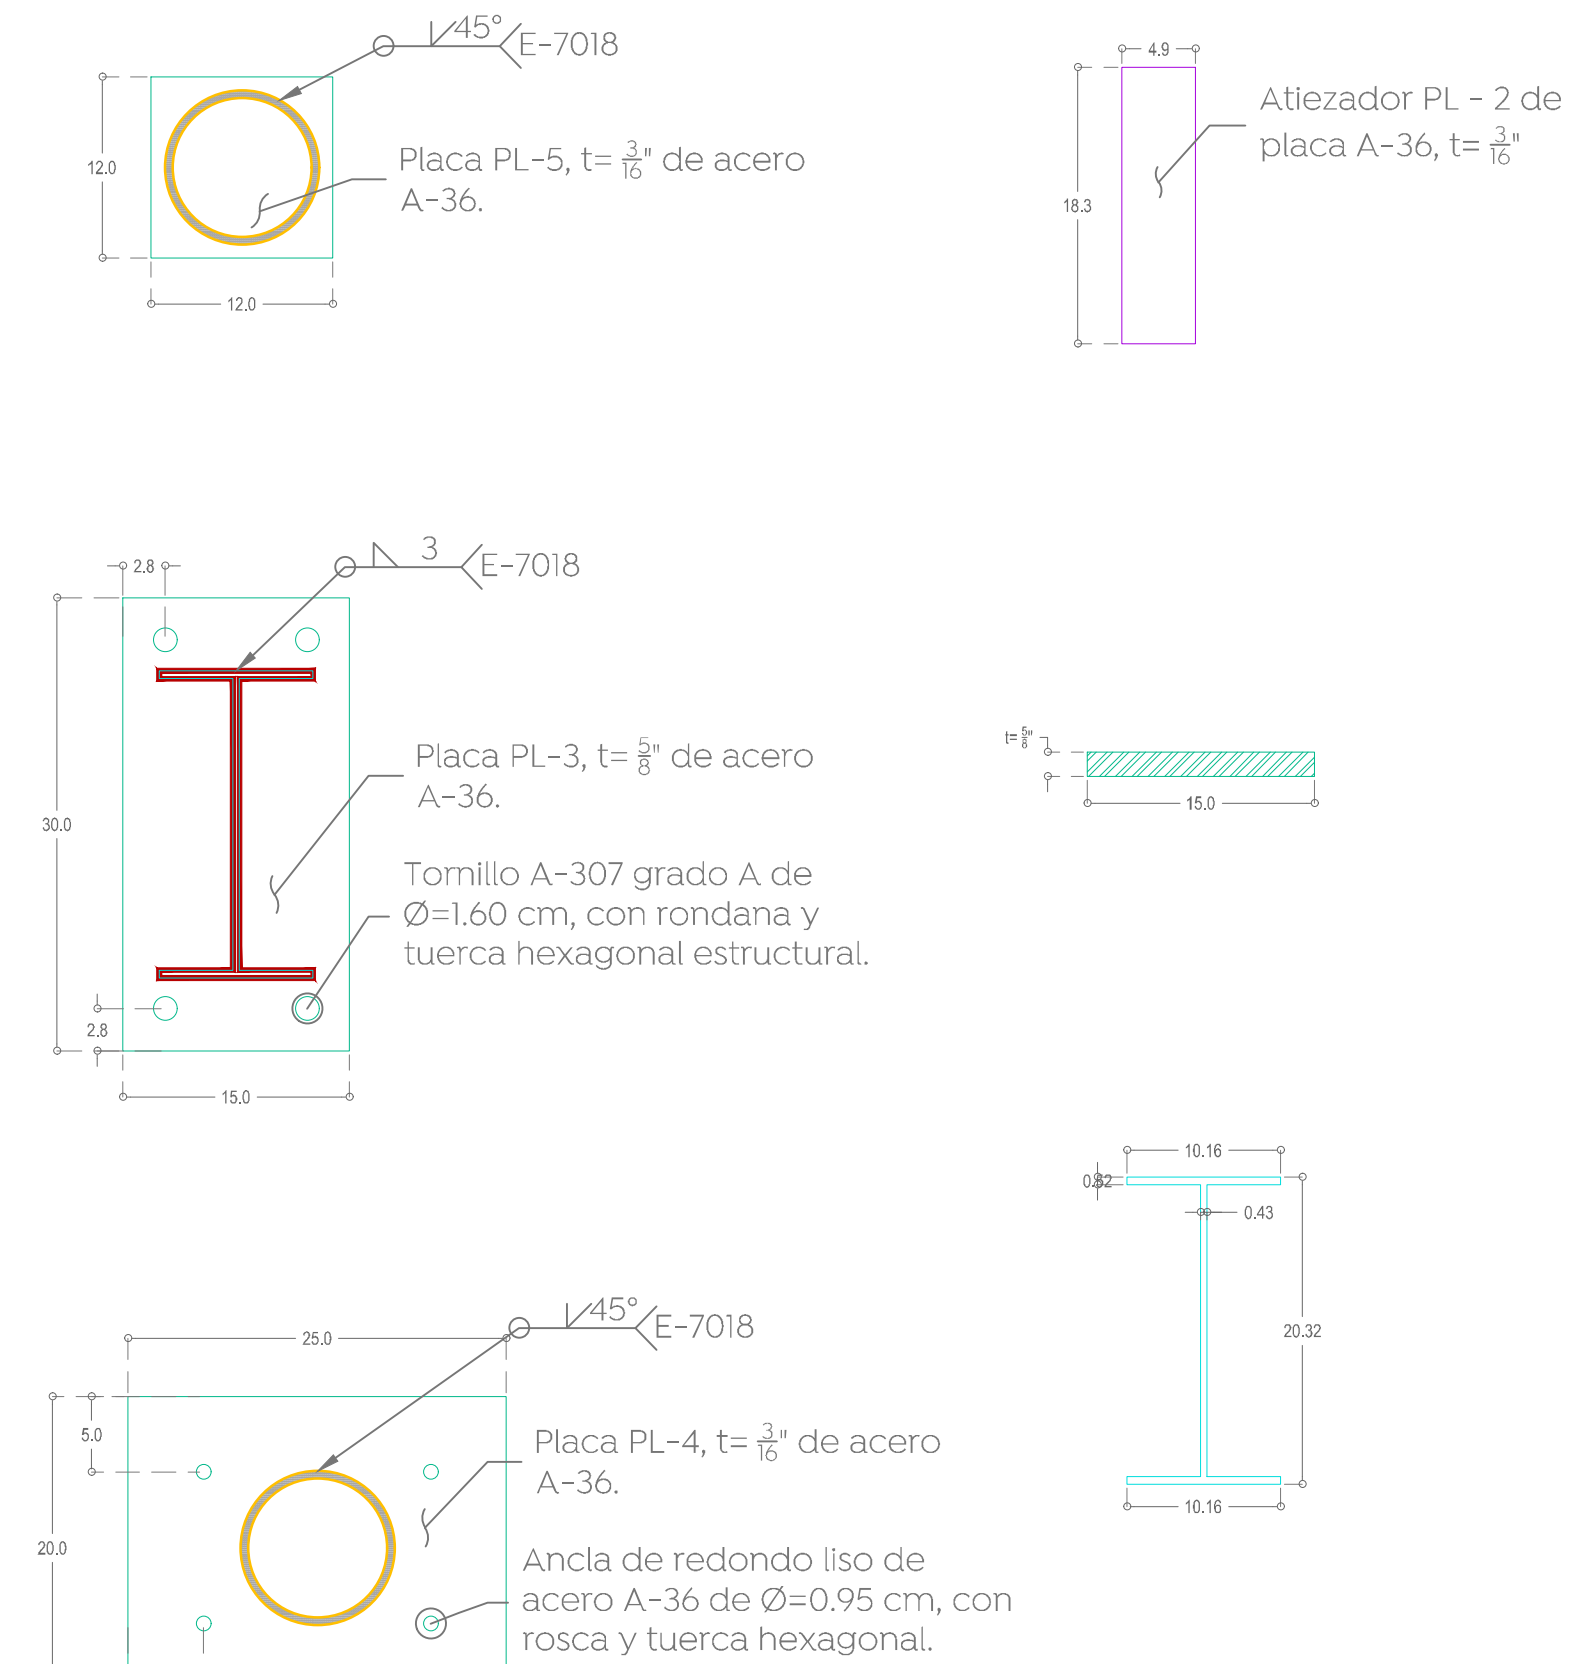

04 Detalles estructurales  
Caseta de Ingreso 1:10

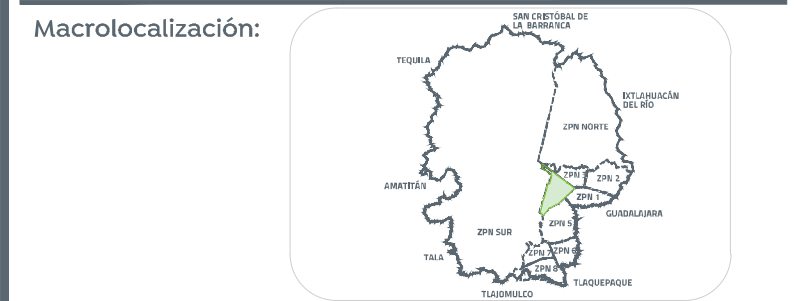

Alcances Generales:

Nombre del proyecto:  
Rehabilitación de la Unidad Deportiva Jardines de Nuevo México, ubicada en calle Quinta Norte y calle Prof. Idolina Gaona de Cosío, colonia Jardines de Nuevo México, Municipio de Zapopan, Jalisco

Contenido del plano:  
Estructural pergolado caseta de ingreso

No. Contrato:  
DOPI-MUN-CUSMAX-EP-LP-067-2022  
Director de Obras Públicas e Infraestructura:

Ing. Ismael Jáuregui Castañeda  
Jefe de la Unidad de Estudios y Proyectos:

Arq. Edwin Aguiar Escatel Jefe de área:	Responsable del proyecto: Arq. César Omar Apodaca Rodríguez
Arq. Angella Jazmin Vargas Olmedo Empresa:	Proyectista: Ing. Sergio Aarón Villalba

Ubicación:  
Col. Jardines de Nuevo México, Zapopan, Jalisco

Fecha: Junio 2021  
Escala: Indicada  
Acotaciones: Cm Clave:  
UD-NMII-EST-02