
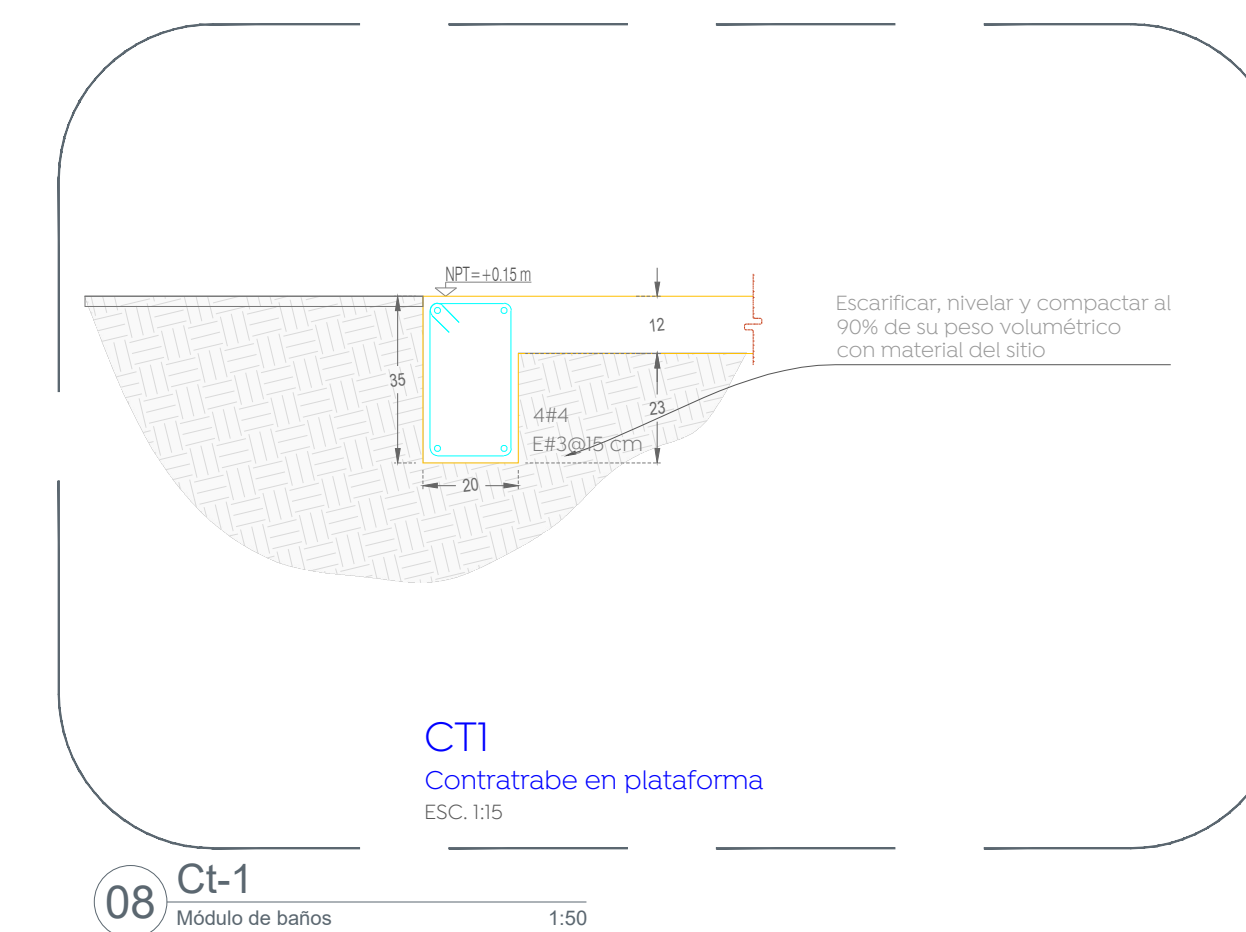
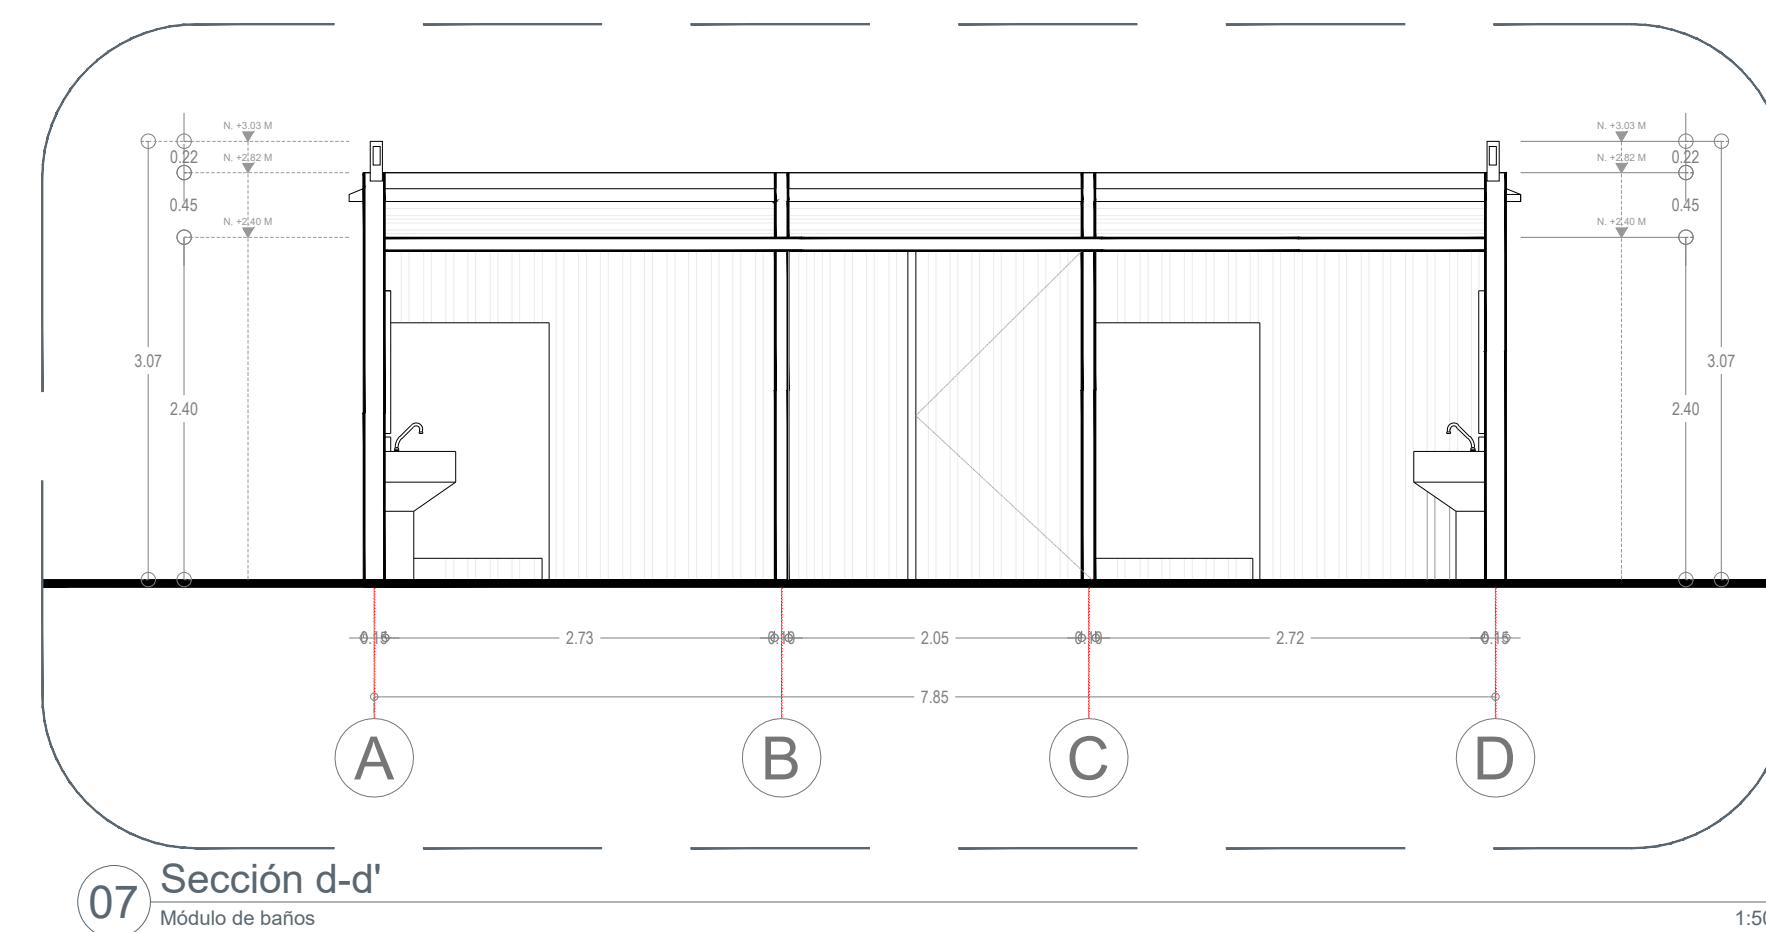
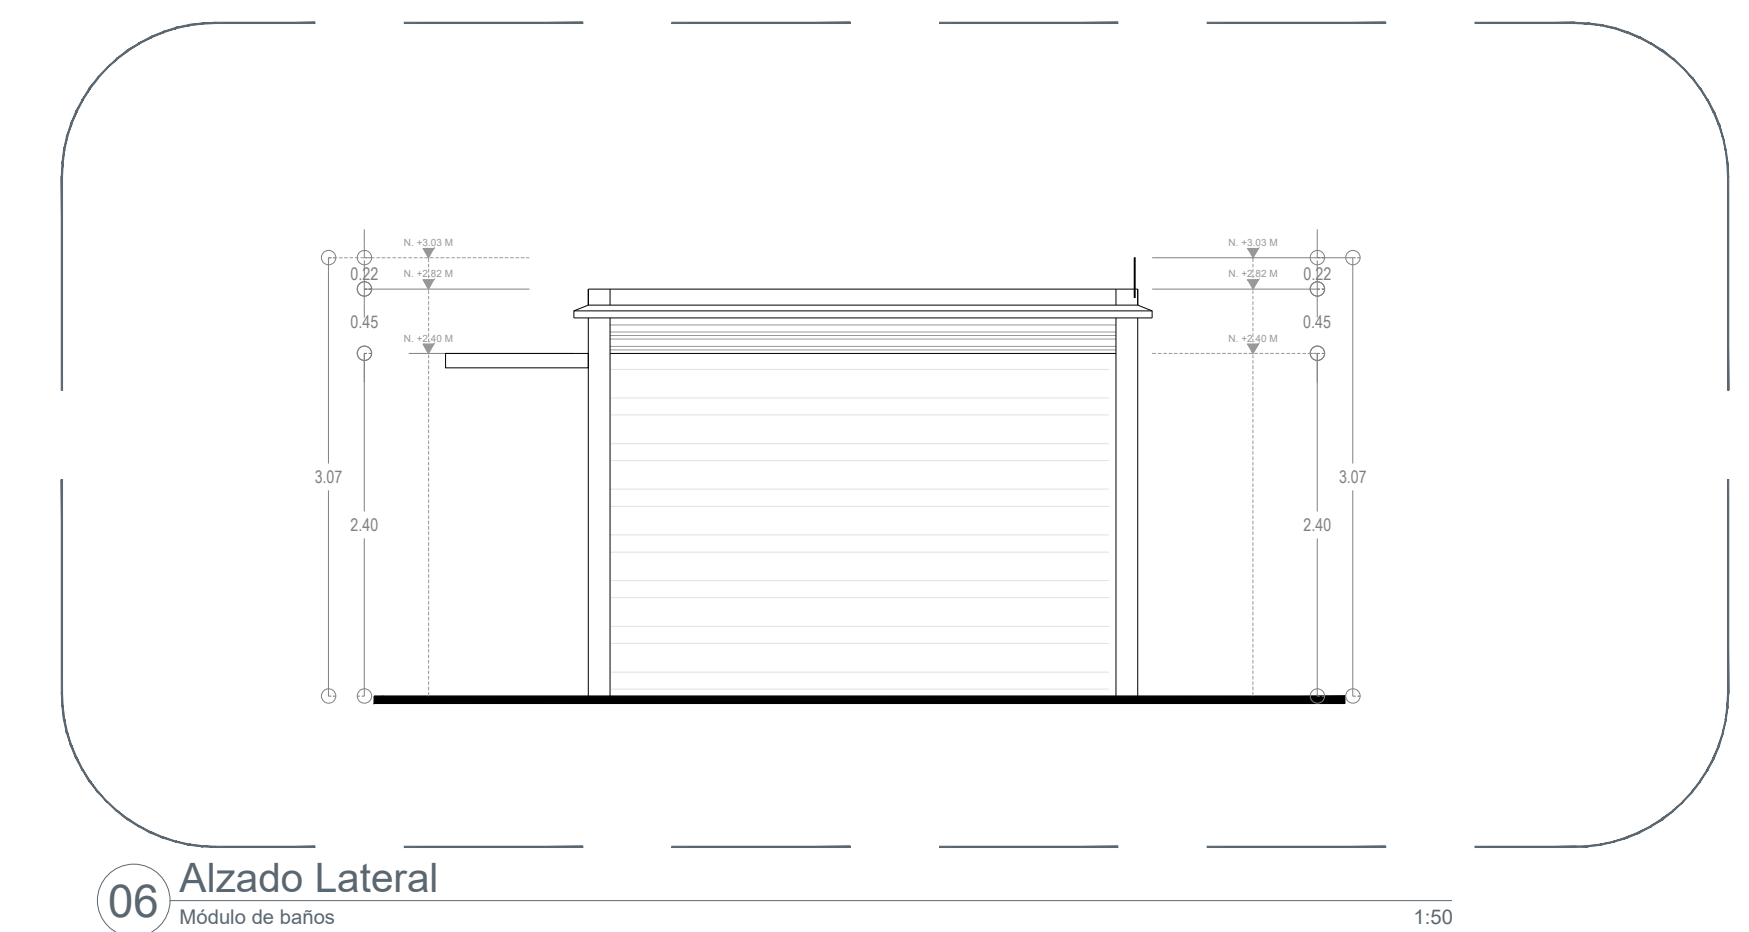
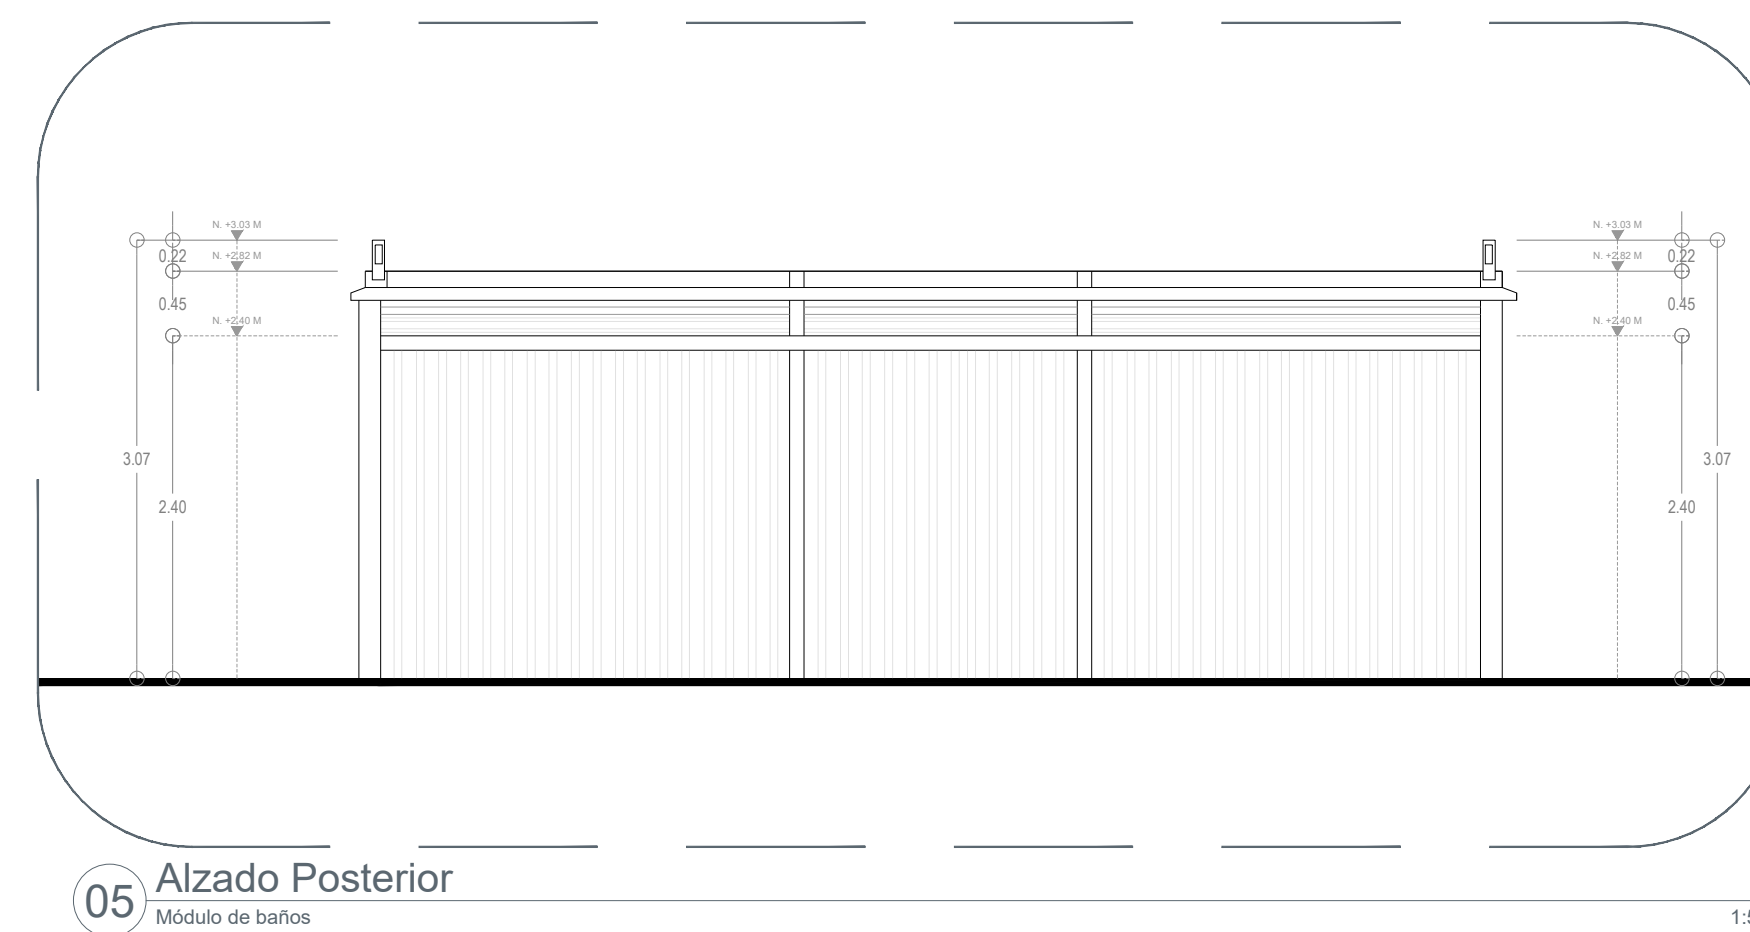
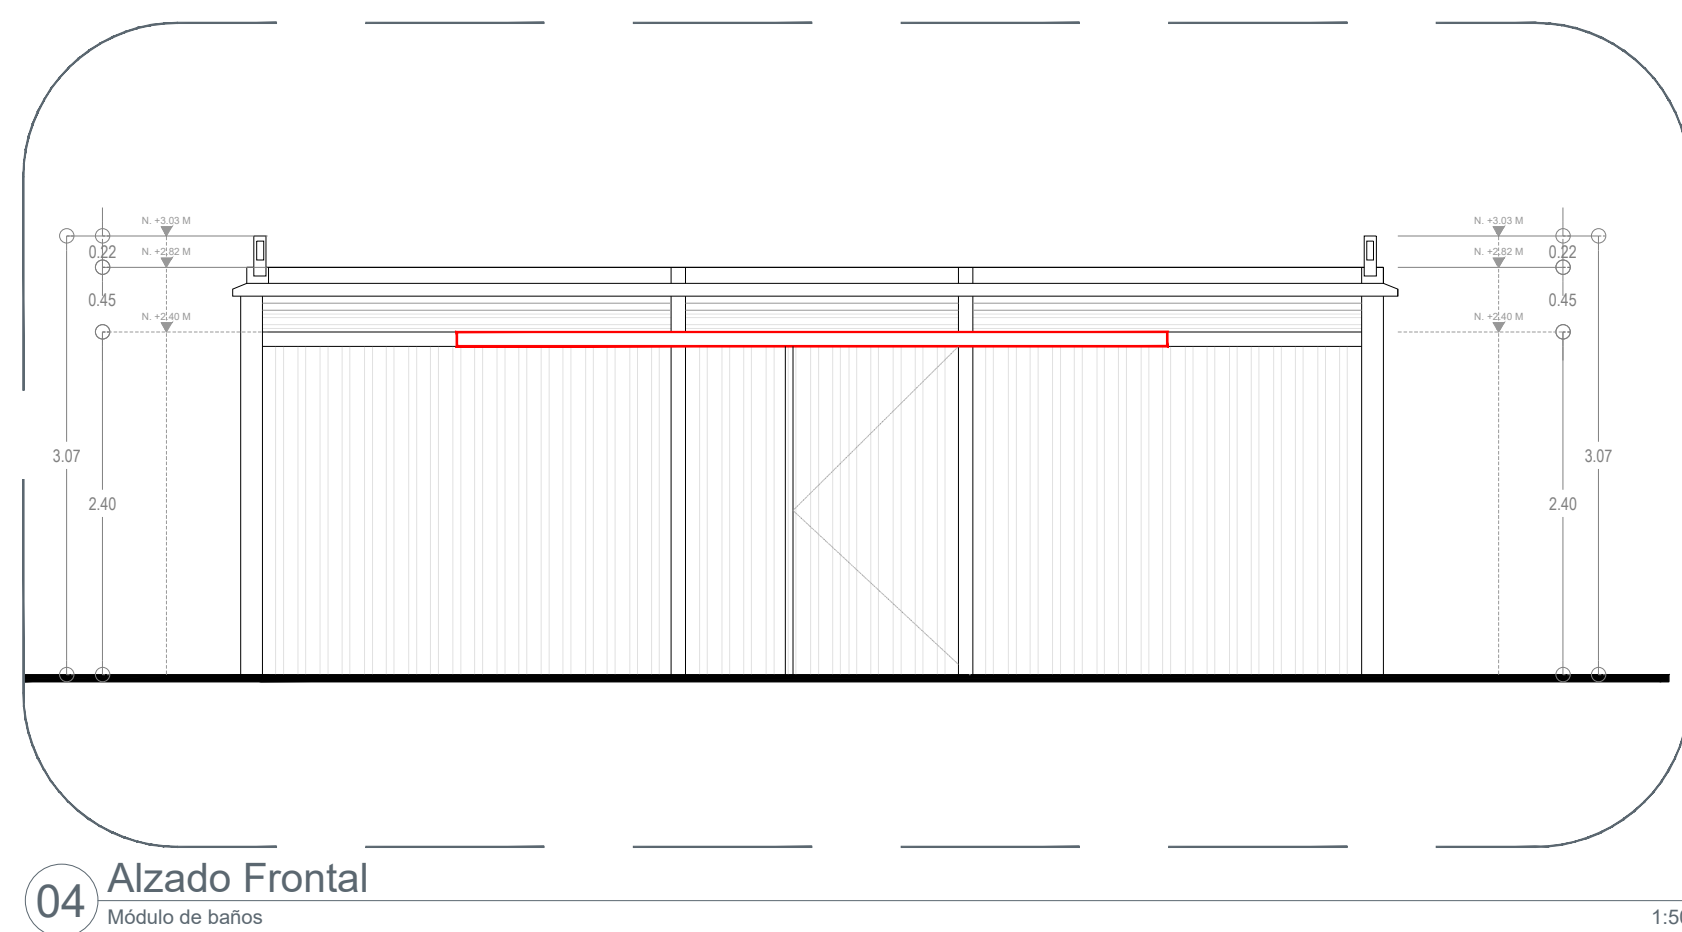
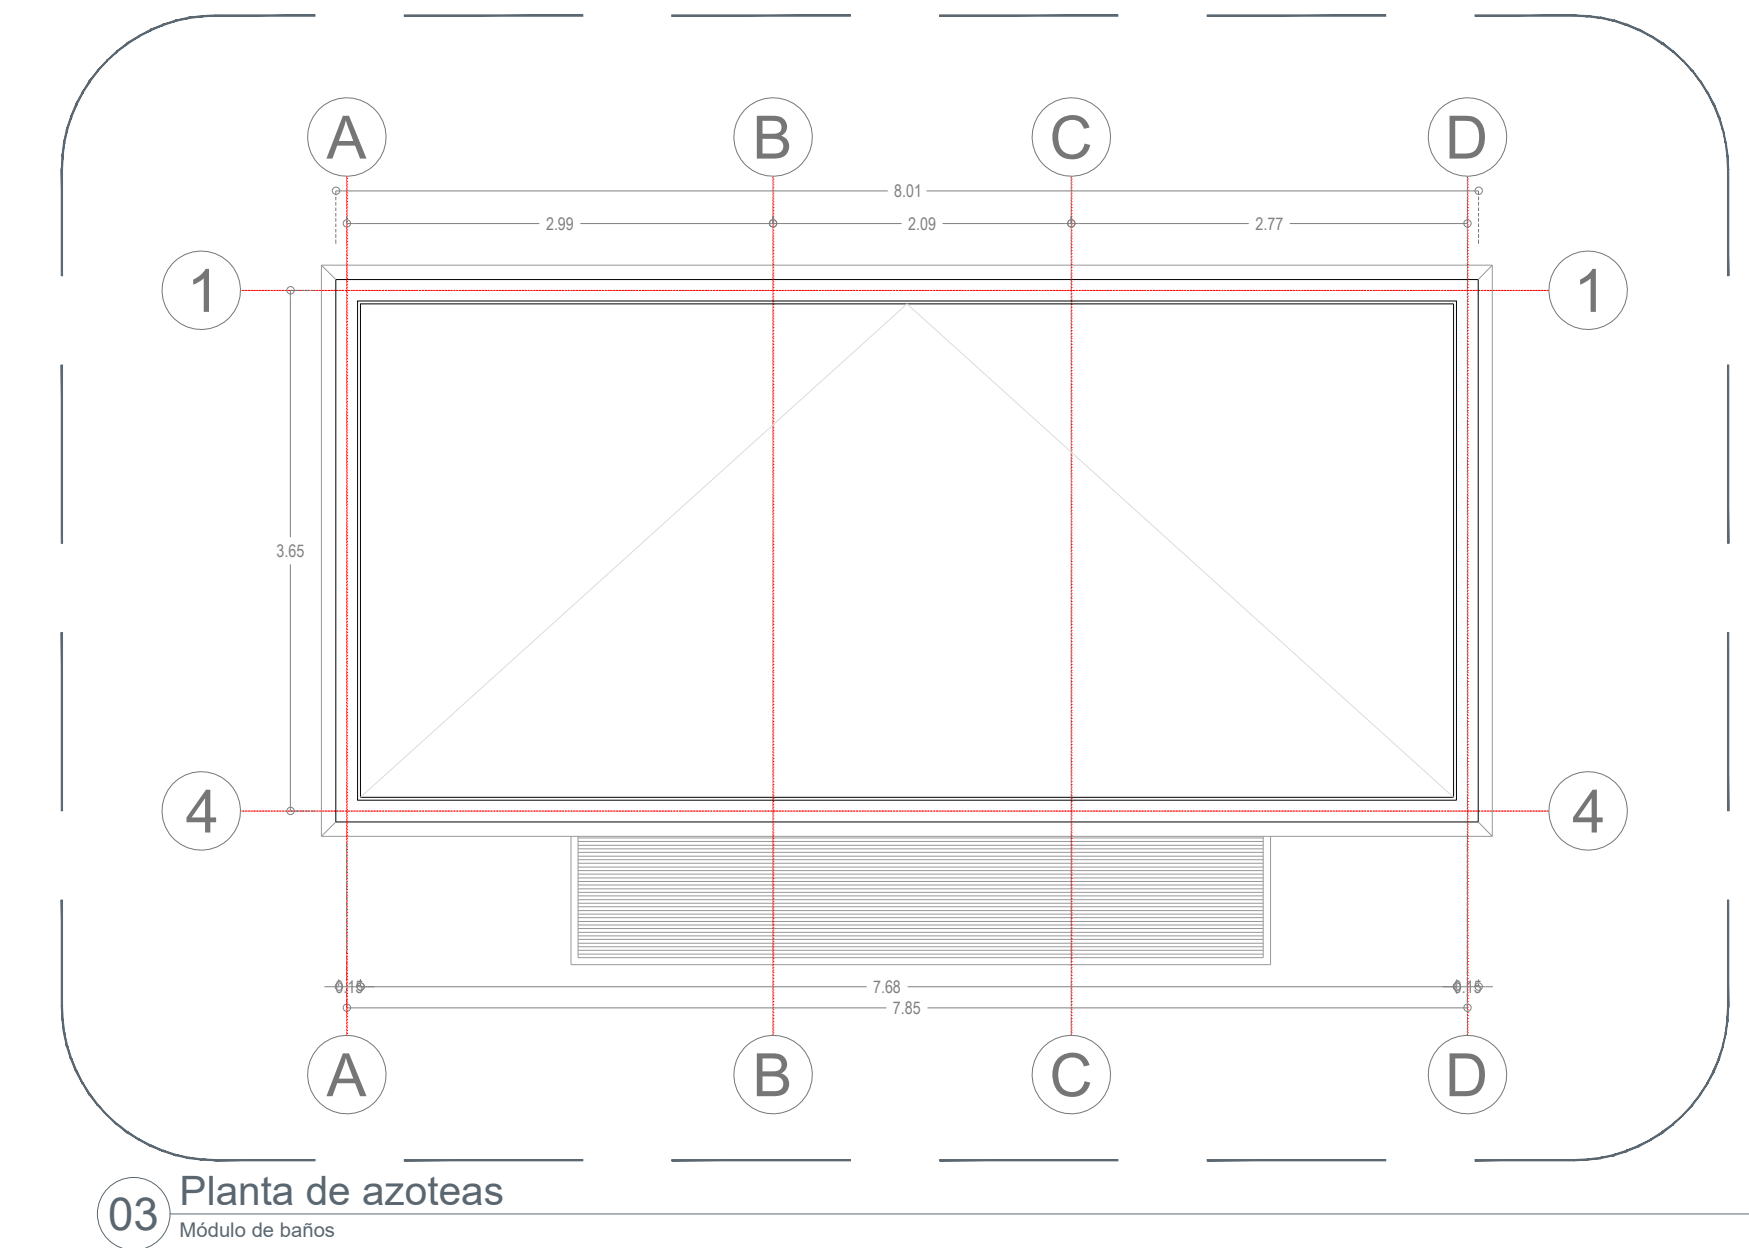
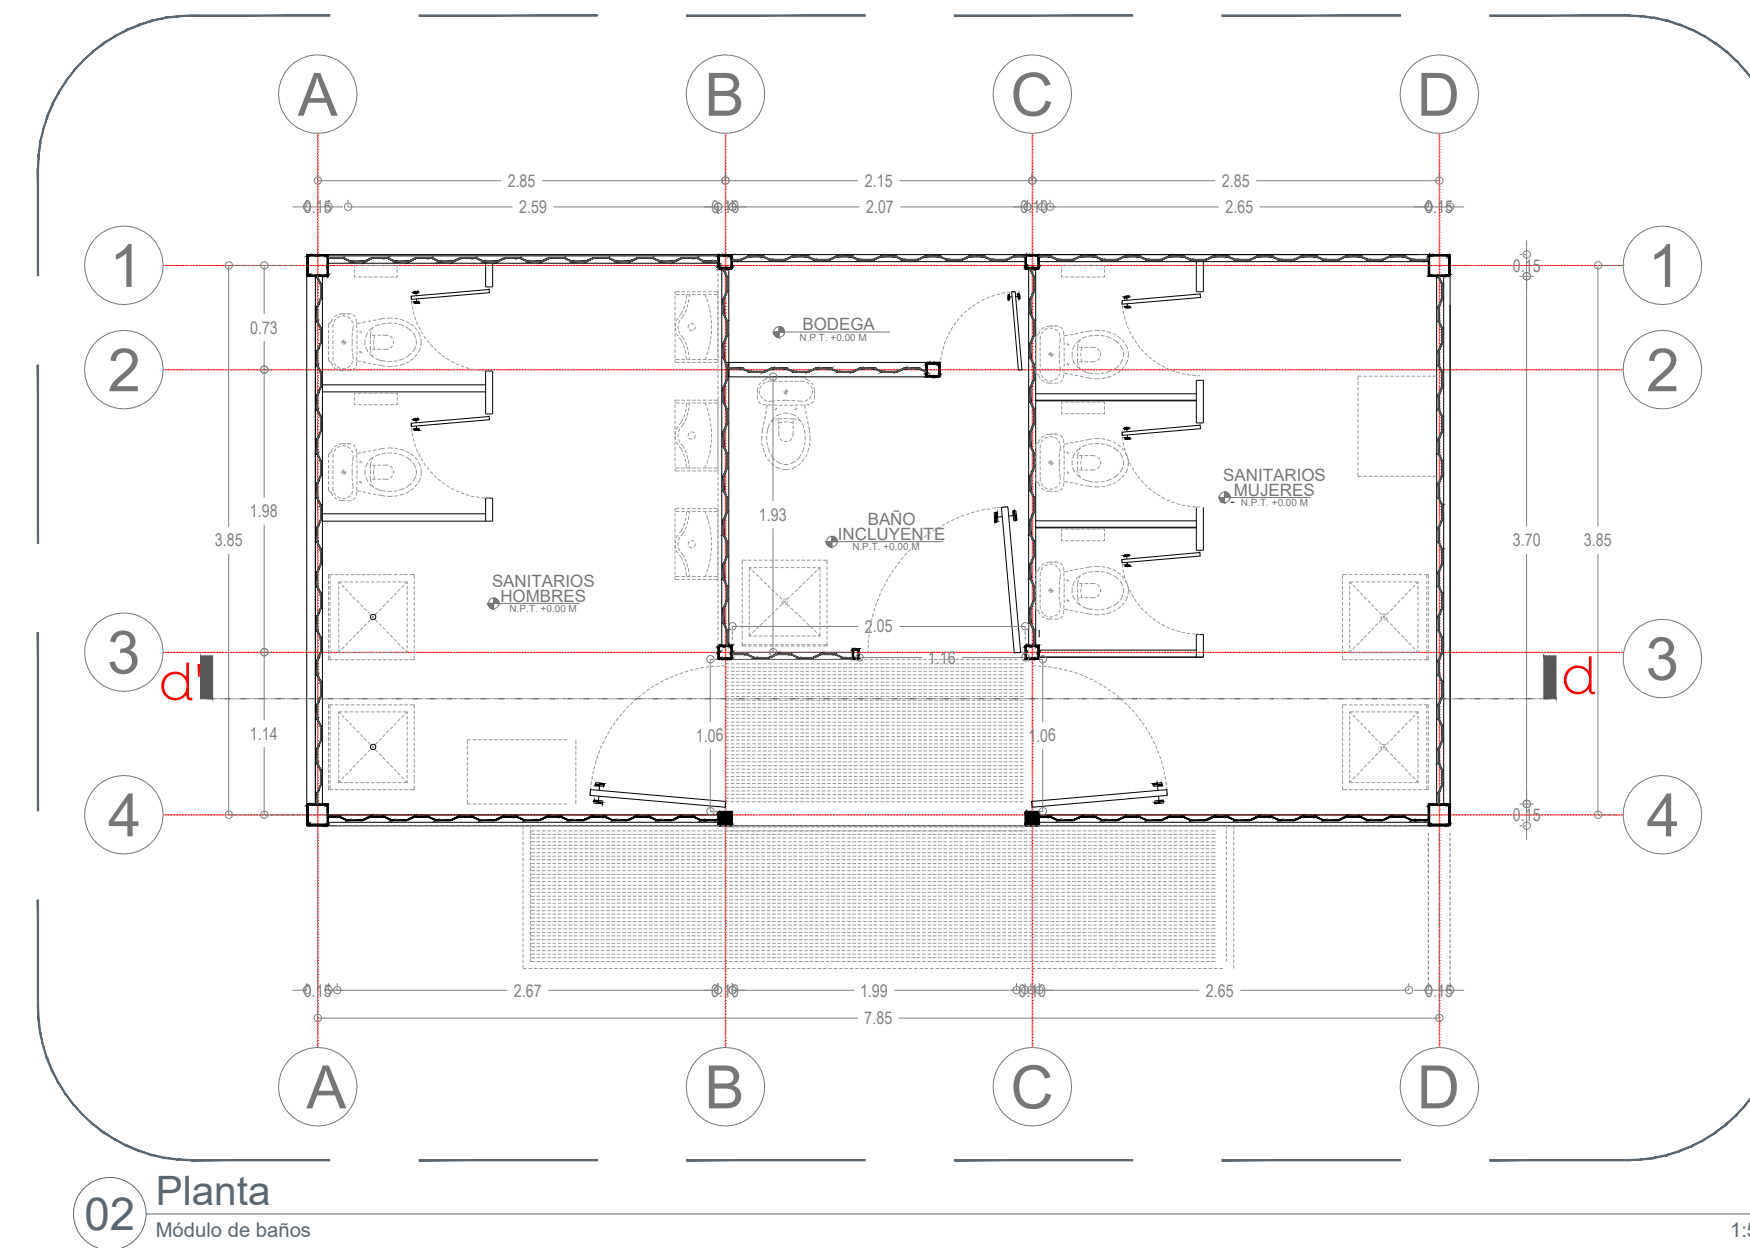


Alcances Generales:

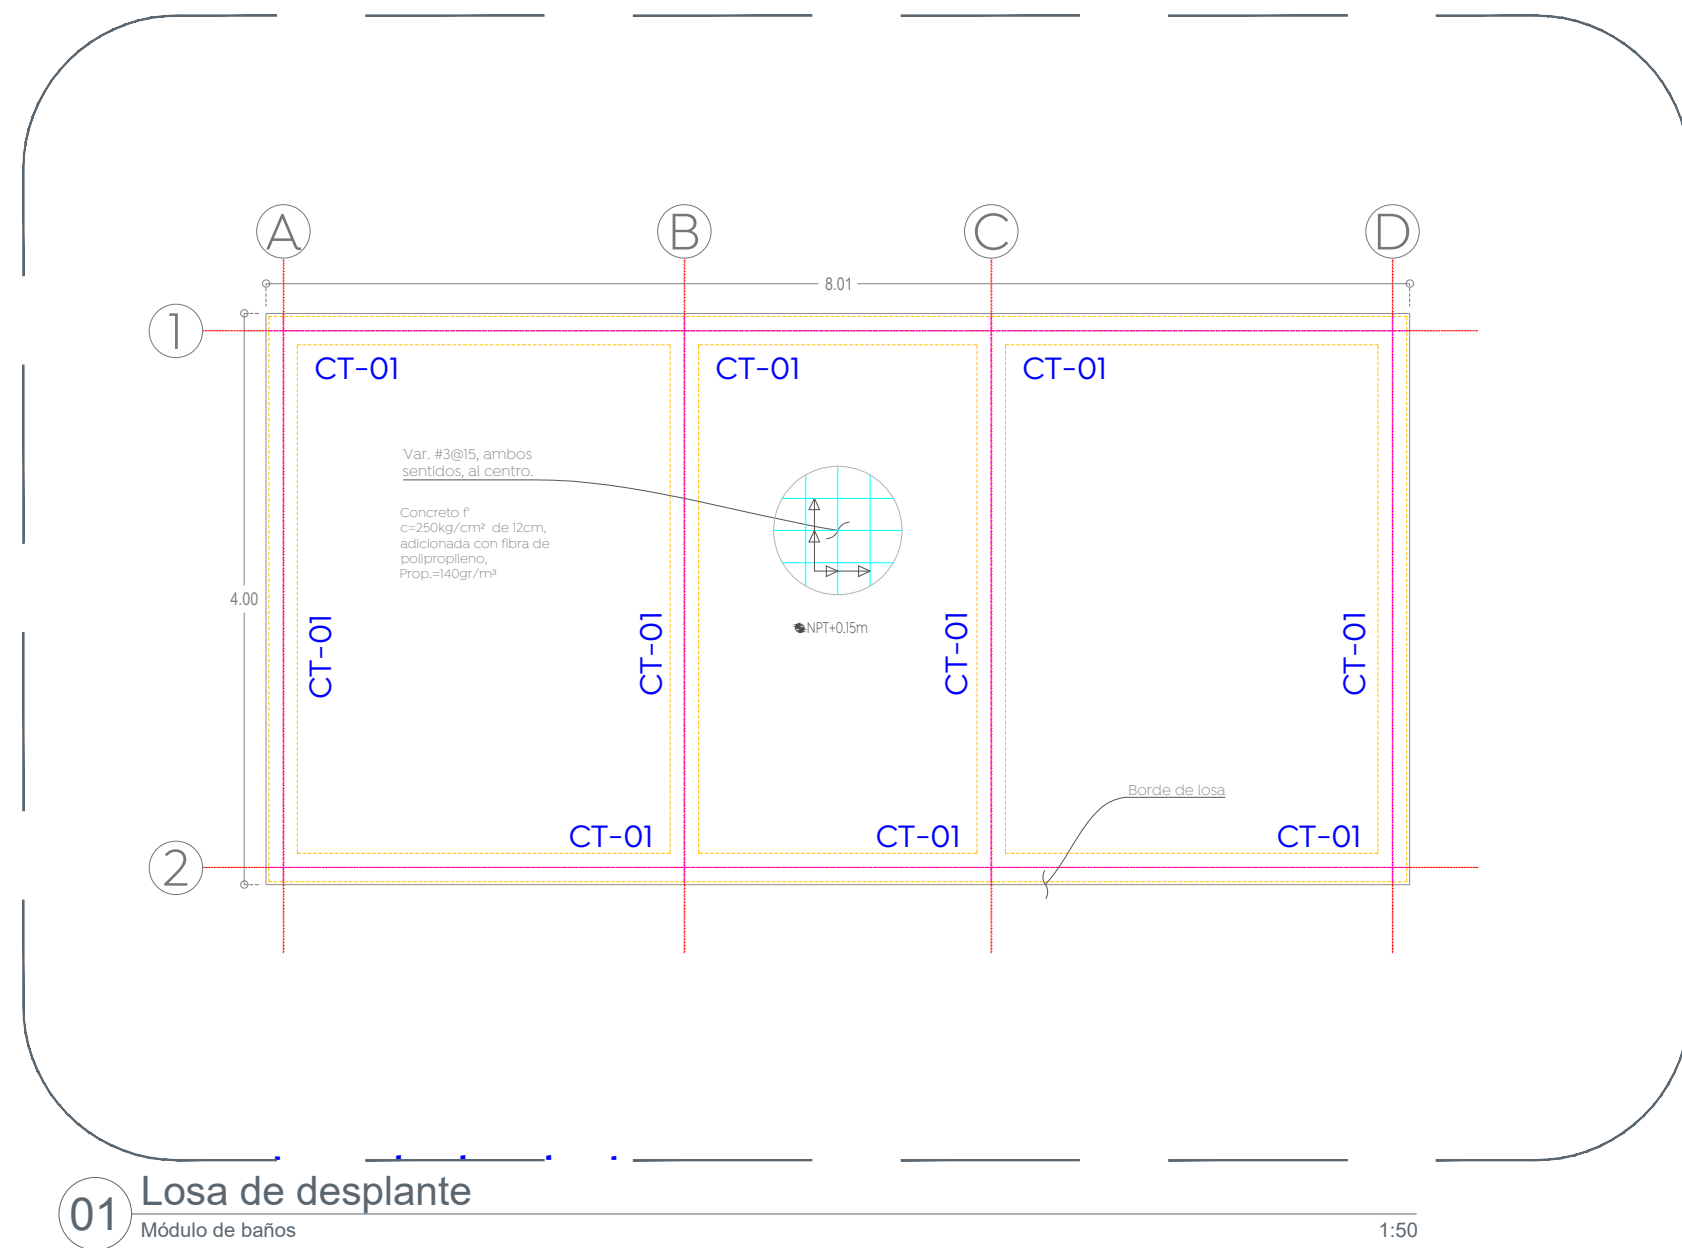

Nombre del proyecto:
Rehabilitación de la Unidad Deportiva Jardines de Nuevo México, ubicada en calle Quinta Norte y calle Prof. Idolina Gaona de Cosío, colonia Jardines de Nuevo México, Municipio de Zapopan, Jalisco

Contenido del plano:

Módulo de baños

No. Contrato:

DOPI-MUN-CUSMAX-EP-LP-067-2022

Director de Obras Públicas e Infraestructura:

Ing. Ismael Jáuregui Castañeda

Jefe de la Unidad de Estudios y Proyectos:

Arq. Edwin Aguiar Escatel

Jefe de área:

Arq. Ángela Jazmin Vargas Olmedo

Responsable del proyecto:

Arq. César Omar Apodaca Rodríguez

Ubicación:

Col. Jardines de Nuevo México, Zapopan, Jalisco

North:

Fecha: Julio 2022

Escala: Indicada

Acotaciones: Metros. Clave:

UD-NMII-BAÑ

