




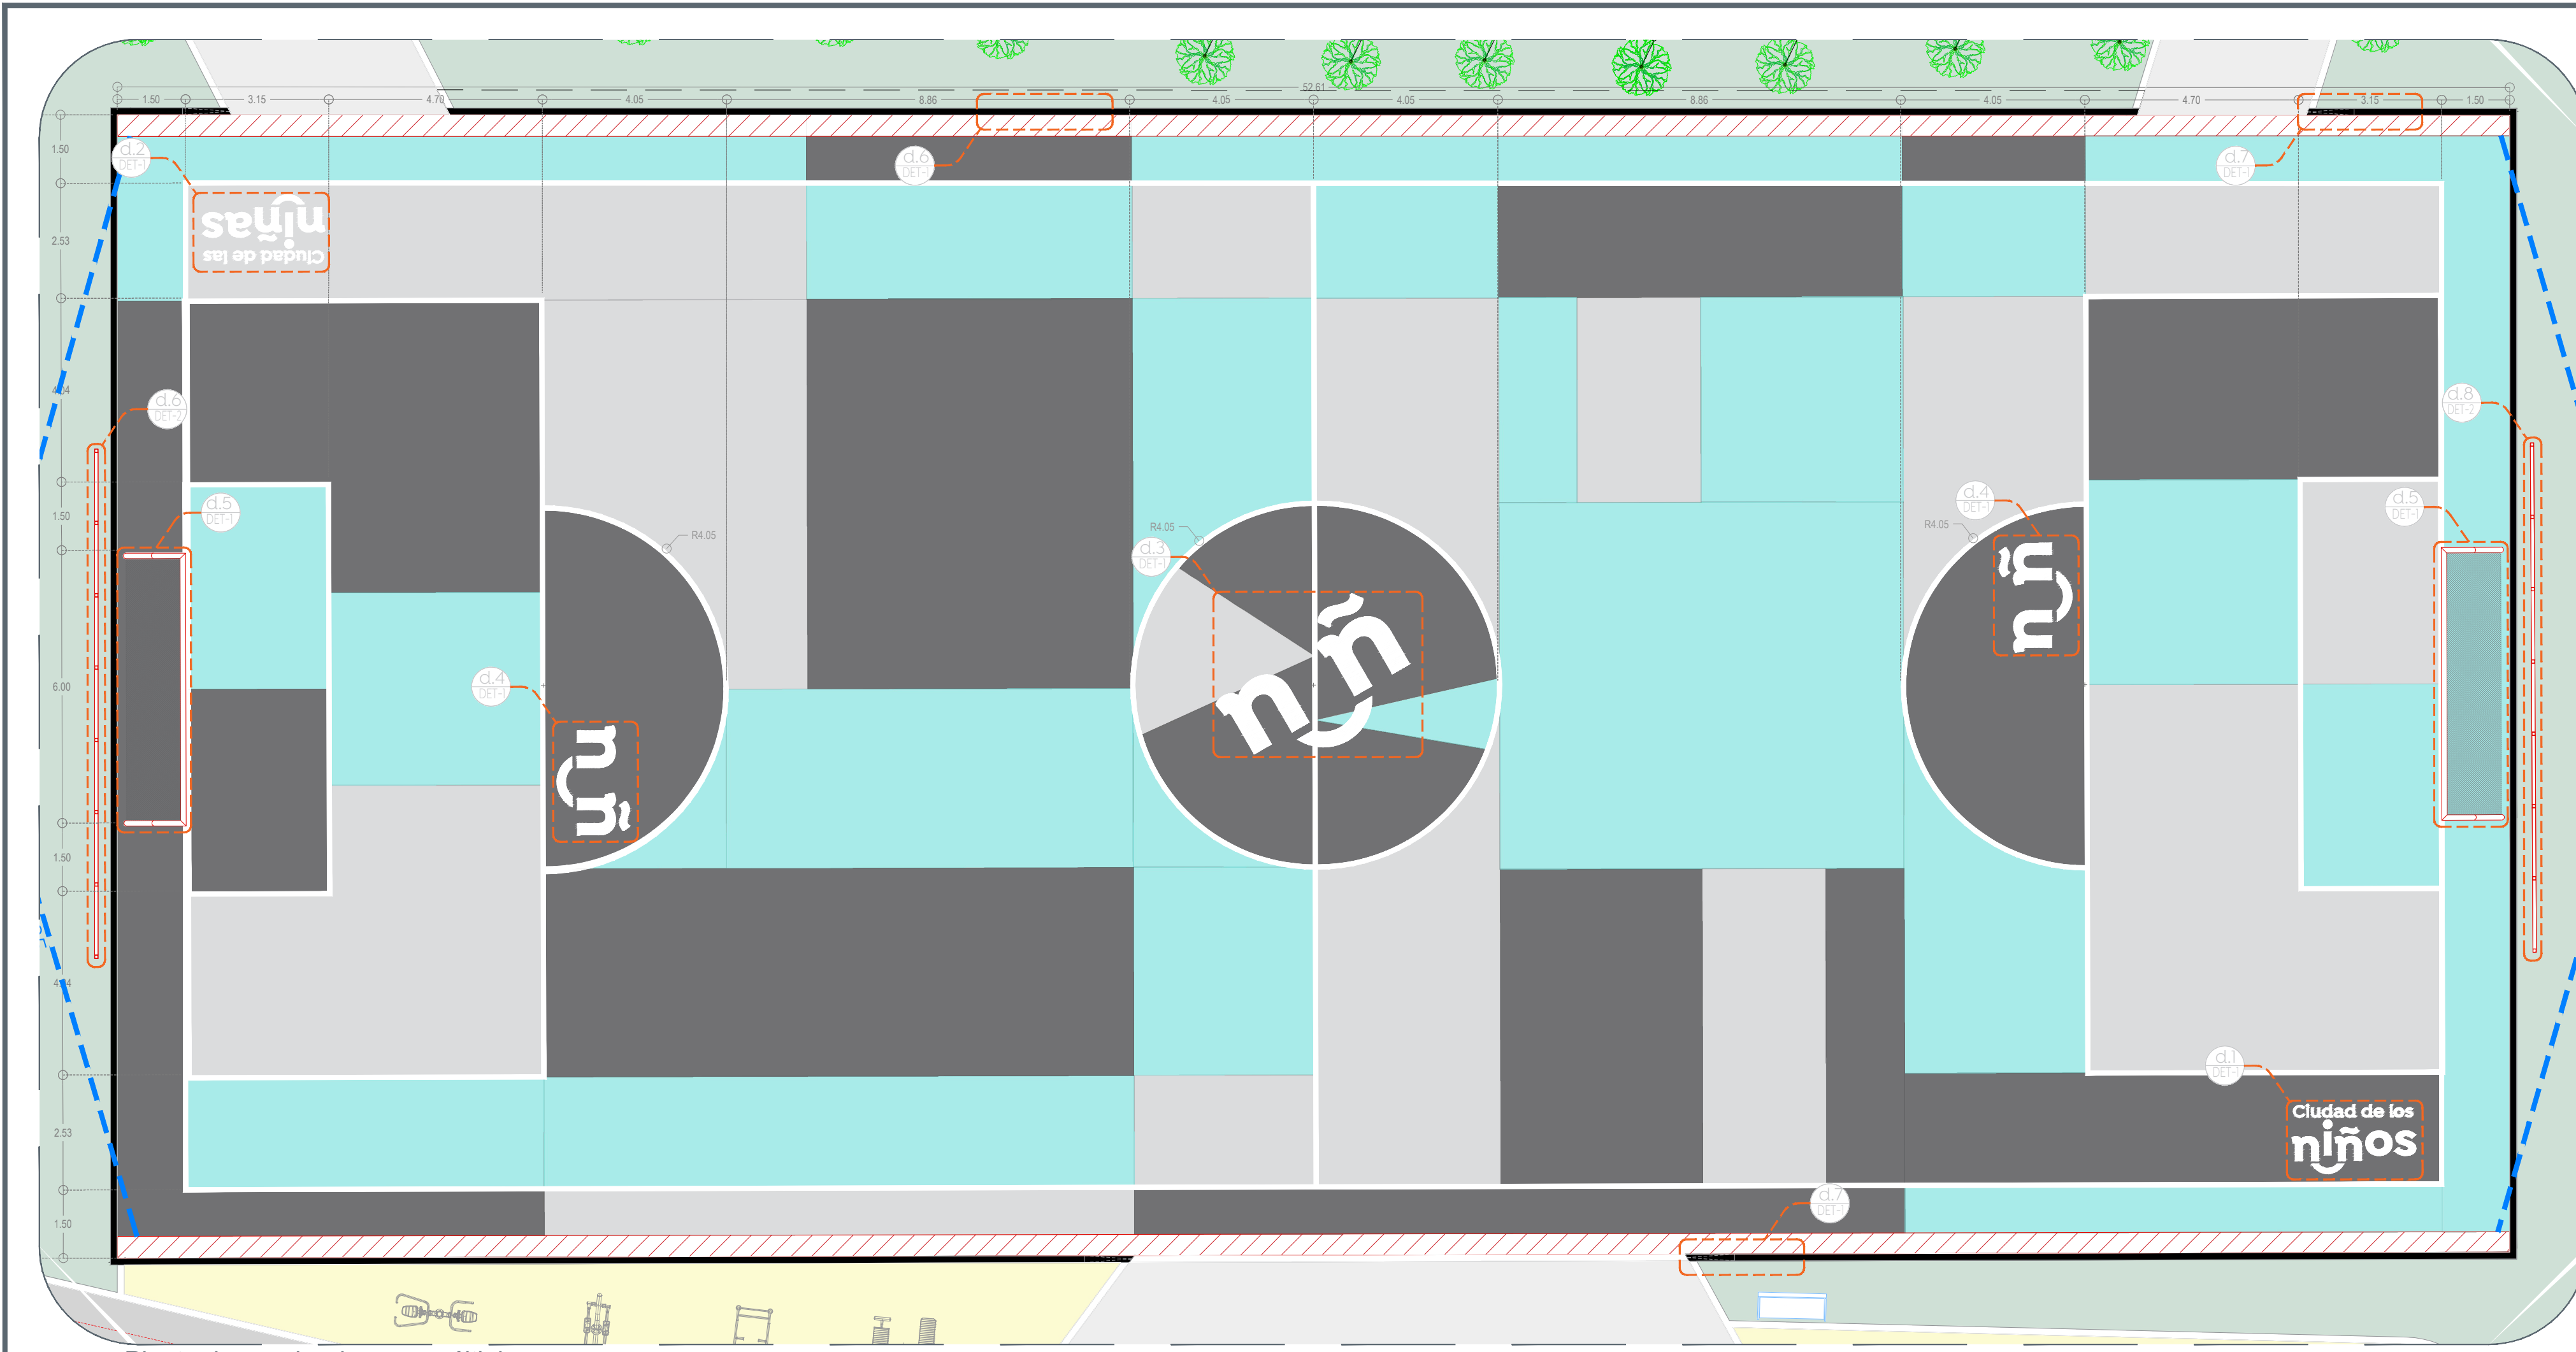


01 Planta de cancha de usos múltiples

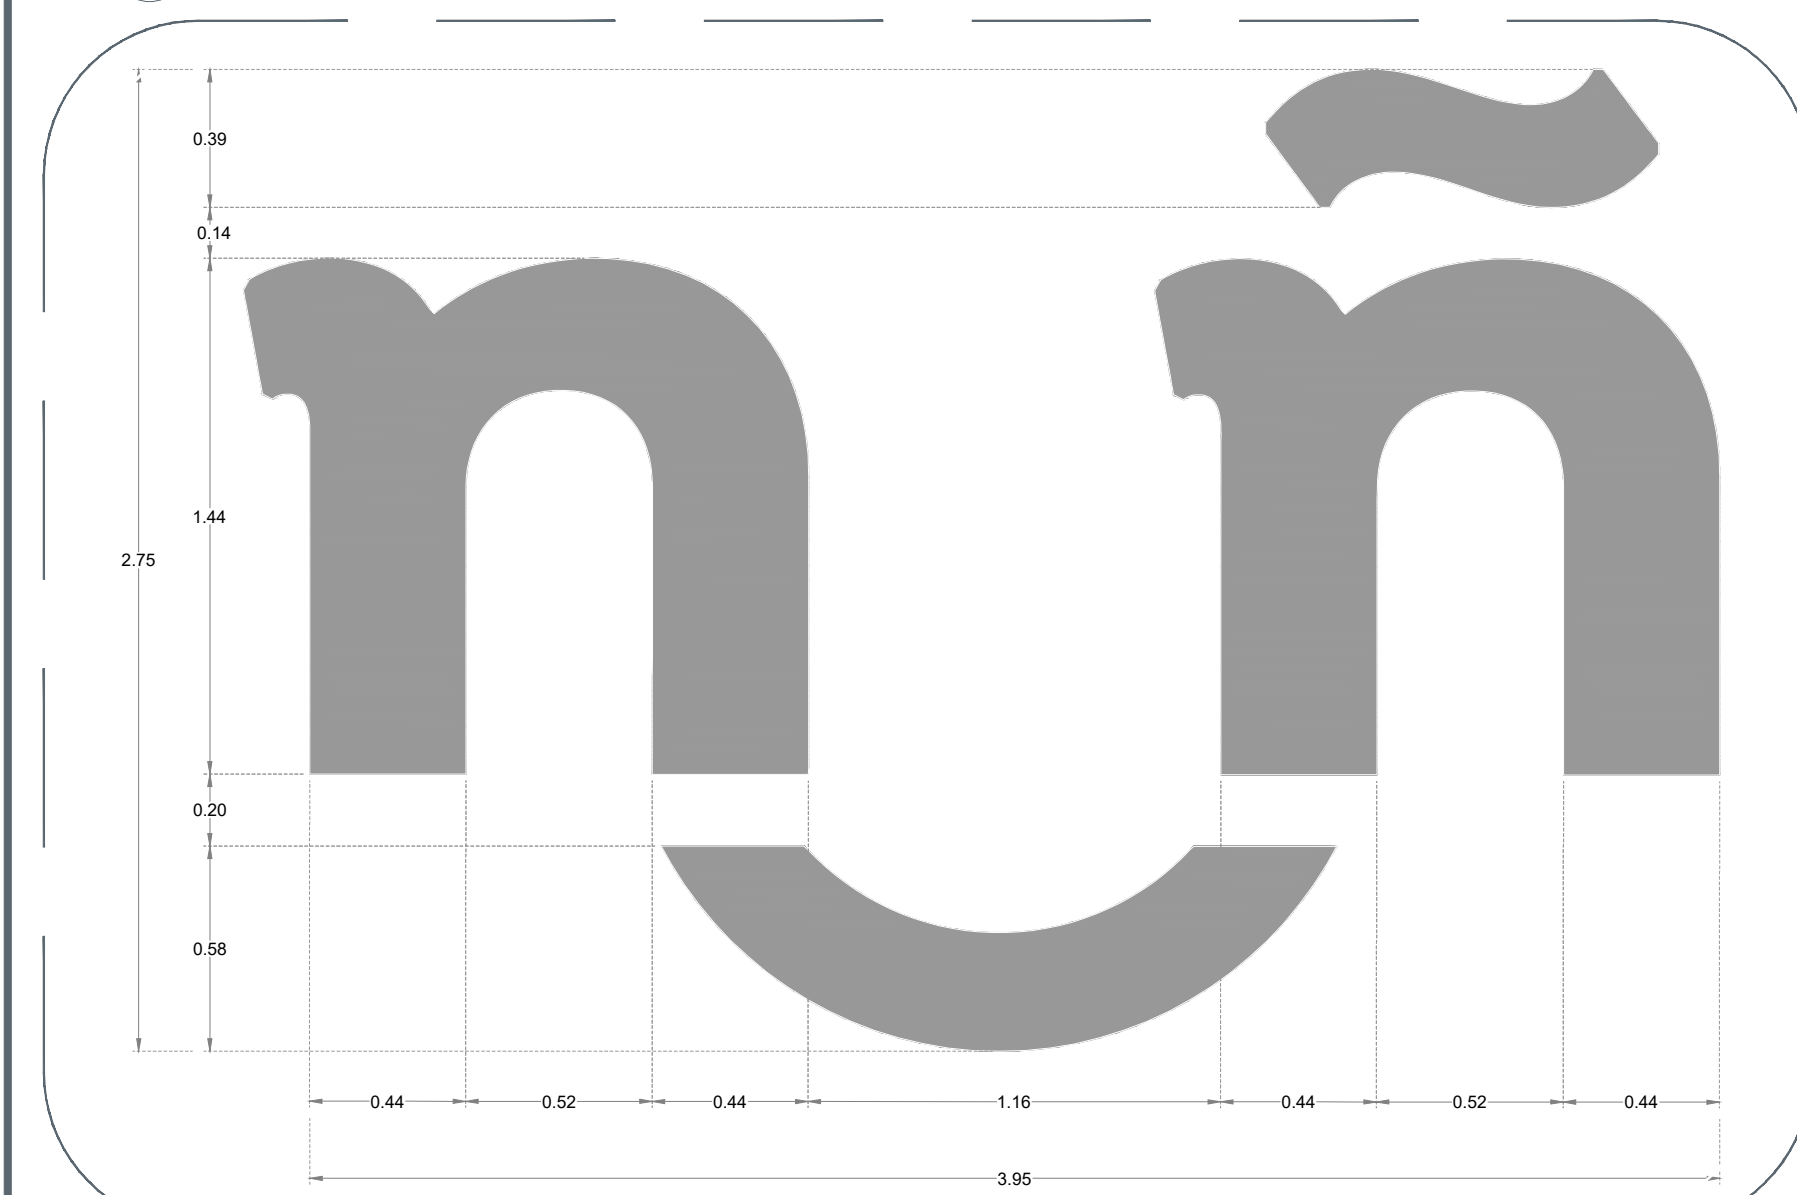


04 Detalle de balizamiento

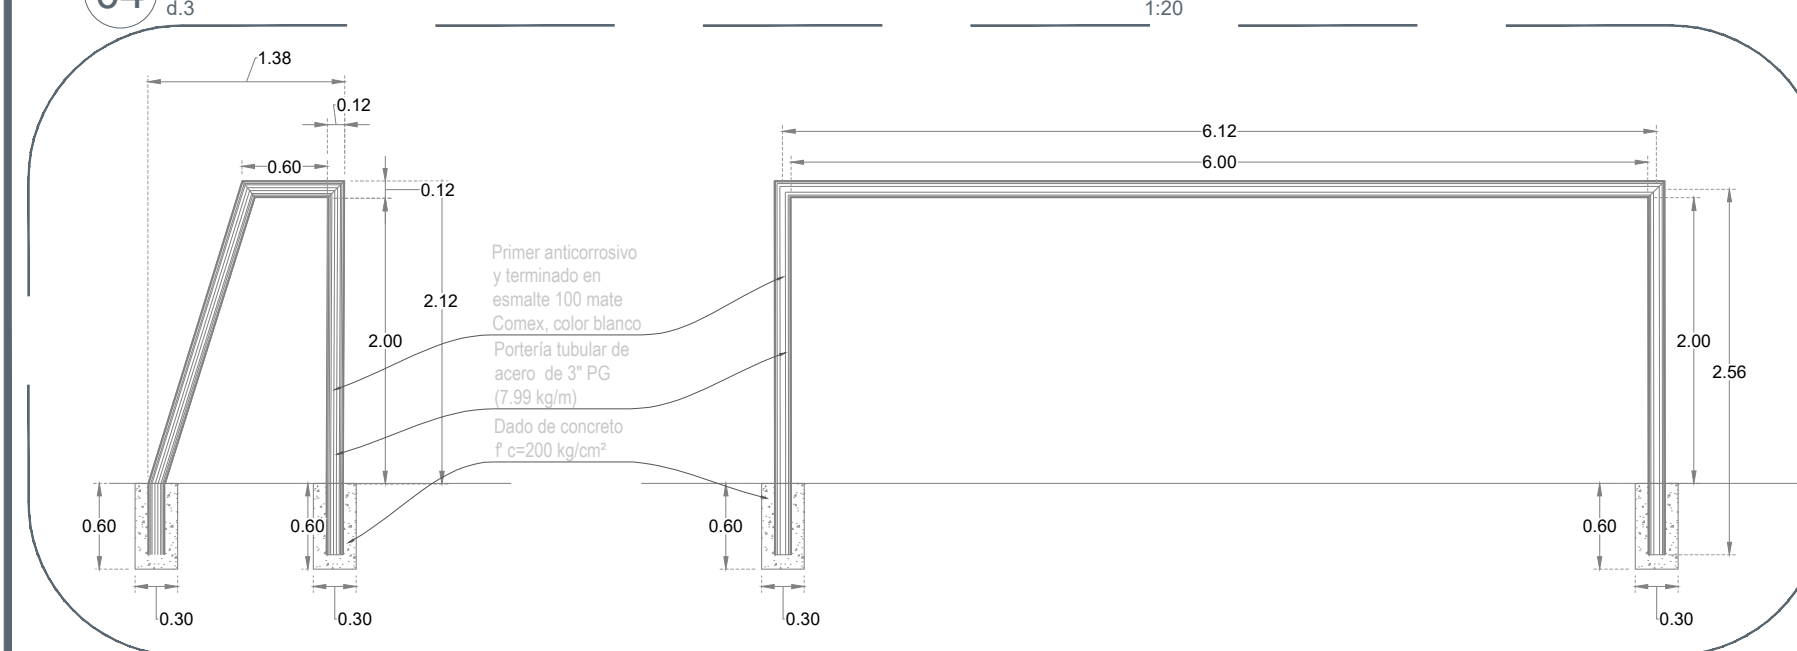


05 Detalle portería

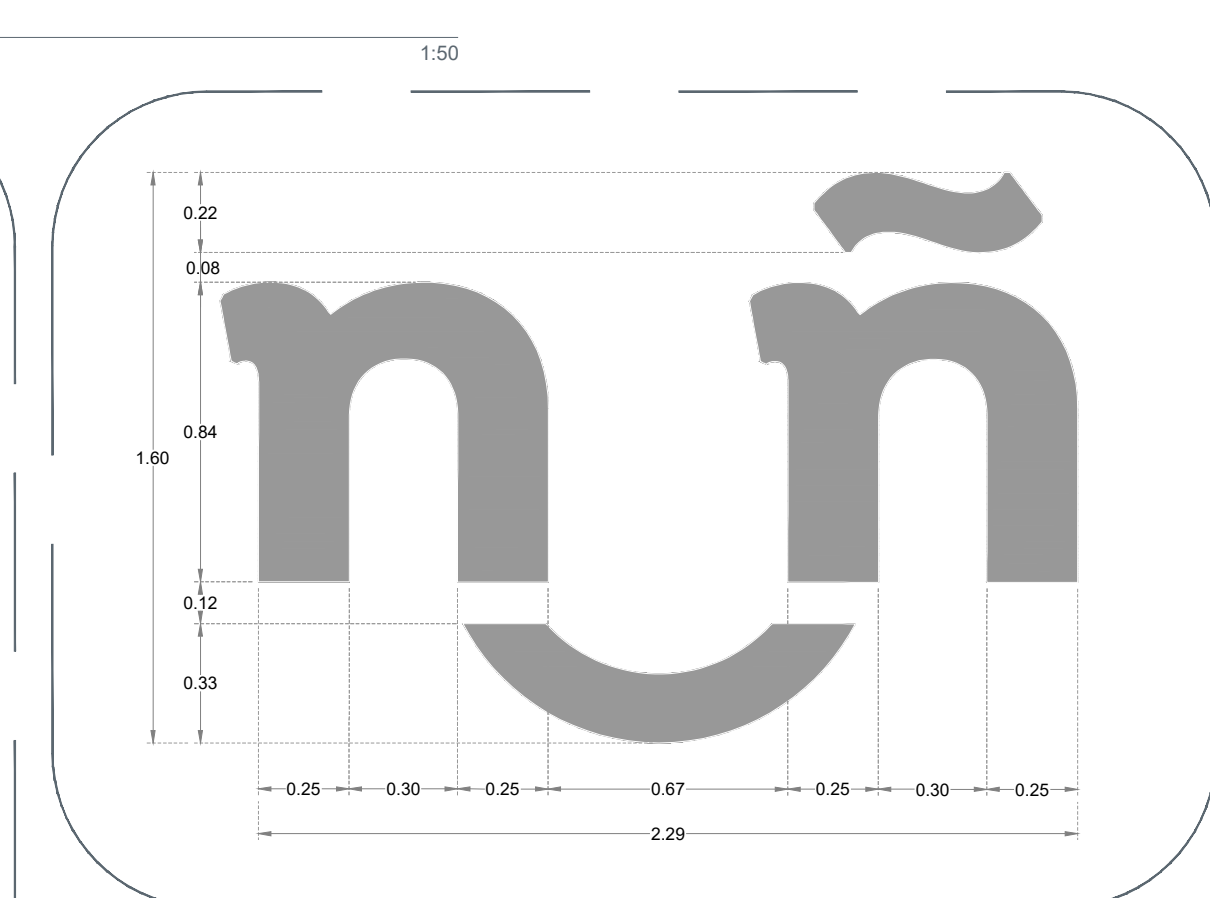



06 Detalle de balizamiento

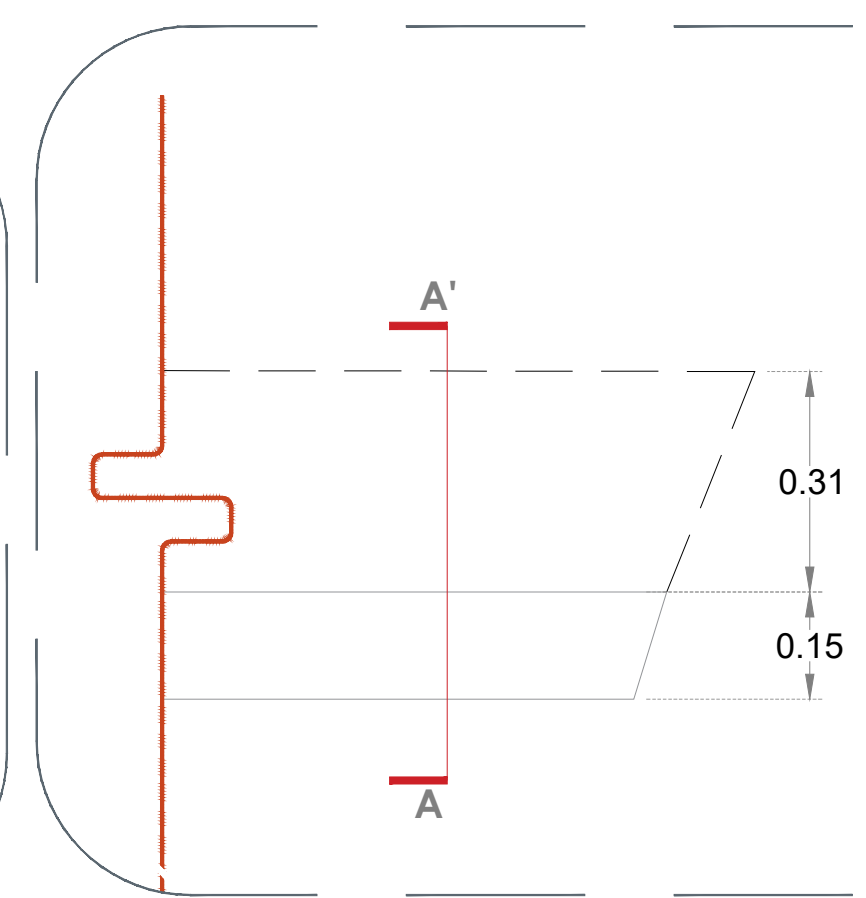

07 Detalle de banca

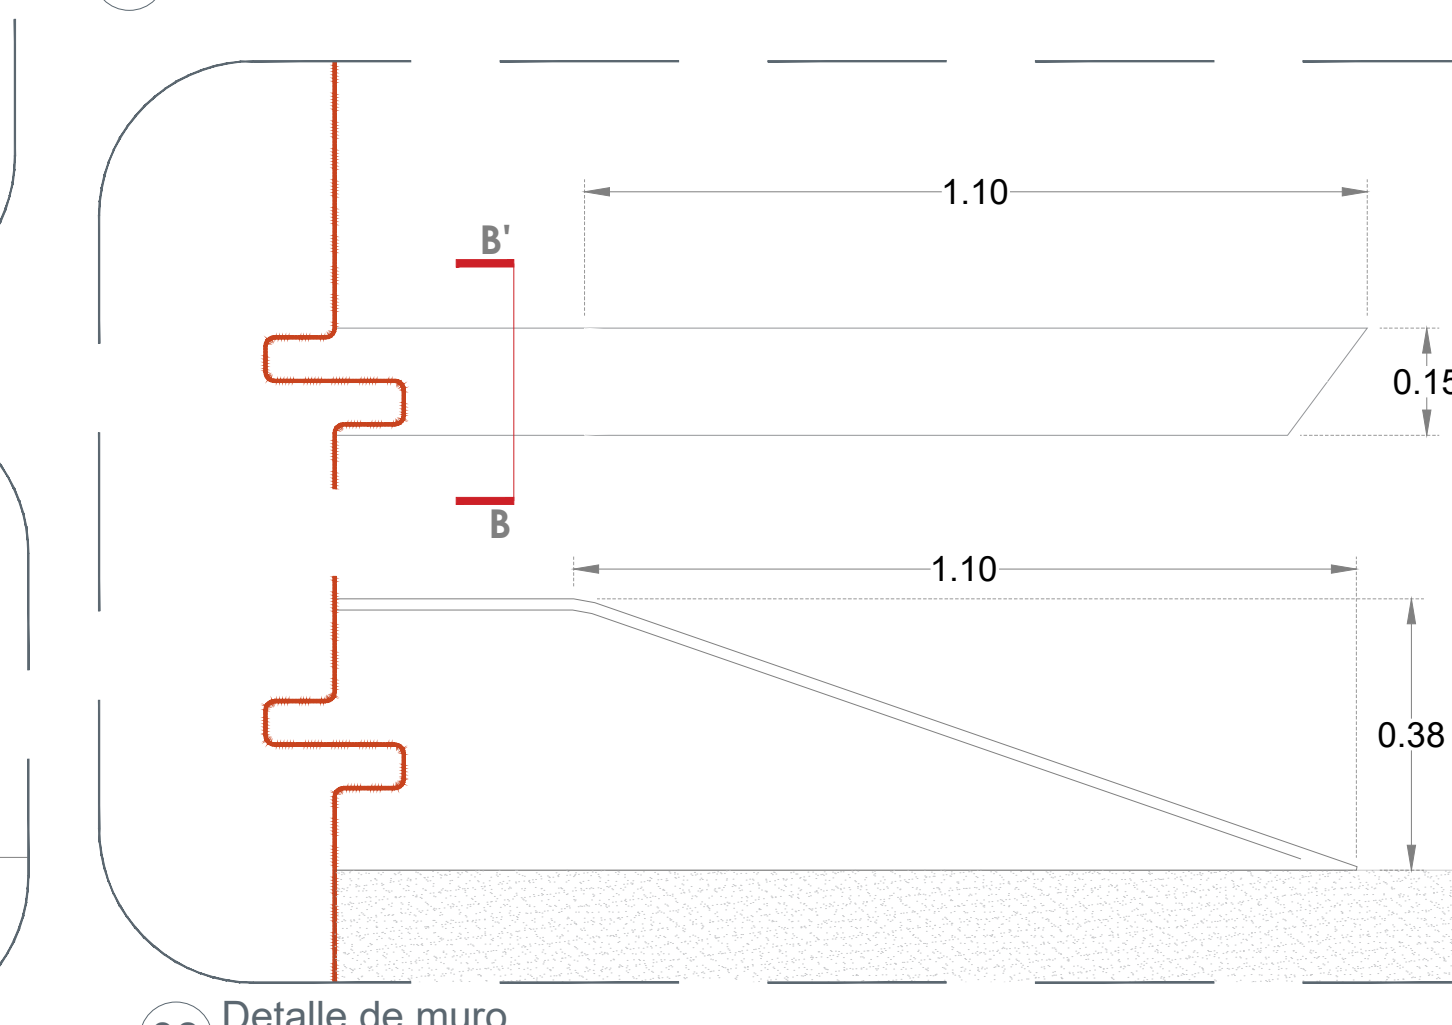

08 Detalle de muro

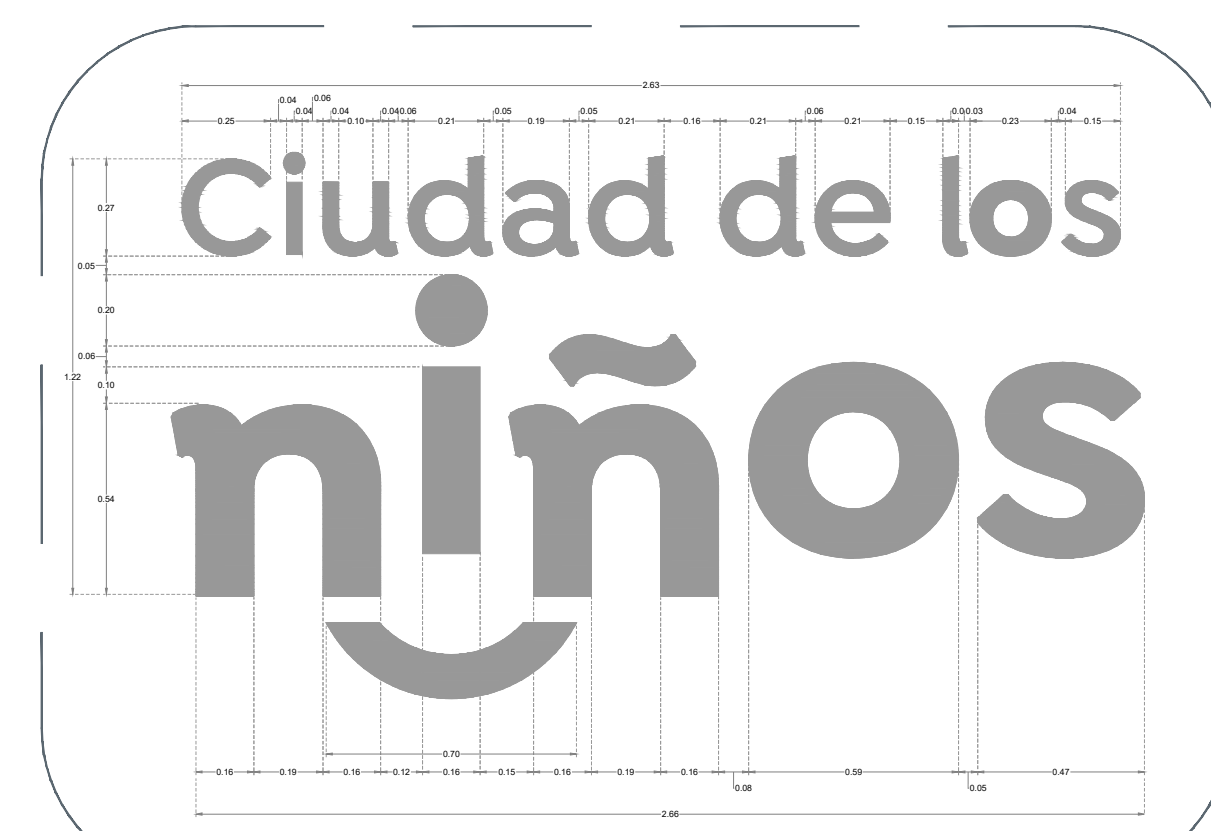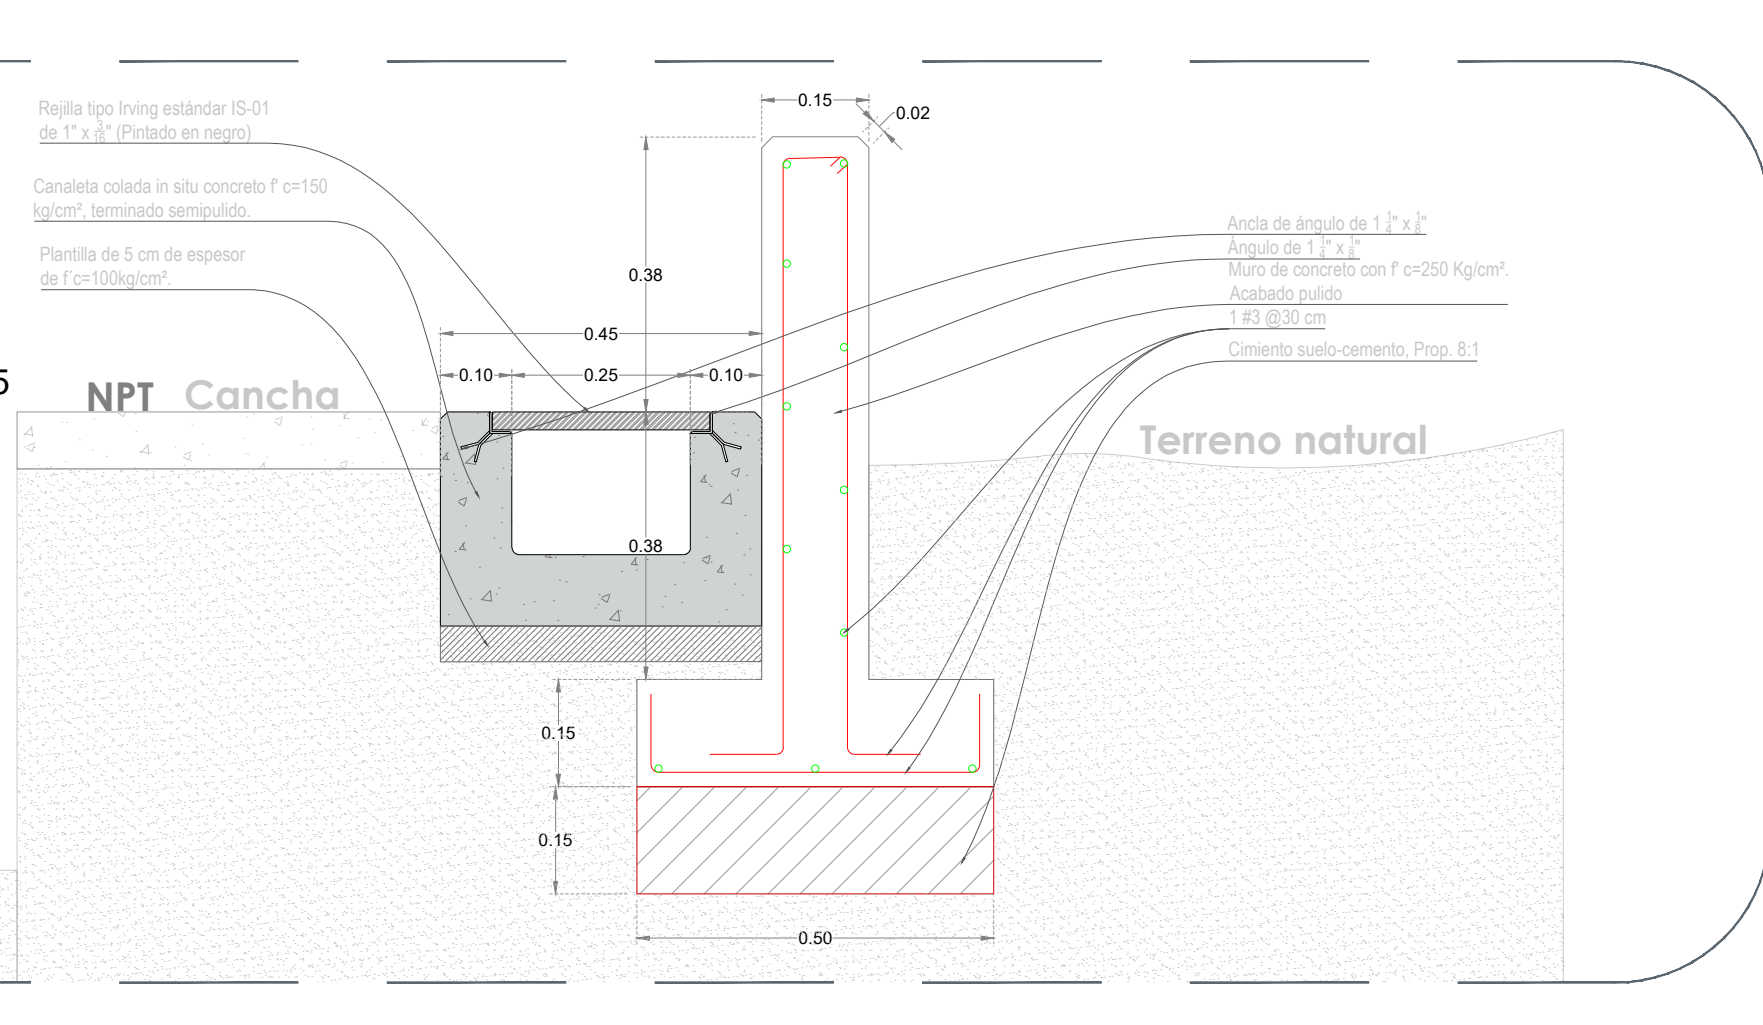

02 Detalle de balizamiento




03 Detalle de balizamiento



Obra Pública e Infraestructura
Gestión Integral de la Ciudad

Macrolocalización:

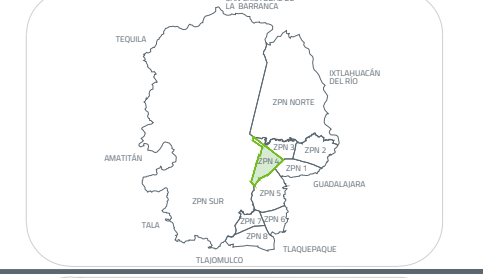

Microlocalización:



Alcances Generales:

Nombre del proyecto:
Rehabilitación de la Unidad Deportiva Jardines de Nuevo México, ubicada en calle Quinta Norte y calle Prof. Idolina Gaona de Cosío, colonia Jardines de Nuevo México, Municipio de Zapopan, Jalisco

Contenido del plano:

Detalles Canchas

No. Contrato:

DOPI-MUN-CUSMAX-EP-LP-067-2022

Director de Obras Públicas e Infraestructura:

Ing. Ismael Jáuregui Castañeda

Jefe de la Unidad de Estudios y Proyectos:

Arq. Edwin Aguiar Escatell

Jefe de área:

Arq. Angela Jazmin Vargas Olmedo

Arq. César Omar Apodaca Rodríguez

Ubicación:

Col. Jardines de Nuevo México, Zapopan, Jalisco

Norte:



Fecha: Julio 2022

Escala: Indicada

Acotaciones: Metros Clave:

UD-NMII-DETI

