

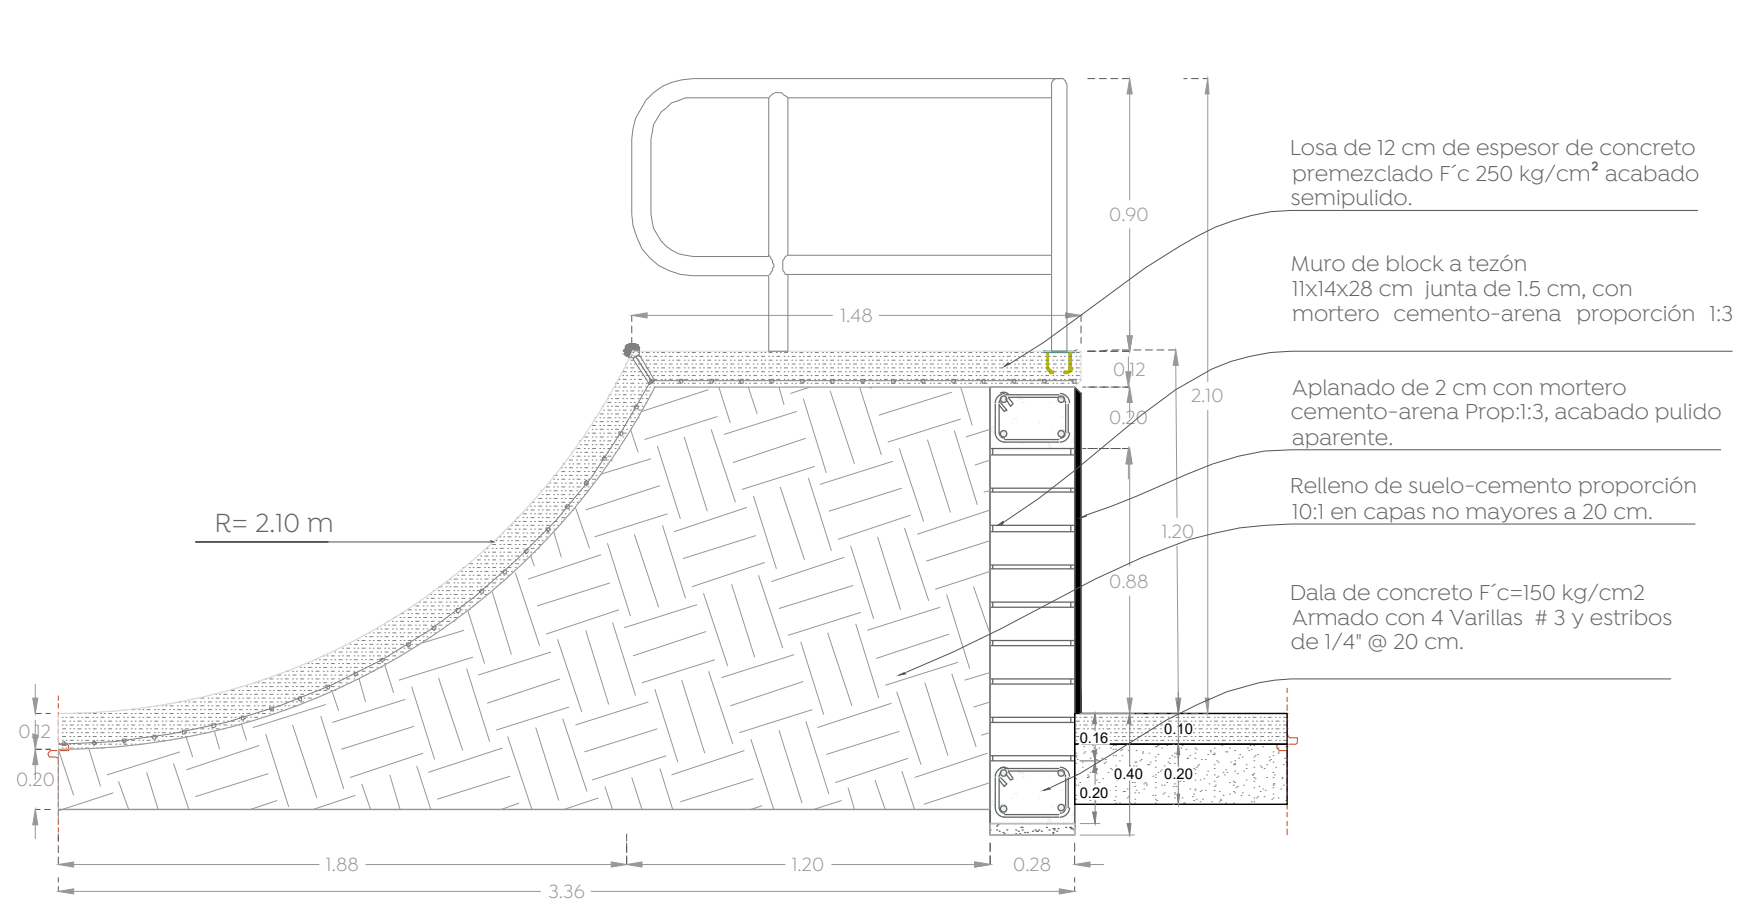
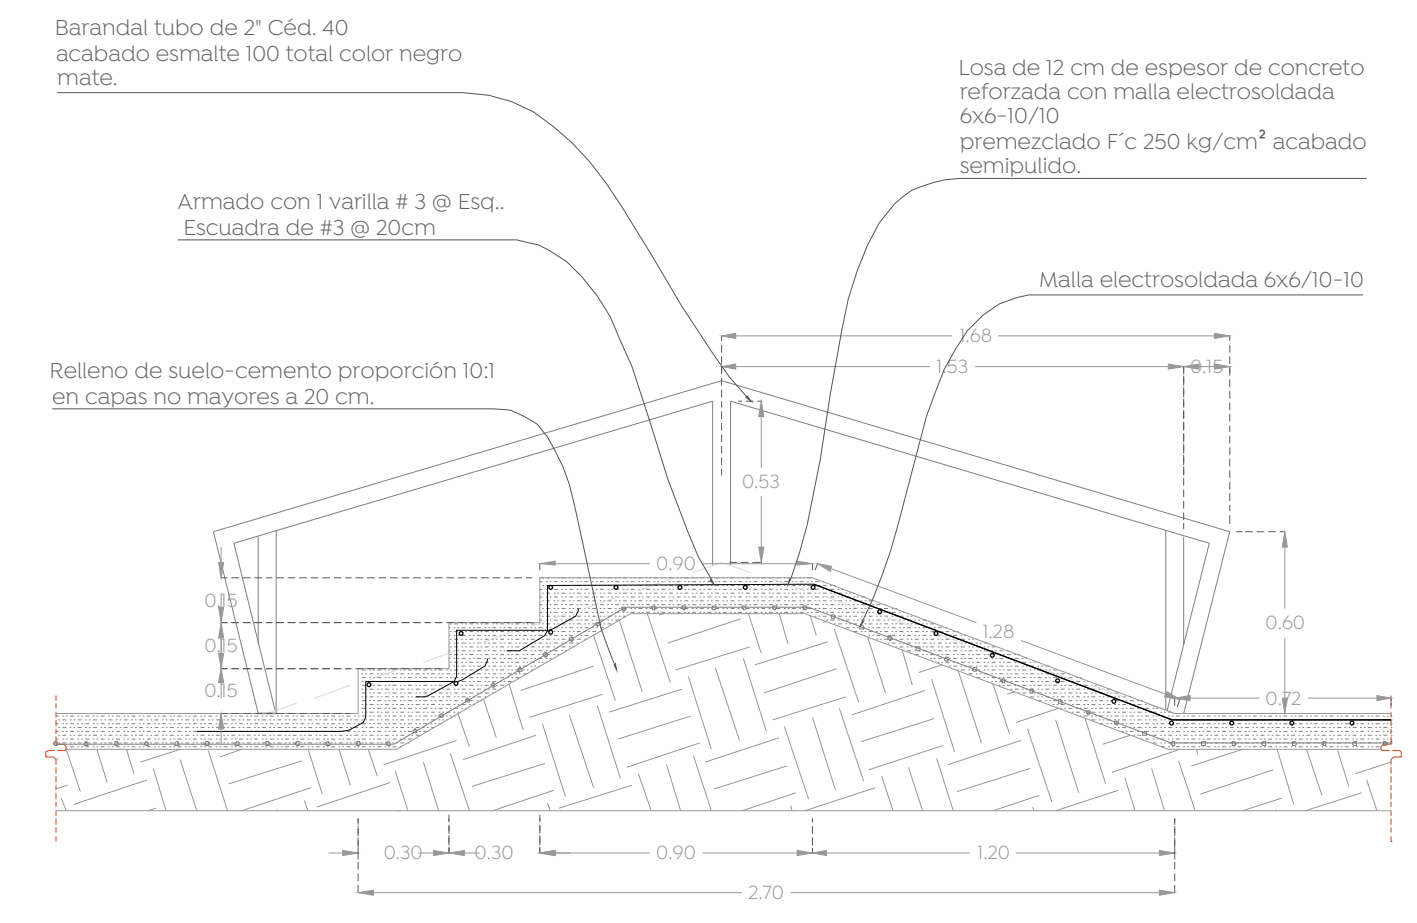


01 Planta  
Detalle skatepark 1:25

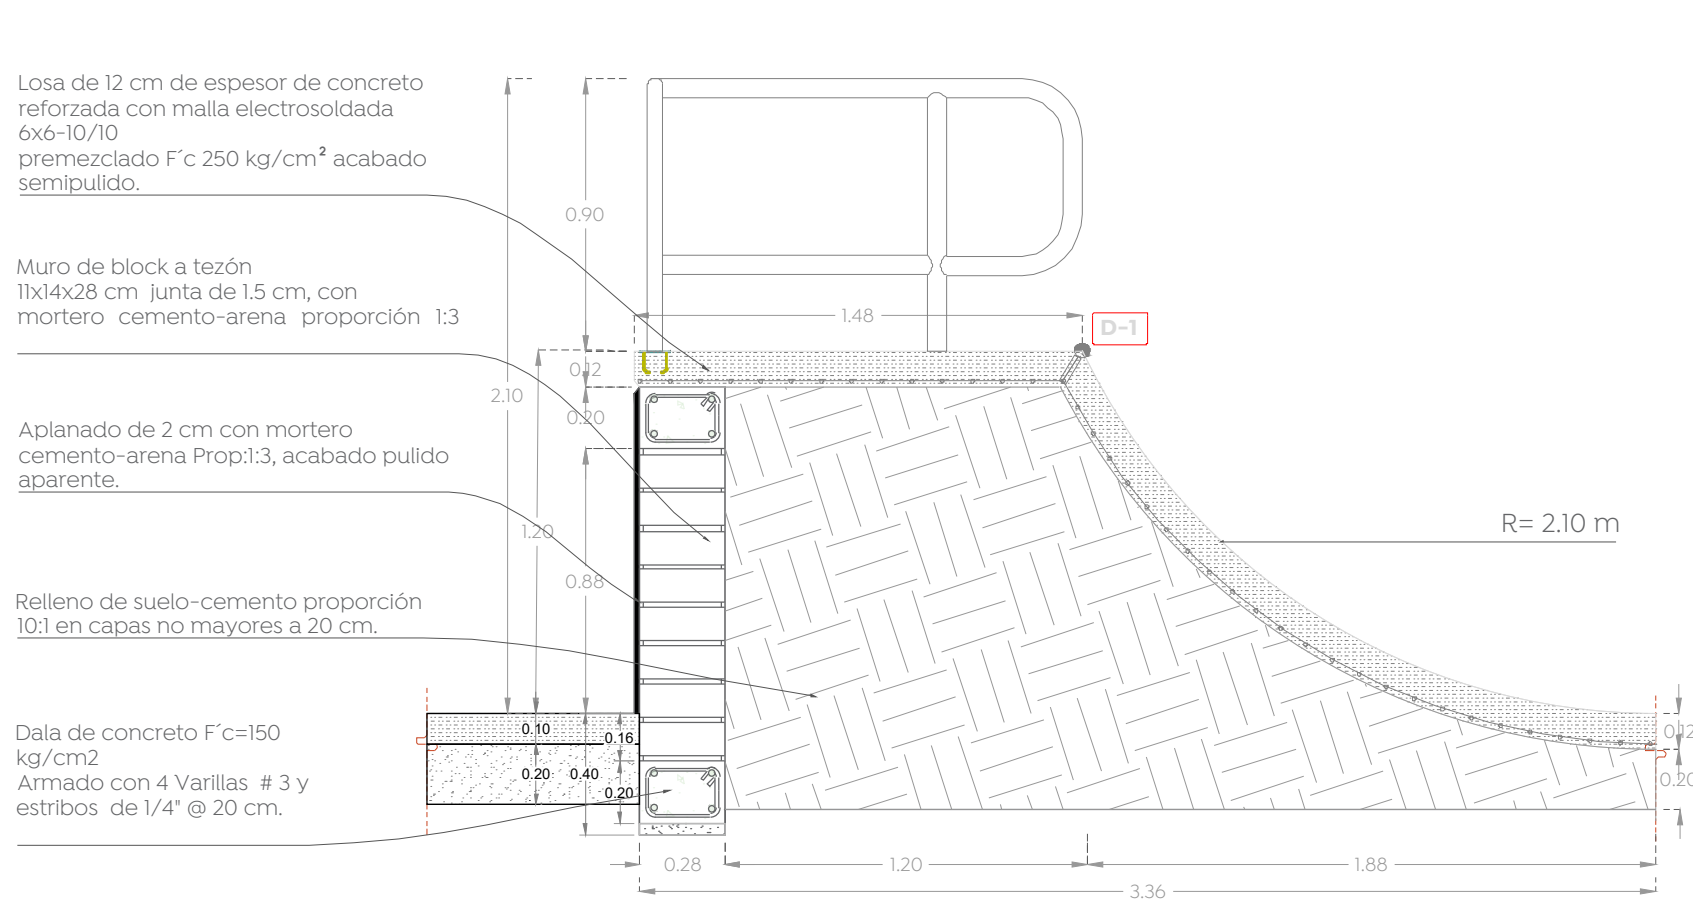


02 Sección A-A'  
Detalle skatepark 1:25

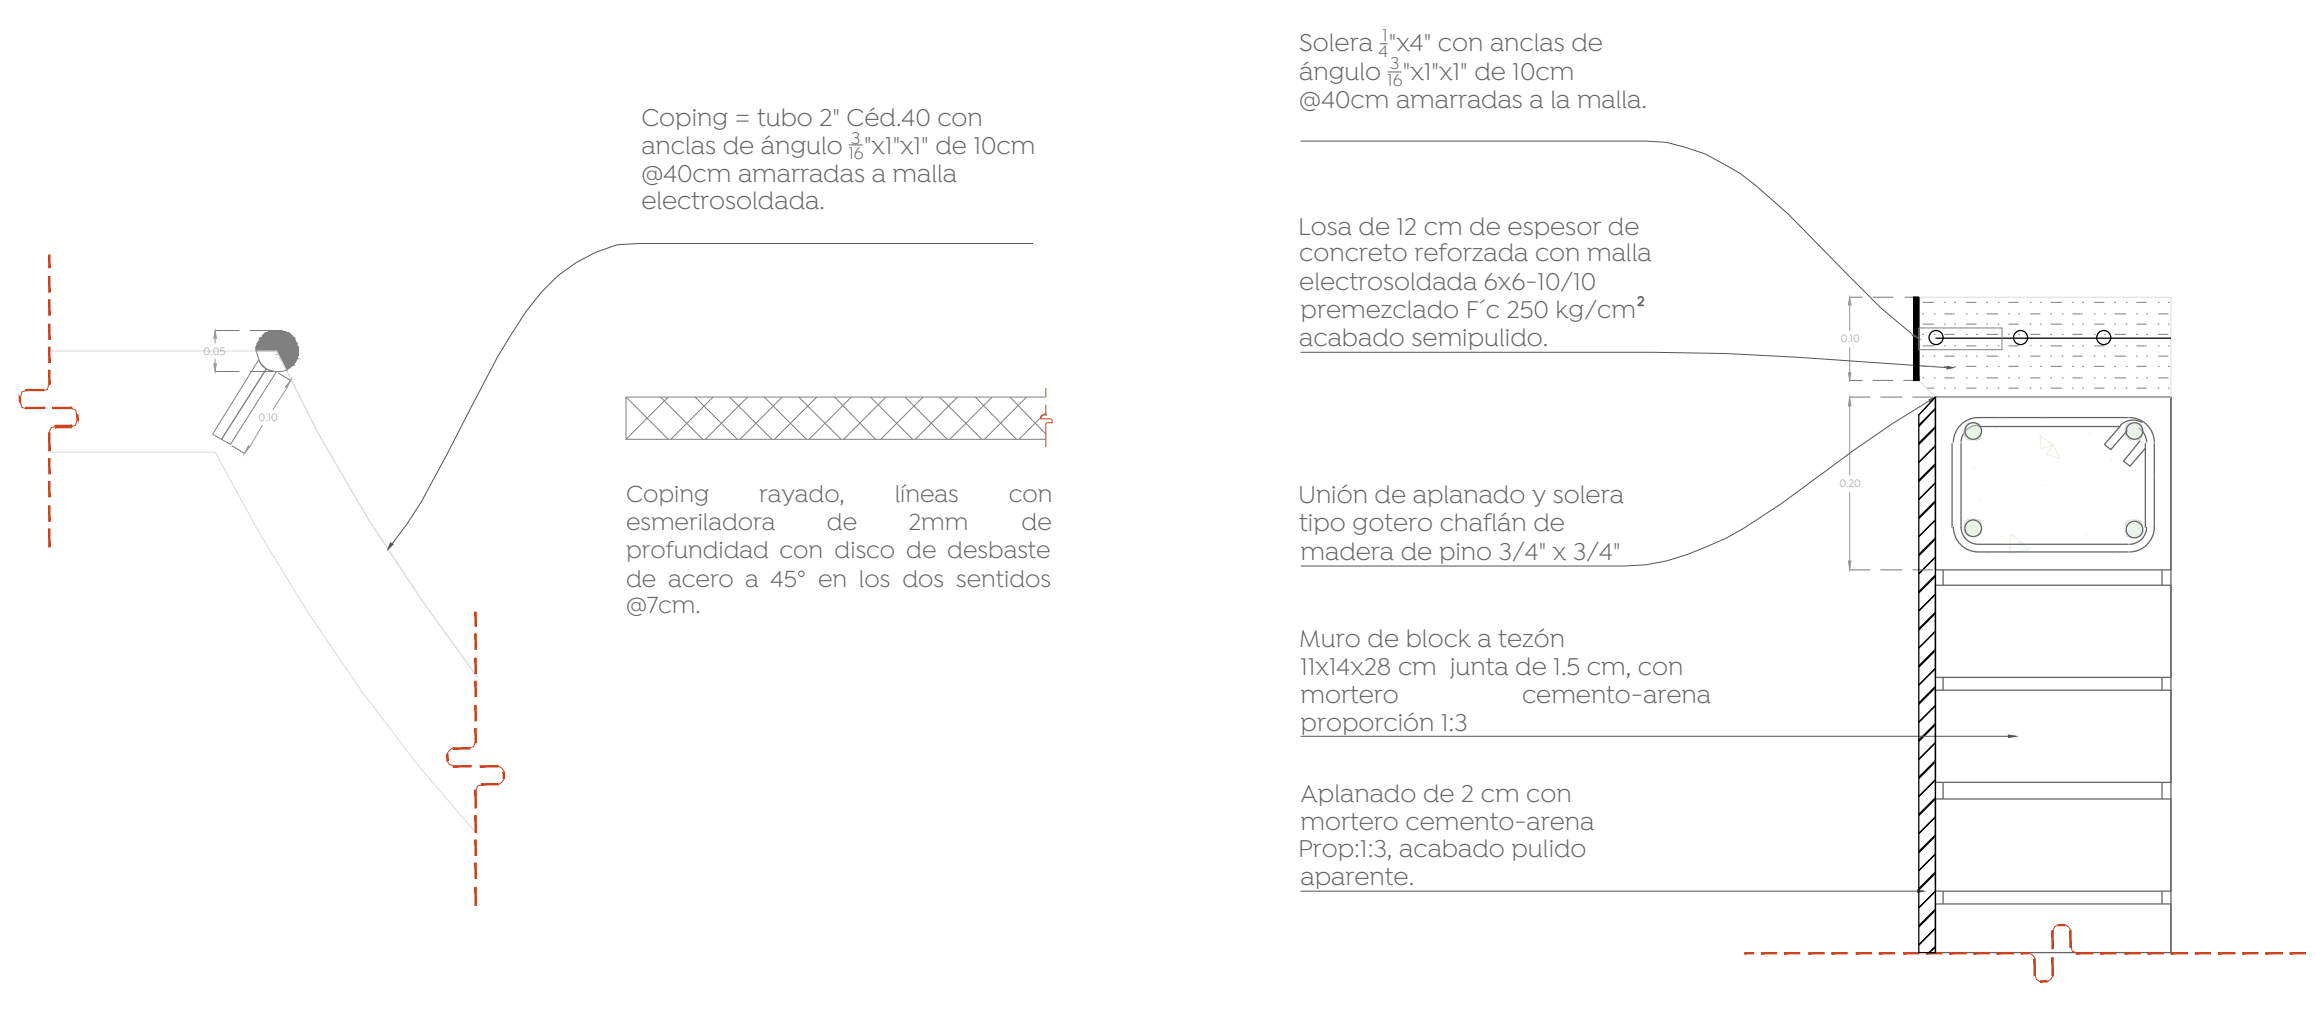

03 Detalle coping D-1 1:10


04 Detalle solera perimetral en losa D-1 1:10

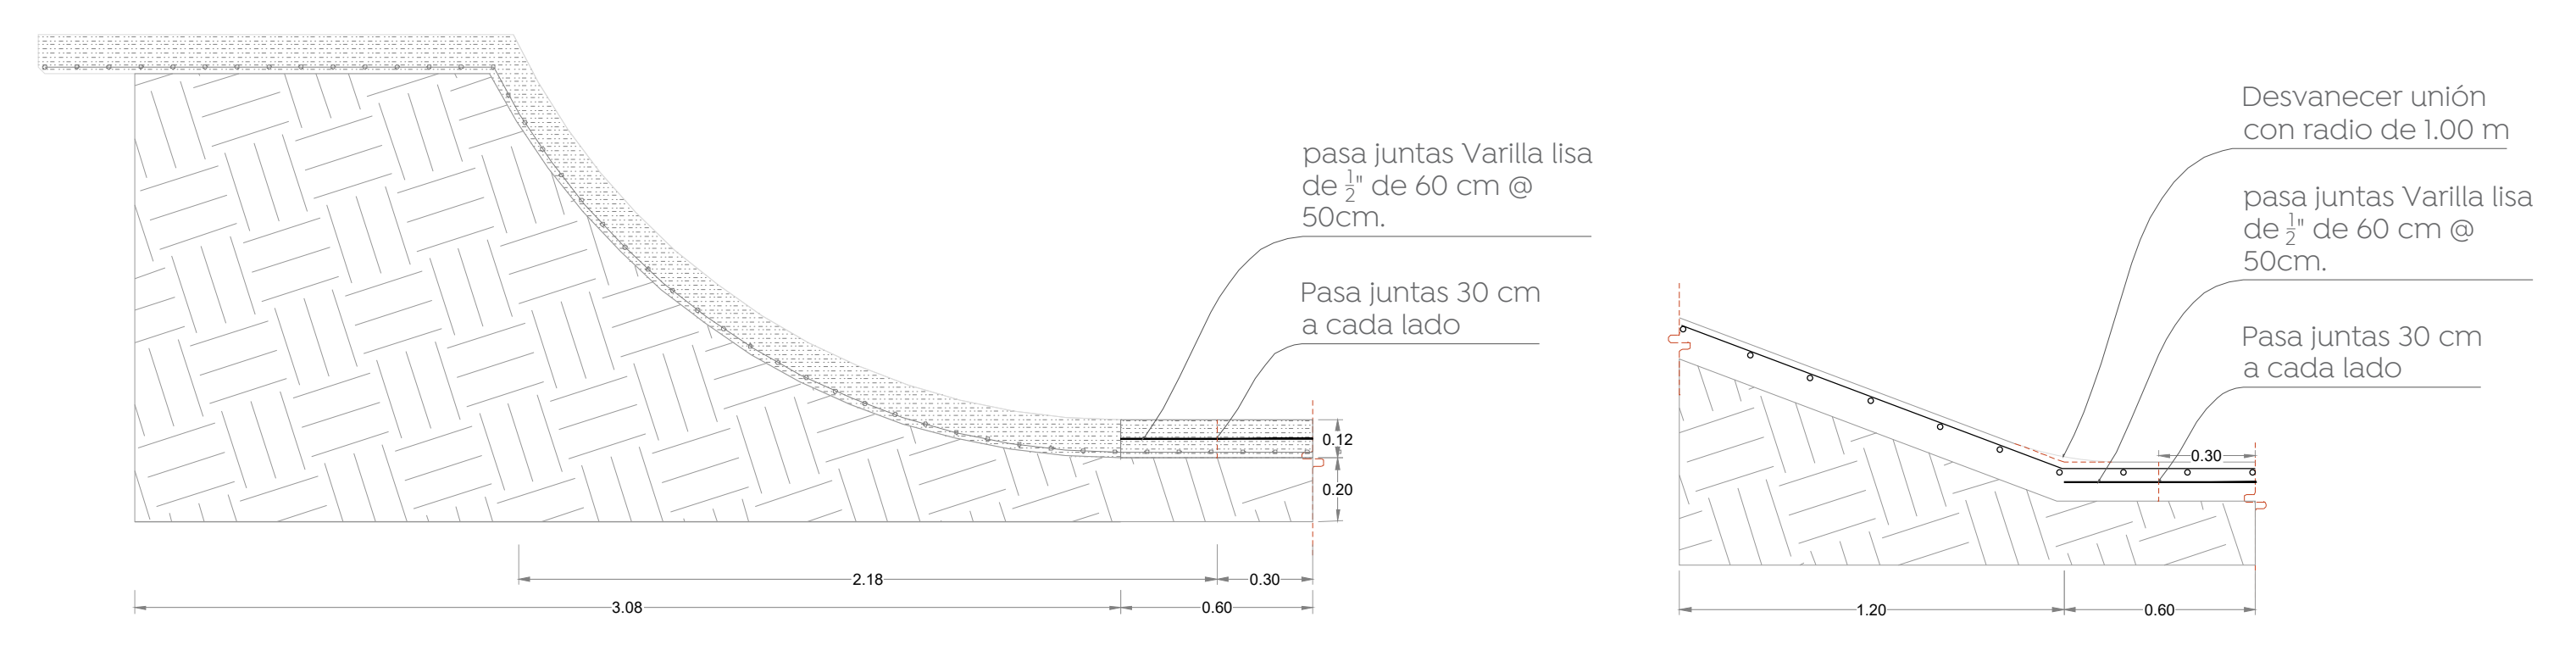

05 Detalle pasajuntas y remates D-1 1:10

Pasamanos tubo de 2" Céd. 40. Acabado en esmalte 100 total color negro mate.

06 Barandal D-1 1:10

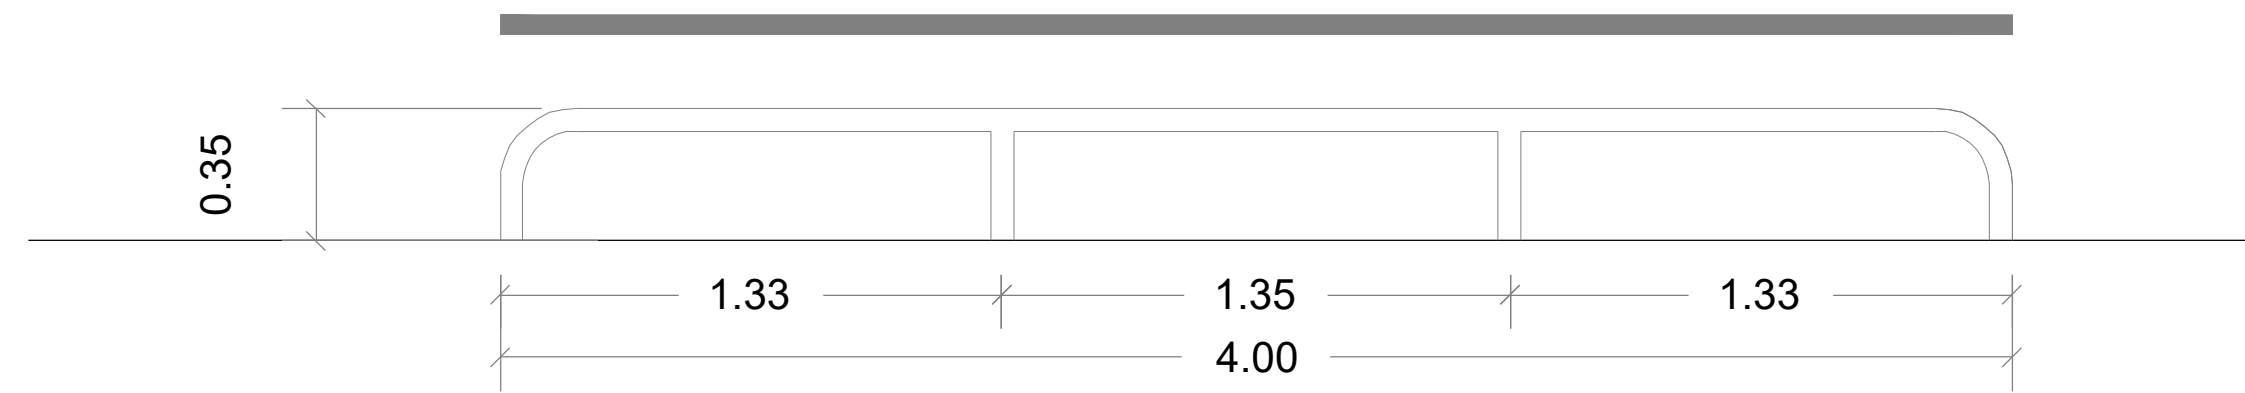

Nombre del proyecto: <b>Rehabilitación de la Unidad Deportiva Víctor Hugo, ubicada en calle Corpeña, colonia Víctor Hugo, Municipio de Zapopan, Jalisco</b>	
Contenido del plano: <b>Planta de detalles skatepark, Unidad Deportiva Víctor Hugo</b>	
No. Contrato: <b>DOPI-MUN-CUSMAX-EP-LP-065-2022</b>	
Director de Obras Públicas e Infraestructura: <b>Ing. Ismael Jáuregui Castañeda</b>	
Jefe de la Unidad de Estudios y Proyectos: <b>Arq. Edwin Aguiar Escatel</b>	
Jefe de área: <b>Arq. Angela Jazmin Vargas Olmedo</b>	Responsable del proyecto: <b>Arq. Julio César Robles Ríos</b>
Ubicación: <b>C. Corpeña 271, Víctor Hugo, 4519, Zapopan, Jalisco</b>	
Fecha: Marzo 2022 Escala: Indicada Gotas: Metros Clave: <b>UD-VH-SKT</b>	