




-  Demolición de losa de concreto de 10 cm de espesor.
-  Demolición de módulo de DIF, cubierta a base de bóveda de cuña a base de ladrillo y viga de acero.
-  Demolición de muro de mampostería de 40 cm de espesor y altura de hasta 1.00 m.
-  Demolición de muro de block 11x14x28 cm, altura de hasta 1.00 m.

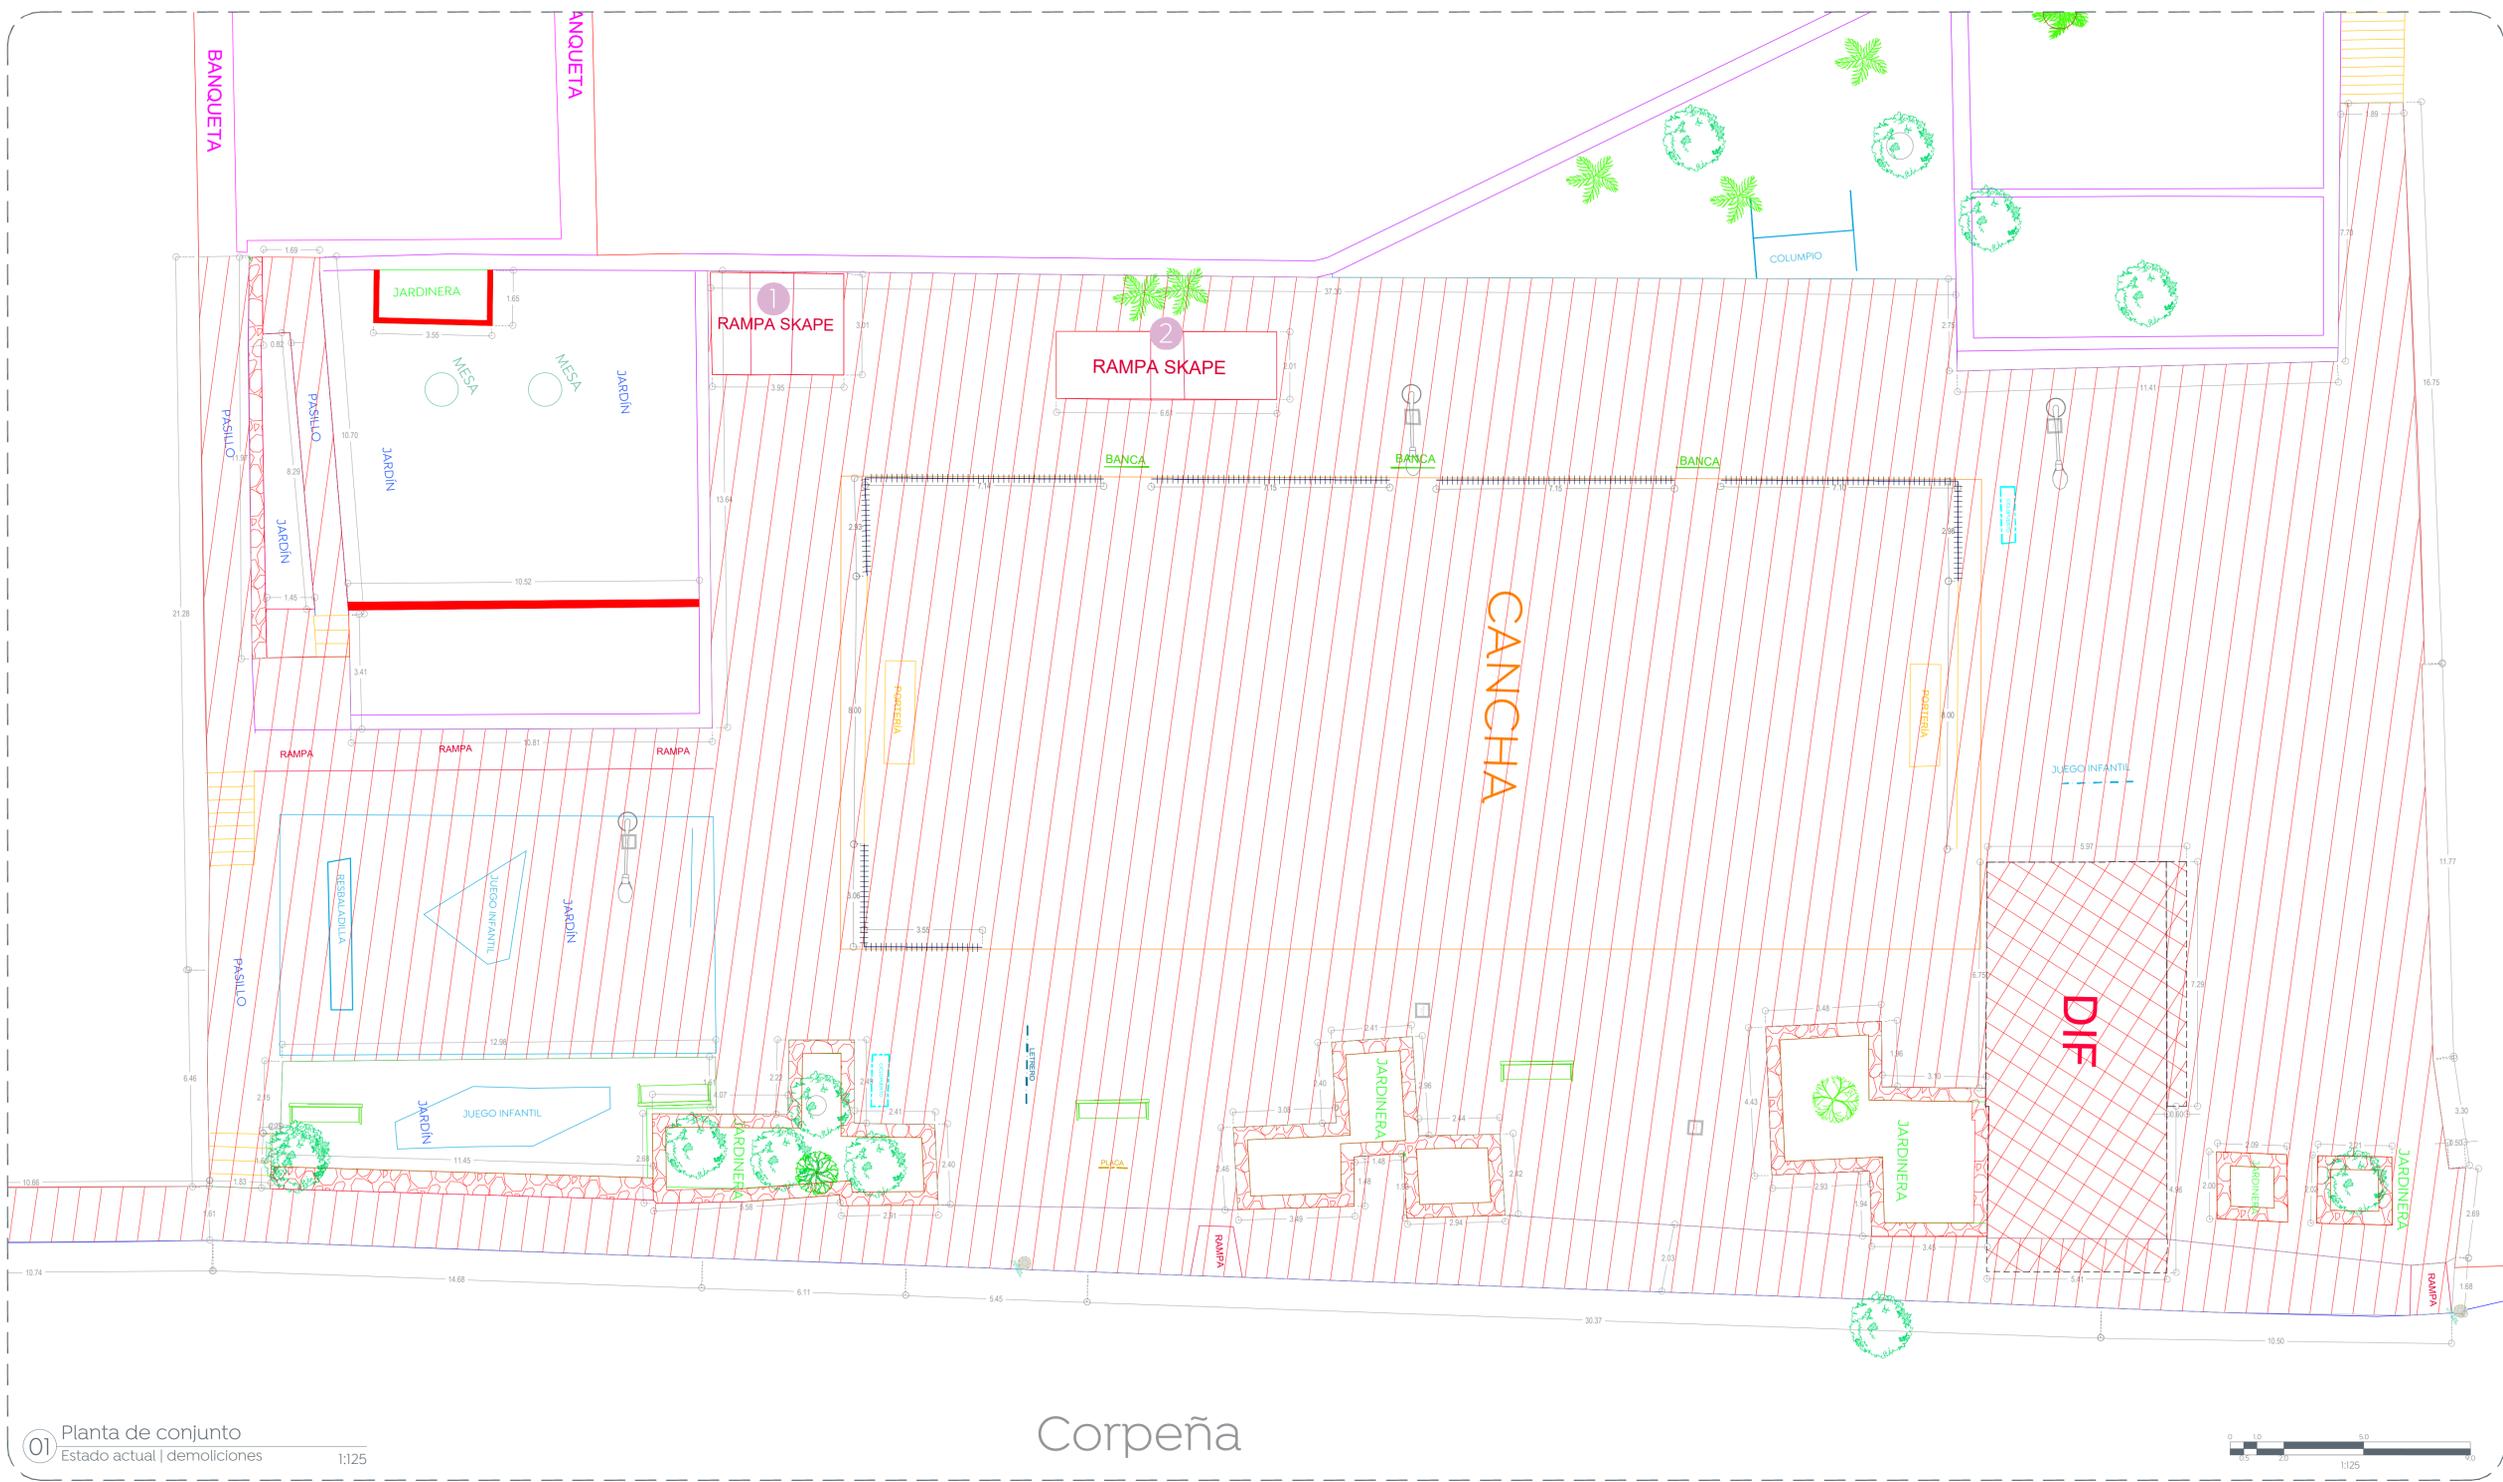

01 Planta de conjunto
Estado actual | demoliciones 1:125

Corpeña

Simbología	Notas	Imagen
1	Demolición de rampa de skate de 3.00 x 3.95 x 1.00 m	
1 Pza		

Simbología	Notas	Imagen
2	Demolición de rampa de skate de 2.00 x 6.60 x 1.00 m	
1 Pza		

Nombre del proyecto:
Rehabilitación de la Unidad Deportiva Víctor Hugo, ubicada en calle Corpeña, colonia Víctor Hugo, Municipio de Zapopan, Jalisco

Contenido del plano:
Planta de estado actual y demoliciones, Unidad Deportiva Víctor Hugo

No. Contrato:

DOPI-MUN-CUSMAX-EP-LP-065-2022

Director de Obras Públicas e Infraestructura:

Ing. Ismael Jáuregui Castañeda

Jefe de la Unidad de Estudios y Proyectos:

Arq. Edwin Aguiar Escatell

Jefe de área: **Arq. Angela Jazmin Vargas Olmedo** Responsable del proyecto: **Arq. Julio César Robles Rios**

Ubicación:
C. Corpeña 271, Víctor Hugo, 4519, Zapopan, Jalisco

Norte:  Fecha: **Marzo 2022**
 Escala: **1:125**
 Gotas: **Metros** Clave: **UD-VH-DEM**