
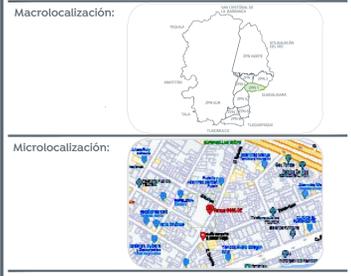
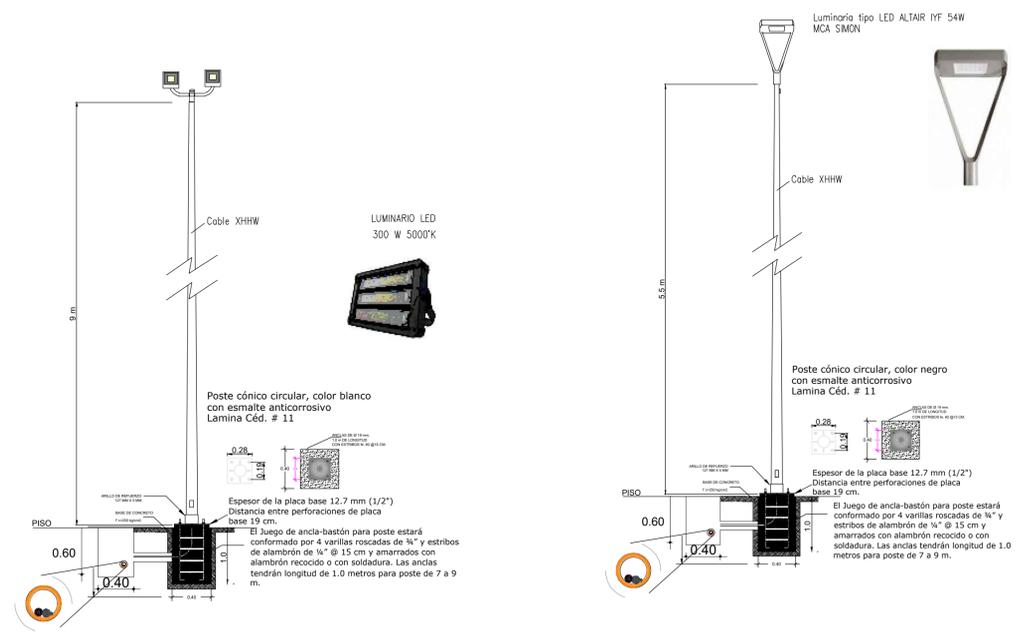
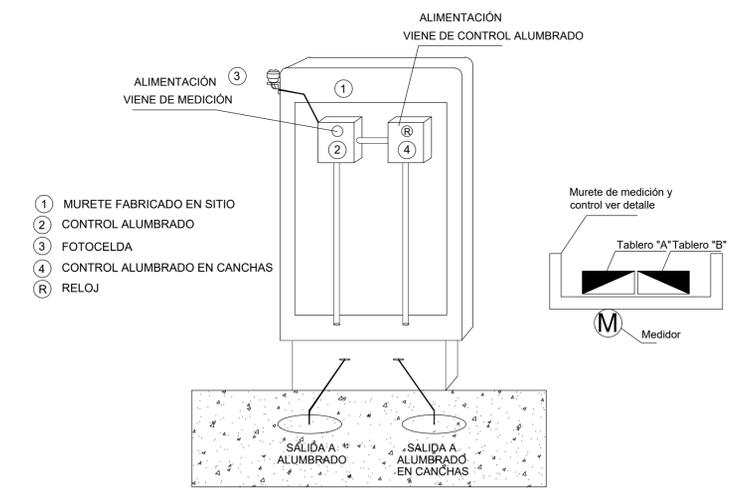
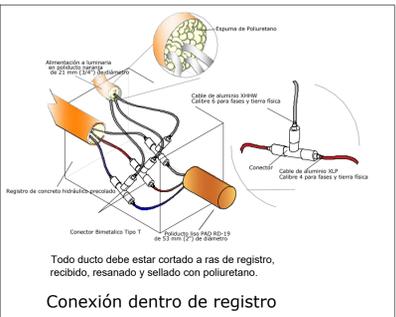
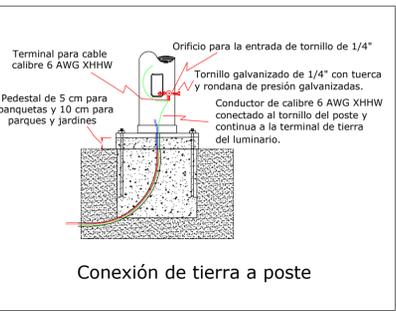
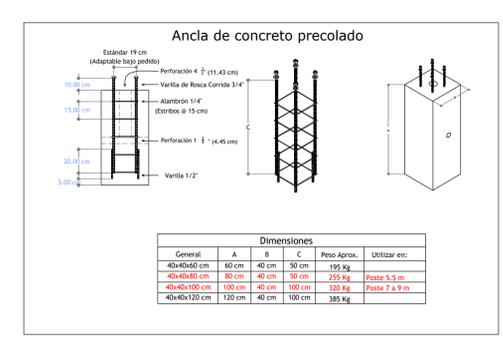
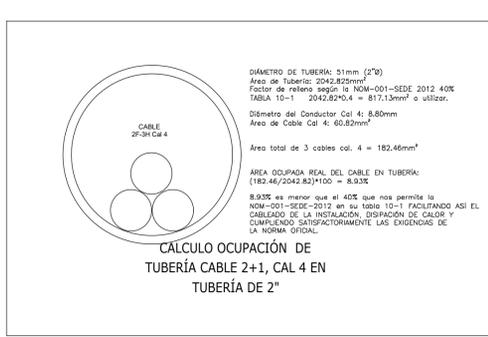


### Registros de alumbrado publico

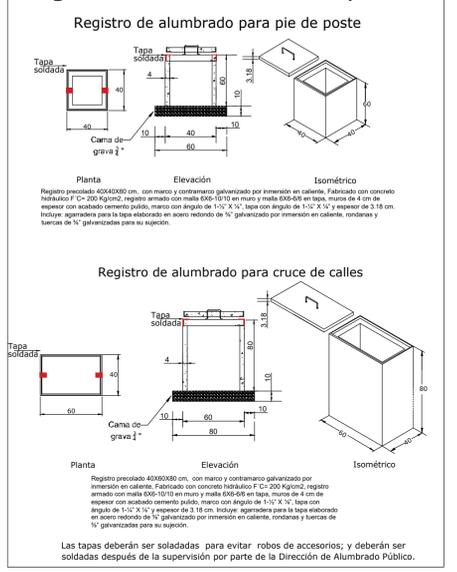

Simbología:

La Dirección de Alumbrado Público del Municipio de Zapopan revisó y da visto bueno al presente proyecto de alumbrado público con vigencia de un año a partir del \_\_\_\_\_ de \_\_\_\_\_ del 20\_\_

Revisó Validó

Revisó proyecto Validó área técnica

Vo. Bo.

Vo. Bo. Dirección de Alumbrado Público de Zapopan

Nombre del proyecto: Rehabilitación de la Unidad Deportiva Víctor Hugo, ubicada en calle Corpeña, colonia Víctor Hugo, Municipio de Zapopan, Jalisco

Contenido del plano: Detalles de proyecto eléctrico, Unidad Deportiva Víctor Hugo

No. Contrato: DOPI-MUN-CUSMAX-EP-LP-065-2022

Director de Obras Públicas e Infraestructura:

Ing. Ismael Jáuregui Castañeda

Jefe de la Unidad de Estudios y Proyectos:

Arq. Edwin Aguilar Escatel

Jefe de área:

Arq. Angela Jazmin Vargas Olmedo

Empresa: CDCSA

Proyectista: Ing. Enrique Boanerges Buenrostro Cortez

Comercio Constructor de Instalaciones, S.A. DE CV

Ubicación: C. Corpeña 271, Víctor Hugo, 4519, Zapopan, Jalisco

Fecha: junio 2022

Escala: 1:150

Acotaciones: Metros

Clave: UD-VH-ELE-DET