


TABLA DE REGISTROS Y ACCESORIOS ALUMBRADO														
REGISTRO Nº	LONGITUD DE TRAMO					CIRCUITO	CONDUCTOR MULTIPLE Y CONECTOR A LUMINARIA	RUEGO DE CONEXIÓN (ZAPATA, MANGA Y TORNILLO)			TIERRA K	PASO O REMATE	REGISTRO	
	A	B	C	D	E			4 VÍAS	BN "1"	CAL. 2			CAL. 4	CAL. 6
CA-02														
r01	5					C-2								
r12	8					C-2	3		9			PASO	1	
	33													
r13						C-2	3				1	REMATE	1	
r12						C-2								
	20													
r10						C-2						PASO		
	16													
r11						C-2	3				1	REMATE	1	

CUADROS DE CARGAS

CONTROL DE ALUMBRADO TAMAÑO NEMA 1, 30 A, CA-02														
UBICACIÓN: MURETE DE MEDICIÓN CON NICHOPARA CONTROL DE ALUMBRADO														
Cto	Descripción		kW	Voltaje (V)	Fases	Corriente (I)	Conductor Fase	Material	Seccion mm2	Conductor T.F. (AWG)	Proteccion (A)	FASES		
												A	B	
C-2	ILUMINACION CANCHAS		4	1 200	240	2	5.6	4	Al	21 20	4 Al	3 X 30	0.60	0.60
CA-02	ALIMENTADOR		1 200	240	2	5.6	4	Al	21 20	4 Al	3 X 30	0.60	0.60	

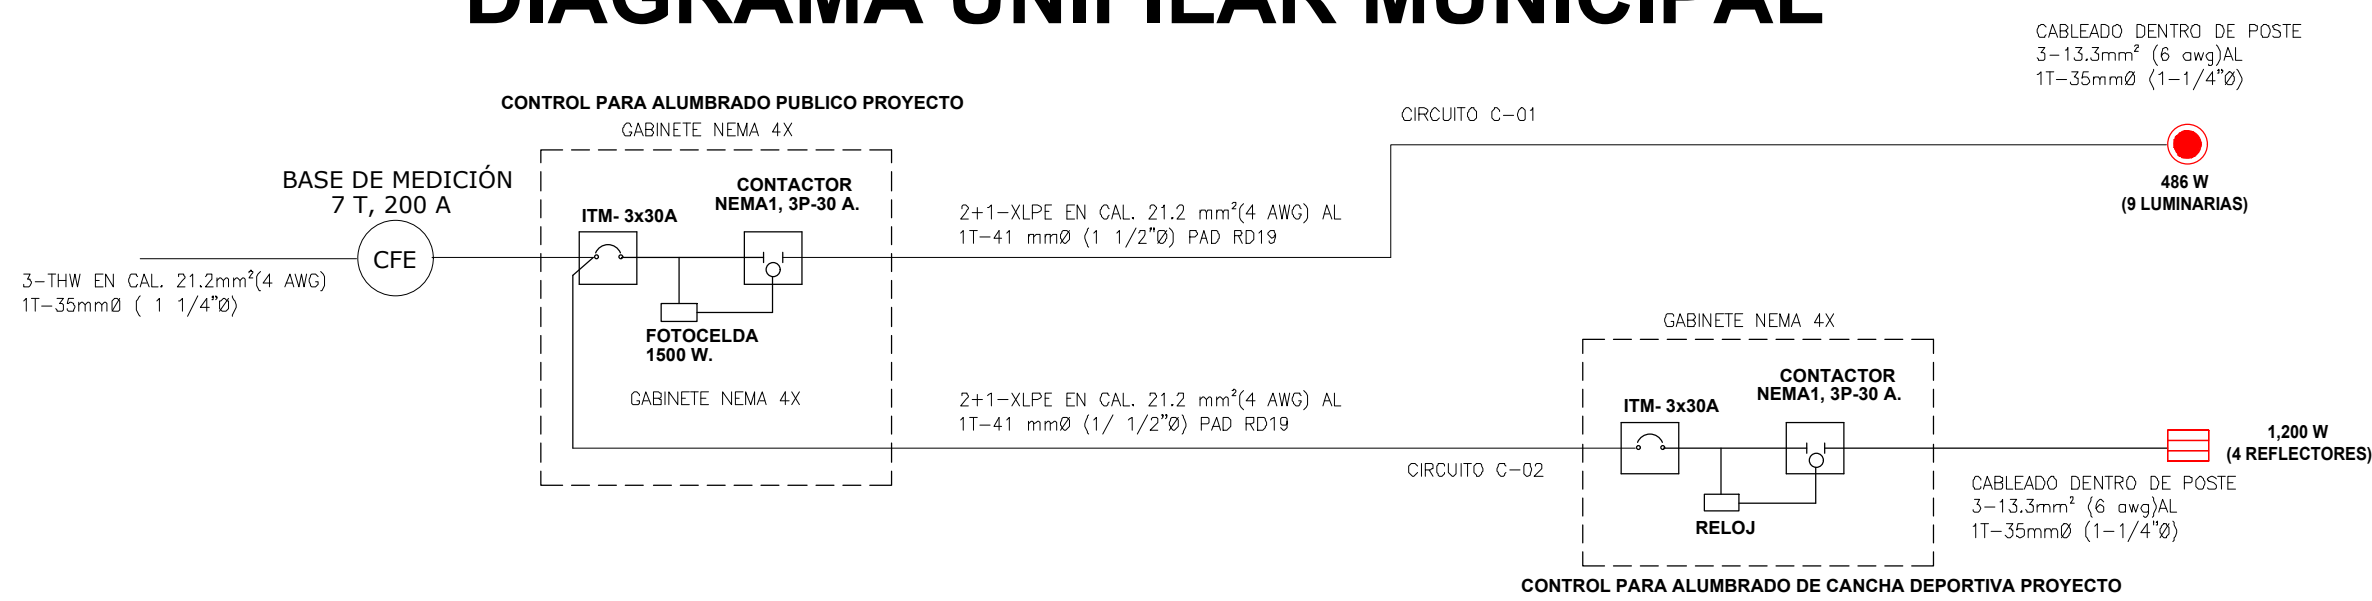


Macrolocalización:



Microlocalización:



La Dirección de Alumbrado Público del Municipio de Zapopan revisó y da visto bueno al presente proyecto de alumbrado público con vigencia de un año a partir del _____ de _____

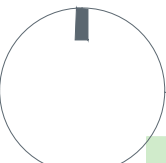Nombre del proyecto:	
Rehabilitación de la Unidad Deportiva Víctor Hugo, ubicada en calle Corpeña, colonia Víctor Hugo, Municipio de Zapopan, Jalisco	
Contenido del plano:	
Proyecto eléctrico, Unidad Deportiva Víctor Hugo	
No. Contrato:	
DOPI-MUN-CUSMAX-EP-LP-065-2022	
Director de Obras Públicas e Infraestructura:	
Ing. Ismael Jáuregui Castañeda	
Jefe de la Unidad de Estudios y Proyectos:	
Arq. Edwin Aguilar Escatel	
Jefe de área:	
Arq. Angela Jazmin Vargas Olmedo	
Empresa:	Proyectista:
 Consorcio Constructor de Instalaciones, S.A. DE C.V.	Ing. Enrique Boanerges Buenrostro Cortez PEJ 332829
Ubicación:	
C. Corpeña 271, Víctor Hugo, 519, Zapopan, Jalisco	
	Fecha: Junio 2022 Escala: 1:150 Anotaciones: Metros Clave:
UD-VH-ELE	

