


01 Planta de conjunto
Propuesta vegetal 1:125

Corpeña

Simbología	Especificación	Imagen
1	Wedelia 10 pzas x m ² Incluye capa de tierra vegetal de 10 cm	
	50.93 m ² 509.3 Piezas	
2	Agapando 5 pzas x m ² Incluye capa de tierra vegetal de 10 cm	
	52.29 m ² 261.45 Piezas	

Simbología	Especificación	Imagen
3	Lluvia de Oro (Cassia Fistula) Altura Min. 2 m	
	3 Piezas	
4	Jacaranda (Jacaranda mimosifolia) Altura Min. 2 m	
	2 Piezas	

Simbología	Especificación	Imagen
1	Arrayán Altura Min. 2 m	
	4 Piezas	

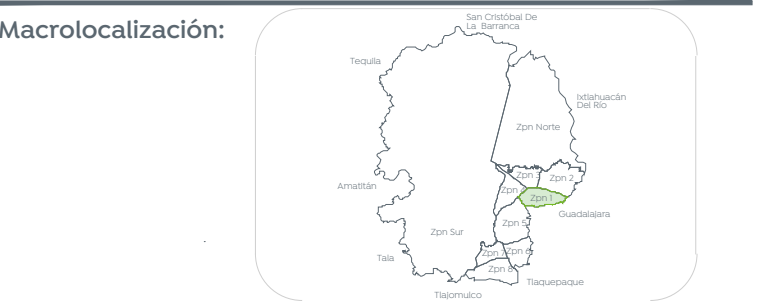

- Consideraciones generales
- Antes de excavar el hoyo debe medirse el cepellón (X y Y).
 - El hoyo de la plantación nunca debe ser más profundo que la distancia desde el ensanchamiento de la raíces hasta el fondo del cepellón.
 - El hoyo de la plantación o cajete deberá ser más ancho en la parte superior, dándole forma curva semejante a una cazuela, debido a que las raíces crecen de manera más vigorosa cerca de la superficie.
 - El cajete ideal debe ser de dos a tres veces el ancho (3X) del cepellón a nivel de superficie.
 - Al excavar se debe ser cuidadoso con la infraestructura subterránea, en el entorno urbano pudieran existir líneas de agua potable, drenaje e incluso cableado eléctrico.
 - Al hacer la excavación del cajete se sugiere separar la tierra superficial, la cual es más fértil, de la profunda, menos fértil.
 - Una vez colocado el árbol en posición correcta se recomienda colocar primero el suelo superficial, más fértil y al final el suelo profundo, menos fértil, se debe compactar ligeramente.
 - Para casi finalizar es necesario conformar el cajete, es decir formar una bermá o borde de contención sobre el cepellón a fin de contener el agua del riego.
 - Se debe regar al inmediatamente una vez terminada la plantación.
 - Se recomienda colocar acolchado para retener humedad, retrasar el crecimiento de maleza y reducir la posibilidad de daños en los árboles producidos por maquinarias bordeadoras y cortacésped.

Especie (nombre común)	Excavación ideal (m)			
	Mínimo	Ideal	Mínimo	Ideal o +
Arrayán	0.8	1.2	1.0	1.6
Lluvia de oro	0.8	1.2	1.0	1.6
Narango agrio	0.8	1.2	1.0	1.6
Olivo negro	0	0	0	0
Tabachín	1.0	1.5	1.3	2.0
Rosa morada	1.0	1.5	1.3	2.0
Magnolia	1.0	1.5	1.3	2.0
Primavera	1.0	1.5	1.3	2.0
Palo-dios	1.0	1.5	1.3	2.0
Bugambilia	0	0	0	0
Tapehuaje	1.5	2.3	1.9	3.0
Papelillo	1.5	2.3	1.9	3.0
Fresno	1.5	2.3	1.9	3.0
Parota	2.0	3.0	2.5	4.0

Nombre del proyecto:
Rehabilitación de la Unidad Deportiva Víctor Hugo, ubicada en calle Corpeña, colonia Víctor Hugo, Municipio de Zapopan, Jalisco

Contenido del plano:
Planta propuesta vegetal, Unidad Deportiva Víctor Hugo

No. Contrato:
DOPI-MUN-CUSMAX-EP-LP-065-2022

Director de Obras Públicas e Infraestructura:

Ing. Ismael Jáuregui Castañeda

Jefe de la Unidad de Estudios y Proyectos:

Arq. Edwin Aguiar Escatel

Jefe de área:
Arq. Angela Jazmin Vargas Olmedo

Responsable del proyecto:
Arq. Julio César Robles Ríos

Ubicación:
C. Corpeña 271, Víctor Hugo, 4519, Zapopan, Jalisco

Fecha: Marzo 2022
Escala: 1:125
Gotas: Metros Clave: UD-VH-VEG