




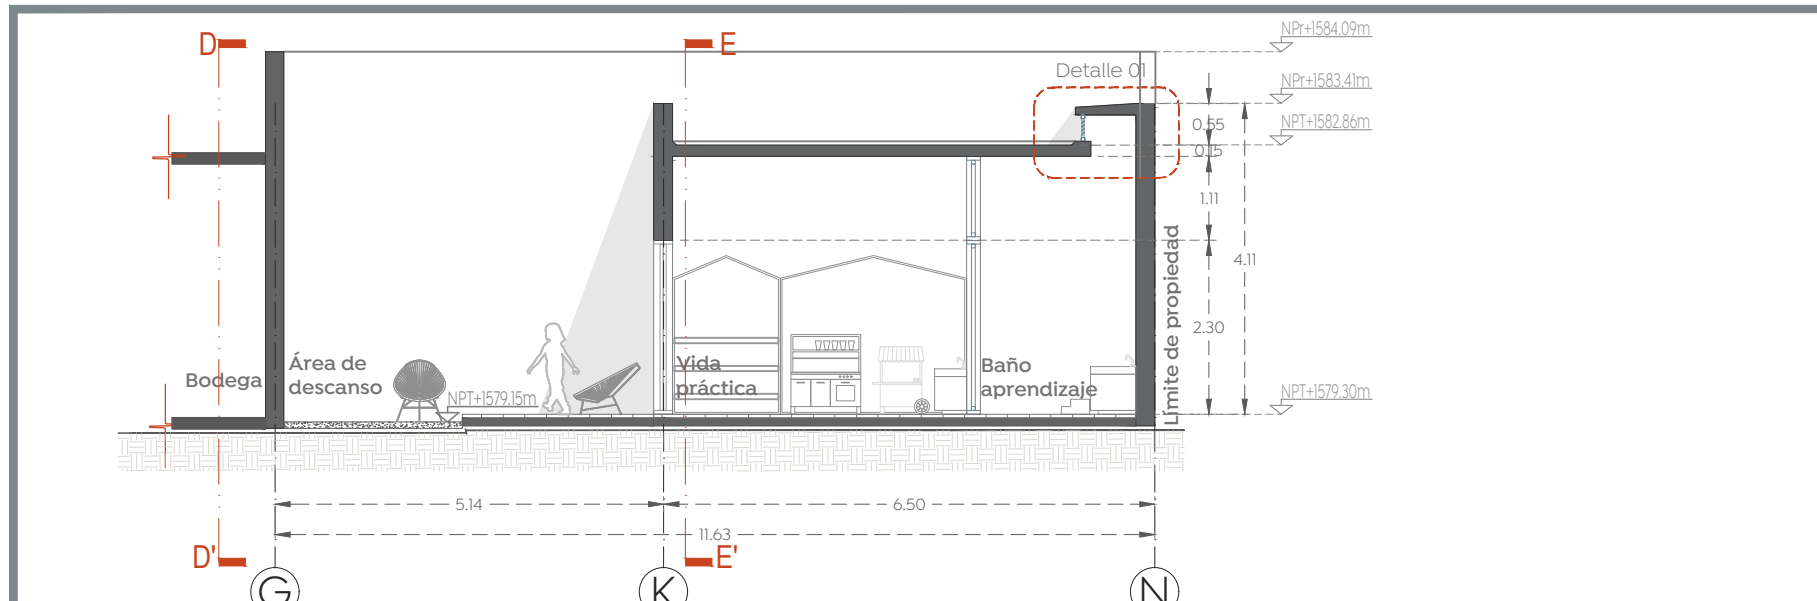


Seccion F-F'
CDC N°6, Sta. Lucia
Esc. 1:100

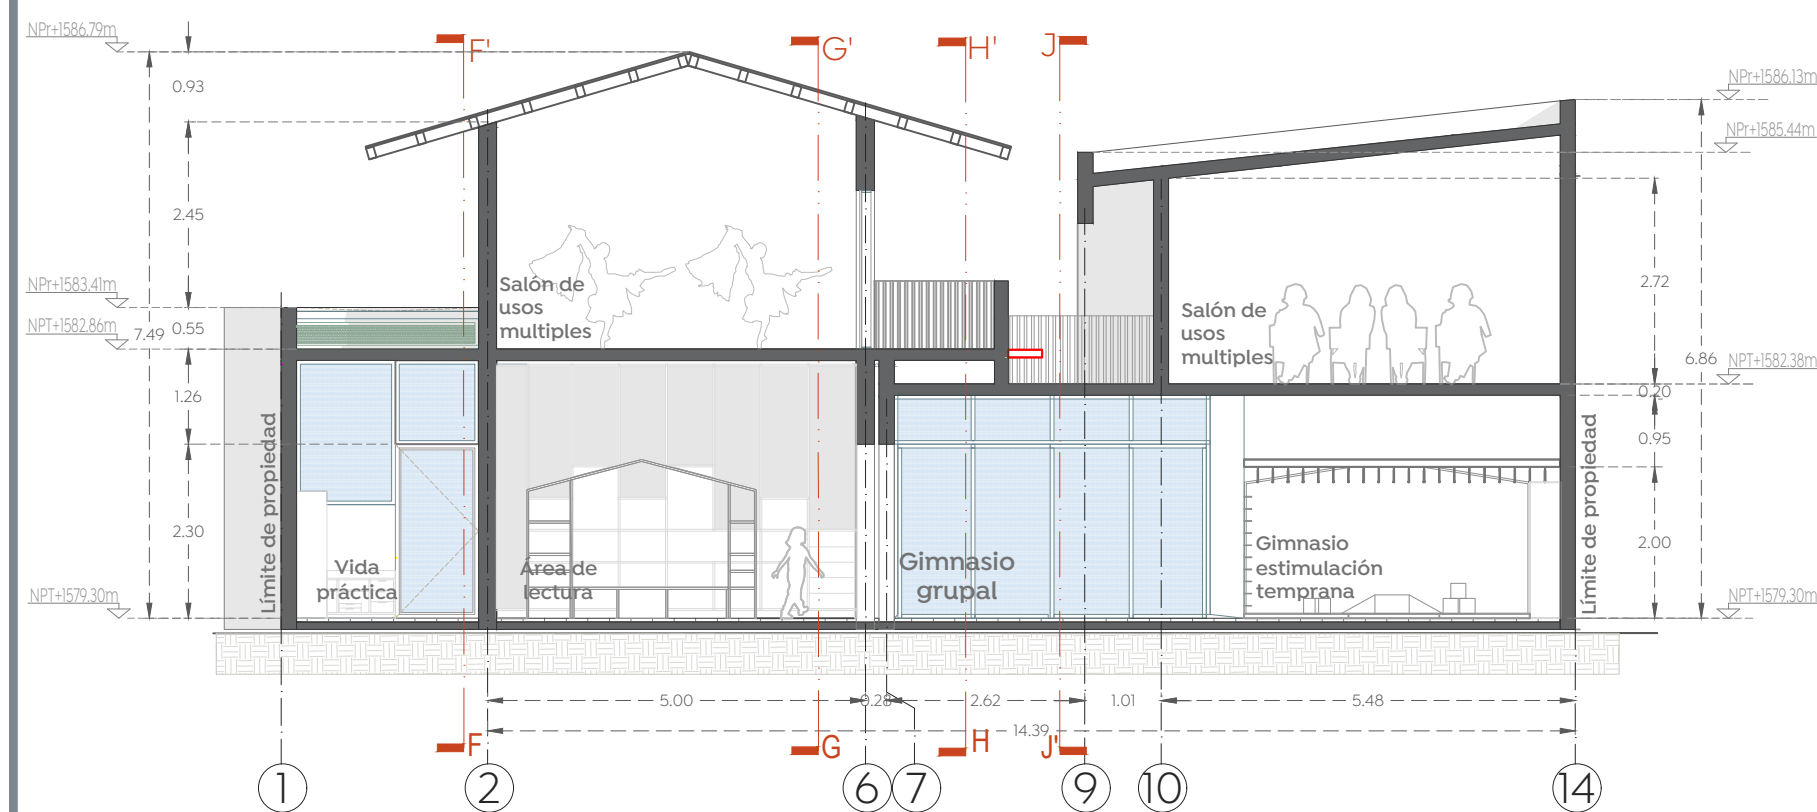

Seccion E-E'
CDC N°6, Sta. Lucia
Esc. 1:100

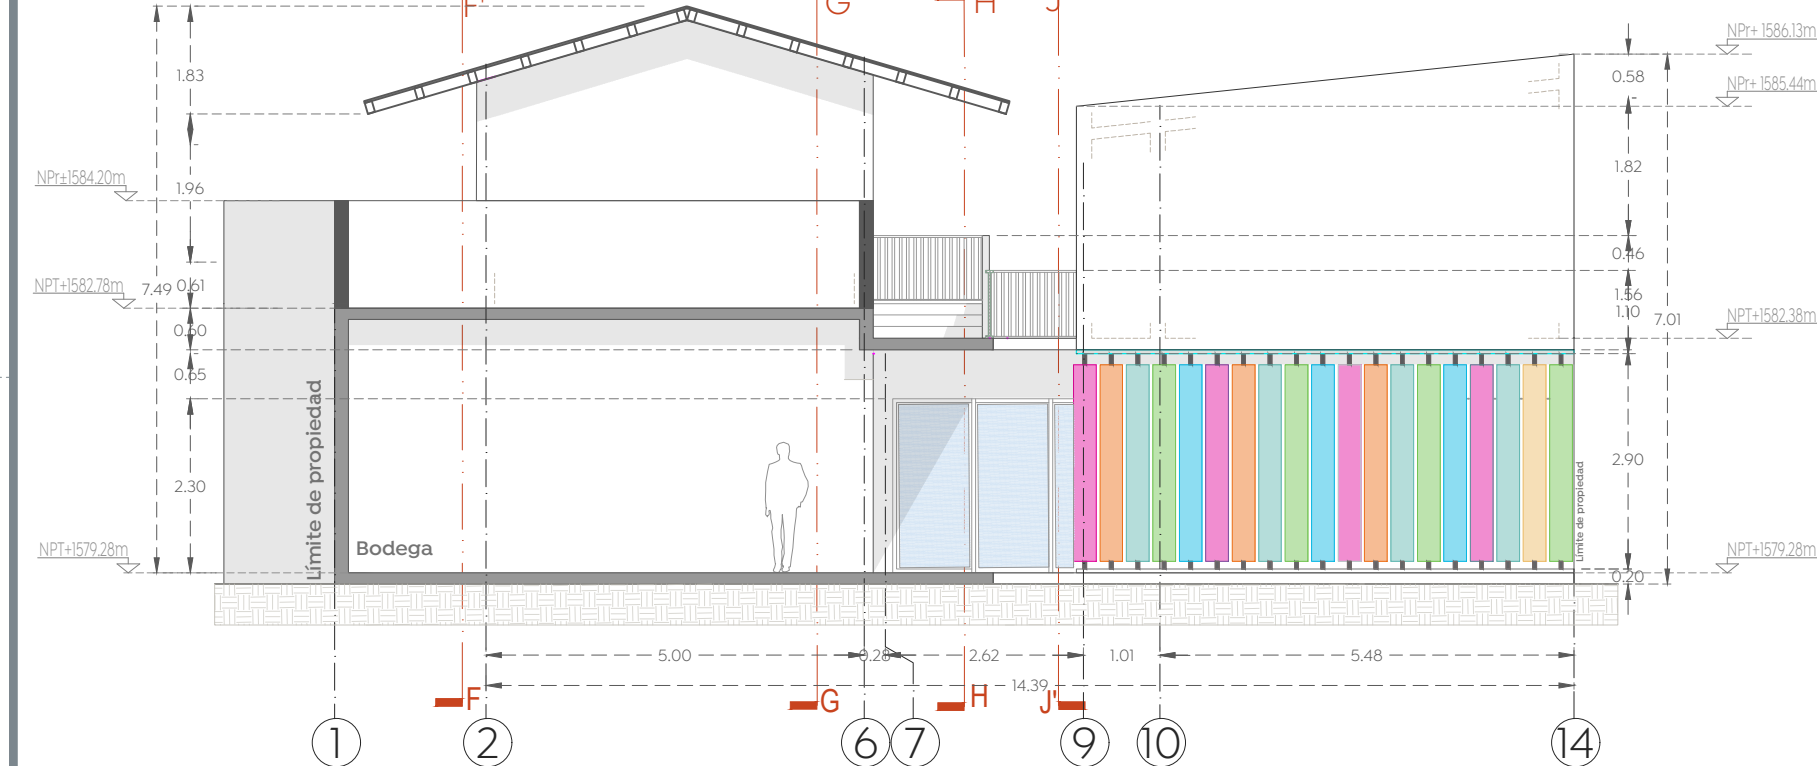


Seccion D-D'
CDC N°6, Sta. Lucia
Esc. 1:100

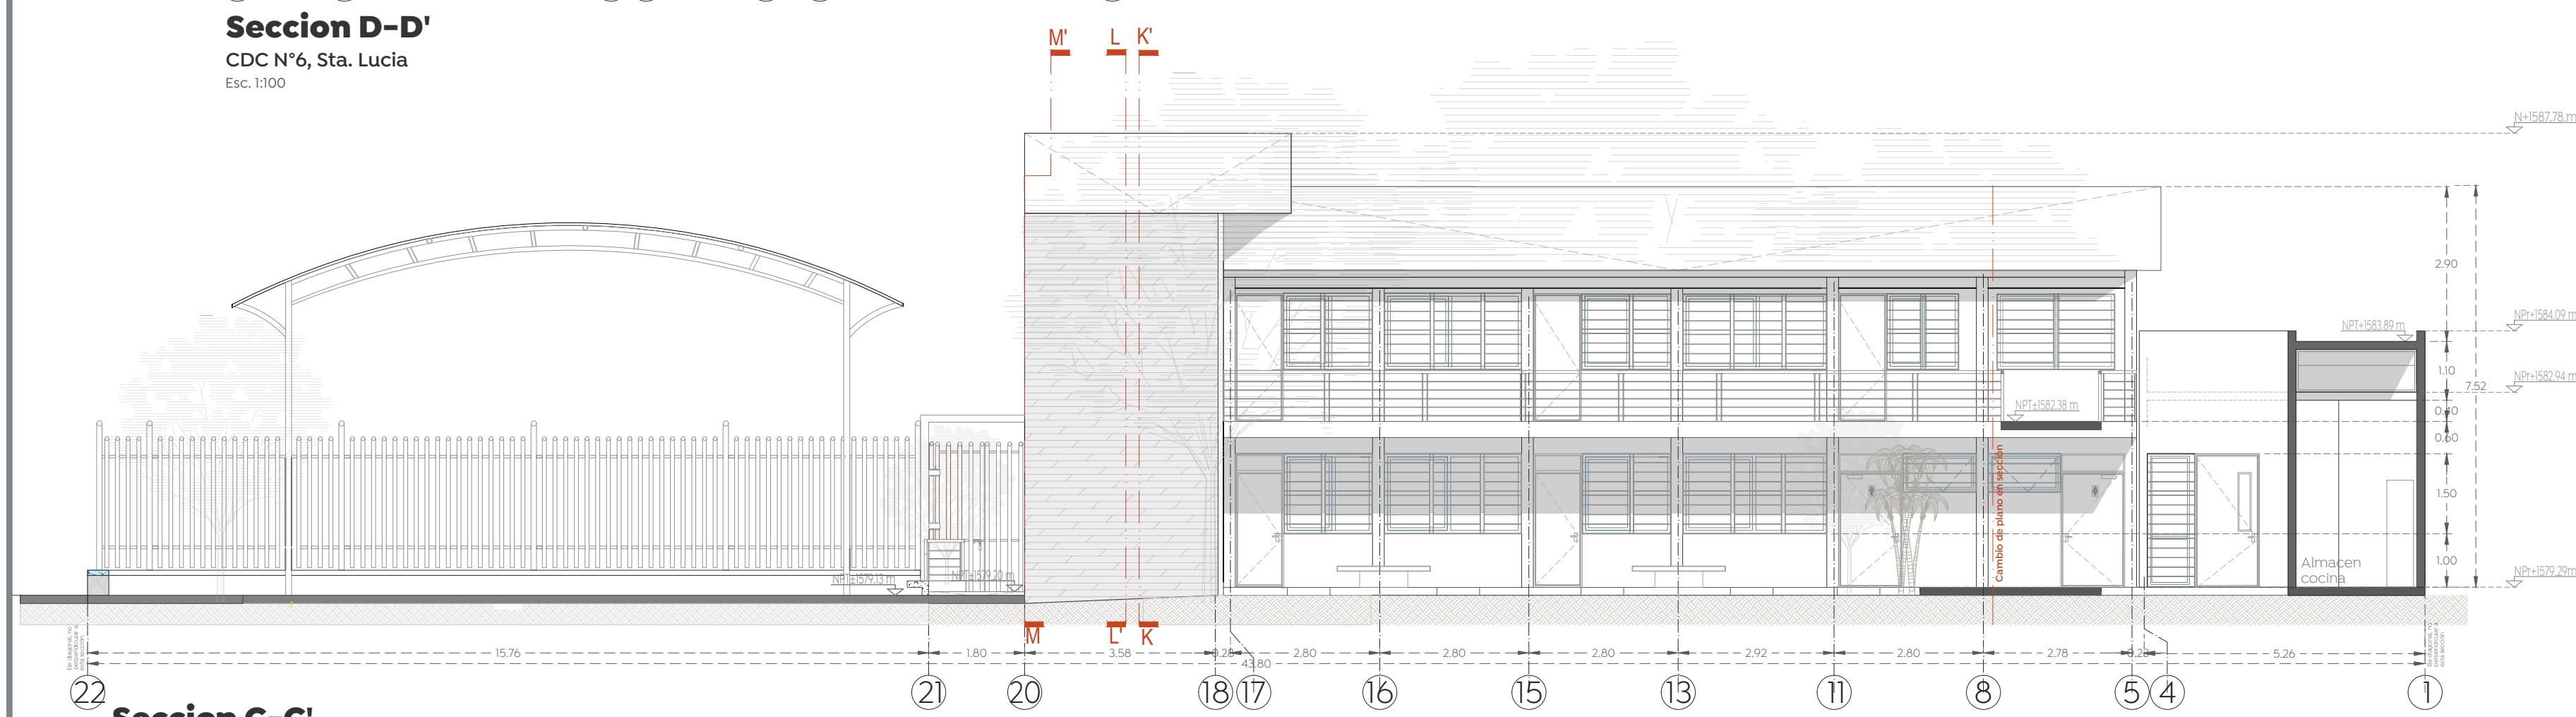


Seccion C-C'
CDC 6 Sta. Lucia
Esc. 1:100




Seccion B-B'
CDC 6 STA. LUCIA
Esc. 1:100

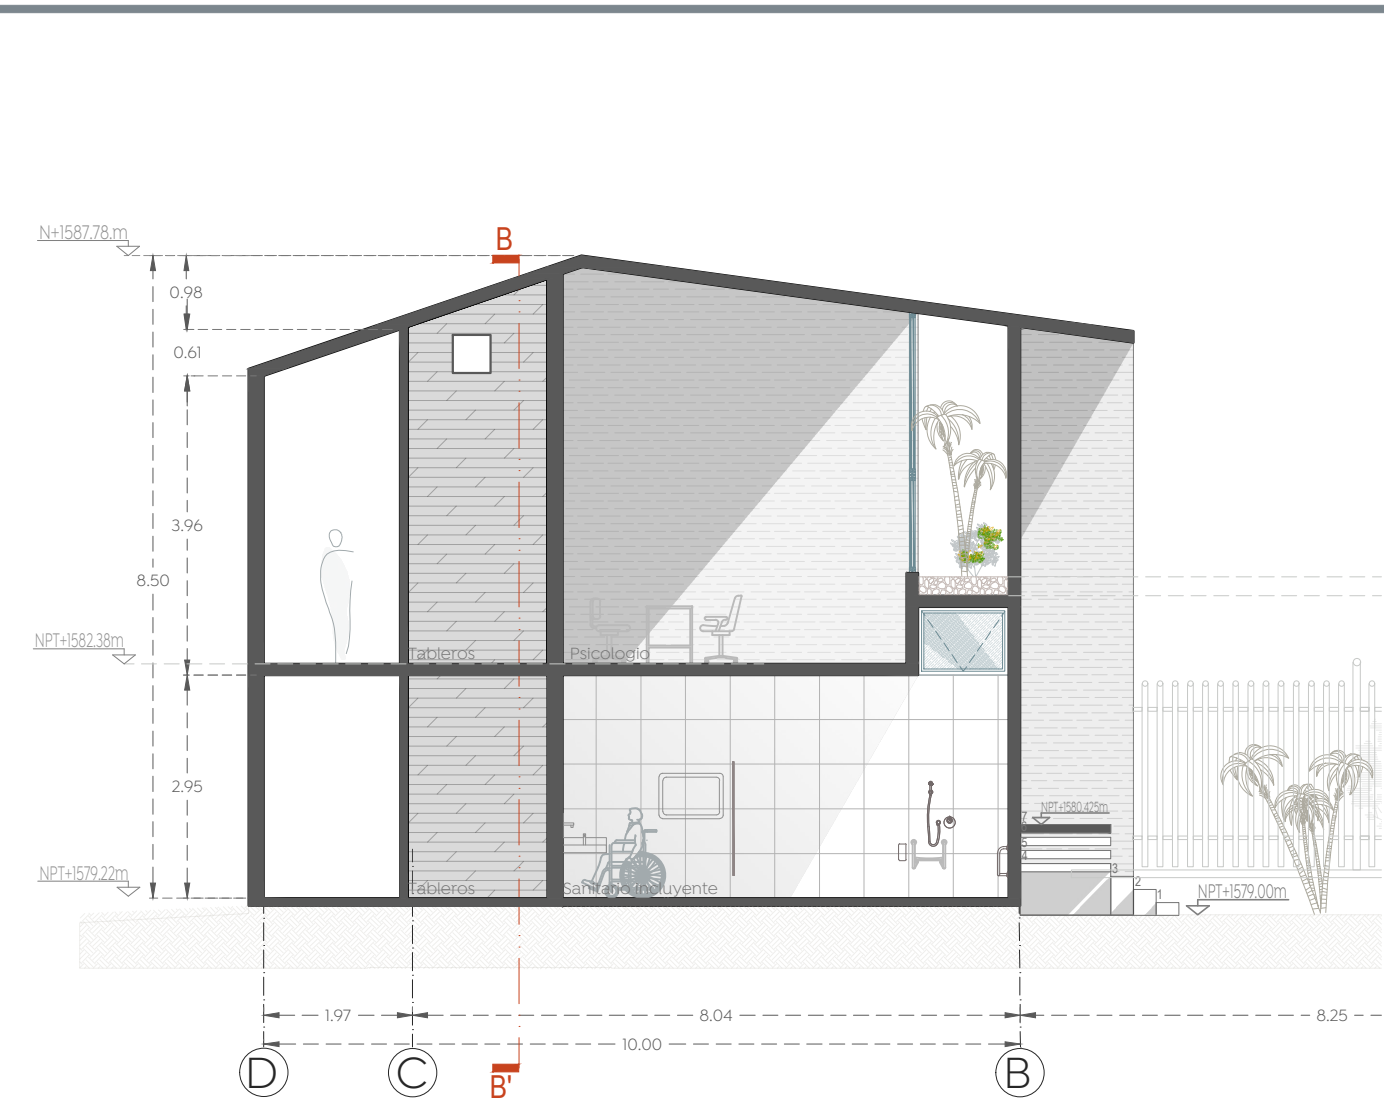


Seccion L-L'
CDC 6 Sta. Lucia
Esc. 1:100

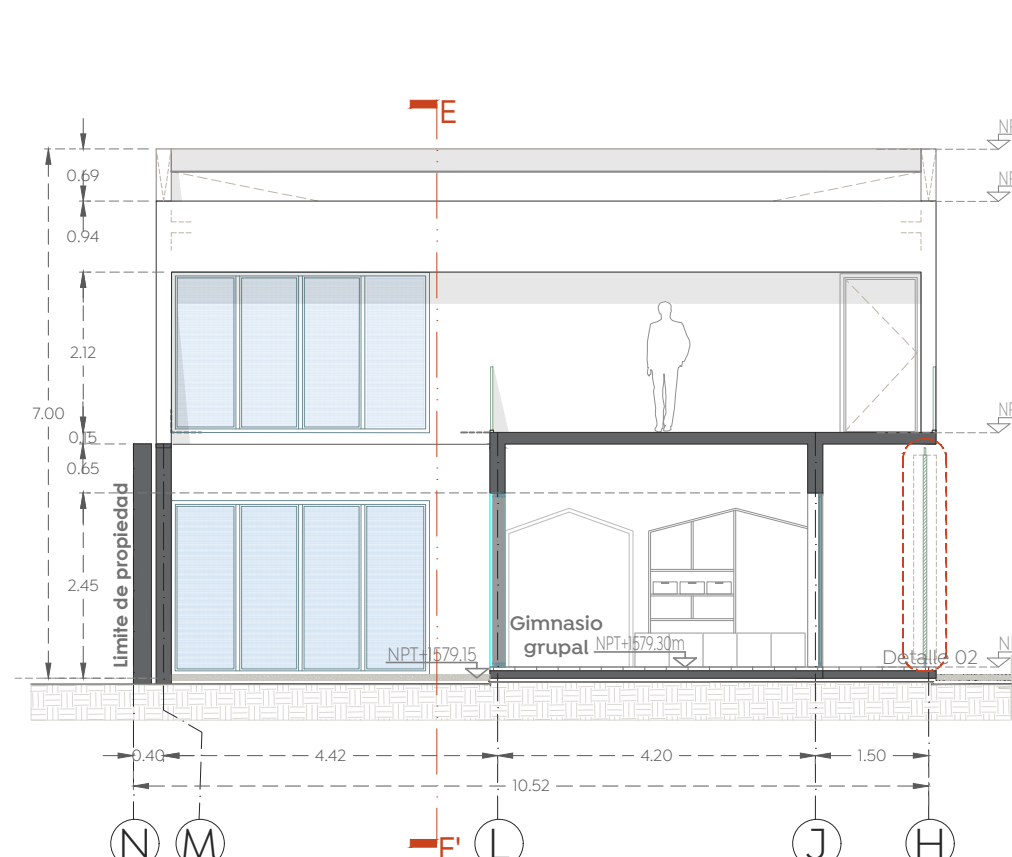


Seccion J-J'
CDC N°6, Sta. Lucia
Esc. 1:100

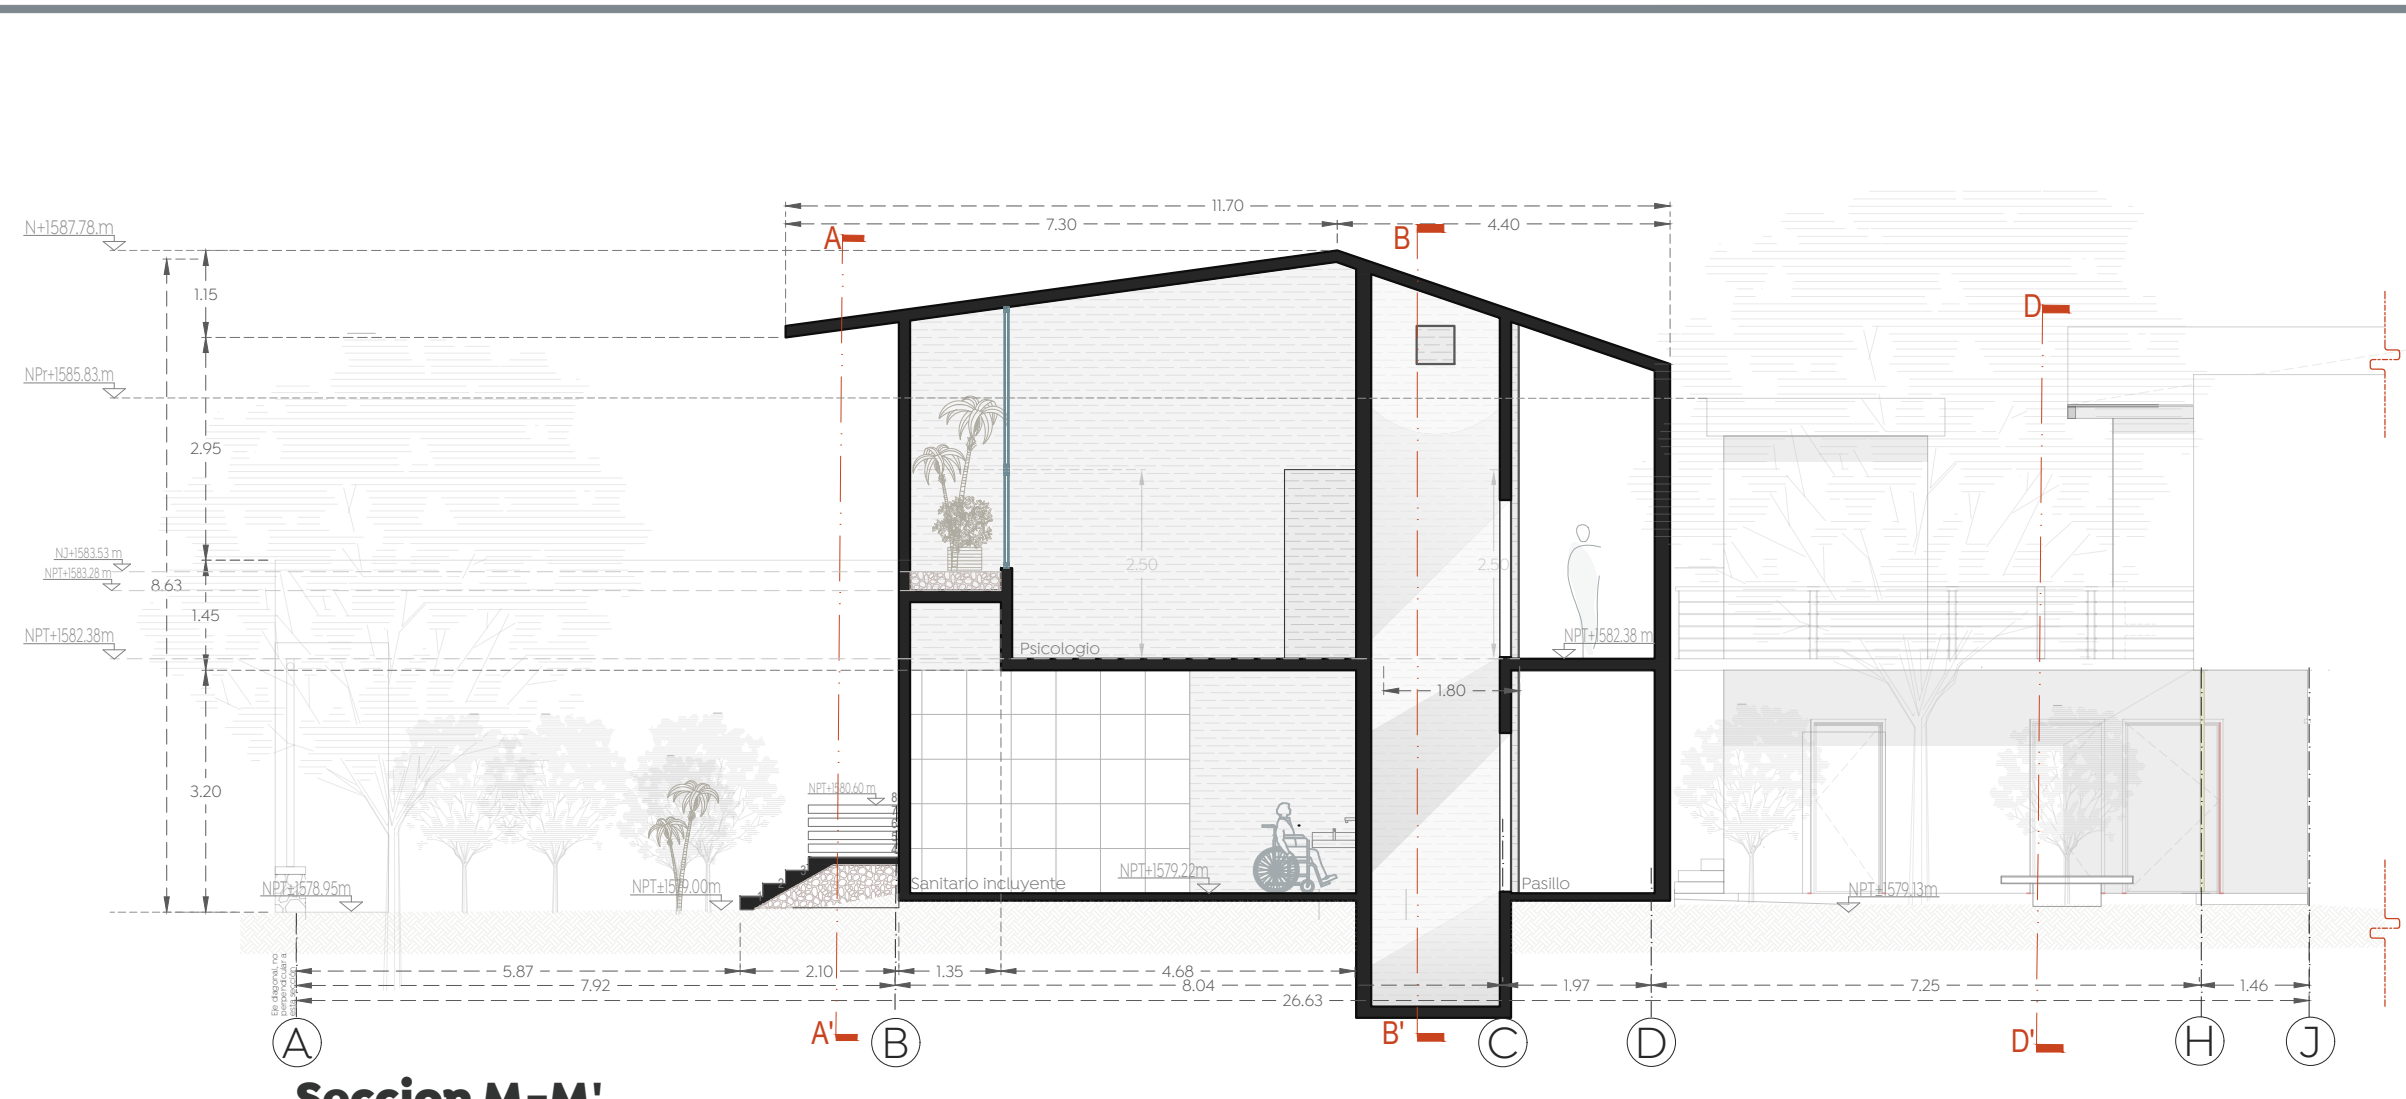


Seccion M-M'
CDC 6 Sta. Lucia
Esc. 1:100

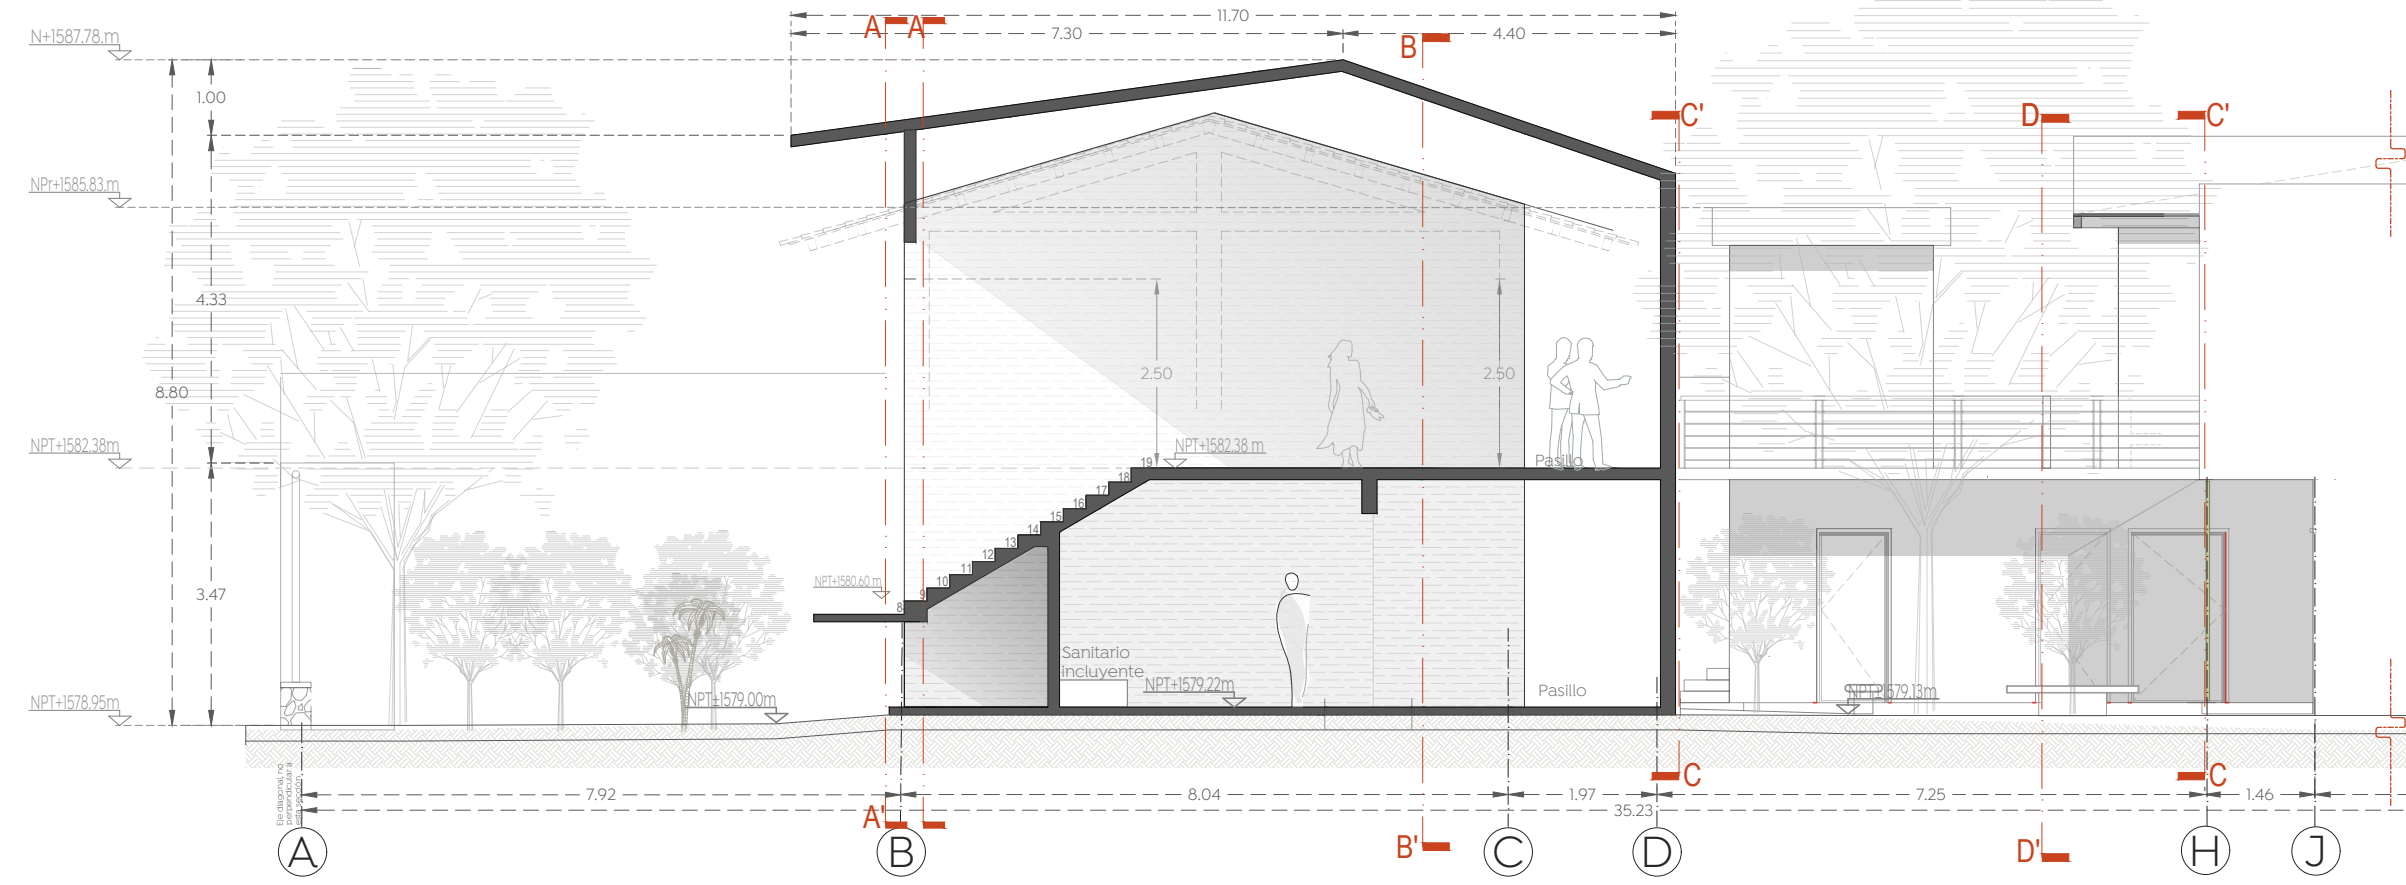

Seccion k-k'
CDC 6 Sta. Lucia
Esc. 1:100

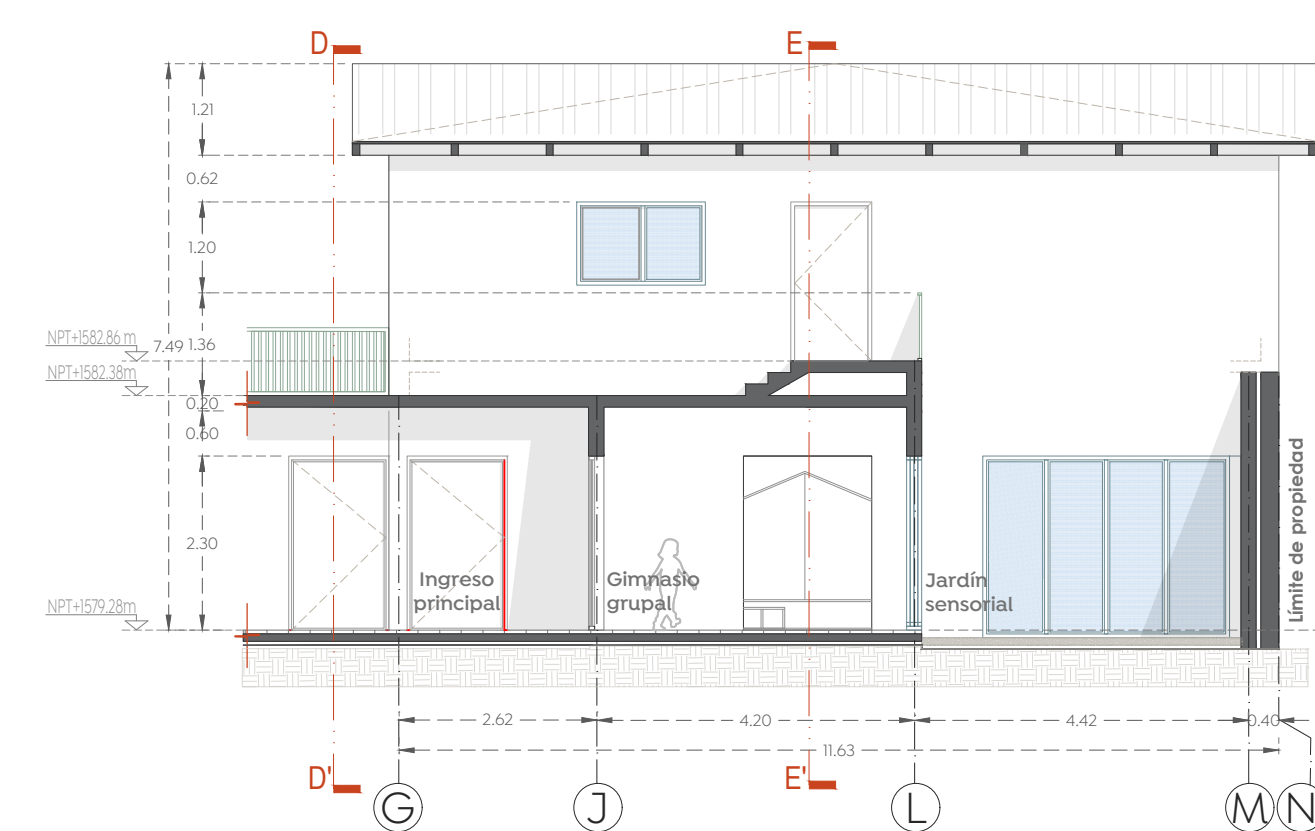

Seccion H-H'
CDC N°6, Sta. Lucia
Esc. 1:100

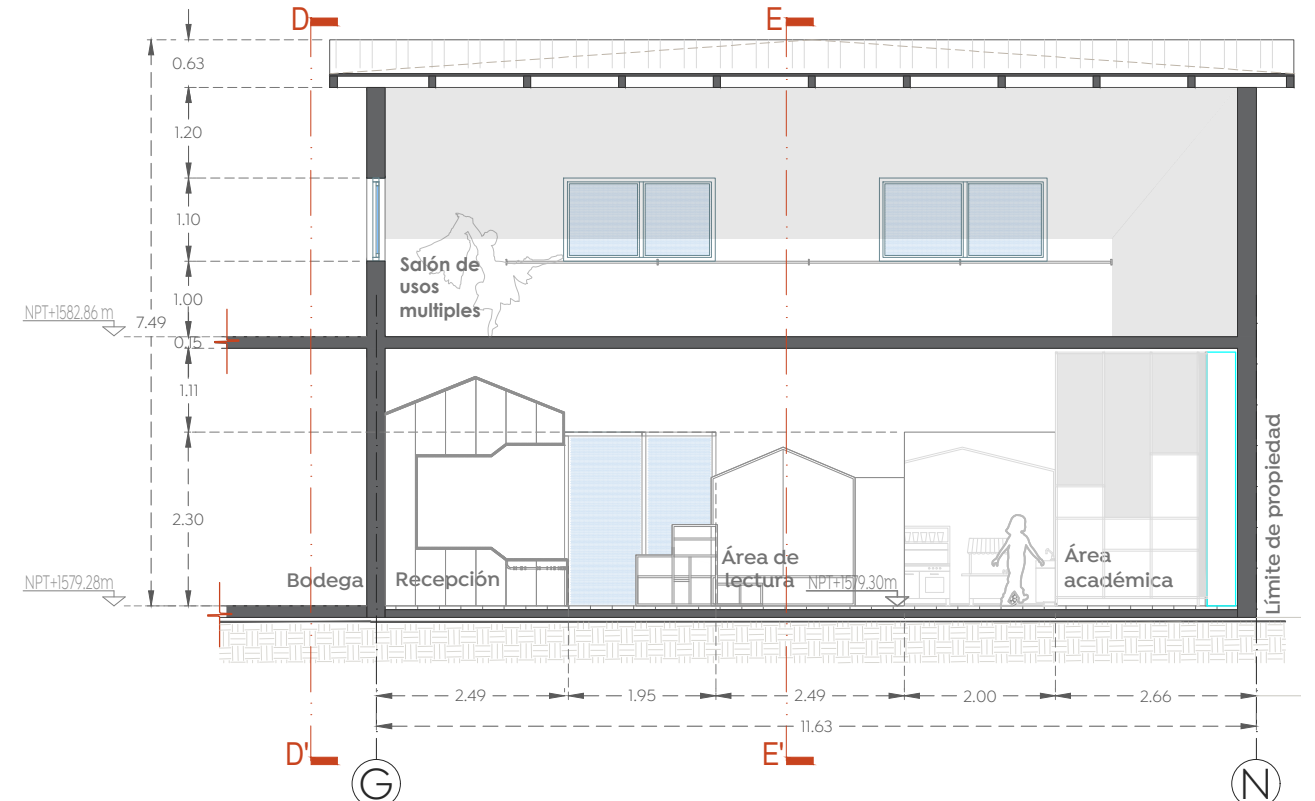

Seccion G-G'
CDC N°6, Sta. Lucia
Esc. 1:100

