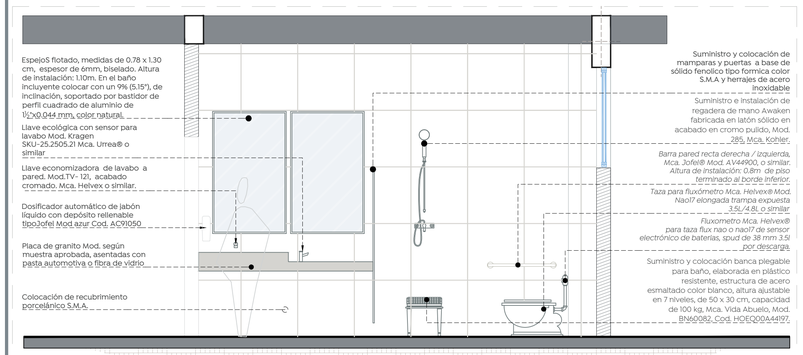

Sanitario inclusivo

Alzado de sanitarios CDC 16

Esc. 1:30

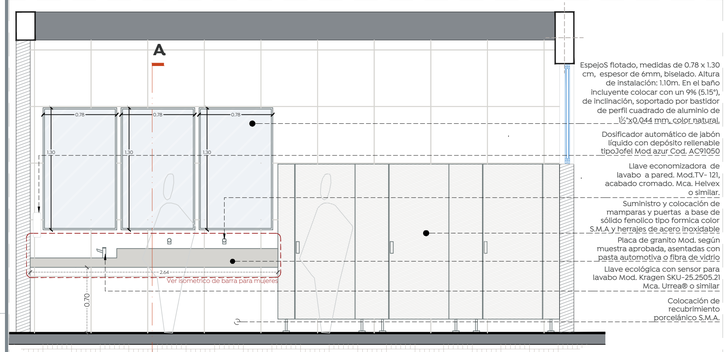

Baño de Mujeres

Alzado de sanitarios CDC 16

Esc. 1:30

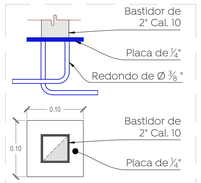

Detalle de placa 1

Placa de ¼"anclado a muro con redondo de Ø⅜"
Incluye: soldadura, dos manos de primario anticorrosivo, dos manos de esmalte alquidalico color S.M.A.

ESC. 1:5

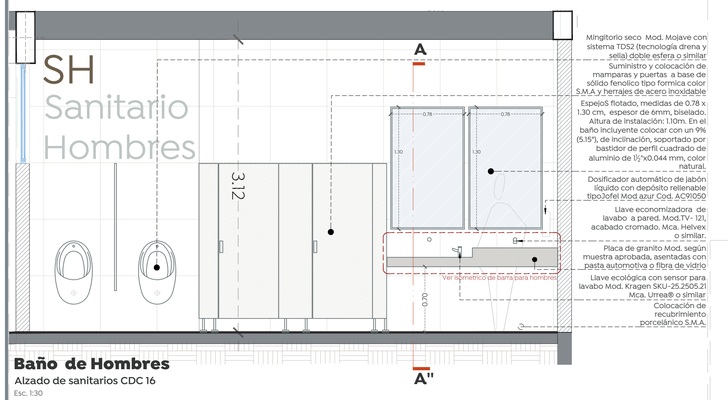

Baño de Hombres

Alzado de sanitarios CDC 16

Esc. 1:30

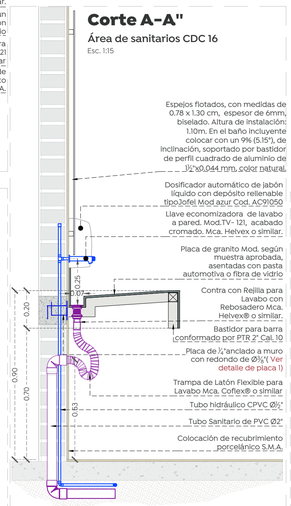

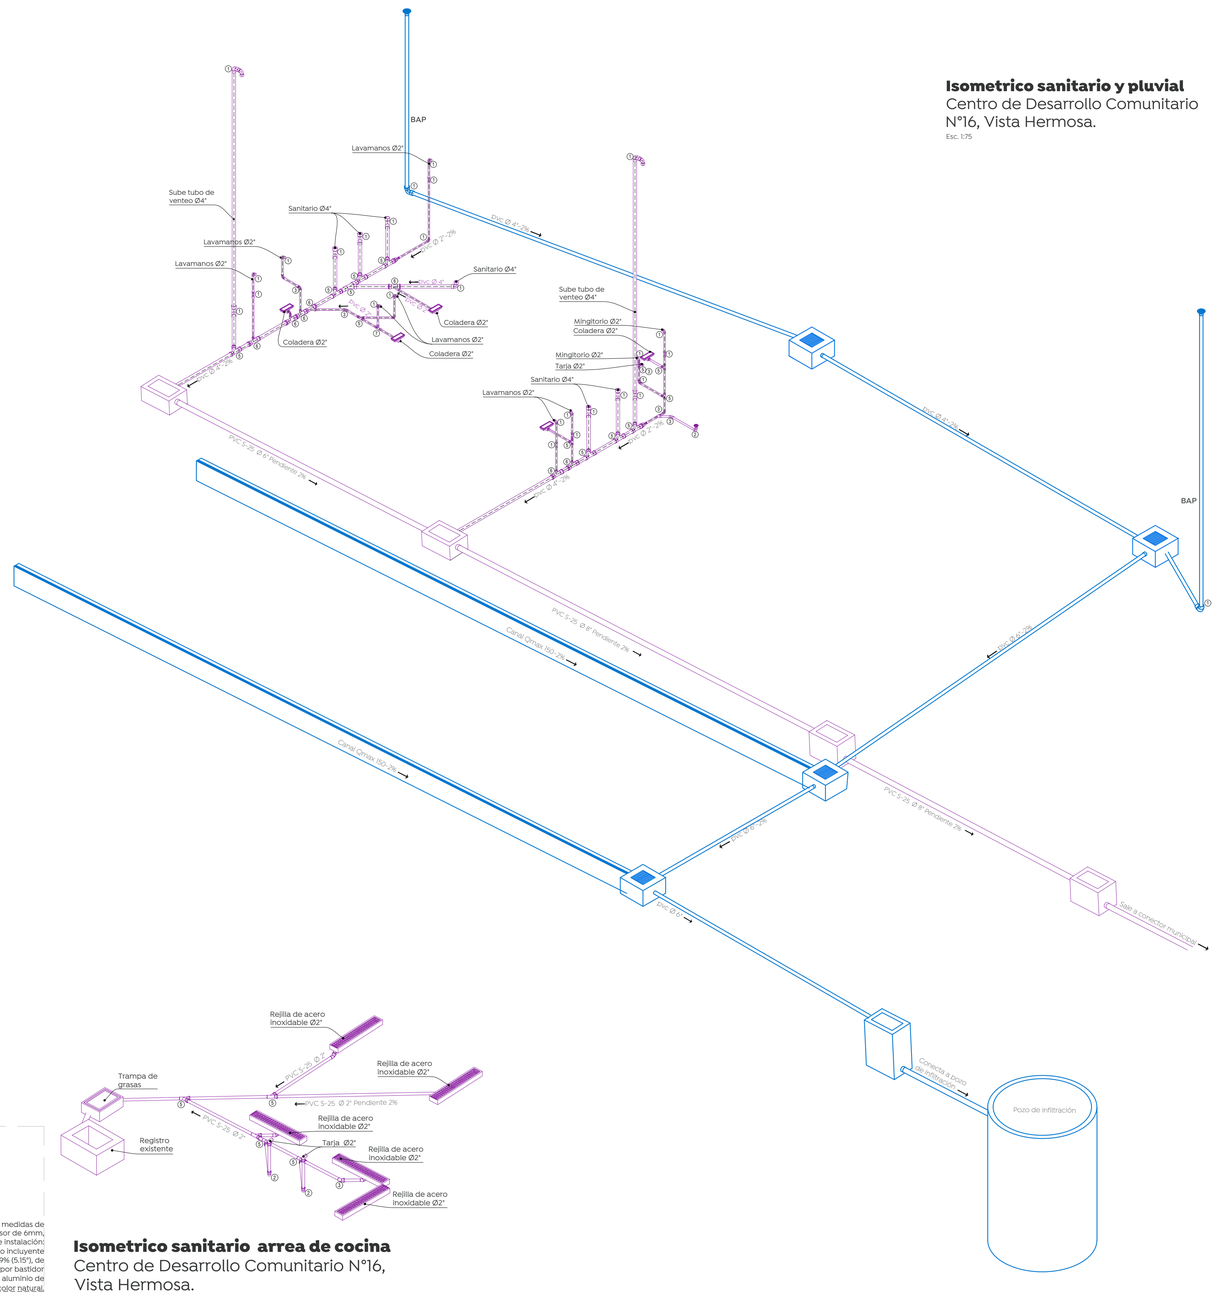

Isometrico sanitario y pluvial

Centro de Desarrollo Comunitario N°16, Vista Hermosa.

Esc. 1:75

Isometrico sanitario arrea de cocina

Centro de Desarrollo Comunitario N°16, Vista Hermosa.

Esc. 1:75

Barra de sanitario de mujeres (Planta)

Sanitarios CDC 16

ESC. 1:30

Isometrico de barra de baño de mujeres

Alzado de sanitarios CDC 16

ESC. 1:30

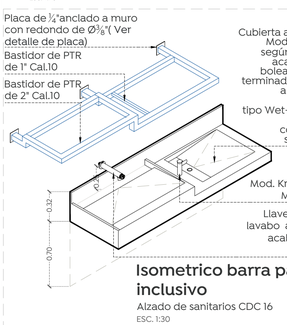

Isometrico barra para sanitario inclusivo

Alzado de sanitarios CDC 16

ESC. 1:30

Barra de sanitario inclusivo (Planta)

Sanitarios CDC 16

ESC. 1:30

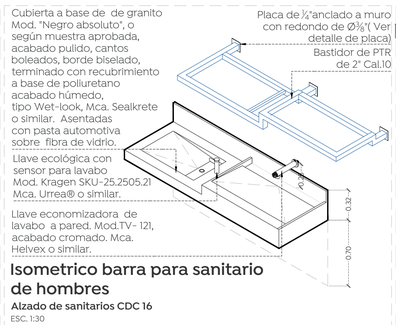

Isometrico barra para sanitario de hombres

Alzado de sanitarios CDC 16

ESC. 1:30

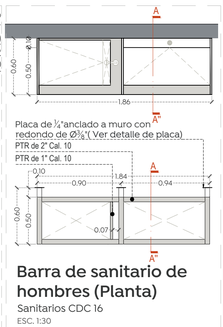

Barra de sanitario de hombres (Planta)

Sanitarios CDC 16

ESC. 1:30

Ciudad de las niñas y niños

Gobierno de Zapopan

Obras Públicas e Infraestructura

Gestión Integral de la Ciudad

Macrolocalización:

Microlocalización:

Especificaciones:

Simbología de instalaciones sanitarias y pluviales

	Tubería de pvc y diámetro (Ø) indicado, para linea de desagüe sanitario.
	Tubería de pvc y diámetro (Ø) indicado, para linea de desagüe pluvial.
PVC / Ø2" / 2% a) b) c)	a) Indica material de la línea (PVC) b) Indica diámetro de la tubería c) Indica pendiente mínima de la tubería
BAN	Baja columna de agua negra
BAP	Baja columna de agua pluvial
	Dirección de flujo
	1) Salida sanitaria
	2) Codo 90°de pvc Ø indicado
	3) Codo 45° de pvc Ø indicado
	4) Reducción bushing de pvc Ø's indicado
	5) Yee sencilla de pvc Ø indicado
	6) Yee reducida lateral de pvc Ø indicado
	7) Tee de pvc Ø indicado
	Coladera rectangular de una boca, desagüe de contorno rectangular para inserto cerámicoMod. 24-RHLI Mca. Helvex® o similar.
RS	Registro sanitario
	Registro con Rejilla pluvial
RP	Registro Pluvial
	Trampa de grasas TG-50 Mca. San-son® o similar
	Charola de piso en acero inoxidable T-304, marco en acero inoxidable c- 18 con rejilla de aluminio fundido en la parte superior desmontable.
	Canal de drenaje ACO QMAX 350 fabricado en polietileno de alta densidad (HDPE) reciclado con reja integrada tipo ACO Q-Flow de fundición, de clase de carga hasta P900 según EN1433.
	Arqueta estanca tipo ACO K-BOX de polietileno de alta densidad (HDPE) en color negro y en una sola pieza Con medidas exteriores 400x400mm de huella y 400mm de altura total y Tapa ventilada / rejilla: 0015022

Consideraciones para instalaciones sanitarias

a. Probar tubería de drenaje a una presión hidrostática de 3m. columna de agua, sostenida durante 15min. mínimo, con agregado de anilina para la detección de posibles fugas.
b. Cementar el apoyo a los wc con sellador o similar.
c. La pendiente mínima para desagües horizontales será de 2%
d. Diámetro de tubería indicado en pulgadas.
e. Las alturas para las descargas sanitarias en el mobiliario, de N.P.T. son las siguientes:
   - Taria ——— 0.00m
   - lavabo ——— 0.55m
   - lavabo para discapacitados ——— 0.25m
f. Utilizar este plano de instalación sanitaria en las referencias indicadas únicamente.
g. Las medidas presentadas en este plano, pueden presentar una Tolerancia no mayor a 5cm por razones diversas.
h. Planos complementarios: Instalación hidráulica .
i. Se recomienda que la tubería expuesta (exteriores y dentro de ductos de instalaciones), sea pintada hasta cubrir en su totalidad y homogeneamente el area, de acuerdo a los siguientes parámetros:
   —— tubería de instalación sanitária, con esmalte alquidálico color negro.
   —— tuberia de instalación pluvial, con esmalte alquidálico color gris.
k. Posterior a la aplicación se indicará la dirección del flujo para cada tubería.

Tubo corrugado para alimentación eléctrica Ø½"

Tubo corrugado para Cable de tierra Ø½"

Tubo para suministro de aire Cu. deØ ½"

Tubo para suministro de agua PP-R o Cu. de ½"

Salida sanitaria CPVC de Ø2"

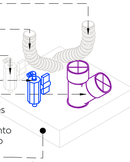

Base de concreto f´c=200 kg/cm², medidas 30x30x18cm, de los cuales 8 cm serán bajo N.P.T. Acabado pulido, terminado con recubrimiento de poliuretano, Wet-look, acabado brillante.

Detalle SI-01 Preparación para silla odontológica

Centro Metropolitano del Adulto Mayor

ESC. 1:15

Nombre del proyecto:

Rehabilitación integral, equipamiento y obras complementarias del Centro de Desarrollo Comunitario (CDC) No. 16 Vista Hermosa, colonia Vista Hermosa, Municipio de Zapopan, Jalisco

Contenido del plano:

Isometrico sanitario y pluvial

No. Contrato:

DOPI-MUN-RM-IM-LP-120-2022

Director de Obras Públicas e Infraestructura:

Ing. Ismael Jáuregui Castañeda

Jefe de la Unidad de Estudios y Proyectos:

Arq. Edwin Aguiar Escatel

Jefe de área:

Arq. Alejandro Tapia Olarra

Responsable del proyecto:

Arq. Luis Angel Eguia Gómez

Ubicación:

Vista Puesta del Sol S/N, Vista Hermosa, CP.45189 Zapopan, Jal.

Norte:

Fecha: 3 agosto 2022

Escala: 1:100

Acotaciones: Metros

Clave: IN- 03

Número:

Revisión: 01