


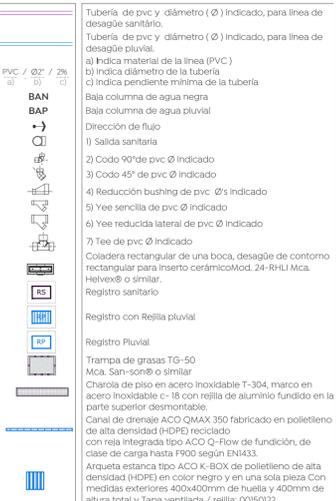


Especificaciones:
Simbología de instalaciones sanitarias y pluviales



Consideraciones para instalaciones sanitarias

- Probar tubería de drenaje a una presión hidrostática de 3m. columna de agua, sostenida durante 5min. mínimo, con agregado de arena para la detección de posibles fugas.
- Cementar el apoyo a los wc con sellador o similar.
- La pendiente mínima para desagües horizontales será de 2%
- Diámetro de tubería indicado en pulgadas.
- Las alturas para las descargas sanitarias en el mobiliario, de N.P.T. son las siguientes:
 - tarja ————— 0.00m
 - lavabo ————— 0.55m
 - lavabo para discapacitados — 0.25m
- Utilizar este plano de instalación sanitaria en las referencias indicadas únicamente.
- Las medidas presentadas en este plano, pueden presentar una Tolerancia no mayor a 5cm por razones diversas.
- Planos complementarios: Instalación Hidráulica.
- Se recomienda que la tubería expuesta (exteriores y dentro de ductos de instalaciones), sea pintada hasta cubrir en su totalidad y homogéneamente el área, de acuerdo a los siguientes parámetros:
 - tubería de instalación sanitaria, con esmalte acrílico color negro.
 - tubería de instalación pluvial, con esmalte acrílico color gris.
- Posterior a la aplicación se indicará la dirección del flujo para cada tubería.

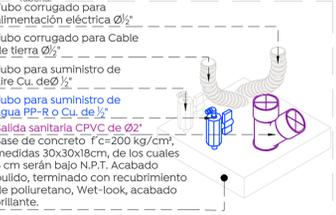

Detalle SI-01 Preparación para silla odontológica

Centro Metropolitano del Adulto Mayor
 ESC. 1:15

Nombre del proyecto:
 Rehabilitación integral, equipamiento y obras complementarias del Centro de Desarrollo Comunitario (CDC) No. 16 Vista Hermosa, colonia Vista Hermosa, Municipio de Zapopan, Jalisco

Contenido del plano:

Isometrico sanitario y pluvial

No. Contrato:

DOPI-MUN-RM-IM-LP-120-2022

Director de Obras Públicas e Infraestructura:

Ing. Ismael Jáuregui Castañeda

Jefe de la Unidad de Estudios y Proyectos:

Arq. Edwin Aguilar Escatel

Jefe de área:

Arq. Alejandro Tapia Olarra Responsable del proyecto:
Arq. Luis Angel Eguía Gómez



Ubicación:
 Vista Puesta del Sol S/N, Vista Hermosa, CP.45189 Zapopan, Jal.

Norte:  Fecha: 3 agosto 2022

Escala: 1:100

Acotaciones: Metros Clave: Número: **IN-04**
 Revisión: 01

Isometrico sanitario y pluvial
 Centro de Desarrollo Comunitario
 N°16, Vista Hermosa.
 Esc. 1:75

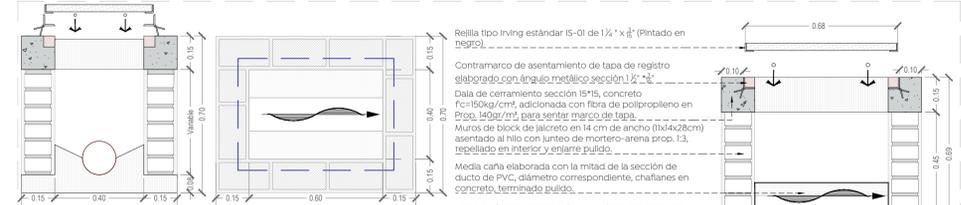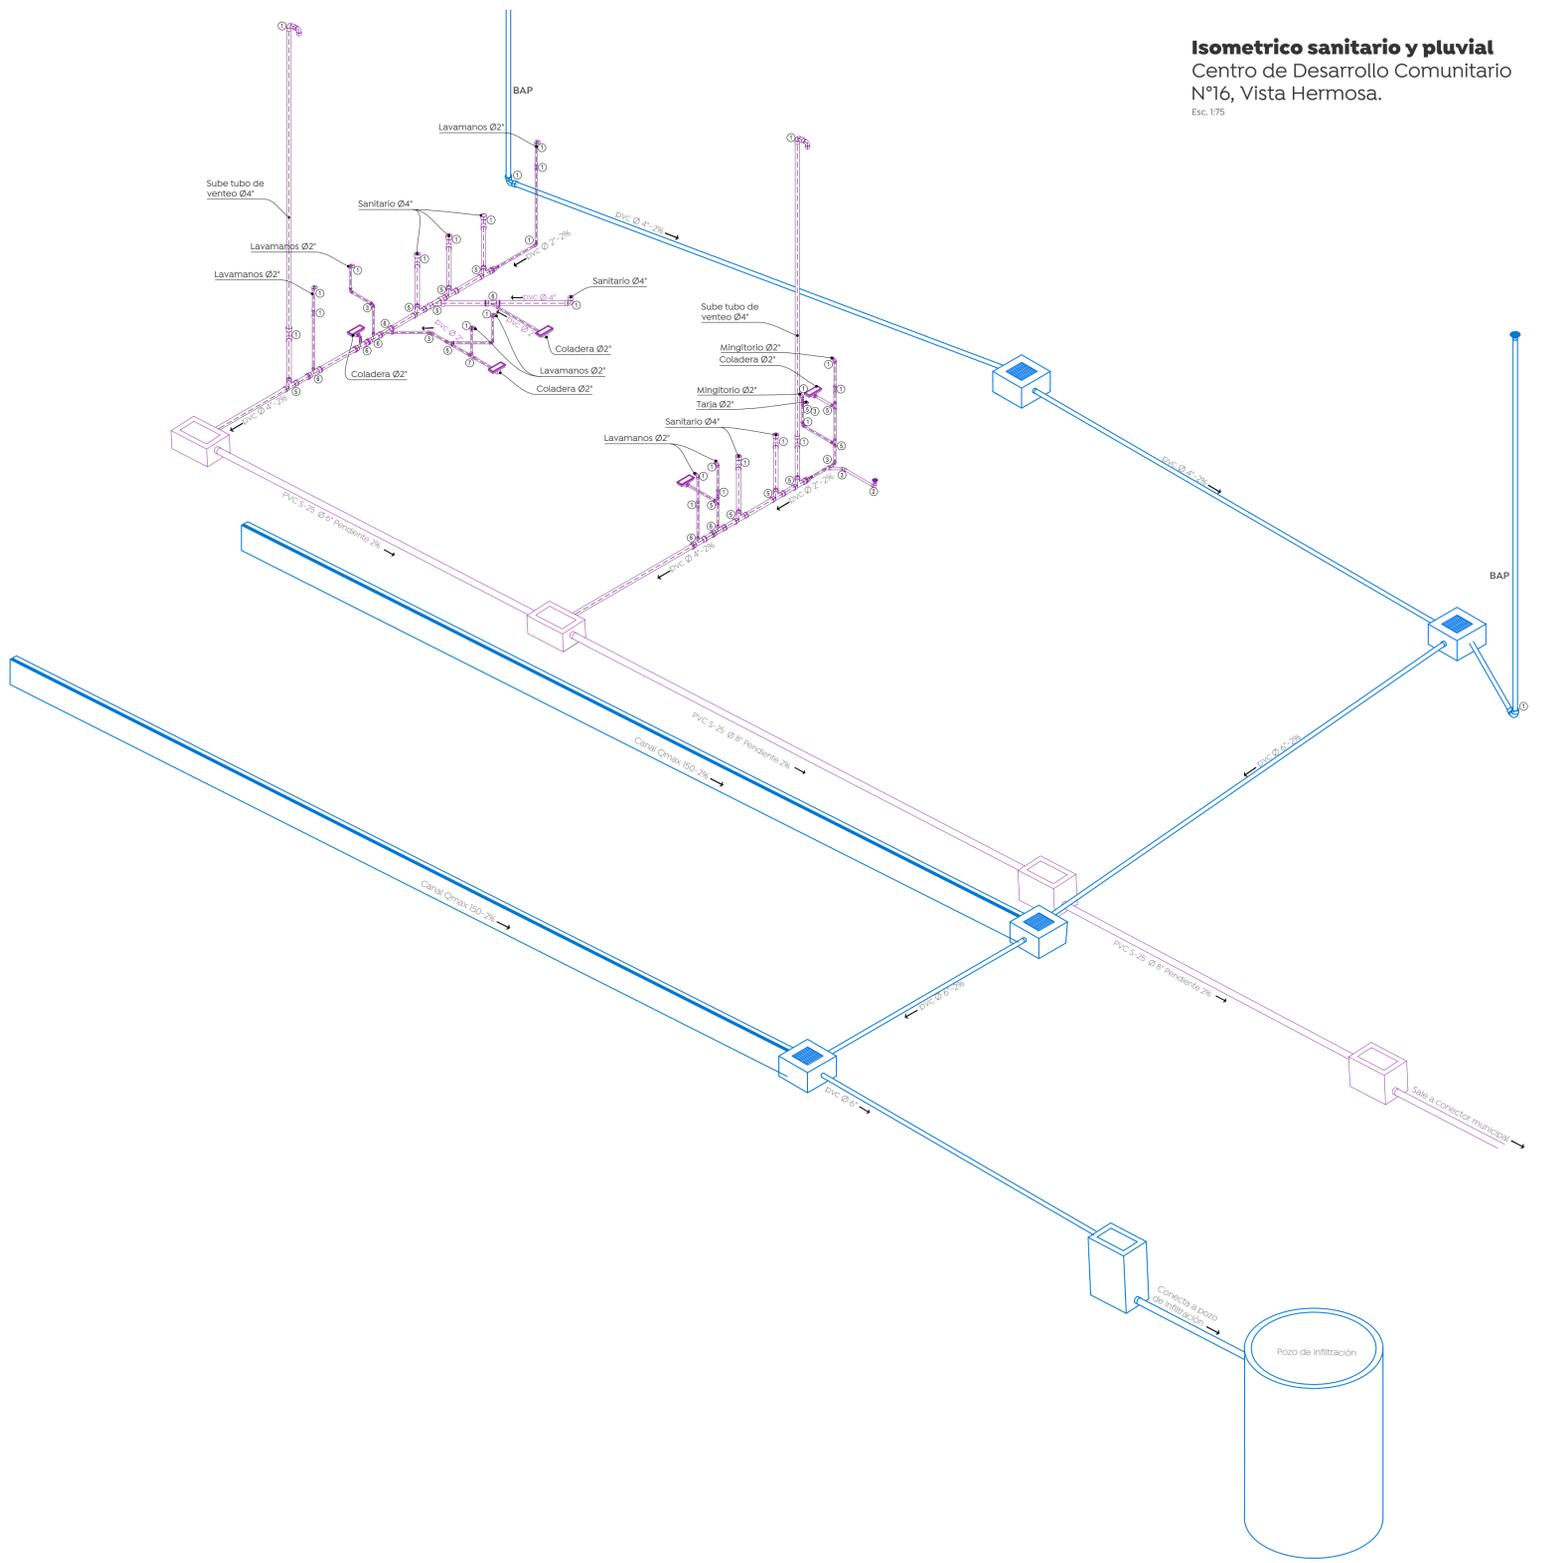

Pozo de infiltración modelo

