




Planta del conjunto
CDC N°16, Vista Hermosa
Esc. 1:100

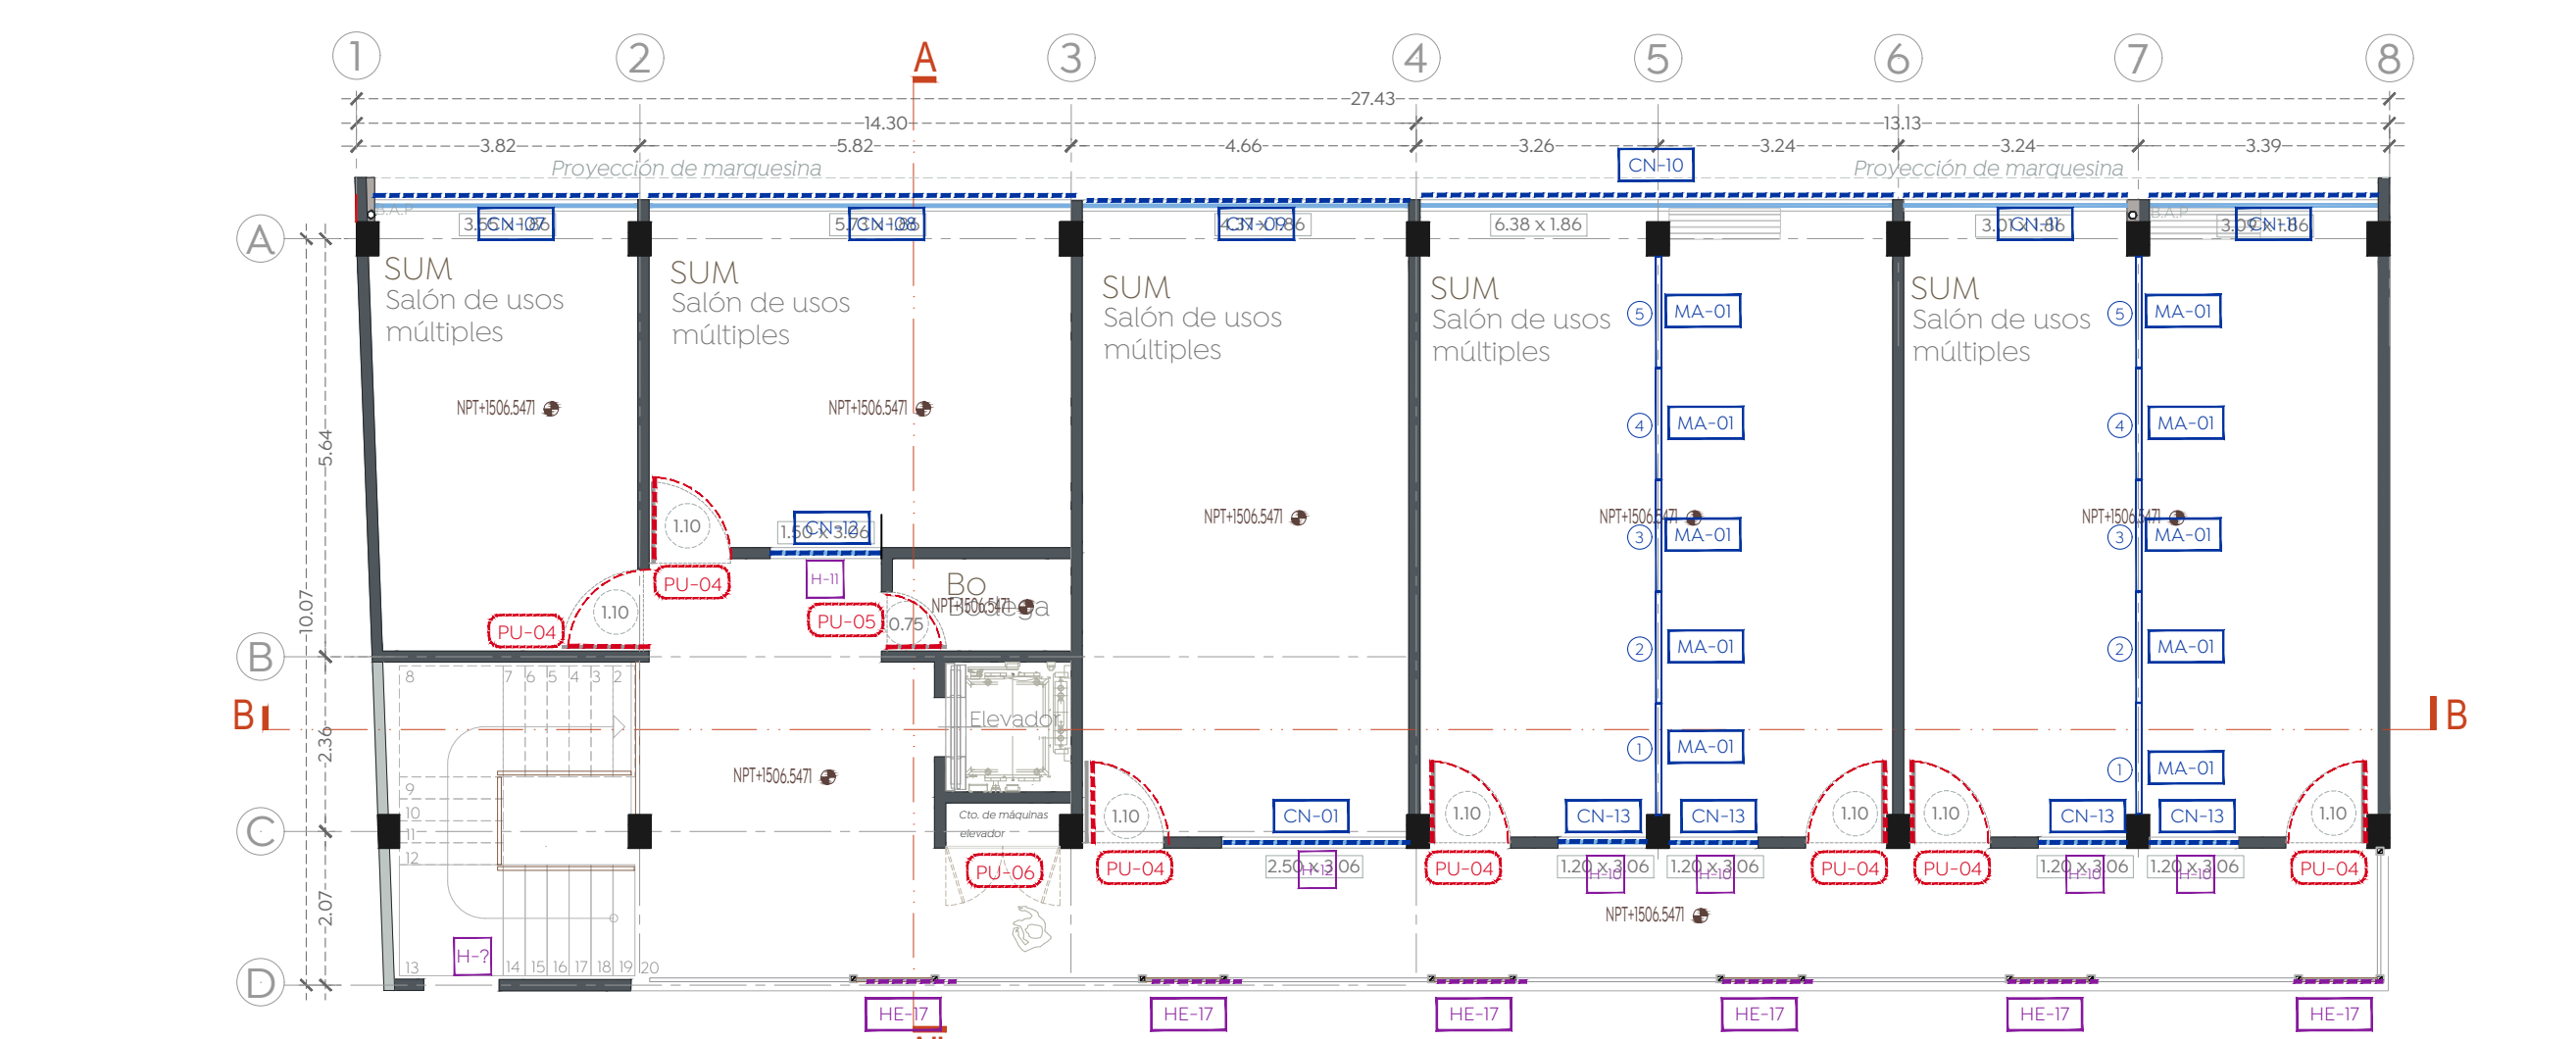


Planta alta, edificio nuevo
CDC N°16, Vista Hermosa
Esc. 1:100

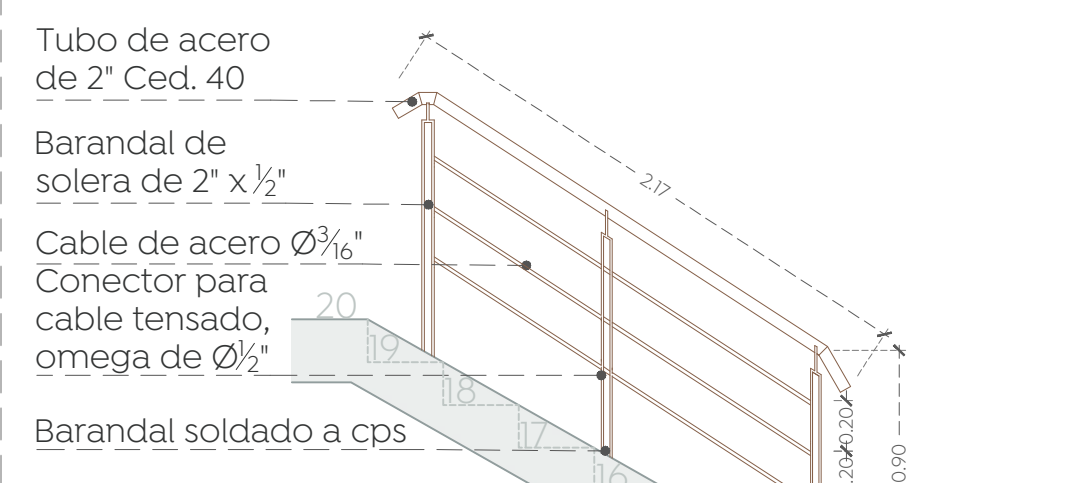


HE-19 Barandal de escalera 3
Barandal de escalera con medidas de 2.17 x 0.90 m elaborado con solera de 2" x 1/2", cable de acero de $\varnothing 3/16"$ y tubular de acero de $\varnothing 2"$ Ced. 40 soldado a CPS de escalera.
Esc. 1:30

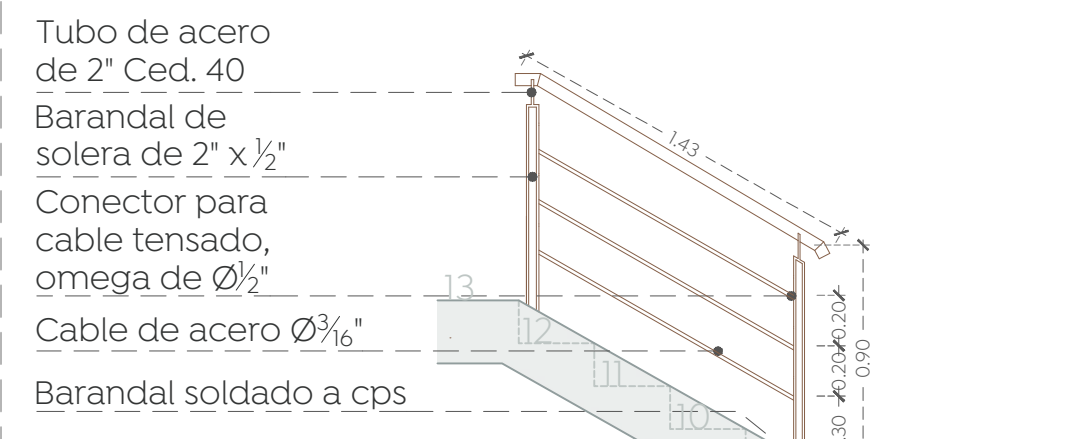


HE-18 Barandal de escalera 2
Barandal de escalera con medidas de 1.43 x 0.90 m elaborado con solera de 2" x 1/2", cable de acero de $\varnothing 3/16"$ y tubular de acero de $\varnothing 2"$ Ced. 40 soldado a CPS de escalera.
Esc. 1:30

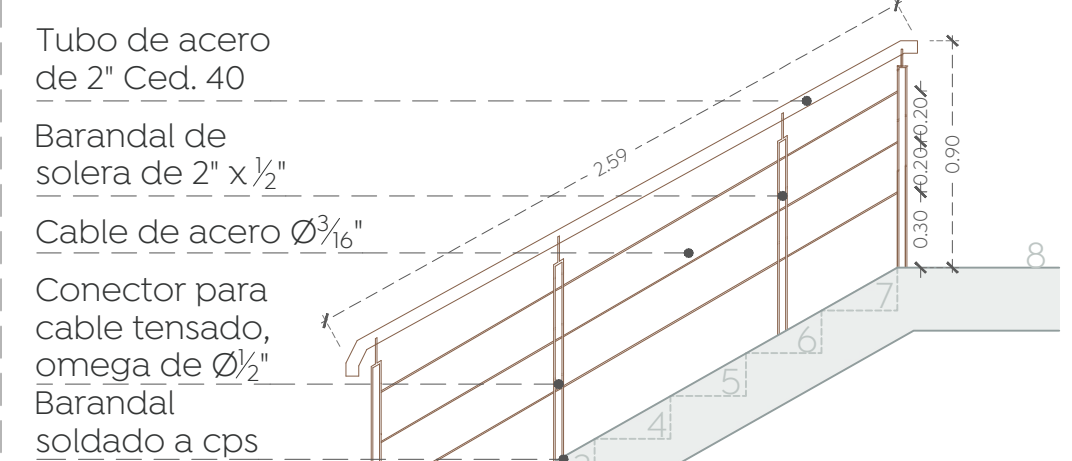


HE-17 Barandal de escalera 1
Barandal de escalera con medidas de 2.59 x 0.90 m elaborado con solera de 2" x 1/2", cable de acero de $\varnothing 3/16"$ y tubular de acero de $\varnothing 2"$ Ced. 40 soldado a CPS de escalera.
Esc. 1:30

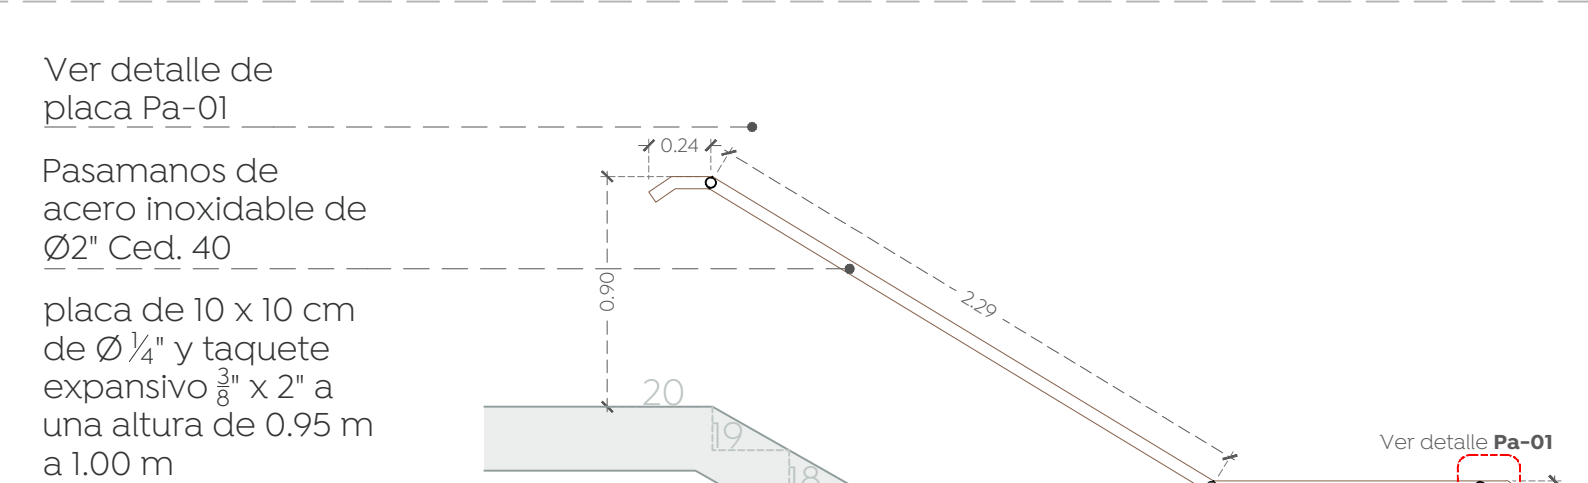


HE-20 Pasamanos de escalera
Pasamanos de escalera elaborado con tubular de acero inoxidable de $\varnothing 2"$ Ced. 40, anclado a muro a base de placa de 1/4" y taquetes expansivos de 3/8" x 2".
Esc. 1:30

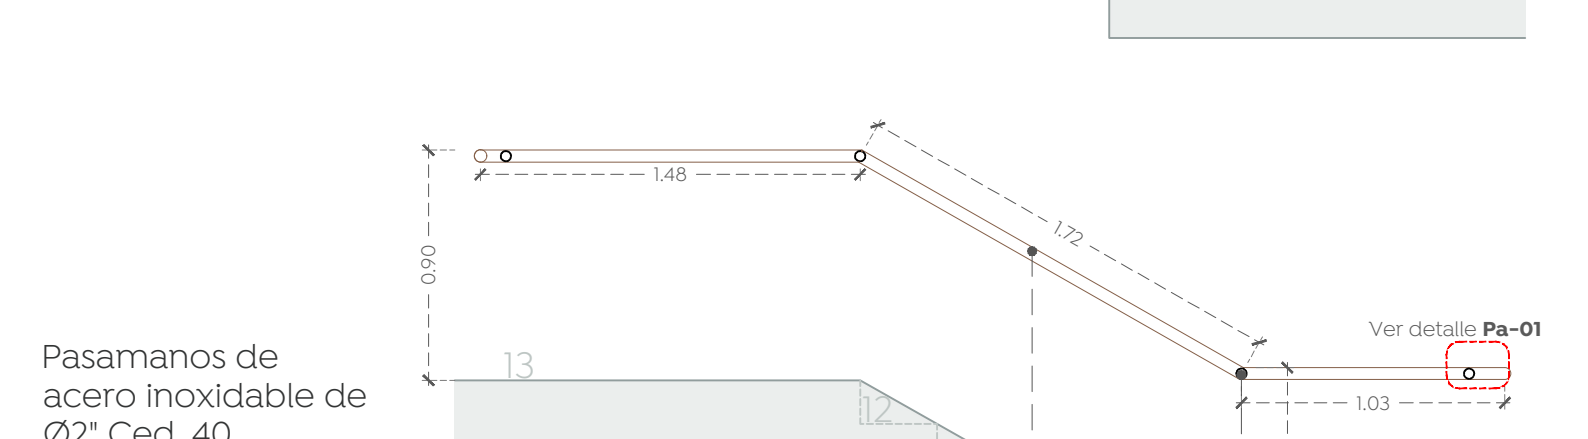


HE-20 Pasamanos de escalera
Pasamanos de escalera elaborado con tubular de acero inoxidable de $\varnothing 2"$ Ced. 40, anclado a muro a base de placa de 1/4" y taquetes expansivos de 3/8" x 2".
Esc. 1:30

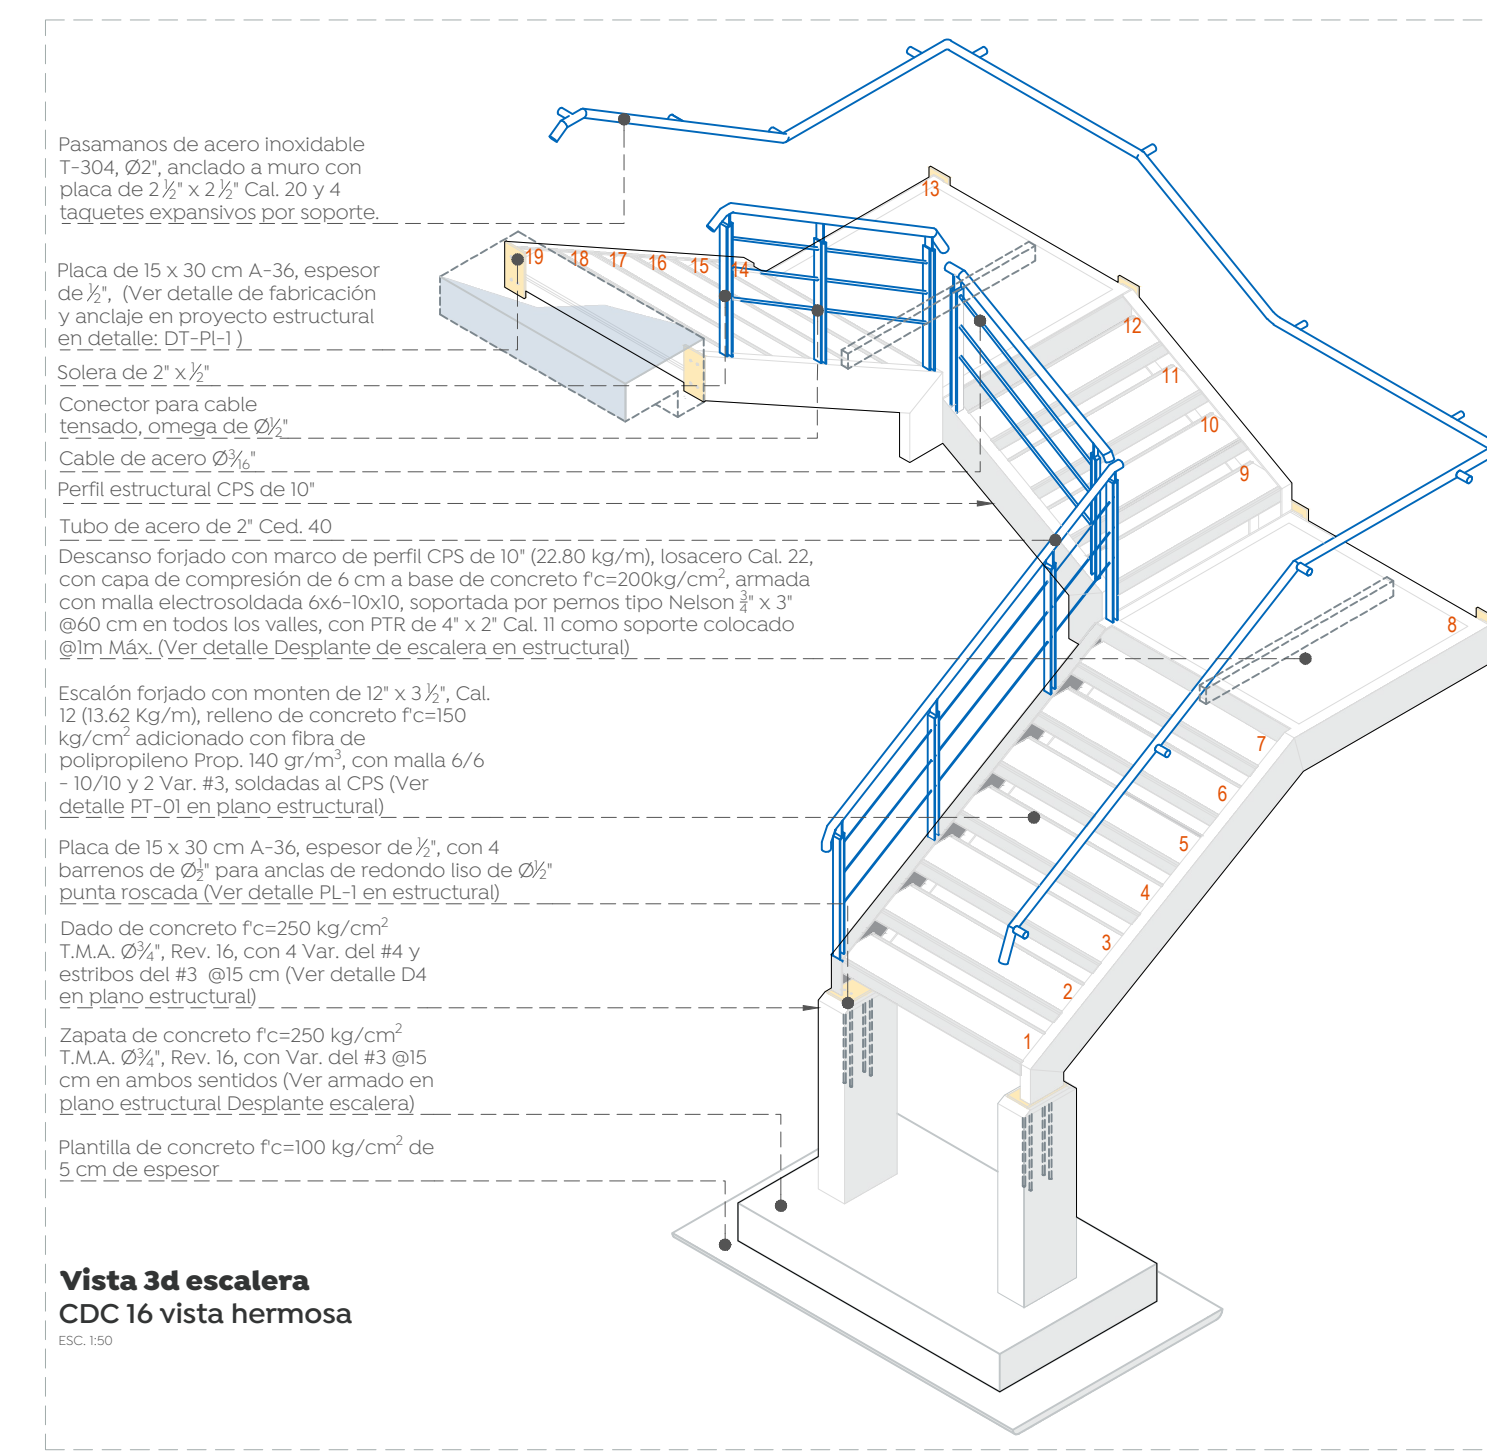

Vista 3d escalera
CDC 16 vista hermosa
Esc. 1:50

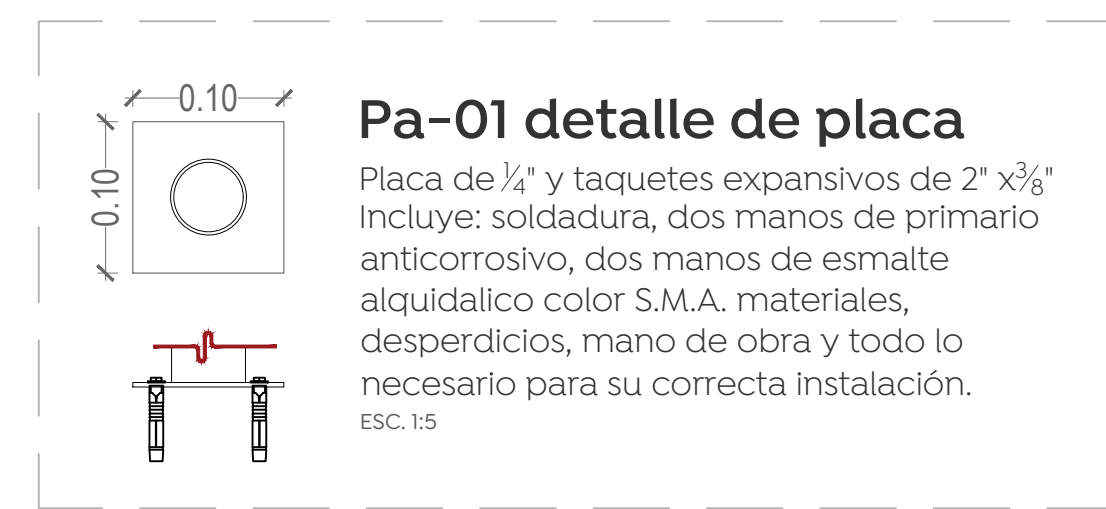

Pa-01 detalle de placa
Placa de 1/4" y taquetes expansivos de 3/8" x 2". Incluye: soldadura, dos manos de primario anticorrosivo, dos manos de esmalte alquídico color S.M.A. materiales, desperdicios, mano de obra y todo lo necesario para su correcta instalación.
Esc. 1:5

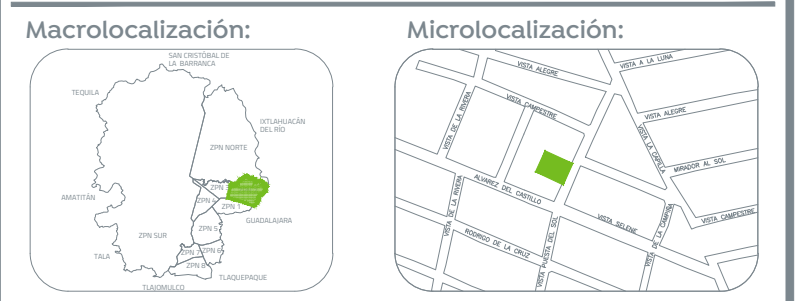

Macrolocalización: Microlocalización:

Especificaciones:

Nombre del proyecto:
Rehabilitación integral, equipamiento y obras complementarias del Centro de Desarrollo Comunitario (CDC) No. 16 Vista Hermosa, colonia Vista Hermosa, Municipio de Zapopan, Jalisco.
Contenido del plano:

Detalles de herrería
No. Contrato:

DOPI-MUN-RM-IM-LP-120-2022
Director de Obras Públicas e Infraestructura:

Ing. Ismael Jáuregui Castañeda

Jefe de la Unidad de Estudios y Proyectos:
Arq. Edwin Aguiar Escatel

Jefe de área:
Arq. Alejandro Tapia Olarra

Responsable del proyecto:
Arq. Luis Ángel Eguía Gómez

Ubicación:
Vista Puesta del Sol S/N, Vista Hermosa, CP.45189 Zapopan, Jal.