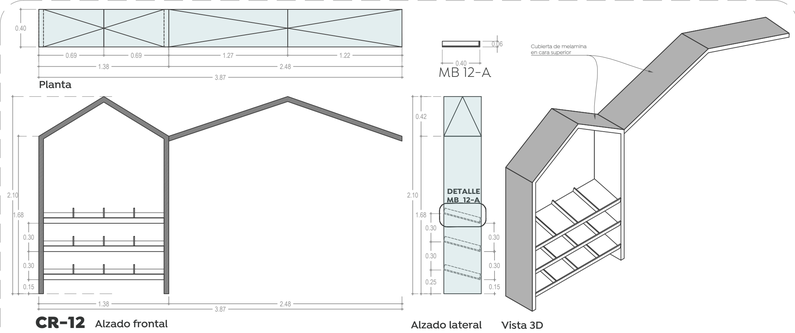

CR-12 Alzado frontal
Esc. 1:30

Mueble de estanteria para zona de vida practica

Elaborado a base de triplay de pino de primera de 19 mm, lijado, preparado con barniz Polyform3000, aplicado en dos capas por aspersión, dejando secar completamente entre aplicaciones con cubierta a dos aguas de melamina color PANTONE 9500 U y PANTONE 14-1140 TSX según detalle MB- 12 en cara visible; con medidas de 3.87 m x 0.40 m. Altura de 1.68 m.
Esc. 1:30

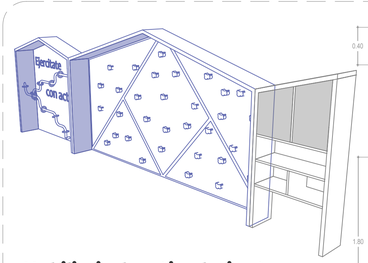

Mobiliario de estimulacion temprana

Elaborado a base de triplay de pino de primera de 2", lijado, preparado con barniz Polyform 3000, aplicado en dos capas por aspersión, dejando secar completamente entre aplicaciones con cubierta a dos aguas de melamina color PANTONE 9500 U y PANTONE 14-1140 TSX en cara visible según detalle CR-13, que incluye área de gavetas compuesto por 2 módulos, que en conjunto miden 6.41 m x 0.40 m. Altura de 2.25m.
Esc. 1:30

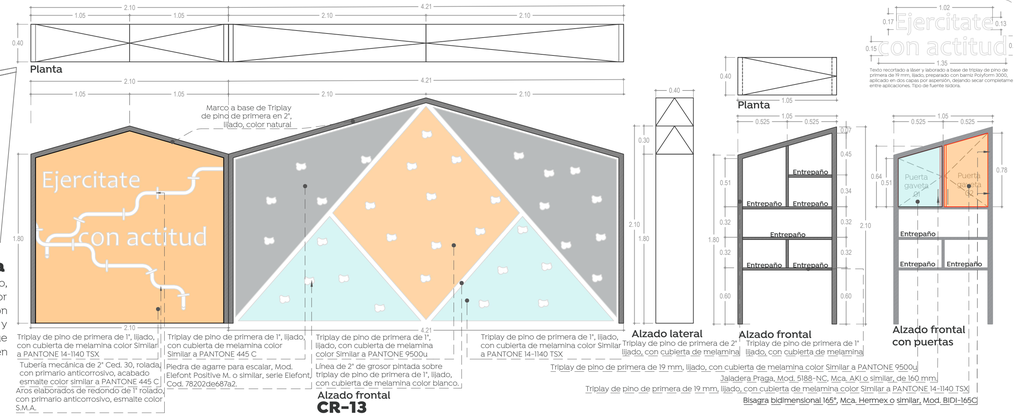

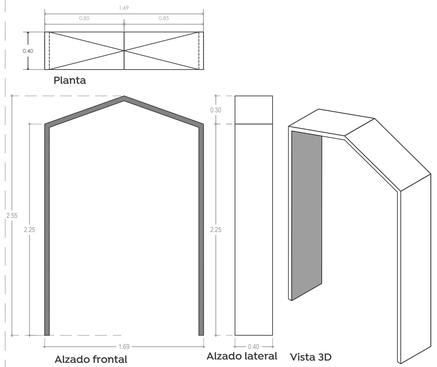

CR-14
Esc. 1:30

Mueble de zona de gimnasio grupal

Elaborado a base de triplay de pino de primera de 19 mm, lijado, preparado con barniz Polyform3000, aplicado en dos capas por aspersión, dejando secar completamente entre aplicaciones con cubierta a dos aguas de melamina color PANTONE 9500 U y PANTONE 14-1140 TSX en cara visible; con medidas de 1.69 m x 0.40 m. Altura de 2.55 m
Esc. 1:30

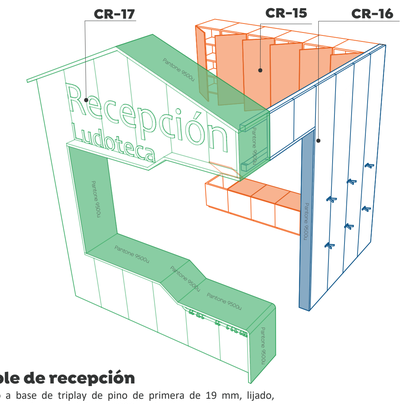

Mueble de recepción

Elaborado a base de triplay de pino de primera de 19 mm, lijado, preparado con barniz Polyform 3000, aplicado en dos capas por aspersión, dejando secar completamente entre aplicaciones, Contorno cubierto de melamina color similar a PANTONE 9500u según detalle CR-17 ; Incluye 6 gavetas con cubierta de melamina color similar a PANTONE 9500 U y PANTONE 14-1140 TSX en cara visible intercalados colores, así como 6 taburete con cubierta de melamina en cara visible según detalle CR-15, compuesto por 3 módulos, que en conjunto miden 2.42 m x 2.72 m. Altura de 3.04 m.
Esc. 1:30

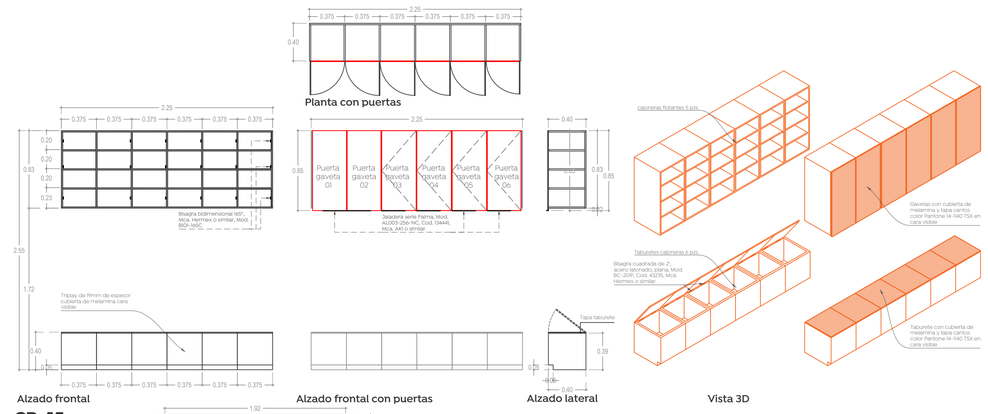

CR-15
Esc. 1:30

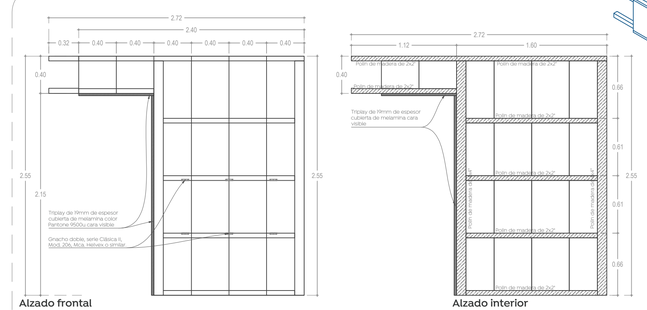

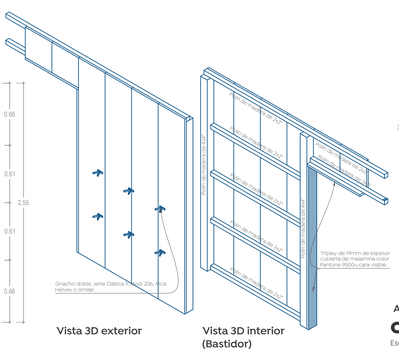

CR-16
Esc. 1:30

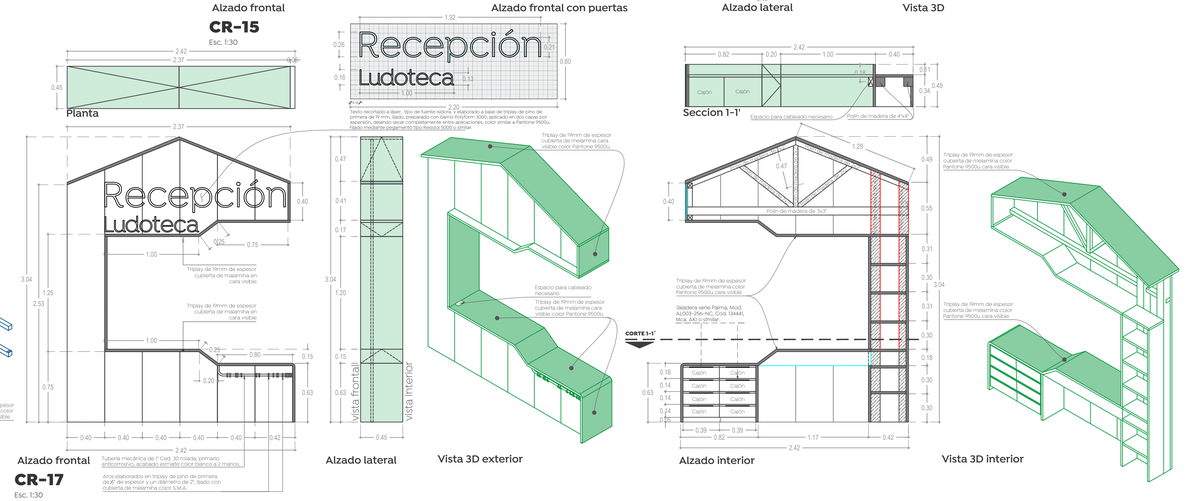

CR-17
Esc. 1:30

CR-18

Mueble para lavabo en vida práctica, fabricado a base de triplay de pino de primera de 19 mm, lijado, preparado con barníz Polyform 3000, aplicado en dos capas por aspersión, dejando secar completamente entre aplicaciones, con cubierta de melamina color Roble Mérida y en cara frontal de cajoneras señaladas color similar a PANTONE 9500 U, PANTONE 14-1140 TSX y PANTONE 445 C, que enconjunto miden 1.47 m x 0.42 m, altura de 0.65 m. Incluye aplicación en todas las caras exteriores a 2 capas (dos manos) de Barníz Spar MARINO, Mca. Comex o similar.
Esc. 1:12 / Cotas en cm.

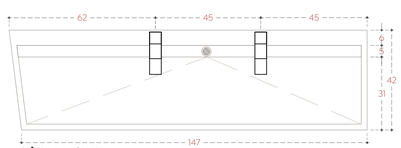

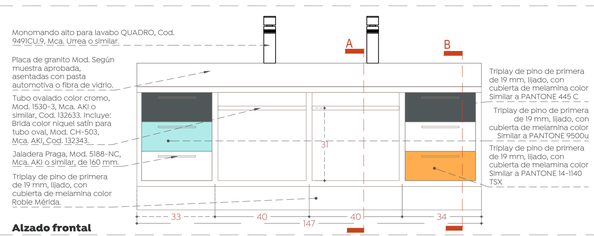

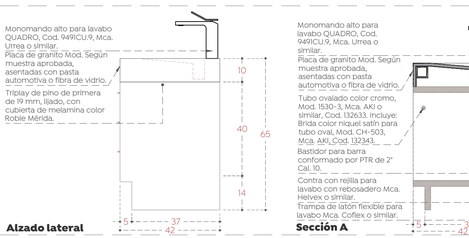

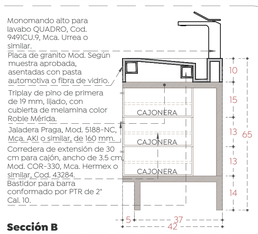

Gobierno de Zapopan
Ciudad de las niñas y niños
Obras Públicas e Infraestructura
Gestión Integral de la Ciudad

Macrolocalización:

Microlocalización:

Especificaciones:

Nombre del proyecto:
Rehabilitación integral y obras complementarias del inmueble descrito como Centro de Desarrollo Comunitario N°6, Santa Lucía, San Francisco Tesistán, municipio de Zapopan, Jalisco

Contenido del plano:
Carpinteria

No. Contrato:
DOPI-MUN-DIF-IM-LP-121-2022

Director de Obras Públicas e Infraestructura:
Ing. Ismael Jáuregui Castañeda

Jefe de la Unidad de Estudios y Proyectos:
Arq. Edwin Aguiar Escatel

Jefe de área:
Arq. Alejandro Tapia Olarra

Responsable del proyecto:
Arq. Guillermo Pacheco González

Ubicación:
Calle Manuel M. Dieguez 100 Esq. Con Emiliano Zapata, CP.45100, San Francisco Tesistán, Zapopan, Jal.

Norte:
Fecha: 24 agosto 2022
Escala: 1:100
Acotaciones: Metros
Clave:
Número: CR-02
Revisión: 01