


privada

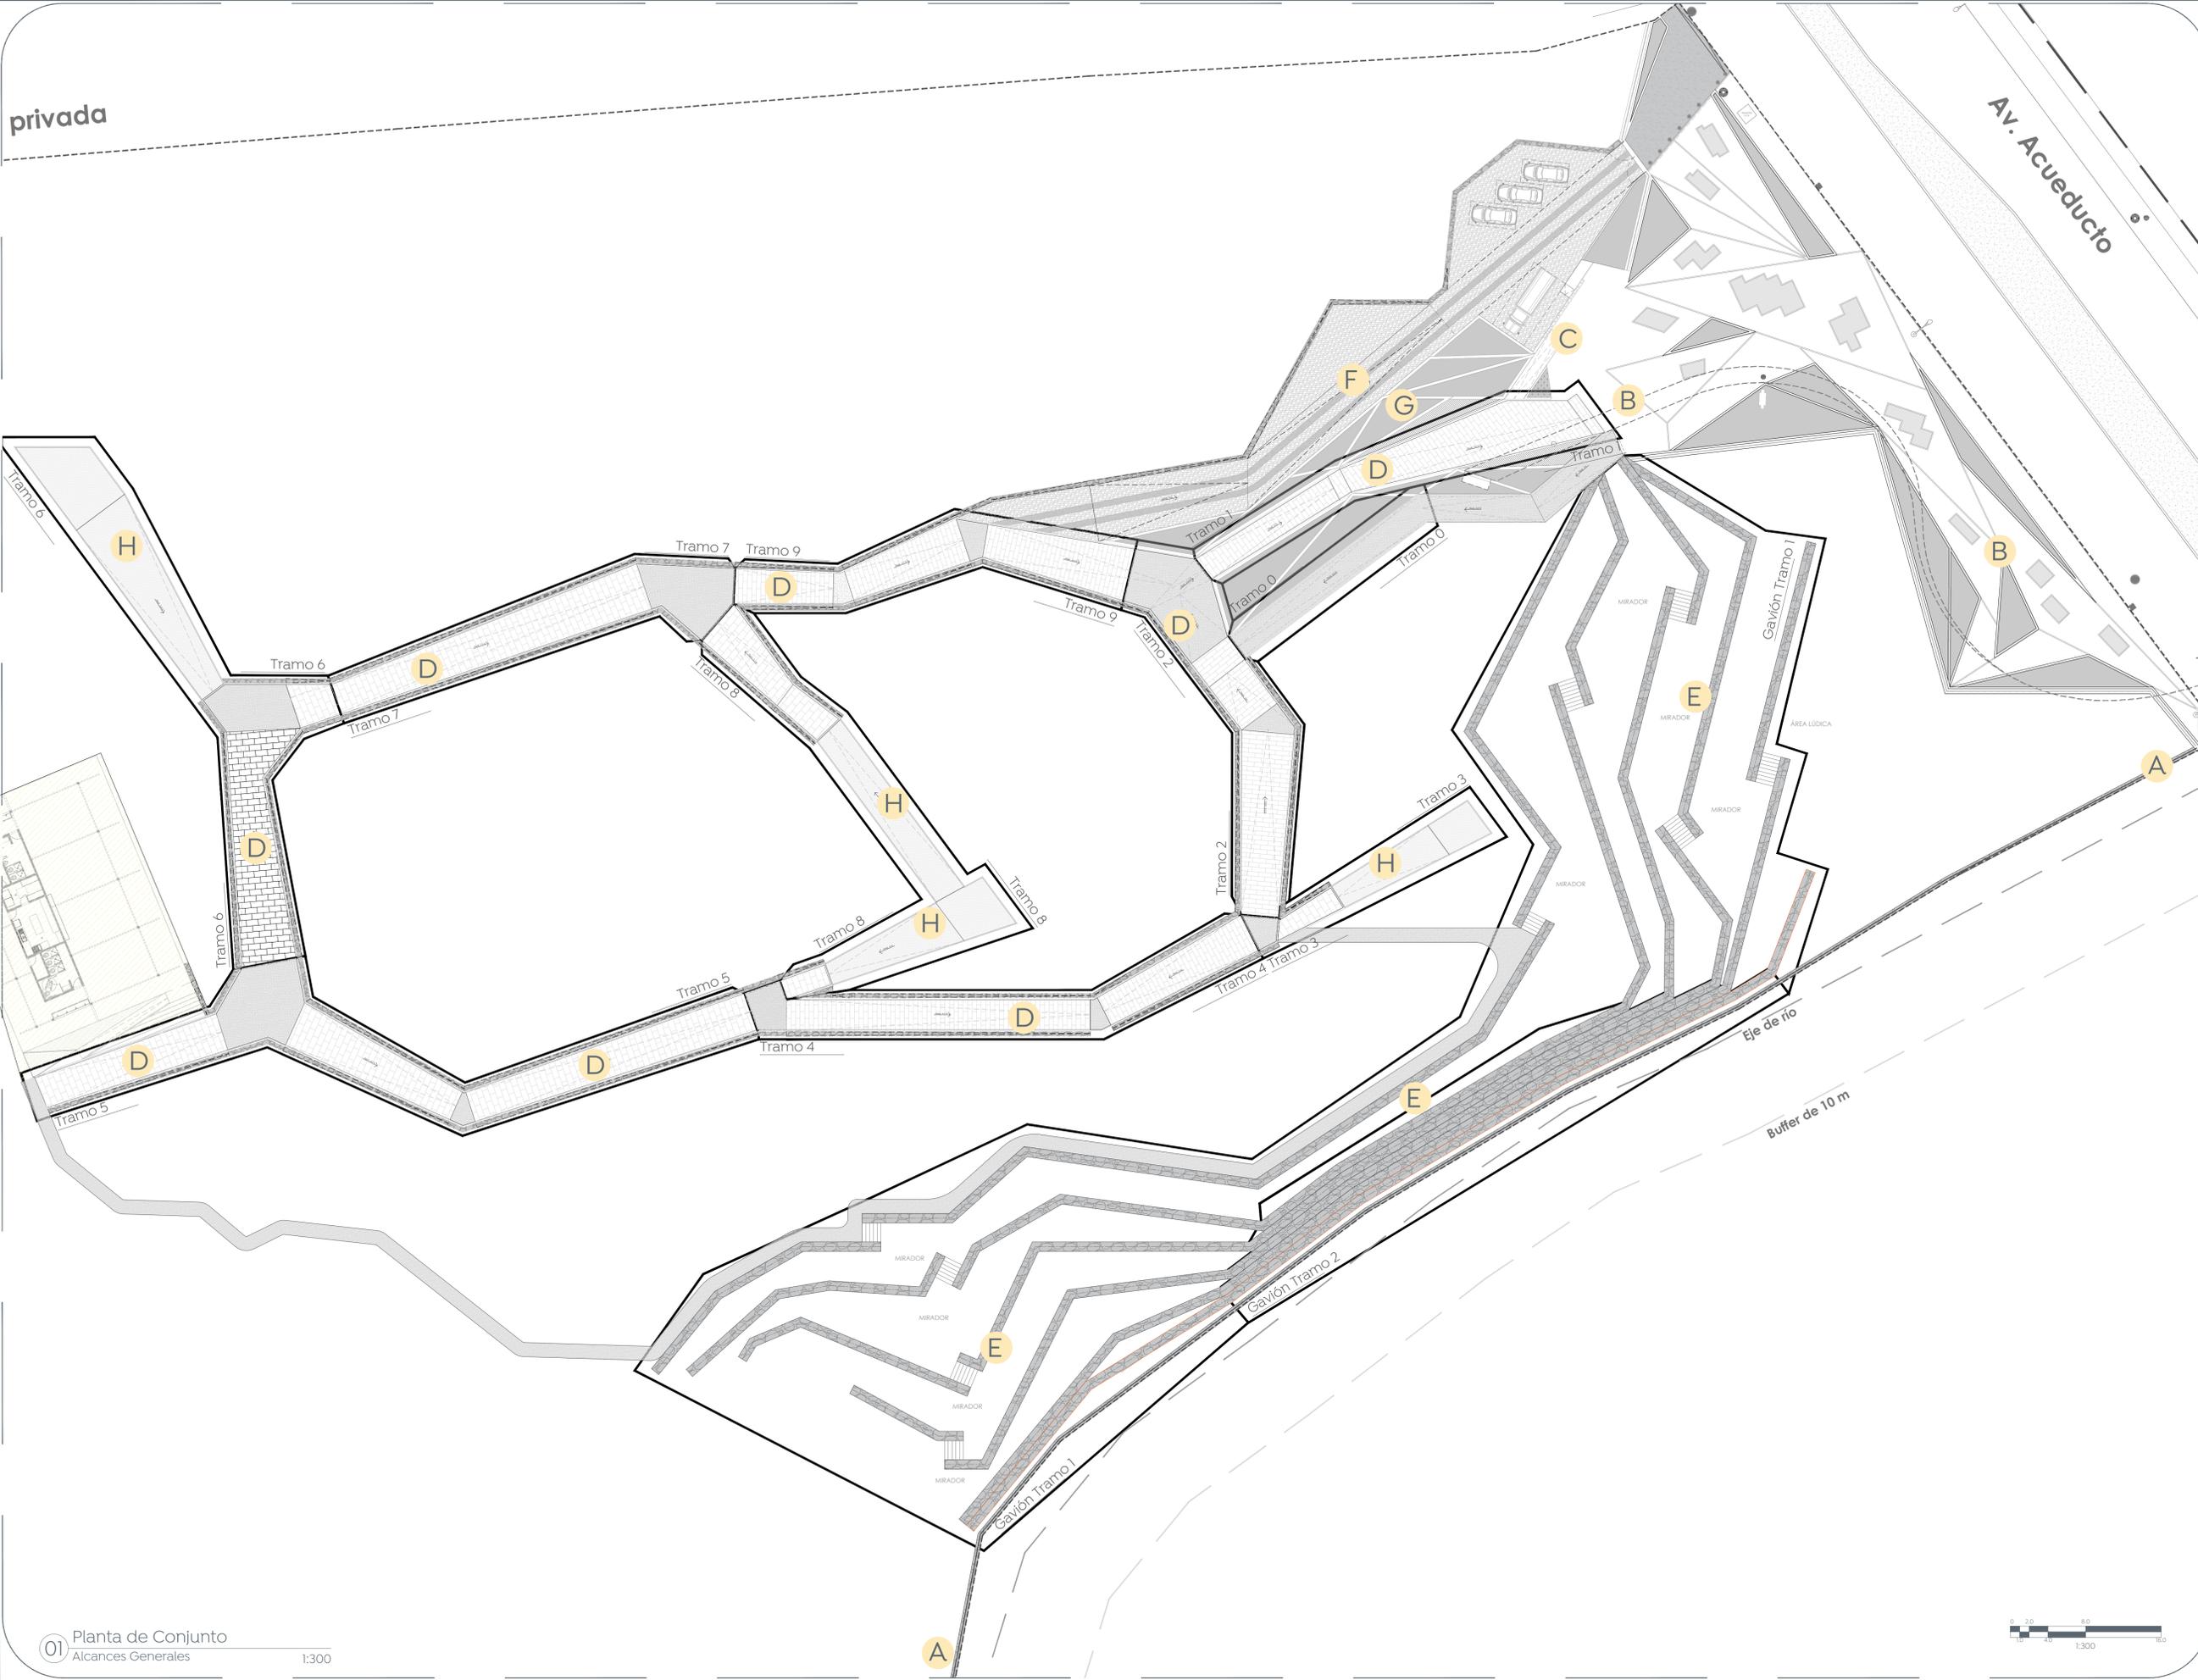

- Alcances Generales:
- A Cercado perimetral.
  - B Construcción piazoleta de ingreso.
  - C Construcción de caseta de ingreso.
  - D Construcción de senderos.
  - E Muros de contención a base de gavión.
  - F Ingreso y área de servicio.
  - G Jardineras.
  - H Construcción de miradores.

Simbología:

Segunda Etapa

Nombre del proyecto:  
 Construcción de la primera etapa del Jardín Botánico Escultórico y obras complementarias, dentro del Polígono anexo a Colomos III, ubicado en el Sur Poniente de la Avenida Acueducto, municipio de Zapopan, Jalisco

Contenido del plano:  
 Planta de alcances generales.

No. Contrato:  
 DOPI-MUN-CUSMAX-EP-LP-100-2022

Director de Obras Públicas e Infraestructura:  
 Ing. Ismael Jáuregui Castañeda

Jefe de la Unidad de Estudios y Proyectos:  
 Arq. Edwin Aguiar Escatel

Jefe de área:  
 Arq. Angela Jazmin Vargas Olmedo

Responsable del proyecto:  
 Arq. César Omar Apodaca Rodriguez

Director de Proyectos Estratégicos de Zapopan:  
 Arq. Kei Arao Takahashi

Jefe de Unidad:  
 Arq. Jorge Navarro Murataya

Ubicación:  
 Av. Acueducto, Real del Parque, Zapopan, Jalisco

Fecha: Agosto 2022  
 Escala: 1:300  
 Acotaciones: Metros Clave:  
**JAB-ALC-01**

