
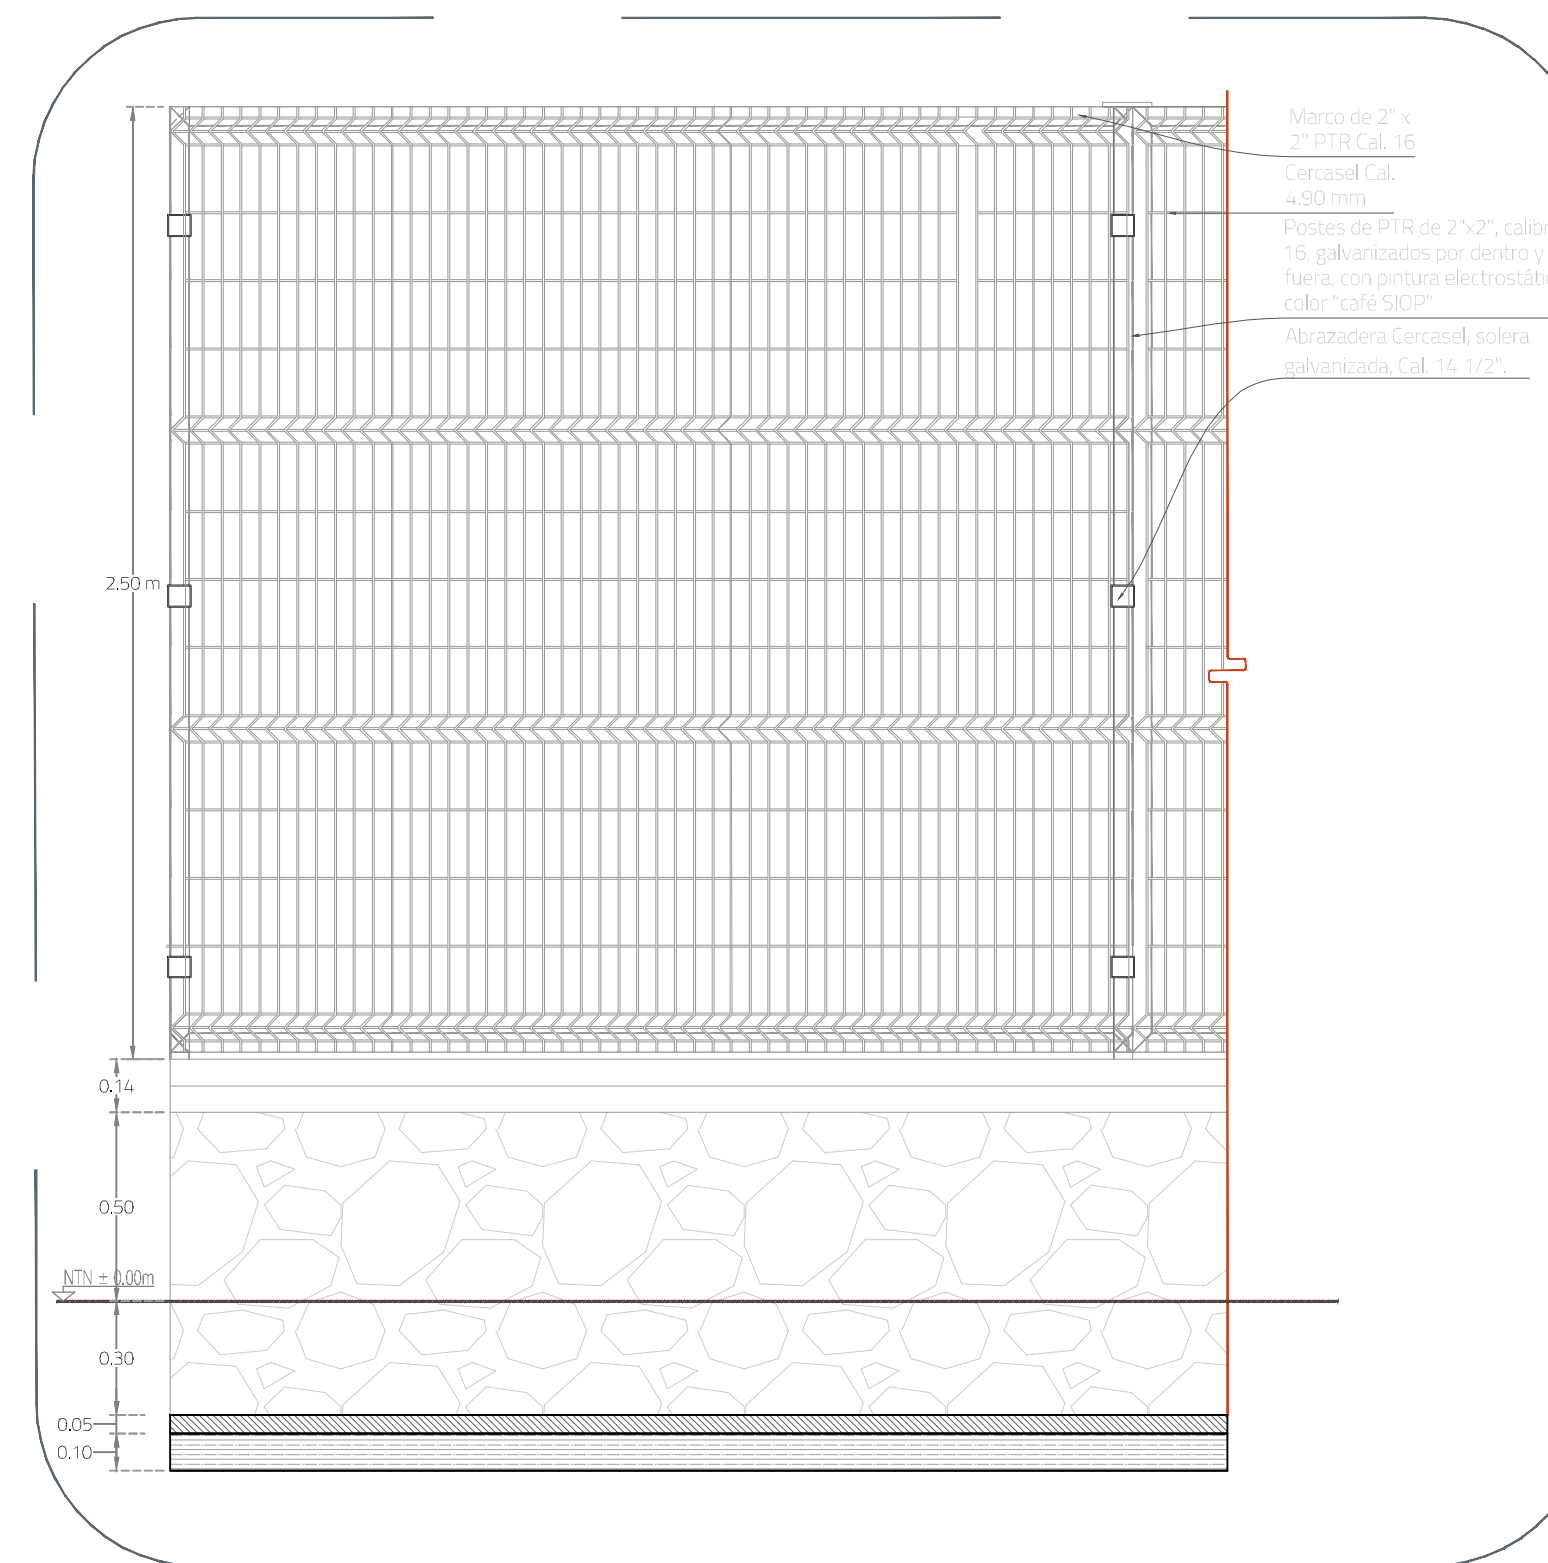



01 Planta de Conjunto  
Trazo

1:400

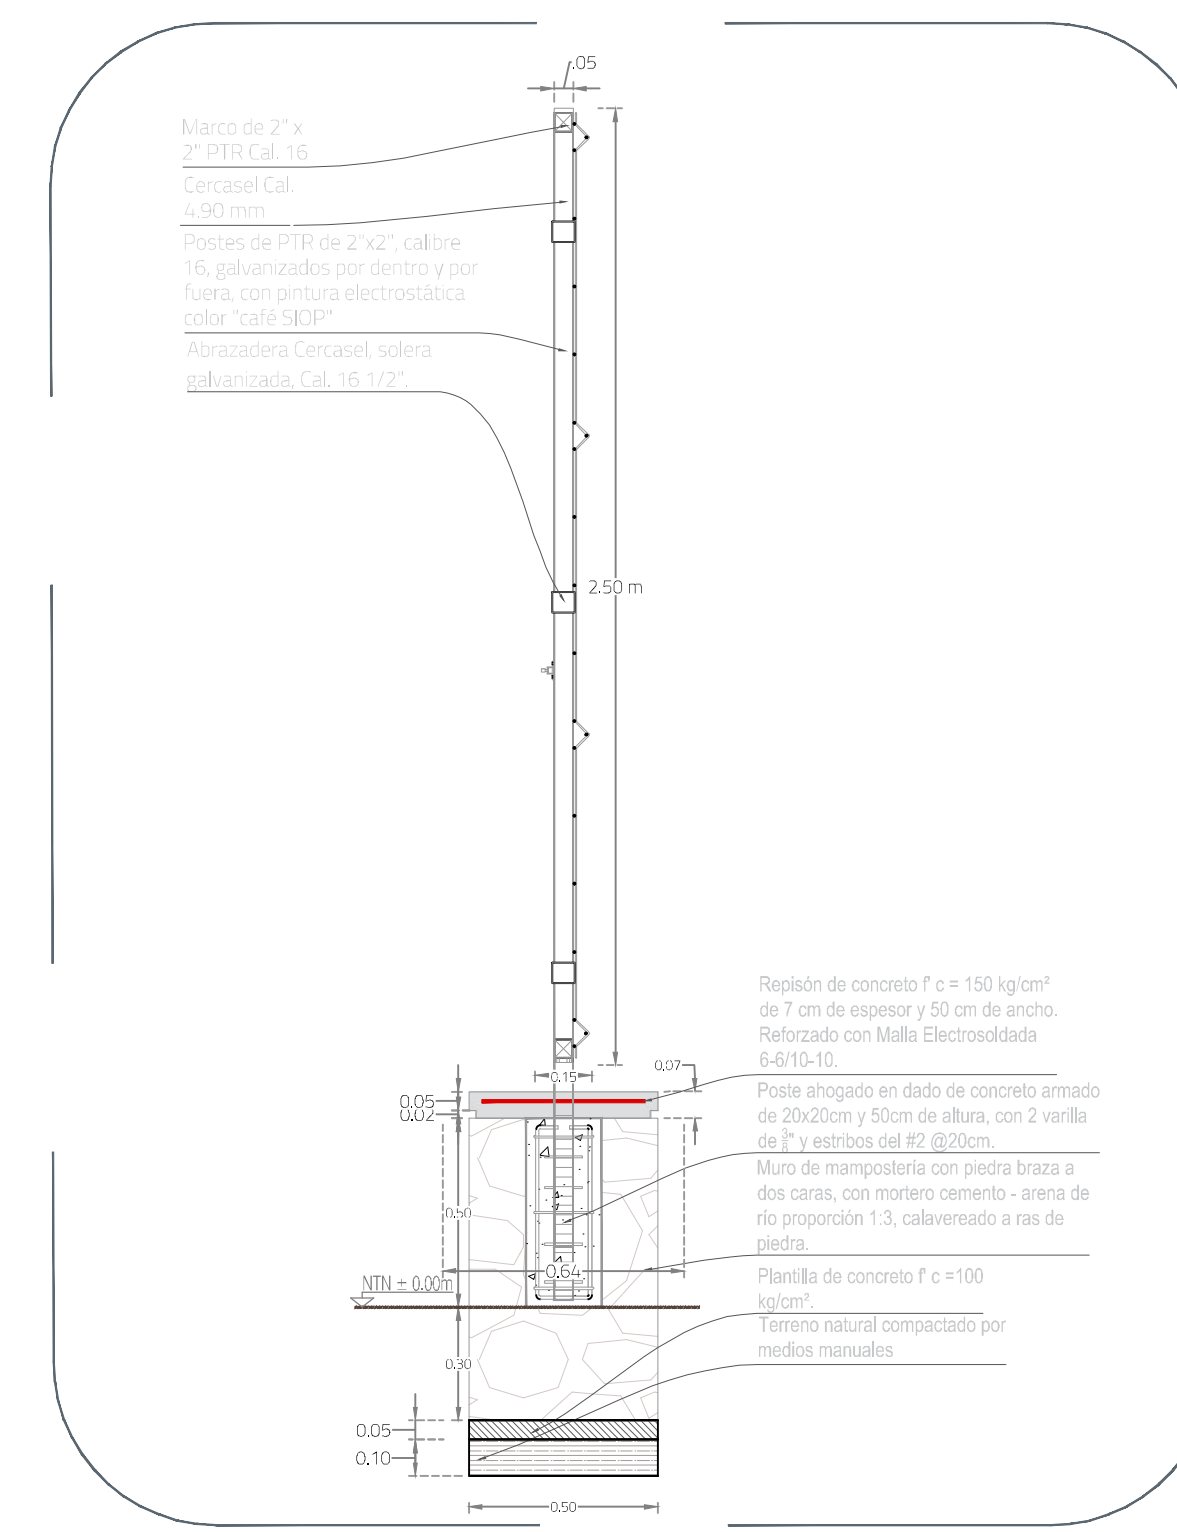

02 d.1  
Cercado perimetral

1:400

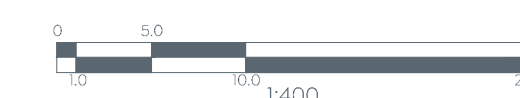

Alcances Generales:

Nombre del proyecto:  
 Construcción de la primera etapa del Jardín Botánico Escultórico y obras complementarias, dentro del Polígono anexo a Colomos III, ubicado en el Sur Poniente de la Avenida Acueducto, municipio de Zapopan, Jalisco

Contenido del plano:

Detalles

No. Contrato:

DOPI-MUN-CUSMAX-EP-LP-100-2022

Director de Obras Públicas e Infraestructura:

Ing. Ismael Jáuregui Castañeda

Jefe de la Unidad de Estudios y Proyectos:

Arq. Edwin Aguiar Escatel

Jefe de área:

Arq. Angelita Jazmin Vargas Olmedo

Responsable del proyecto:

Arq. César Omar Apodaca Rodríguez

Director de Proyectos Estratégicos de Zapopan:

Arq. Kei Arai Takahashi

Jefe de Unidad:

Arq. Jorge Navarro Murataya

Ubicación:

Av. Acueducto, Real del Parque, Zapopan, Jalisco

Fecha: Agosto 2022

Escala: Indicada

Acotaciones: Metros Clave:

JAB-DET-01