




01 Planta de gaviones de contención 1:250

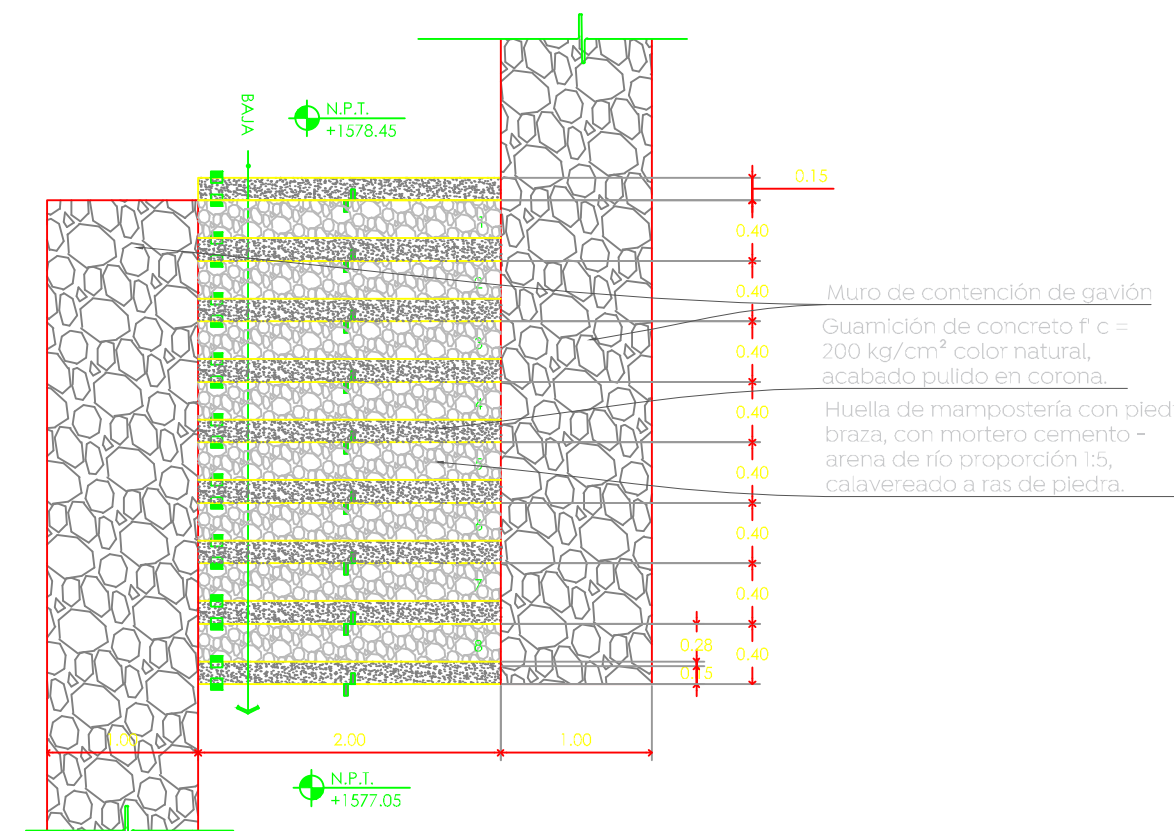


02 d.01 Escaleras tipo 1:50

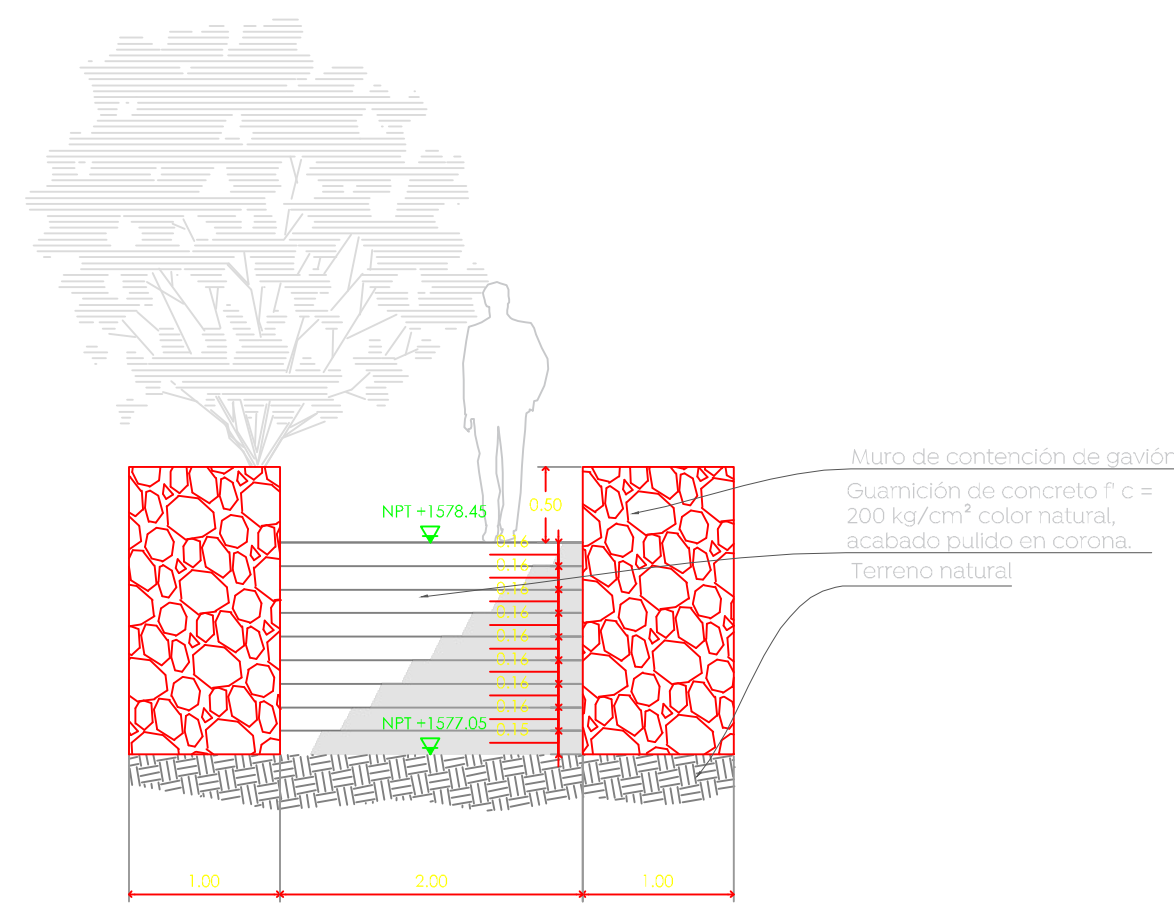


03 d.01 Escaleras tipo 1:50

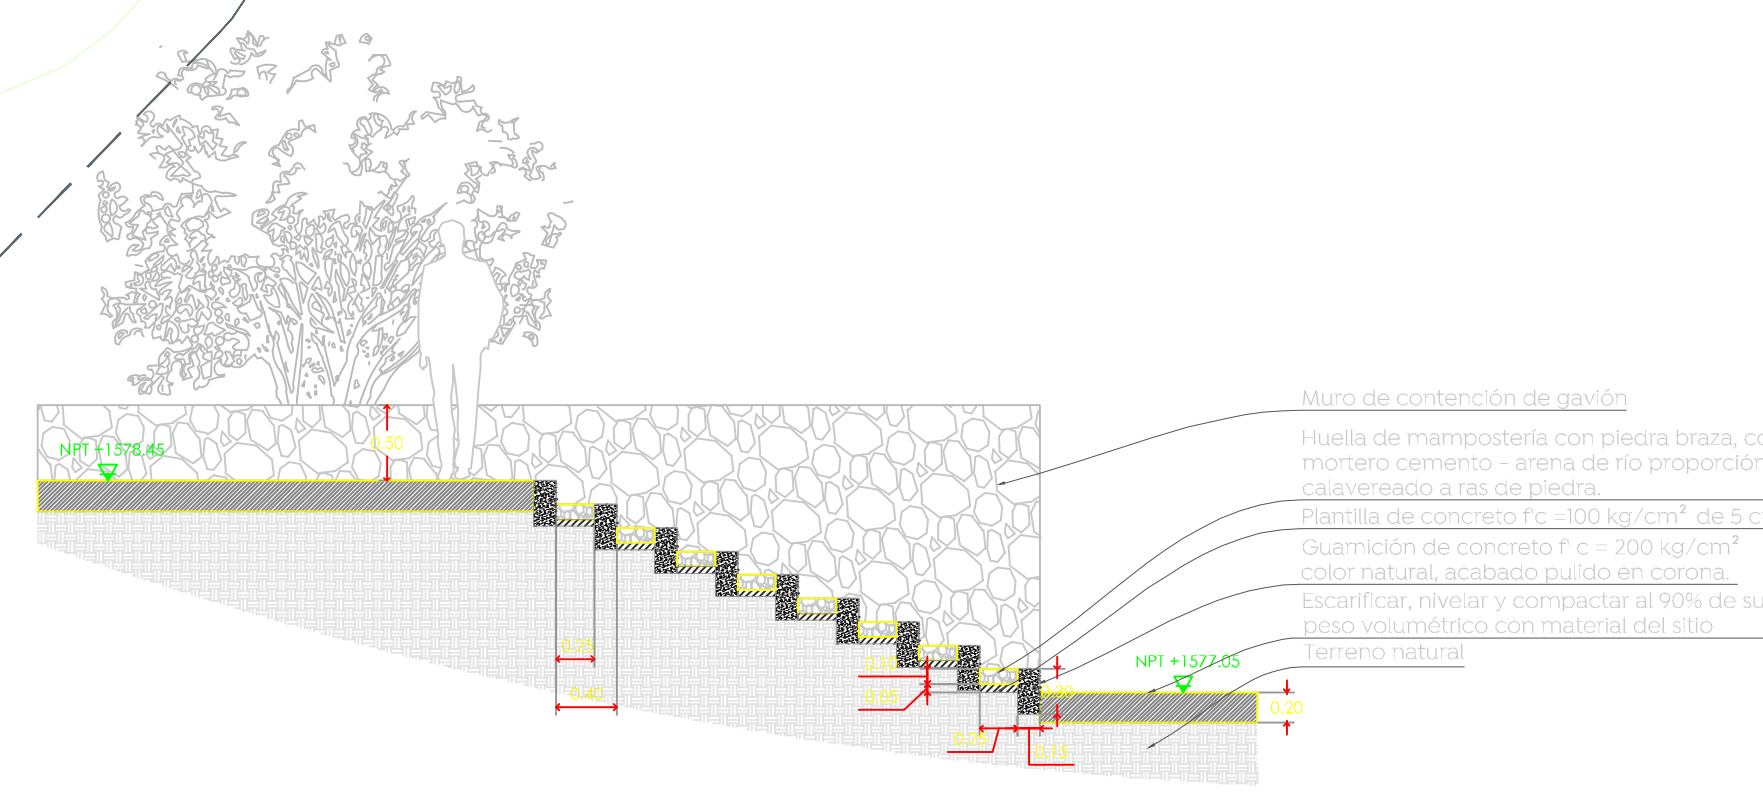


04 d.01 Escaleras tipo 1:50

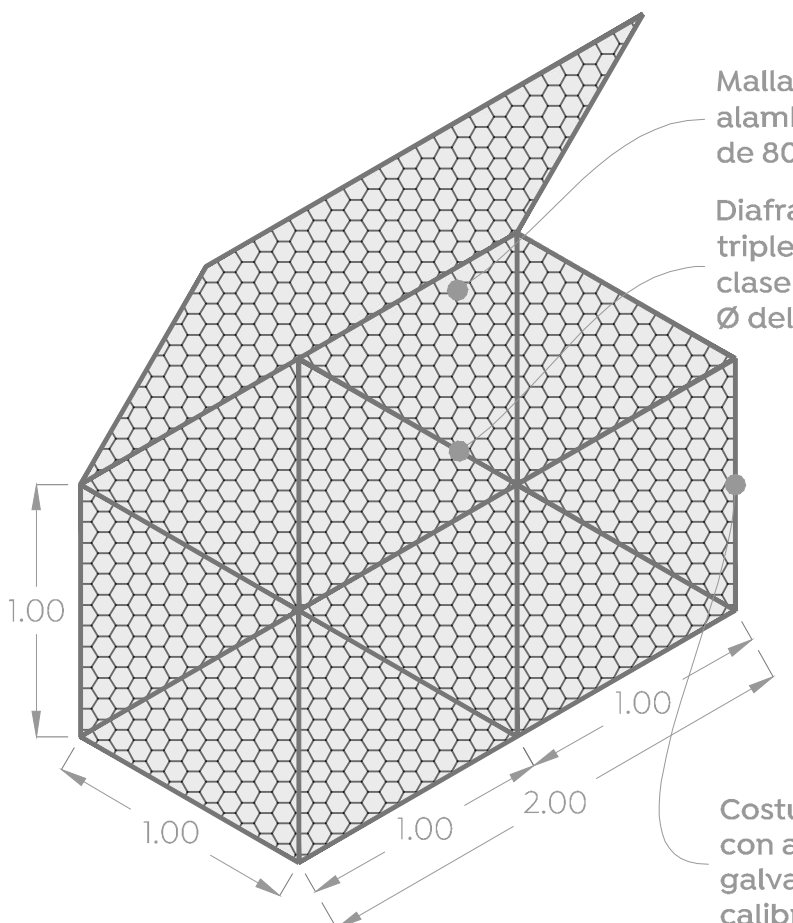

05 d.02 Gaviones tipo 1:30

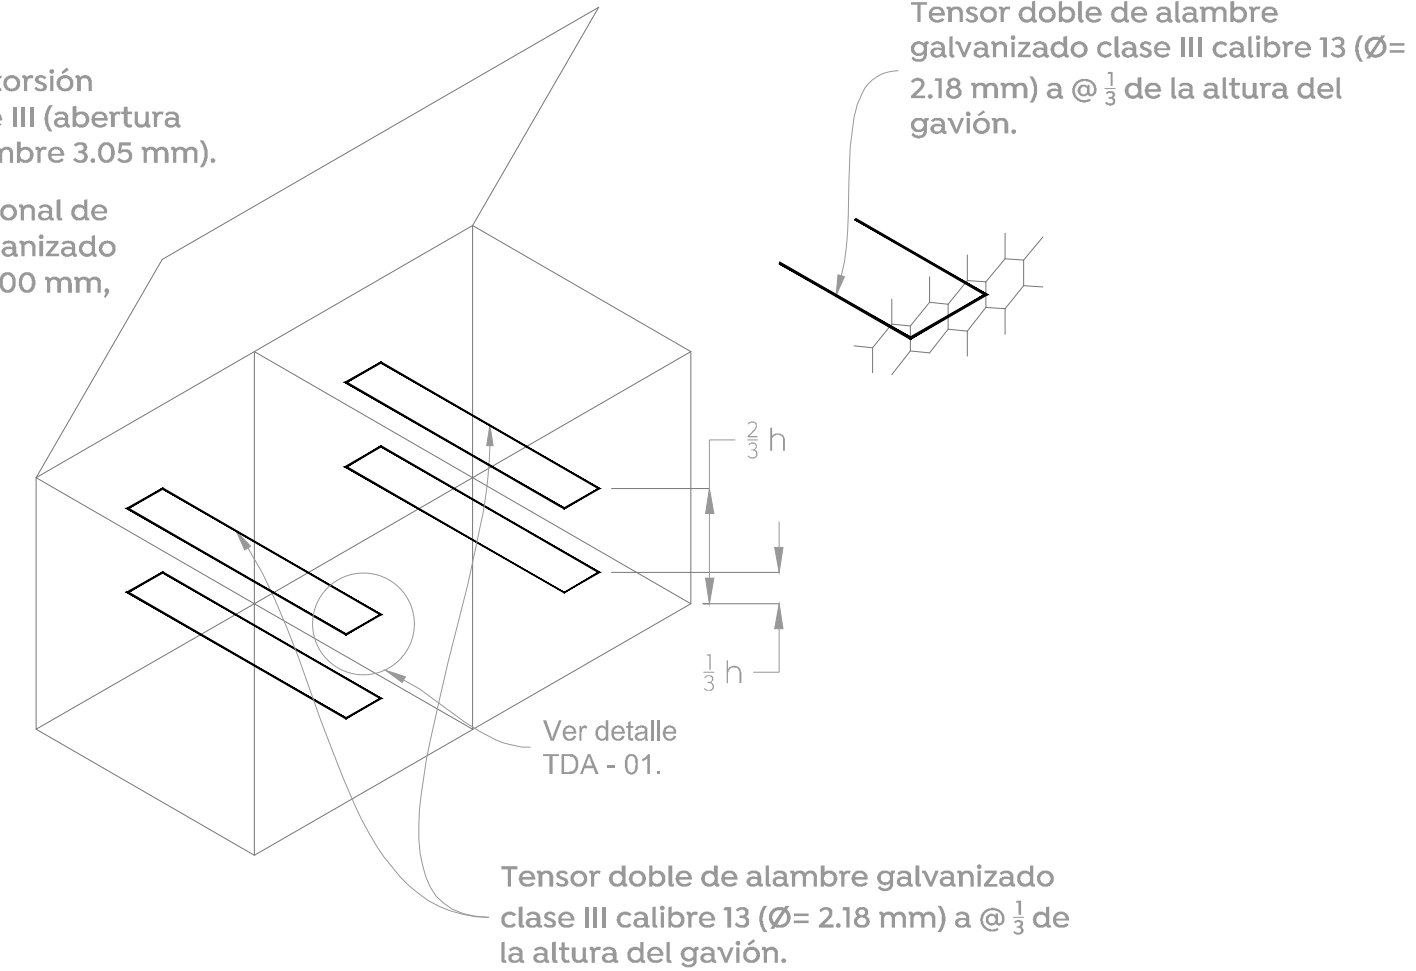

06 d.02 Gaviones tipo 1:30

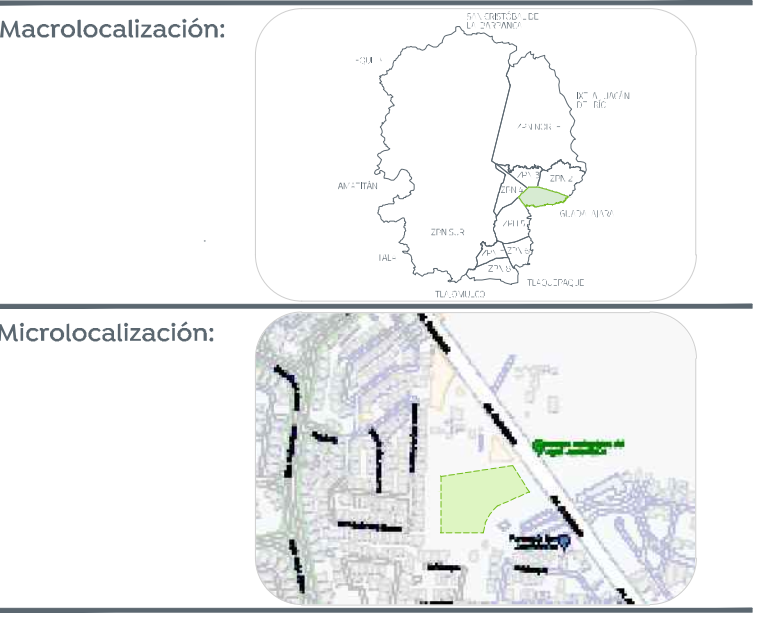

Simbología:

Nombre del proyecto: Construcción de la primera etapa del Jardín Botánico Escultórico y obras complementarias, dentro del Polígono anexo a Colomos III, ubicado en el Sur Poniente de la Avenida Acueducto, municipio de Zapopan, Jalisco	
Contenido del plano: Planta de gaviones de contenciones	
No. Contrato: DOPI-MUN-CUSMAX-EP-LP-100-2022	
Director de Obras Públicas e Infraestructura: Ing. Ismael Jáuregui Castañeda	
Jefe de la Unidad de Estudios y Proyectos: Arq. Edwin Aguiar Escatel	
Jefe de área: Arq. Angela Jazmin Vargas Olmedo	Responsable del proyecto: Arq. César Omar Apodaca Rodriguez
Director de Proyectos Estratégicos de Zapopan: PEZ	
Jefe de Unidad: Arq. Jorge Navarro Murataya	
Ubicación: Av. Acueducto, Real del Parque, Zapopan, Jalisco	
Norte:	Fecha: Agosto 2022
Escala: Indicada	
Acotaciones: Metros Clave:	
JAB-GAV-01	