




01 Sección a-a
1:125

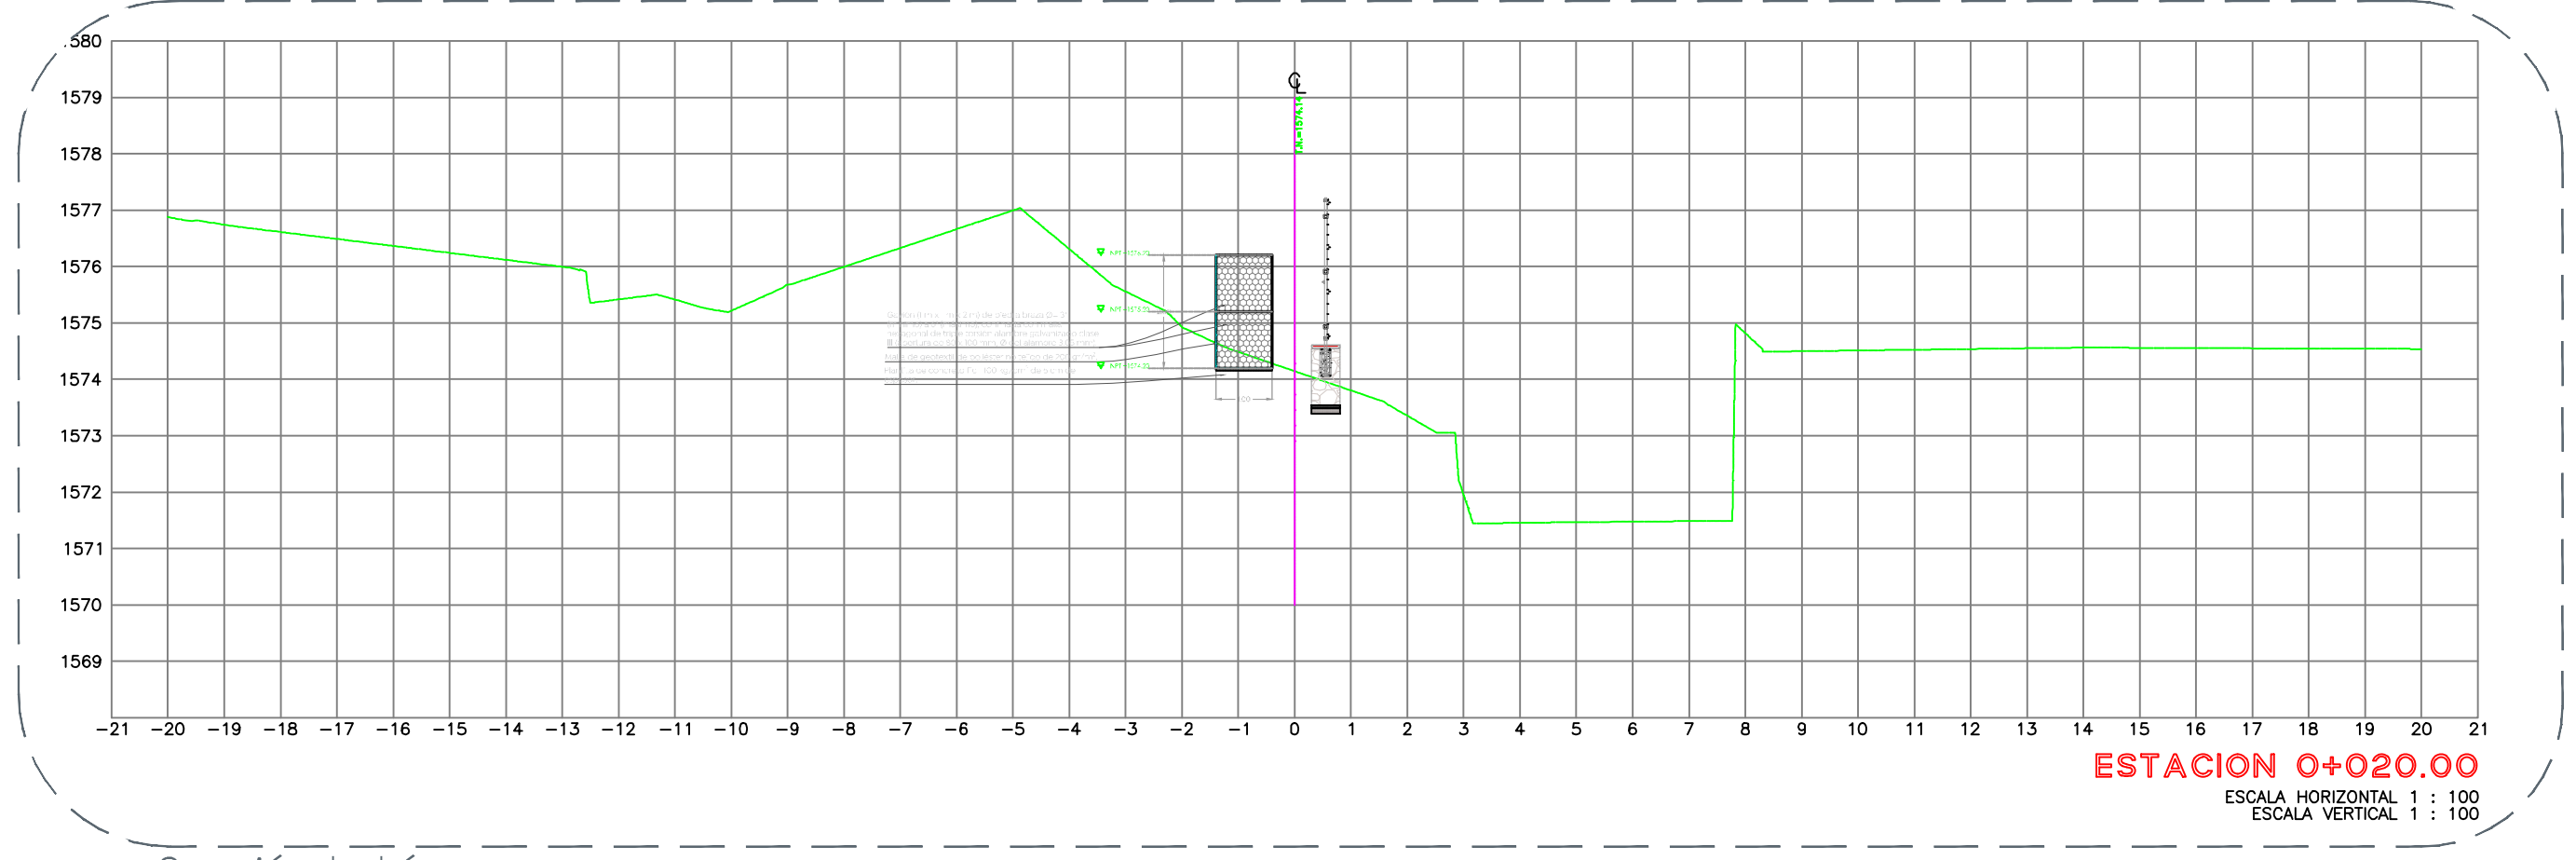


02 Sección b-b
1:125

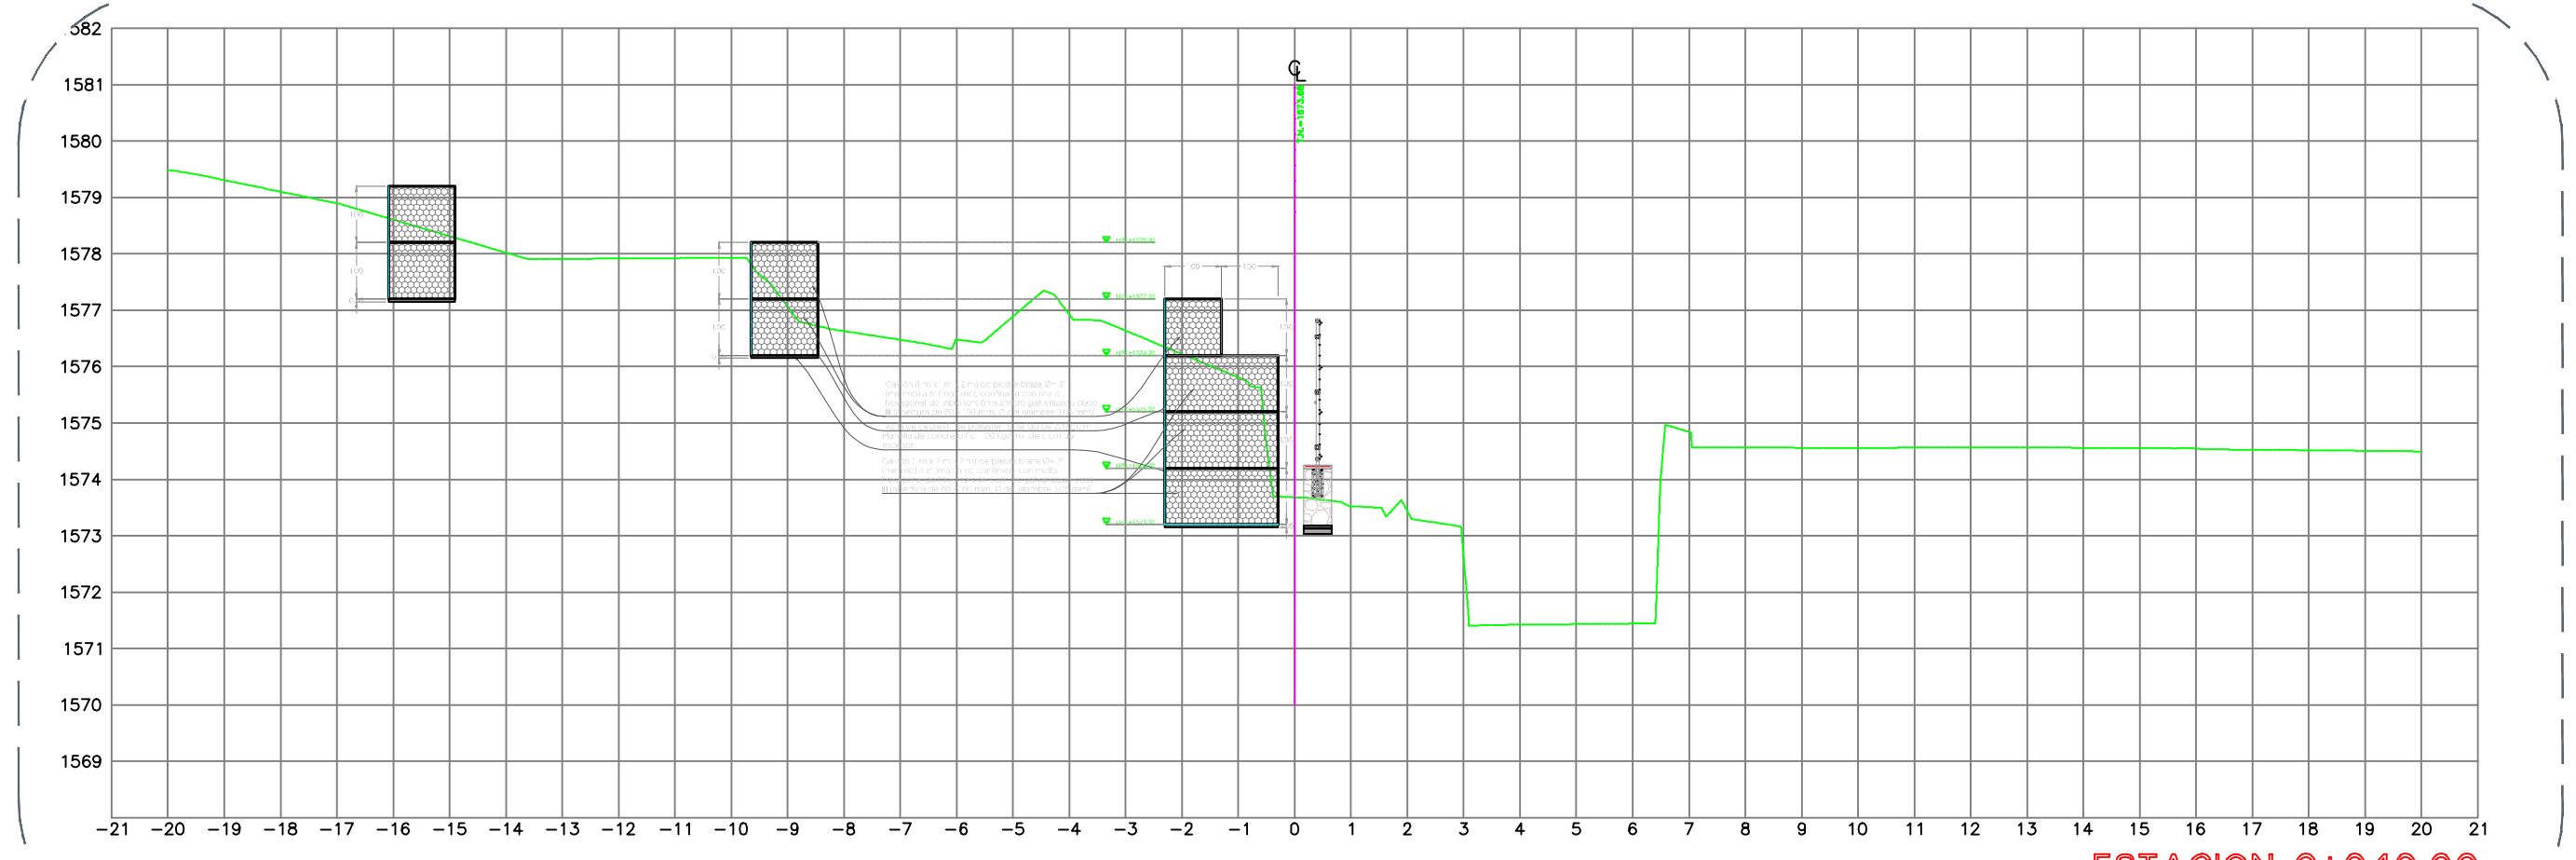


03 Sección c-c
1:125

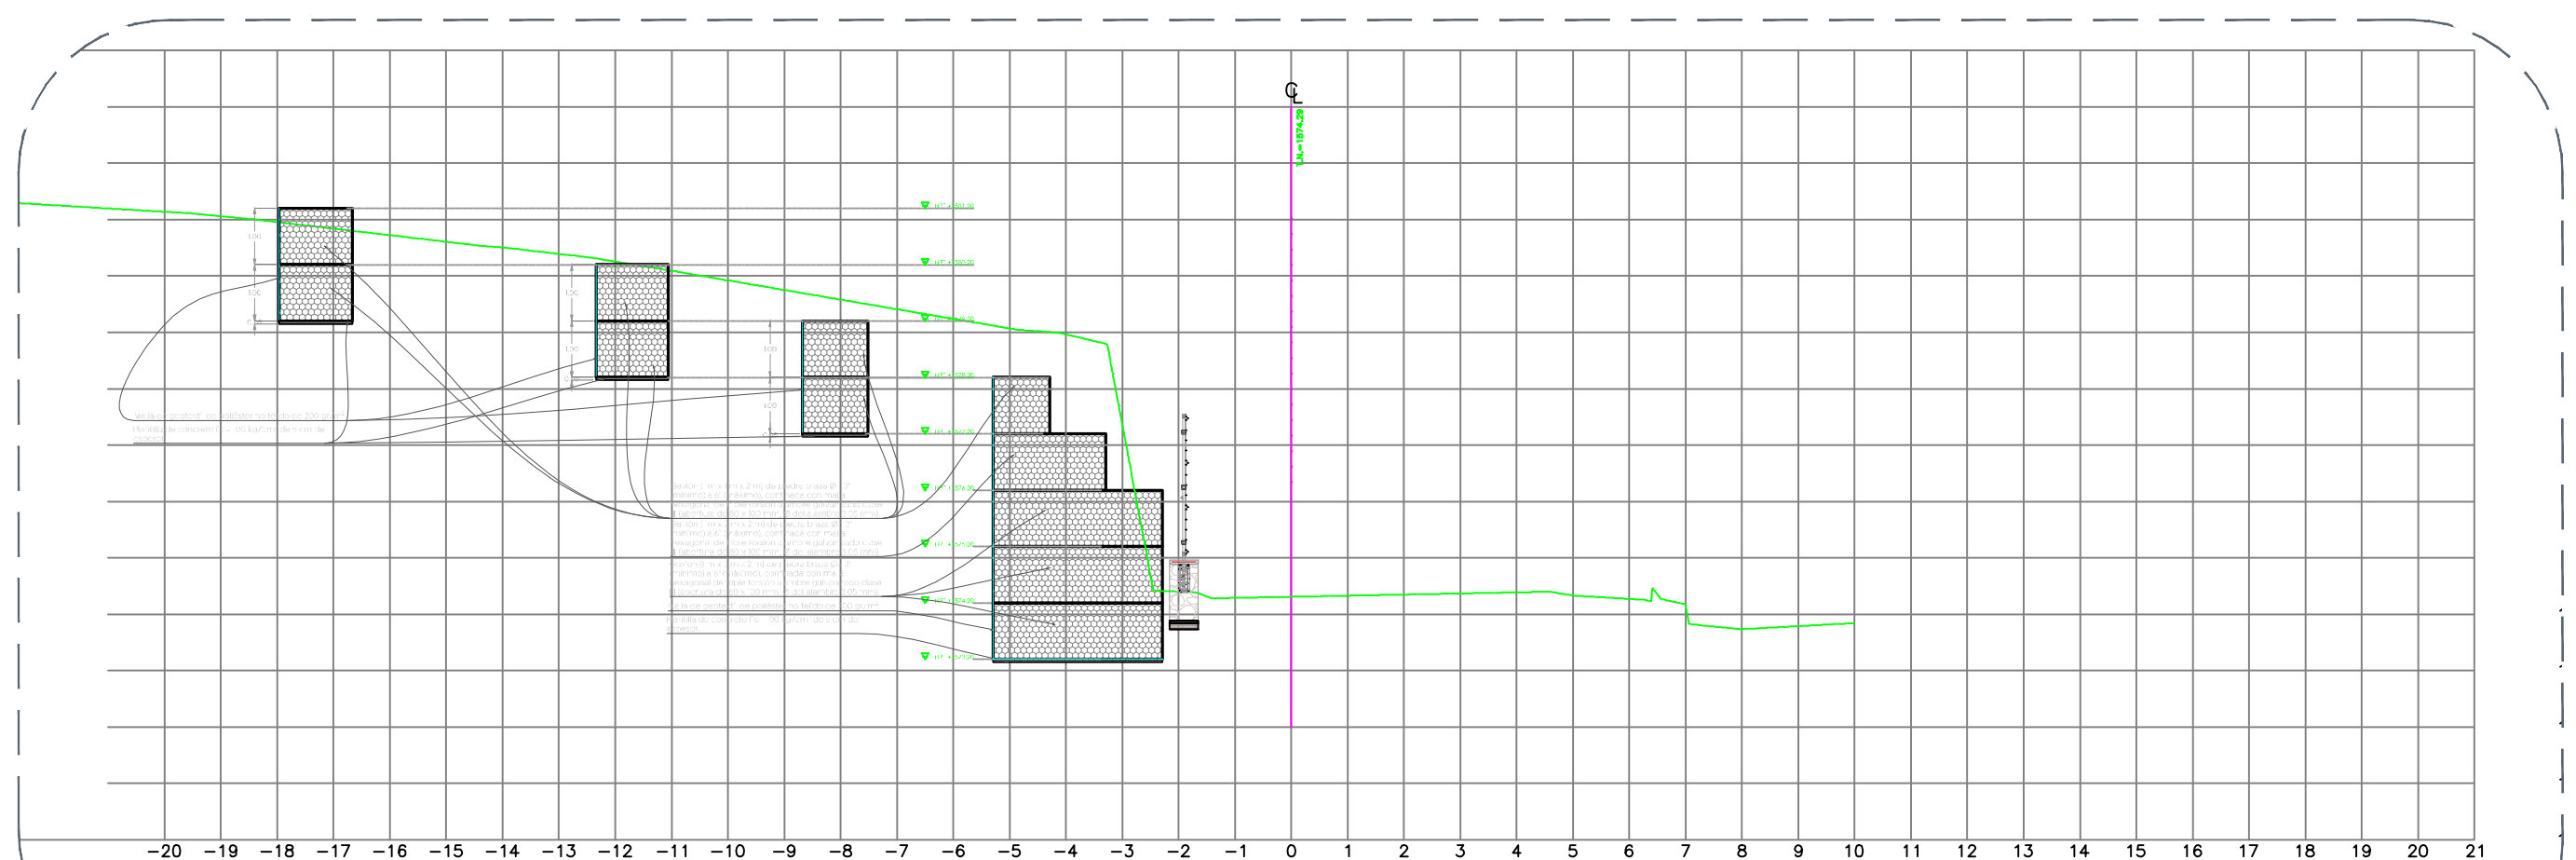


04 Sección d-d
1:125

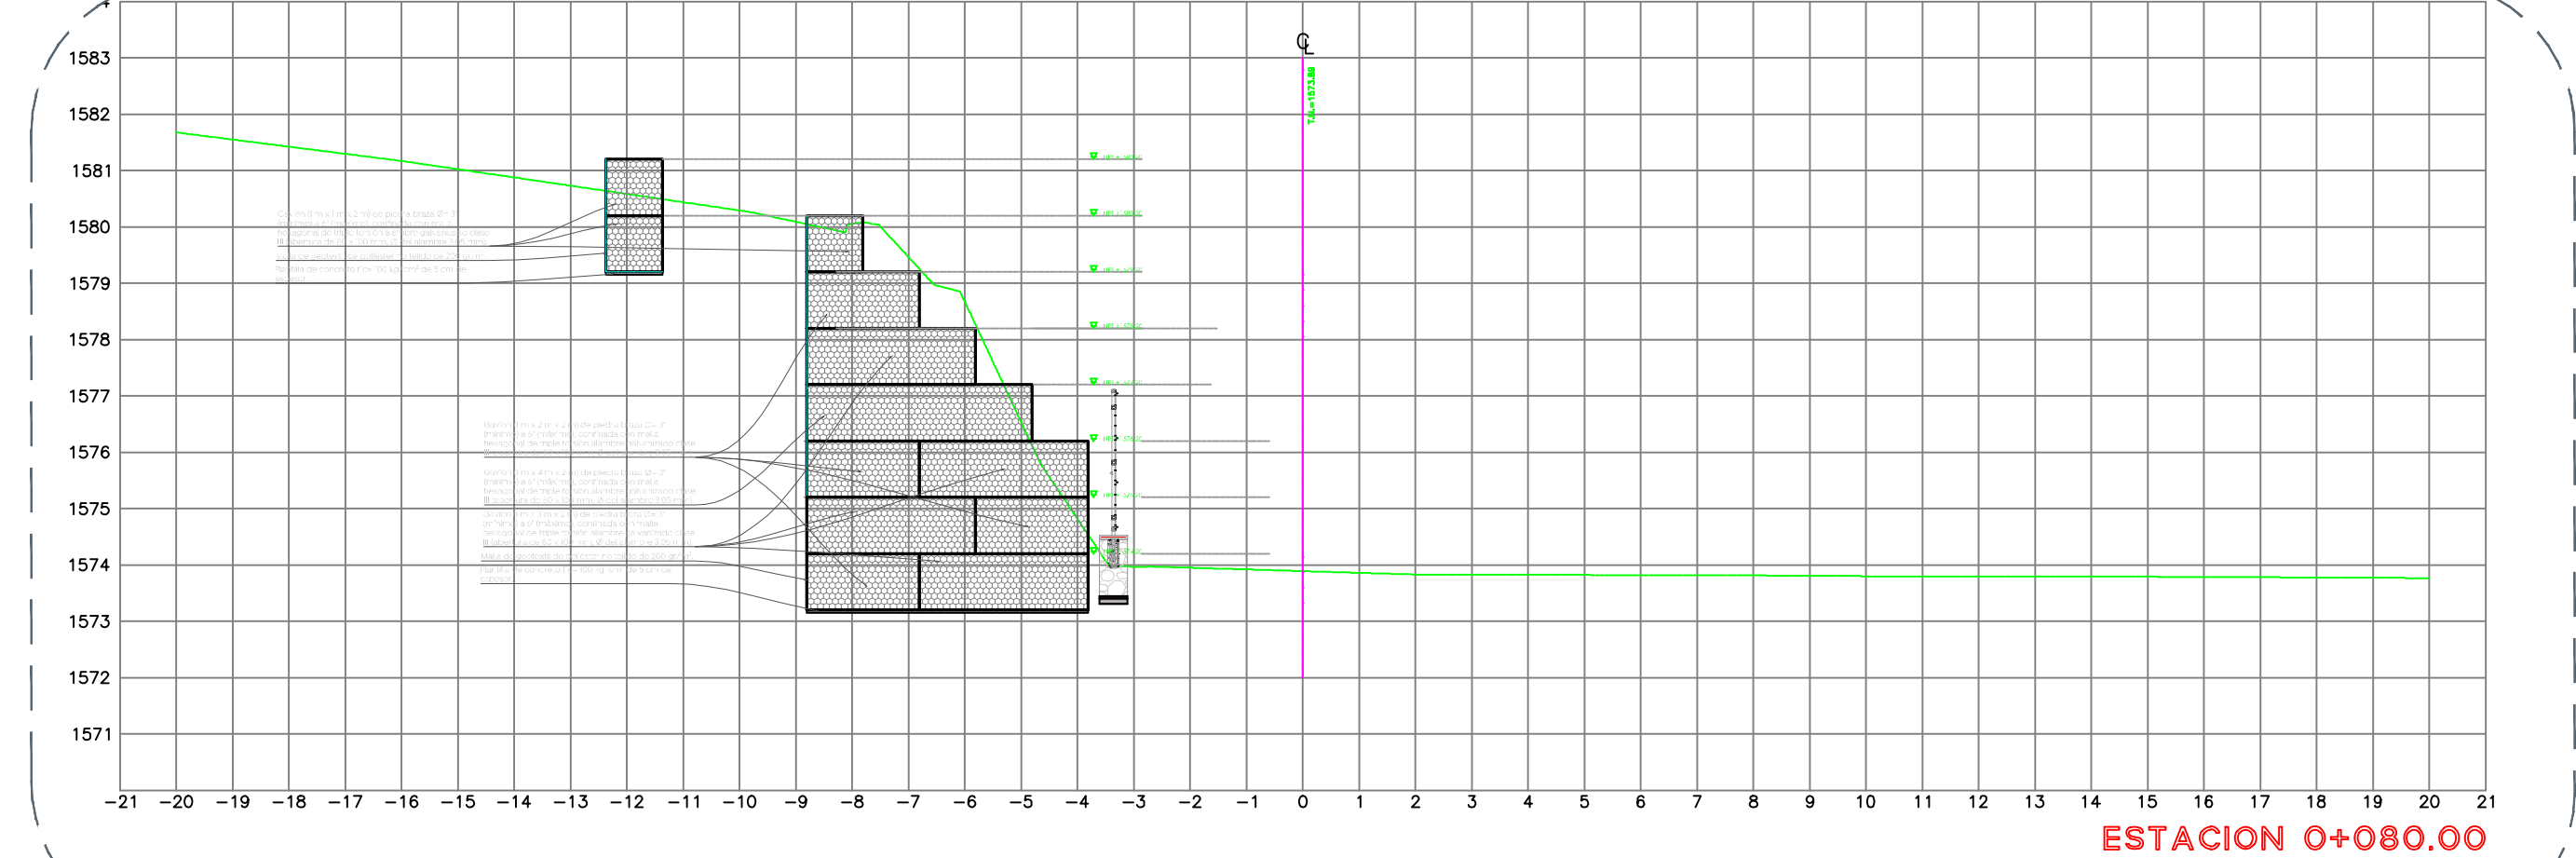

05 Sección e-e
1:125

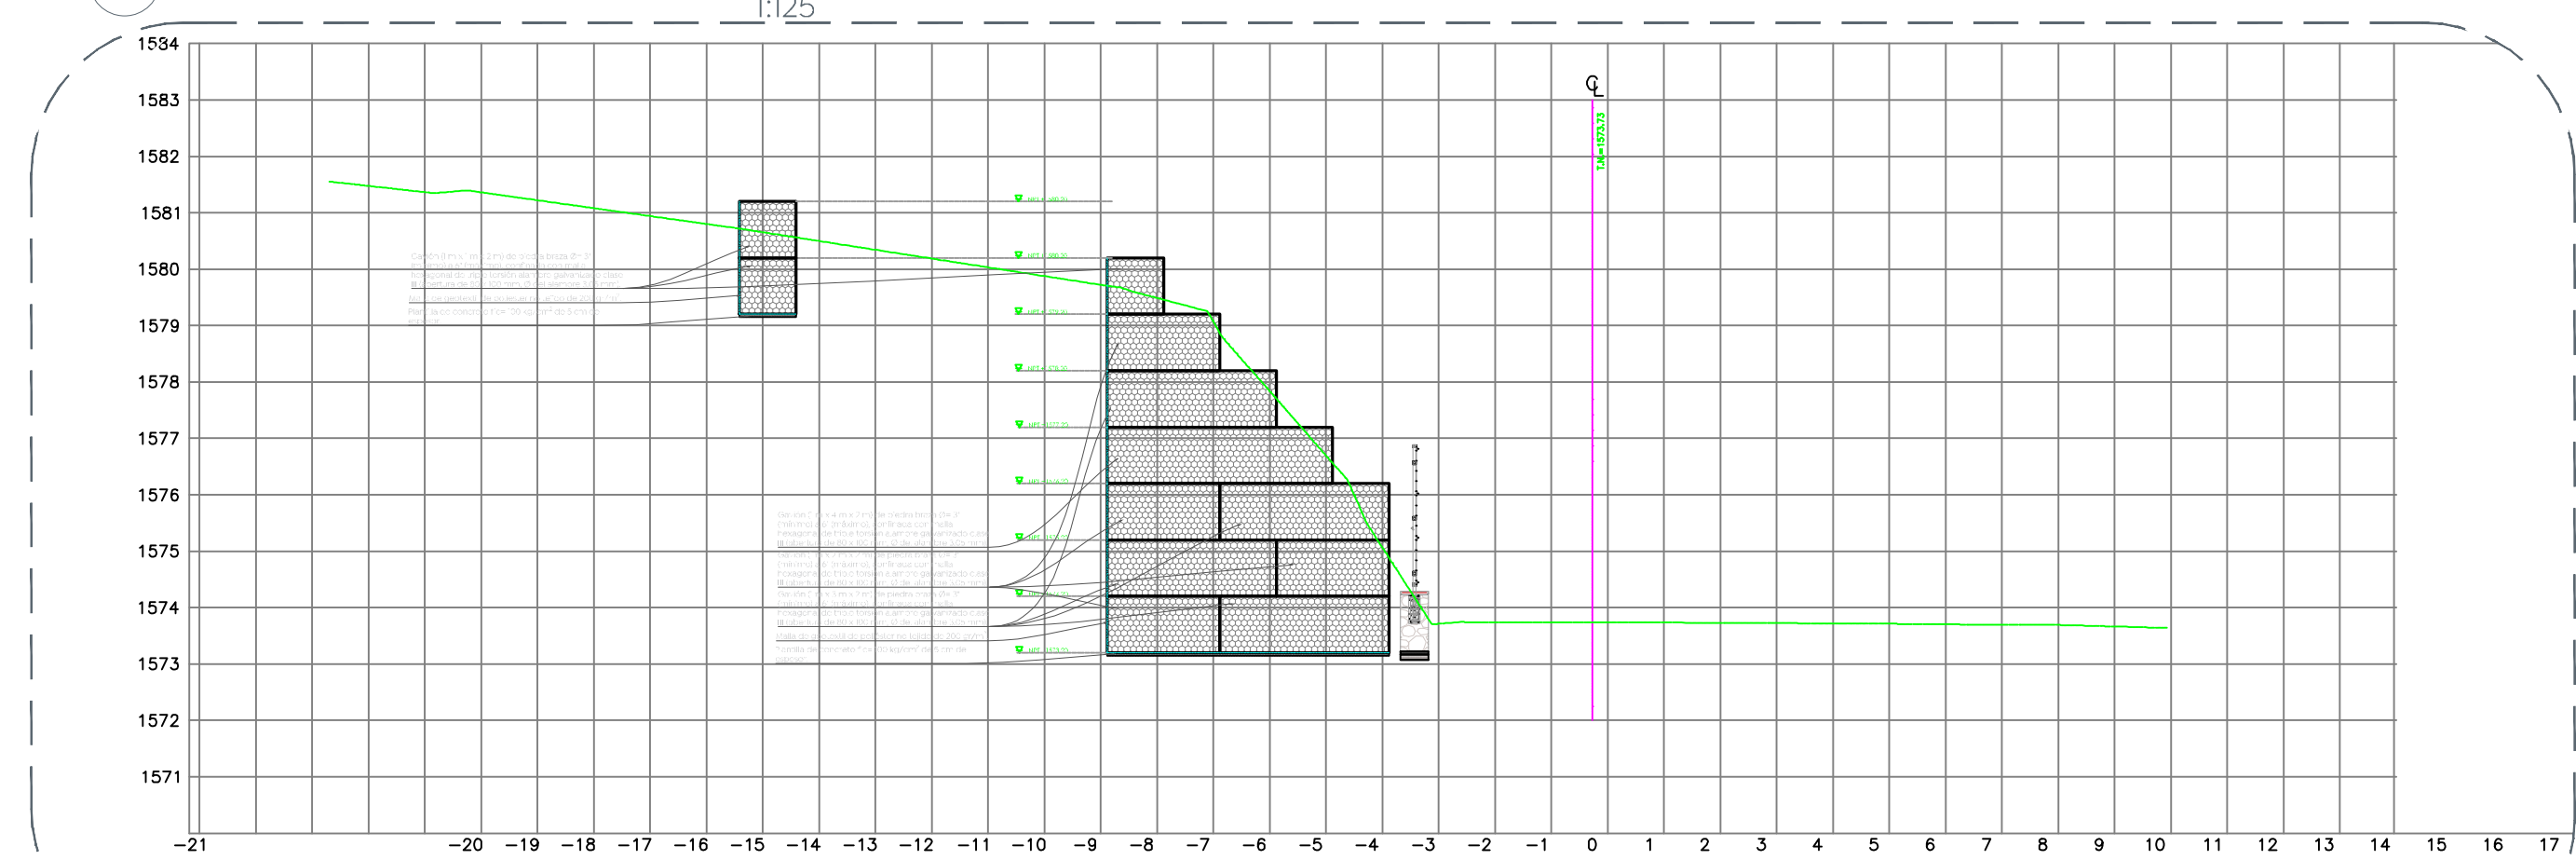



06 Sección f-f
1:125

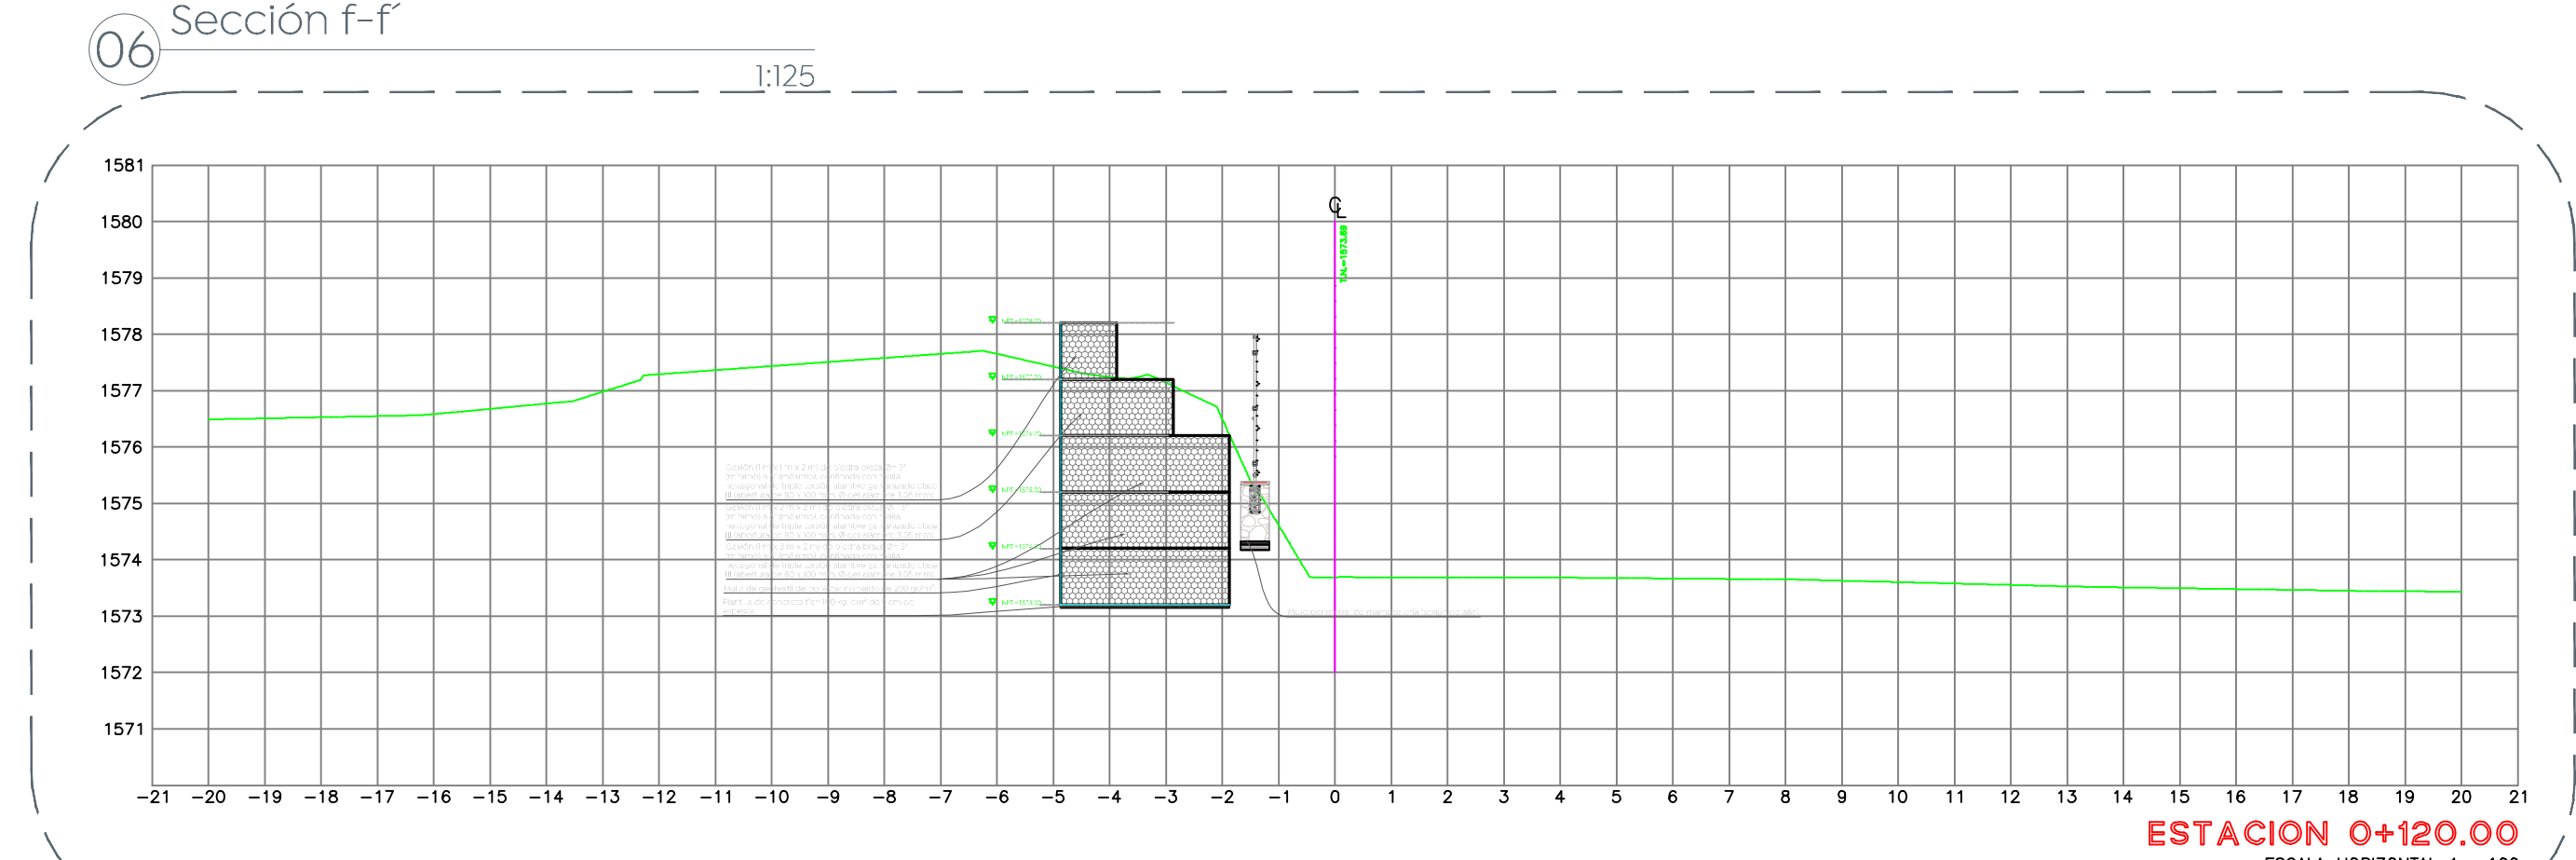

07 Sección g-g
1:125



08 Sección h-h
1:125

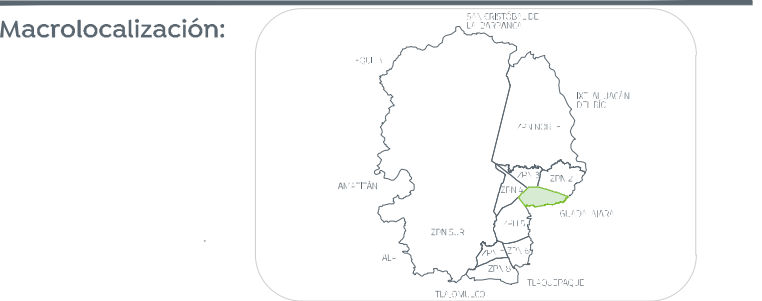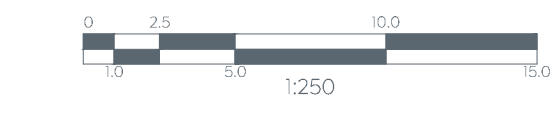

Simbología:

Nombre del proyecto:
 Construcción de la primera etapa del Jardín Botánico Escultórico y obras complementarias, dentro del Polígono anexo a Colomos III, ubicado en el Sur Poniente de la Avenida Acueducto, municipio de Zapopan, Jalisco

Contenido del plano:
 Secciones de gaviones de contención

No. Contrato:
 DOPI-MUN-CUSMAX-EP-LP-100-2022

Director de Obras Públicas e Infraestructura:
 Ing. Ismael Jáuregui Castañeda

Jefe de la Unidad de Estudios y Proyectos:
 Arq. Edwin Aguiar Escatel

Jefe de área:
 Arq. Angela Jazmin Vargas Olmedo

Director de Proyectos Estratégicos de Zapopan:
 Arq. Kei Arao Takahashi

Responsable del proyecto:
 Arq. César Omar Apodaca Rodríguez

Jefe de Unidad:
 Arq. Jorge Navarro Murataya

Ubicación:
 Av. Acueducto, Real del Parque, Zapopan, Jalisco

Fecha: Agosto 2022
 Escala: Indicada
 Acotaciones: Metros Clave