


01 Planta arquitectónica  
Módulo de ingreso 1:50



02 Planta de azoteas  
Módulo de ingreso 1:50

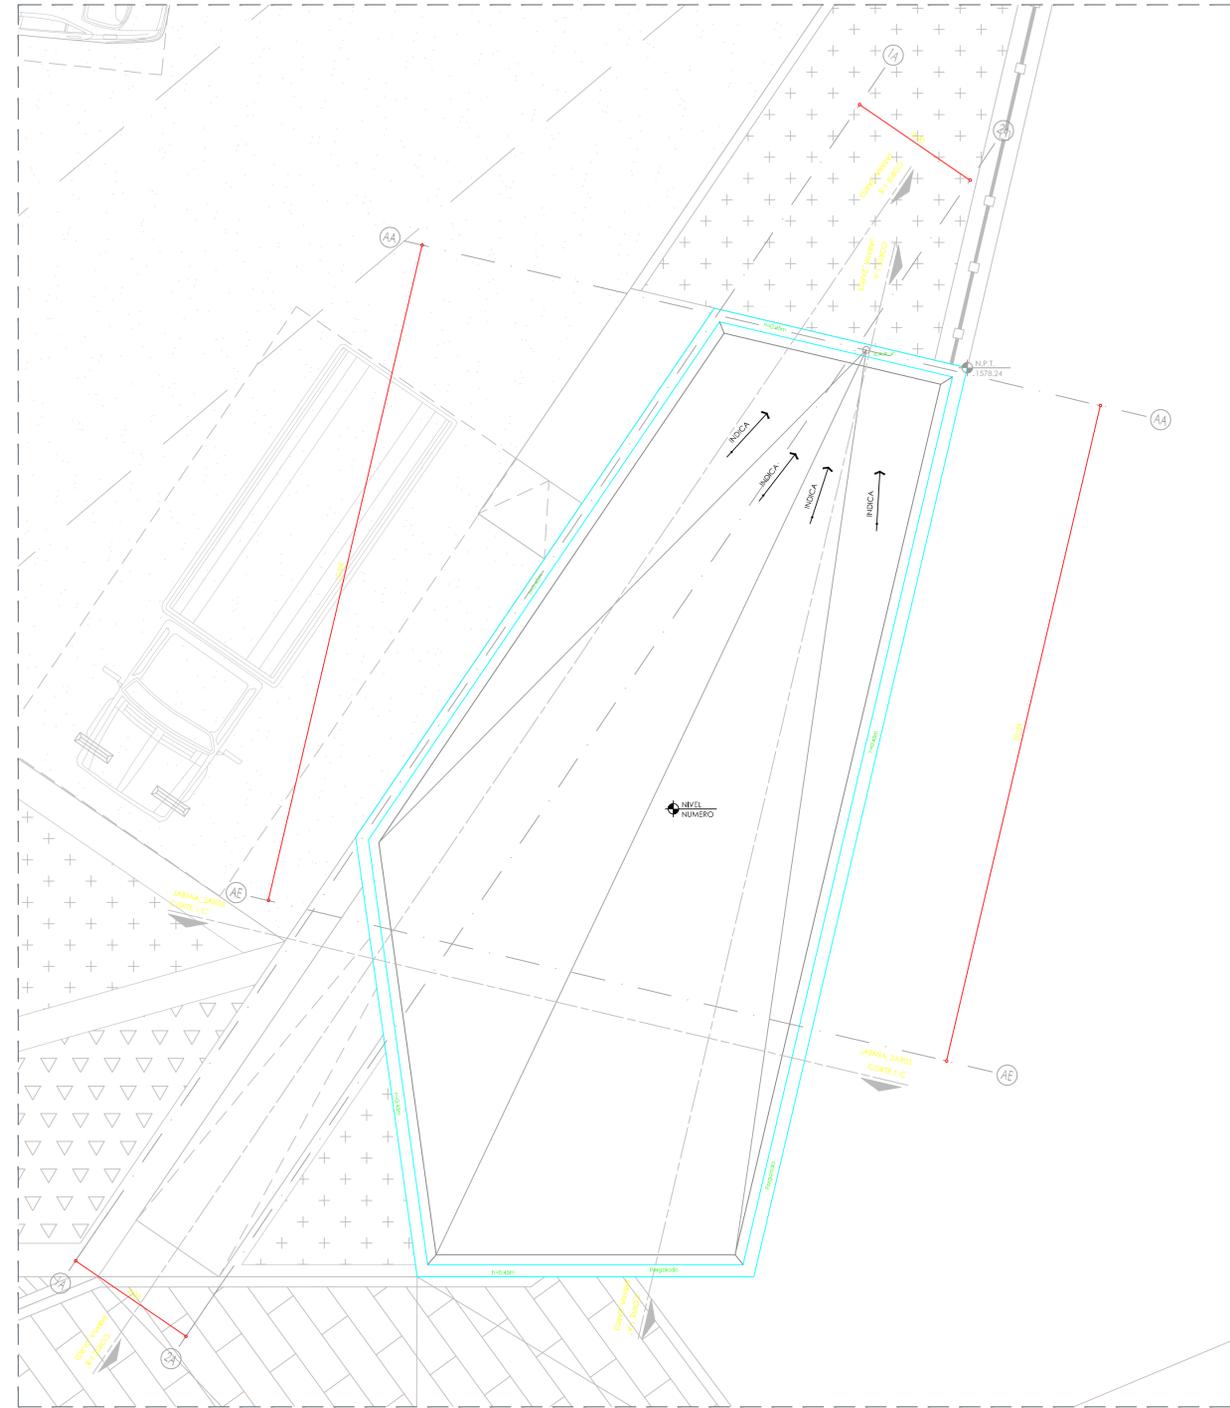

Alcances Generales:

Nombre del proyecto:  
 Construcción de la primera etapa del Jardín Botánico Escultórico y obras complementarias, dentro del Polígono anexo a Colomos III, ubicado en el Sur Poniente de la Avenida Acueducto, municipio de Zapopan, Jalisco.

Contenido del plano:  
 Planta arquitectónica y de azoteas, módulo de ingreso.

No. Contrato:  
 DOPI-MUN-CUSMAX-EP-LP-100-2022

Director de Obras Públicas e Infraestructura:  
 Ing. Ismael Jáuregui Castañeda

Jefe de la Unidad de Estudios y Proyectos:  
 Arq. Edwin Aguilar Escatel

Jefe de área:  
 Arq. Angela Jazmin Vargas Olmedo

Responsable del proyecto:  
 Arq. César Omar Apodaca Rodriguez

Director de Proyectos Estratégicos de Zapopan:  
 Arq. Kei Arao Takahashi

Jefe de Unidad:  
 Arq. Jorge Navarro Murataya

Ubicación:  
 Av. Acueducto, Real del Parque, Zapopan, Jalisco

Fecha: Agosto 2022  
 Escala: 1:50  
 Gotas: Metros Clave: JAB-ING-01

