


Jardín Botánico Bosque Pedagógico del Agua

Letrero en alto relieve con elementos individuales, cortados con láser, fabricados en placa 3/16" (4.7mm) #304 A1 de acero inoxidable, pulido mecánicamente, terminado espejo. Protección con recubrimiento de barniz transparente de poliuretano. Preparación de anclas de 15 cm fabricadas con sólido Inox 1/4 " para ser fijadas a muro con 5 cm de separación con adhesivo epóxico Sika AnchorFix color gris. Fuente tipo Isidora bold, h=25 cm.

Placa 1/4" (6.35 mm) de acero inoxidable cortado a láser, pulido mecánicamente, terminado espejo. Protección con recubrimiento de barniz transparente de poliuretano. Preparación de anclas de 15 cm fabricadas con sólido Inox 1/4 " para ser fijadas a muro con 5 cm de separación con adhesivo epóxico Sika AnchorFix color gris.

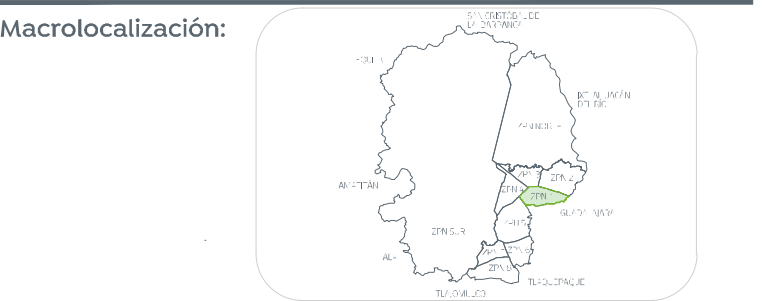

Alcances Generales:

Nombre del proyecto: Construcción de la primera etapa del Jardín Botánico Escultórico y obras complementarias, dentro del Polígono anexo a Colomos III, ubicado en el Sur Poniente de la Avenida Acueducto, municipio de Zapopan, Jalisco.	
Contenido del plano: Secciones y alzados, módulo de ingreso	
No. Contrato: DOPI-MUN-CUSMAX-EP-LP-100-2022	
Director de Obras Públicas e Infraestructura: Ing. Ismael Jáuregui Castañeda	
Jefe de la Unidad de Estudios y Proyectos: Arq. Edwin Aguiar Escatel	
Jefe de área: Arq. Angela Jazmin Vargas Olmedo	Responsable del proyecto: Arq. César Omar Apodaca Rodríguez
Director de Proyectos Estratégicos de Zapopan: PEZ	Jefe de Unidad: Arq. Jorge Navarro Murataya
Ubicación: Av. Acueducto, Real del Parque, Zapopan, Jalisco	
Norte:	Fecha: Agosto 2022
Escala: 1:50	
Gotas: Metros Clave: JAB-ING-02	

