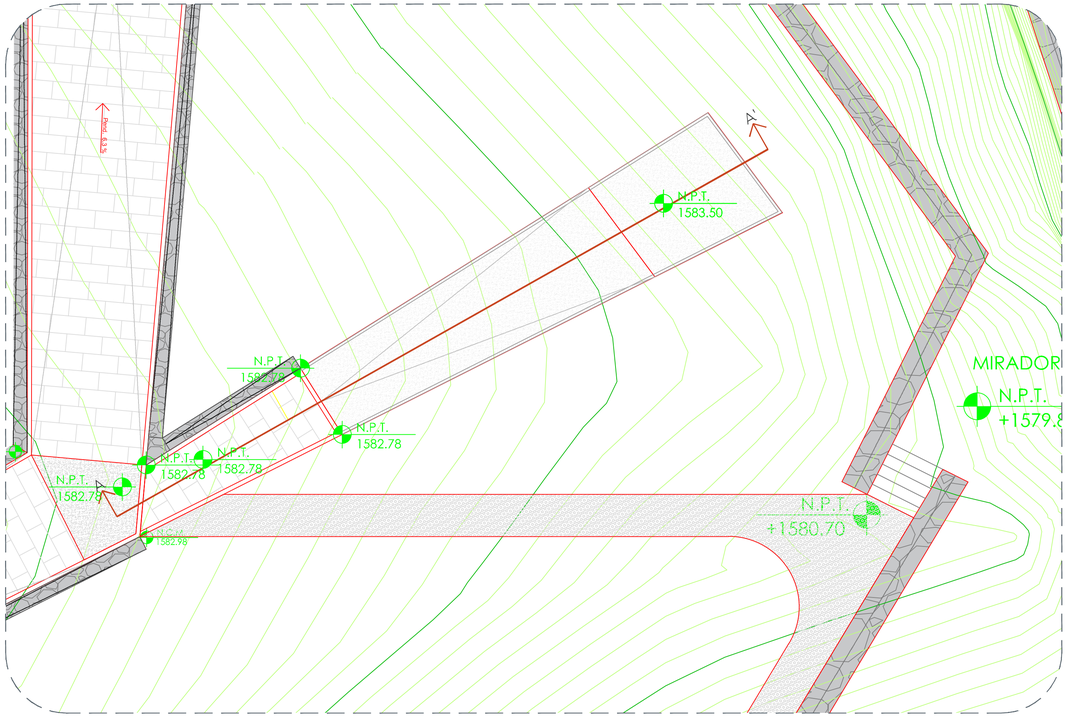

01 Planta de Terraza 1

1:100

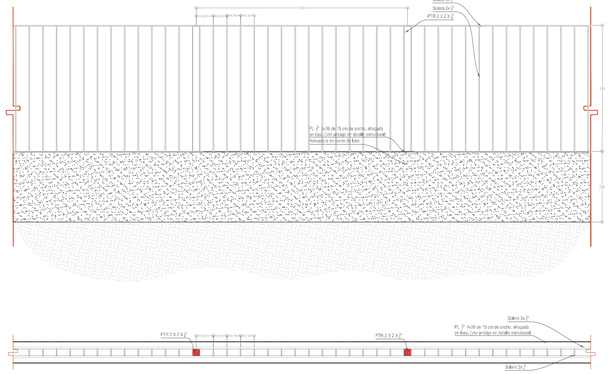

03 Detalle de barandal

1:20

02 Sección de Terraza 1

1:30

1:100

Gobierno de Zapopan

Ciudad de las niñas y niños

Obras Públicas e Infraestructura
Gestión Integral de la Ciudad

Macrolocalización:

Microlocalización:

Simbología:

Nombre del proyecto:
Construcción de la primera etapa del Jardín Botánico Escultórico y obras complementarias, dentro del Polígono anexo a Colomos III, ubicado en el Sur Poniente de la Avenida Acueducto, municipio de Zapopan, Jalisco

Contenido del plano:

Detalle de Terrazas

No. Contrato:

DOPI-MUN-CUSMAX-EP-LP-100-2022

Director de Obras Públicas e Infraestructura:

Ing. Ismael Jáuregui Castañeda

Jefe de la Unidad de Estudios y Proyectos:

Arq. Edwin Aguiar Escatel

Jefe de área:

Arq. Angela Jazmín Vargas Olmedo

Responsable del proyecto:

Arq. César Omar Apodaca Rodríguez

Director de Proyectos Estratégicos de Zapopan:

PEZ Dirección de Proyectos Estratégicos Zapopan

Arq. Kei Arao Takahashi

Jefe de Unidad:

Arq. Jorge Navarro Murataya

Ubicación:

Av. Acueducto, Real del Parque, Zapopan, Jalisco

Norte:

Fecha: Agosto 2022

Escala: 1:300

Acotaciones: Metros

Clave:

JAB-TER-01