




01 Planta de cimentación
 Agora - Parque De Las Niñas y Los Niños 1:100

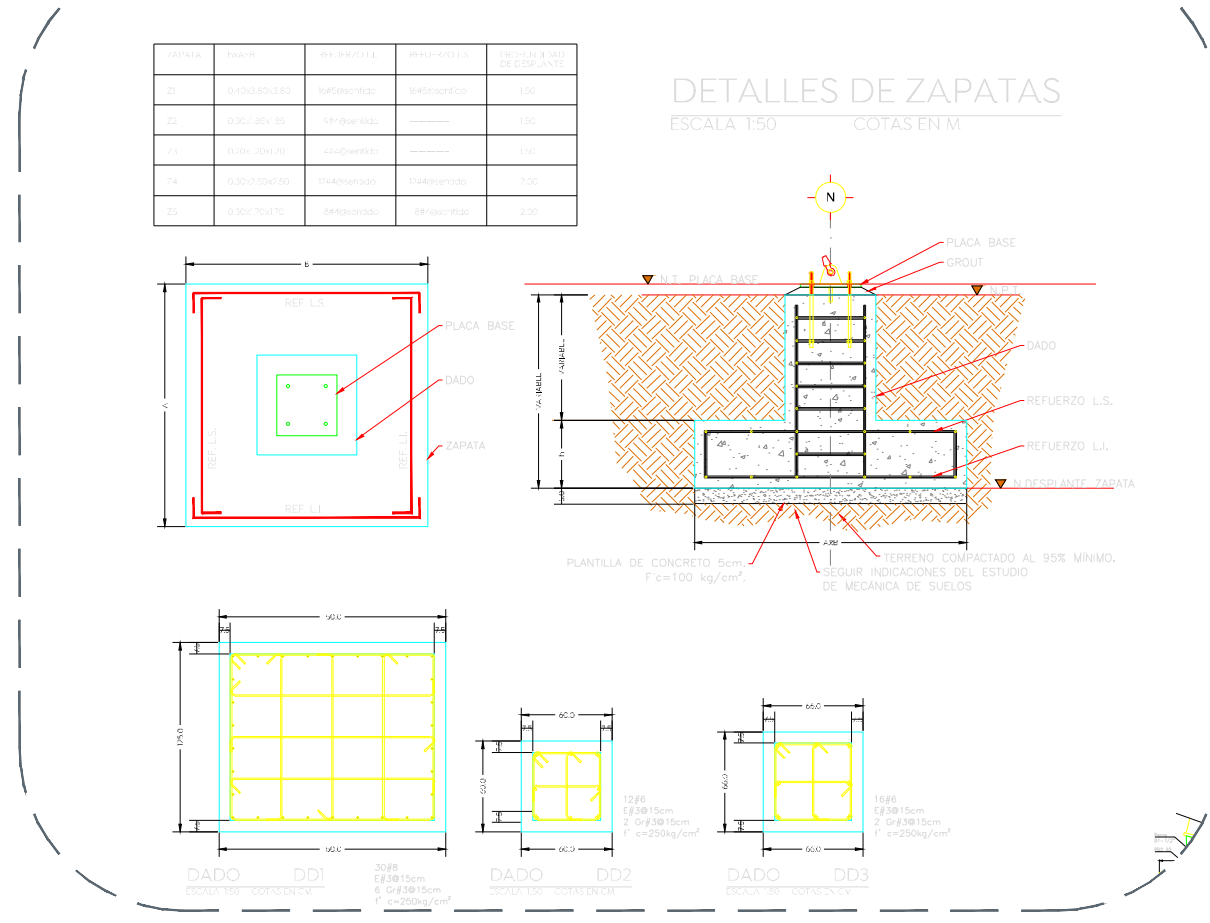

03 Zapatas
 Agora - Parque De Las Niñas y Los Niños 1:50

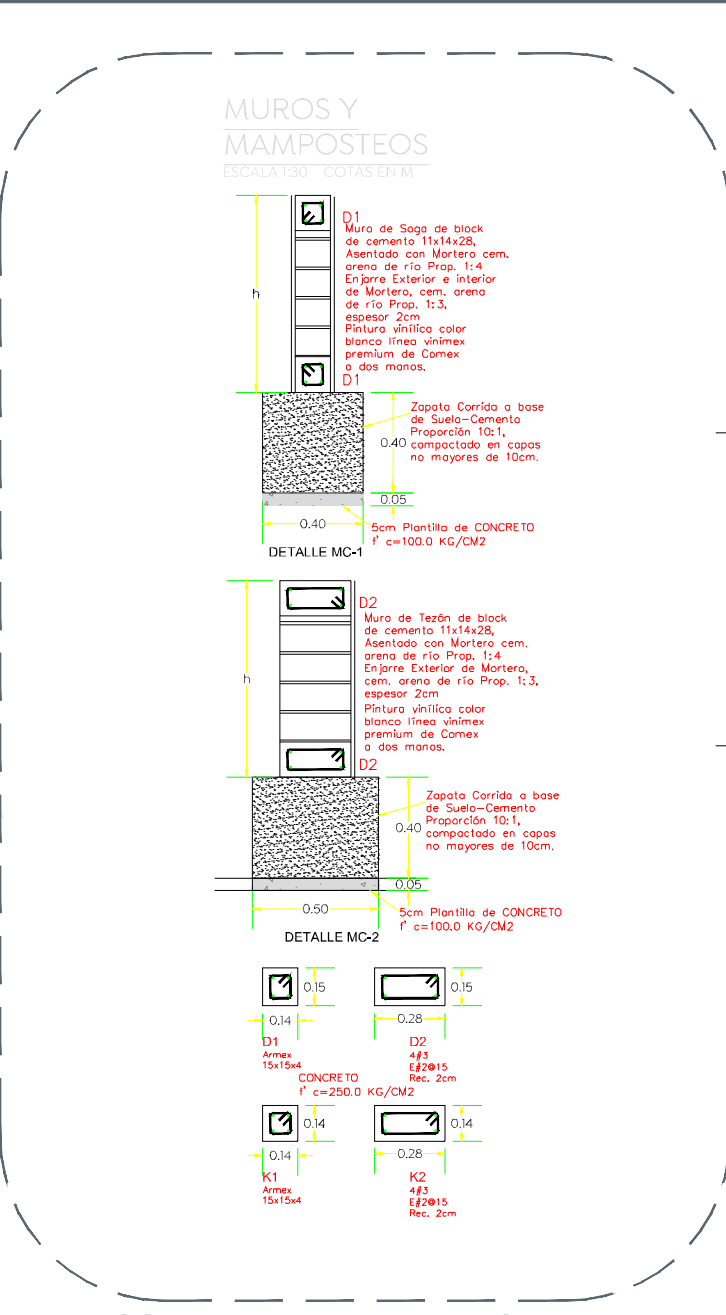

04 Muros y mamposterías
 Agora - Parque De Las Niñas y Los Niños 1:30

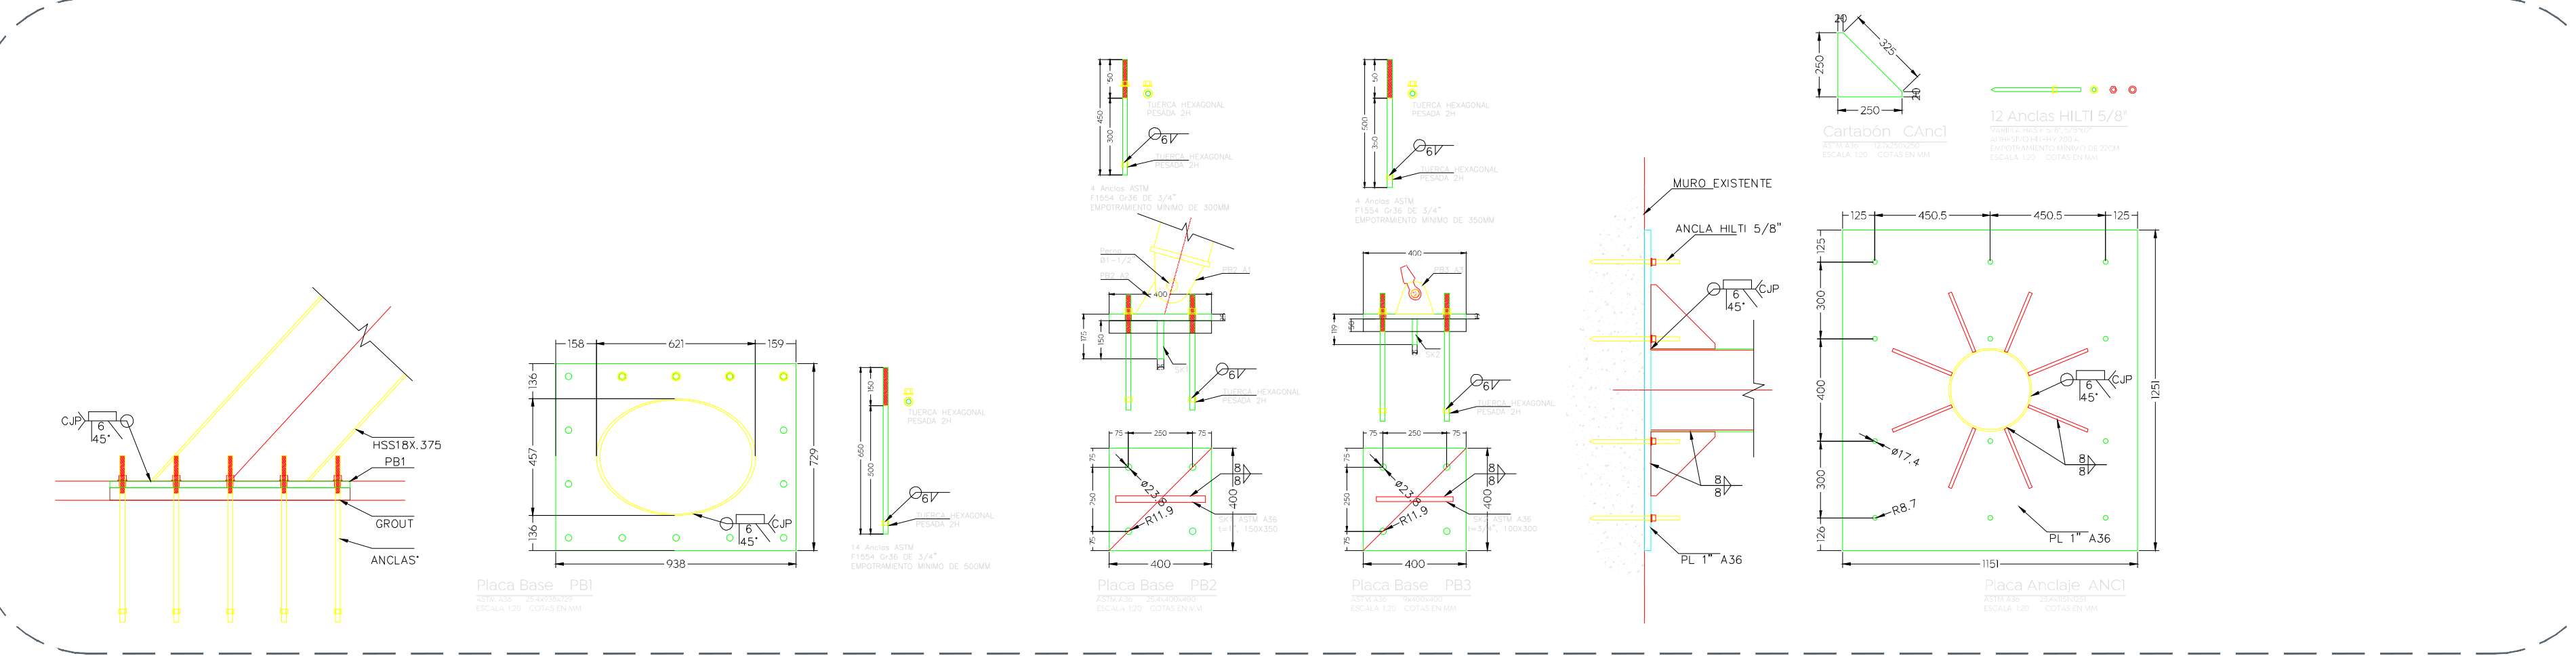

02 Placas base
 Agora - Parque De Las Niñas y Los Niños 1:20

Nombre del proyecto:
Construcción de Foró de Expresión Zapopan (FEZ+) dentro del polígono del parque de las Niñas y los Niños, primera etapa, municipio de Zapopan, Jalisco

Contenido del plano:
Cimentación, anclajes y detalles

No. Contrato:
DOPI-MUN-CUSMAX-EP-LP-104-2022

Director de Obras Públicas e Infraestructura:
Ing. Ismael Jáuregui Castañeda

Jefe de área:
Arq. Edwin Aguilar Escatel

Responsable del proyecto:
Arq. César Omar Apodaca Rodríguez

Supervisor de proyecto:
Ing. Arq. Martín Laguna Salazar

Ubicación:
Bldv. Panamericano, Col. Tepeyac, Zapopan, Jalisco

Fecha: Septiembre 2022
 Escala: Indicada
 Acotaciones: Metros Clave

