



Mampara Metálica
Ver detalles en
ER-01

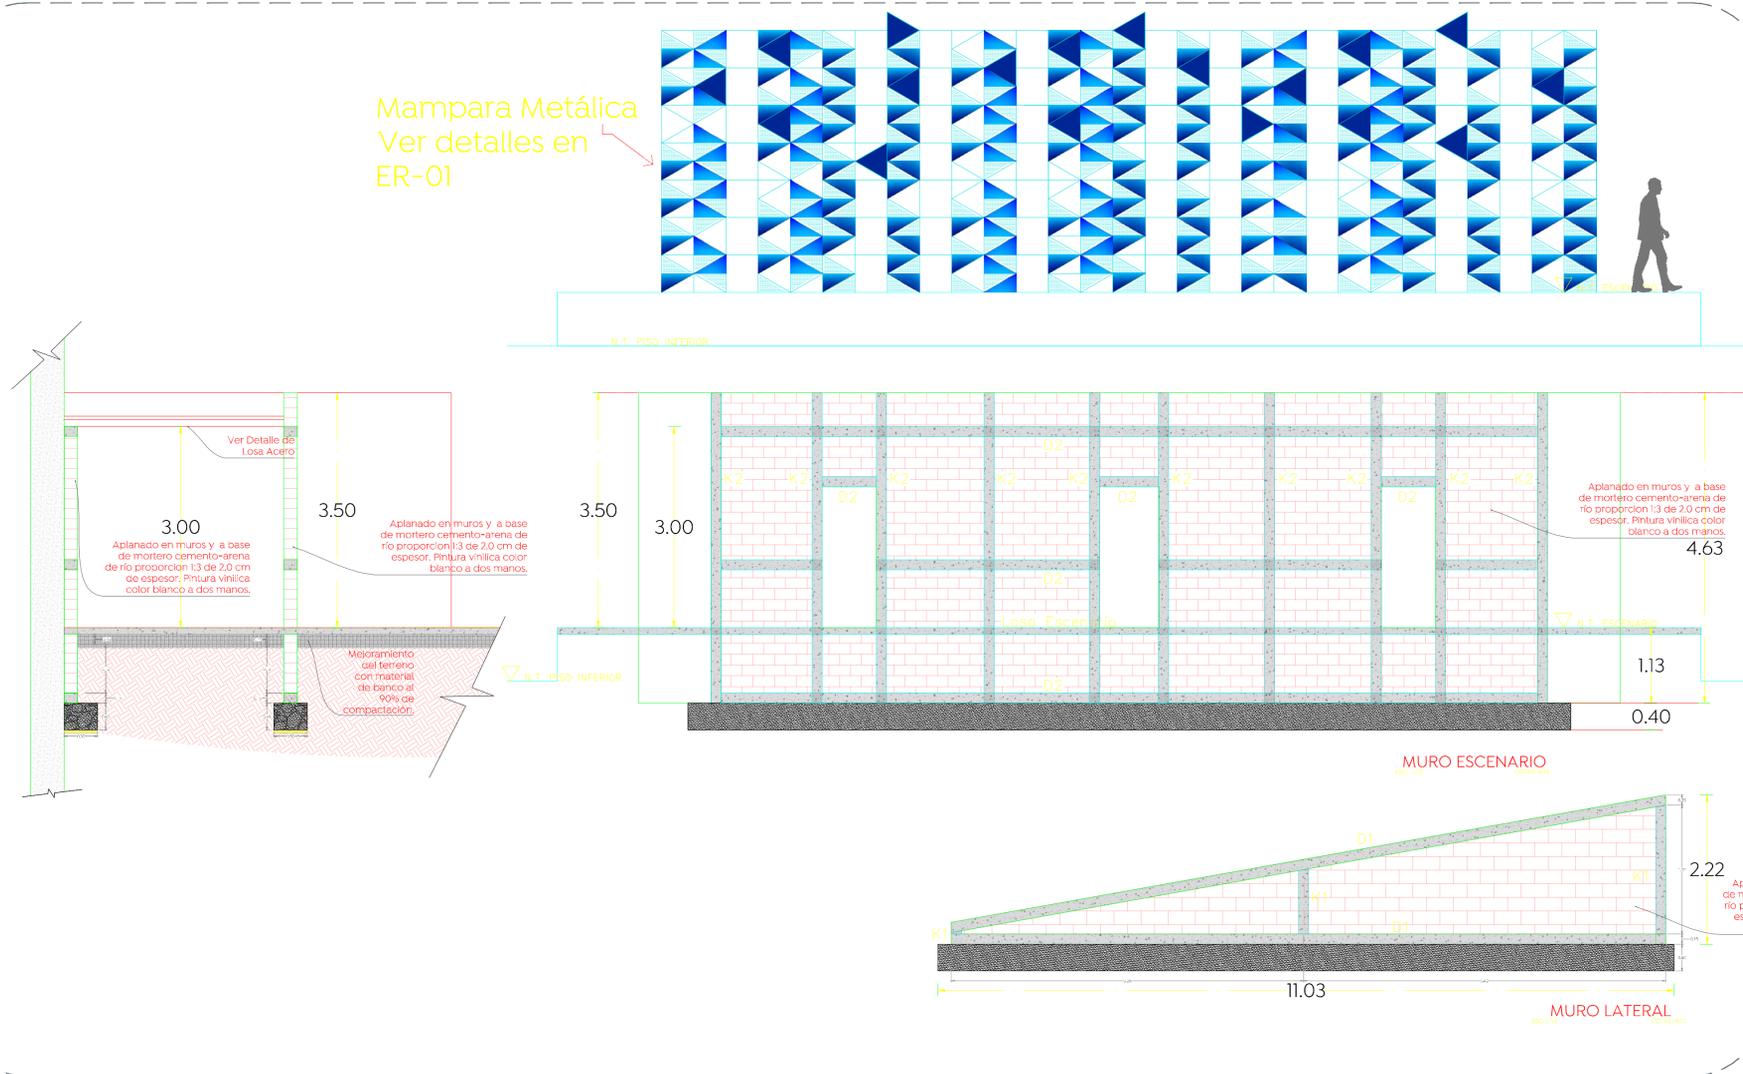

01 Muro de escenario
Agora - Parque De Las Niñas y Los Niños 1:50

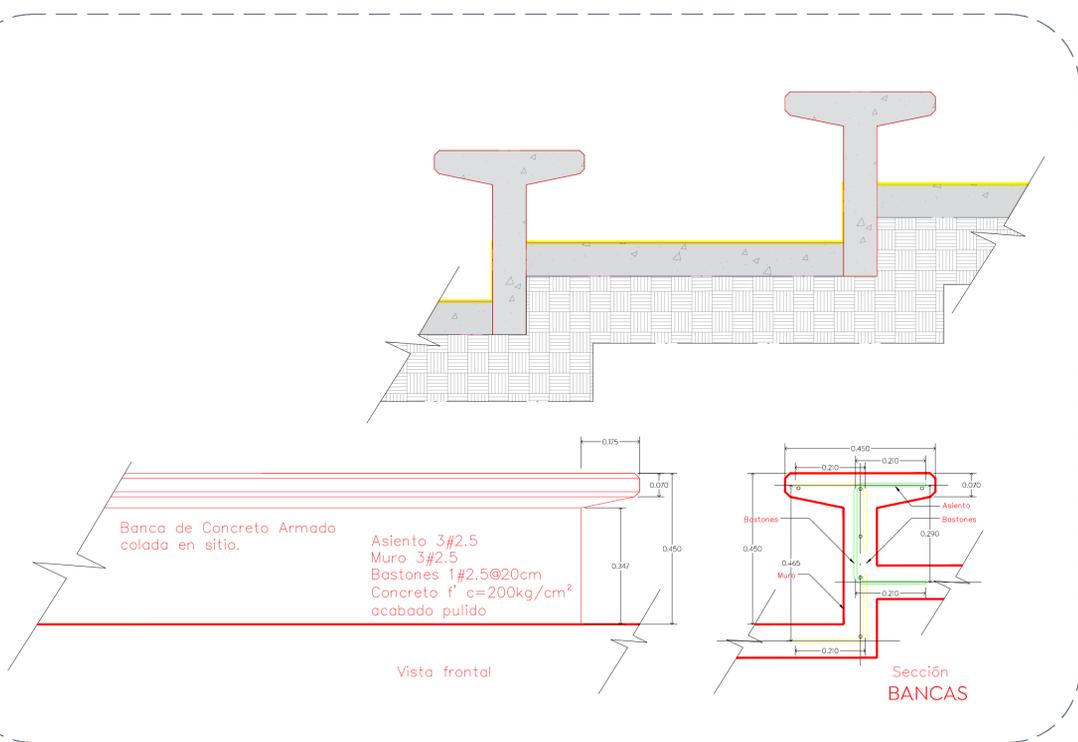

01 Muro de escenario
Agora - Parque De Las Niñas y Los Niños 1:50



Simbología:

Nombre del proyecto: Construcción de Foro de Expresión Zapopan (FEZ+) dentro del polígono del parque de las Niñas y los Niños, primera etapa, municipio de Zapopan, Jalisco	
Contenido del plano: Muros y detalles Banca tipo	
No. Contrato: DOPI-MUN-CUSMAX-EP-LP-104-2022	
Director de Obras Públicas e Infraestructura: Ing. Ismael Jáuregui Castañeda	
Jefe de la Unidad de Estudios y Proyectos: Arq. Edwin Aguilar Escatel	
Jefe de área: Arq. Angela Jazmin Vargas Olmedo	Responsable del proyecto: Arq. César Omar Apodaca Rodriguez
Proyectó: Dunn Lightweight	
Supervisor de proyecto: Ing. Arq. Martín Laguna Salazar	
Ubicación: Bvld. Panamericano, Col. Tepeyac, Zapopan, Jalisco	
Norte:	Fecha: Septiembre 2022
Escala: Indicada	
Acotaciones: Metros Clave:	
FEZ-DET-02	