

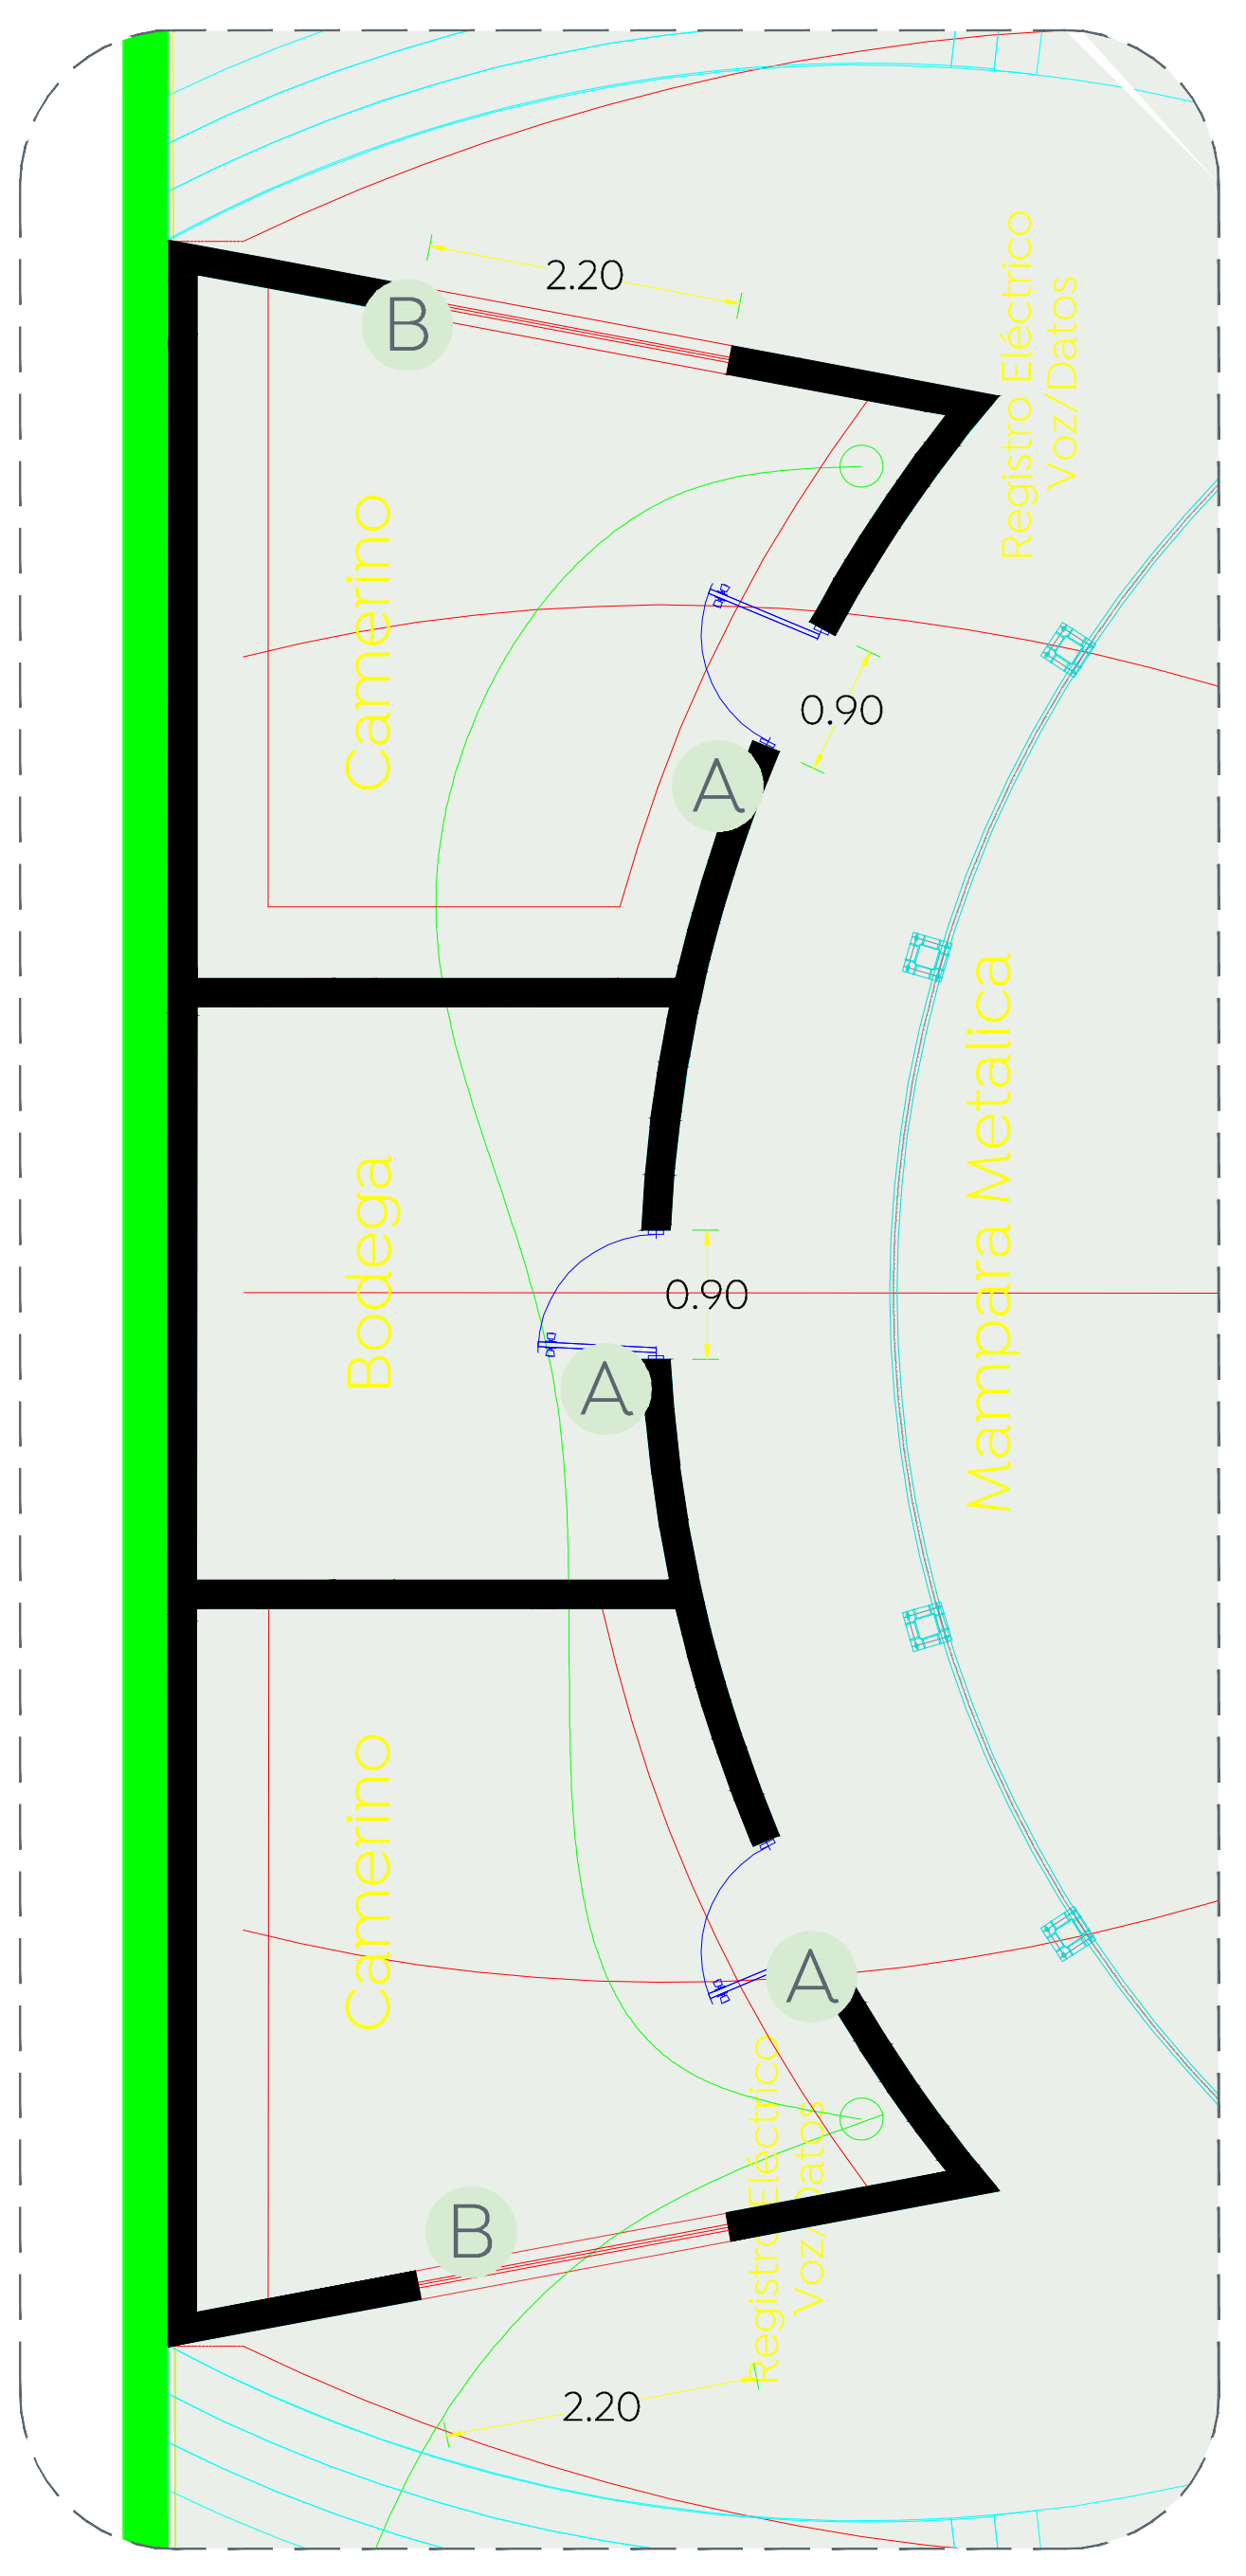
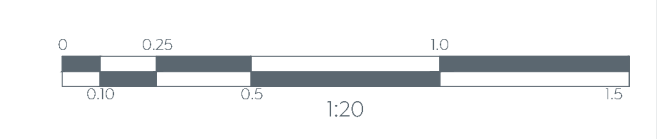
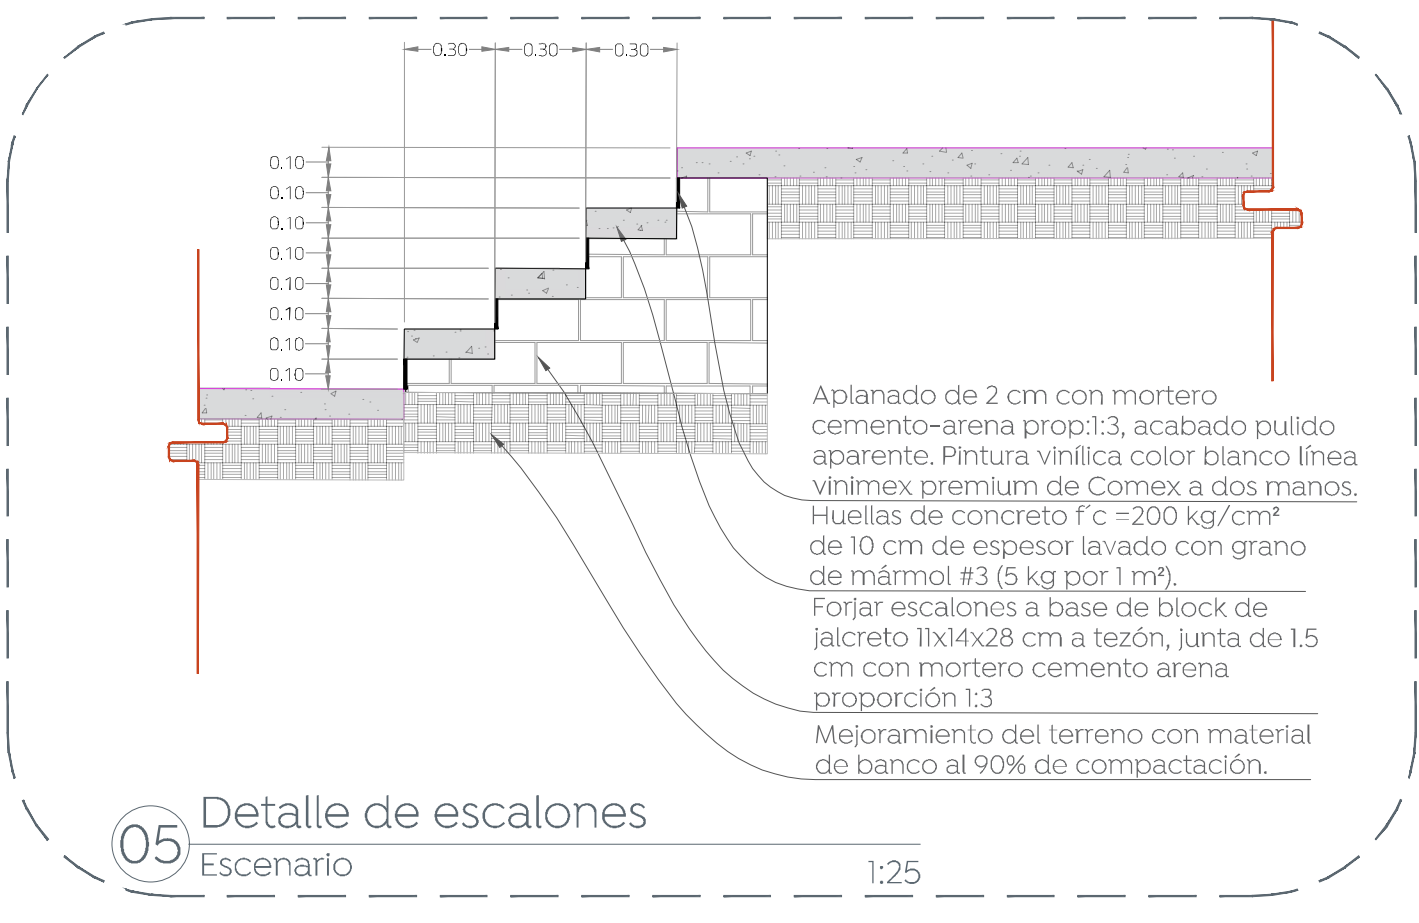
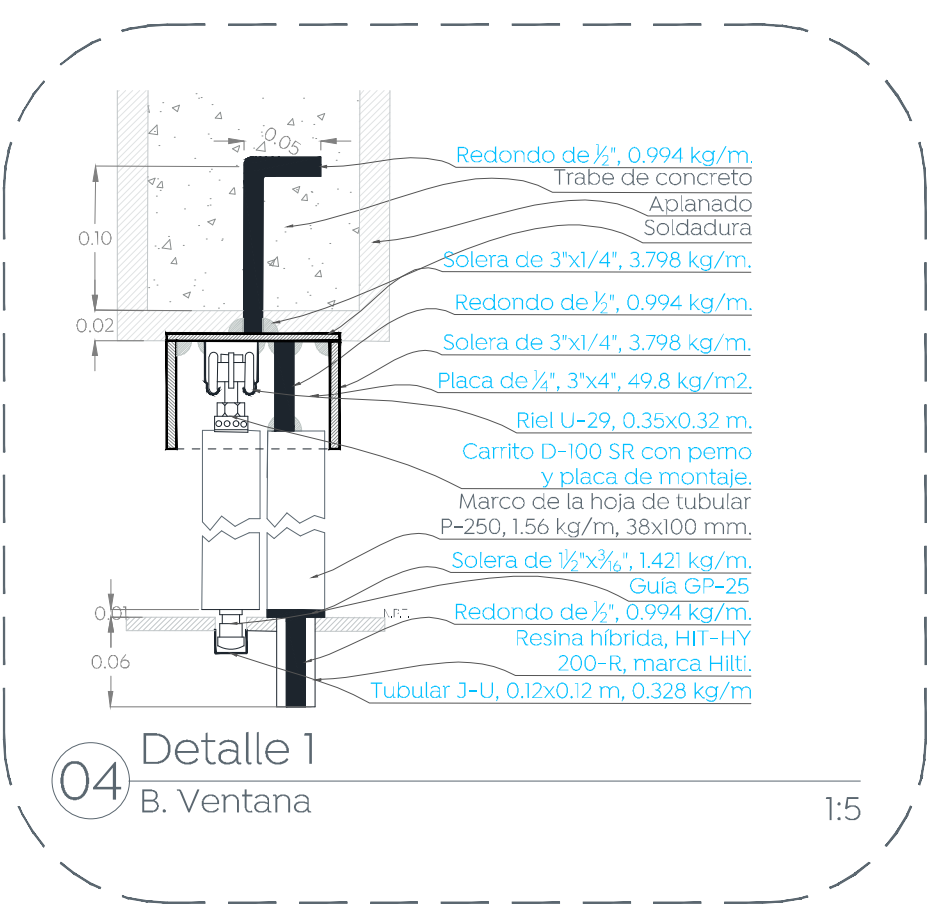


- Simbología:
- A Puerta de herrería 0.90 x 2.10 m
  - B Ventana de herrería 2.20 x 0.70 m

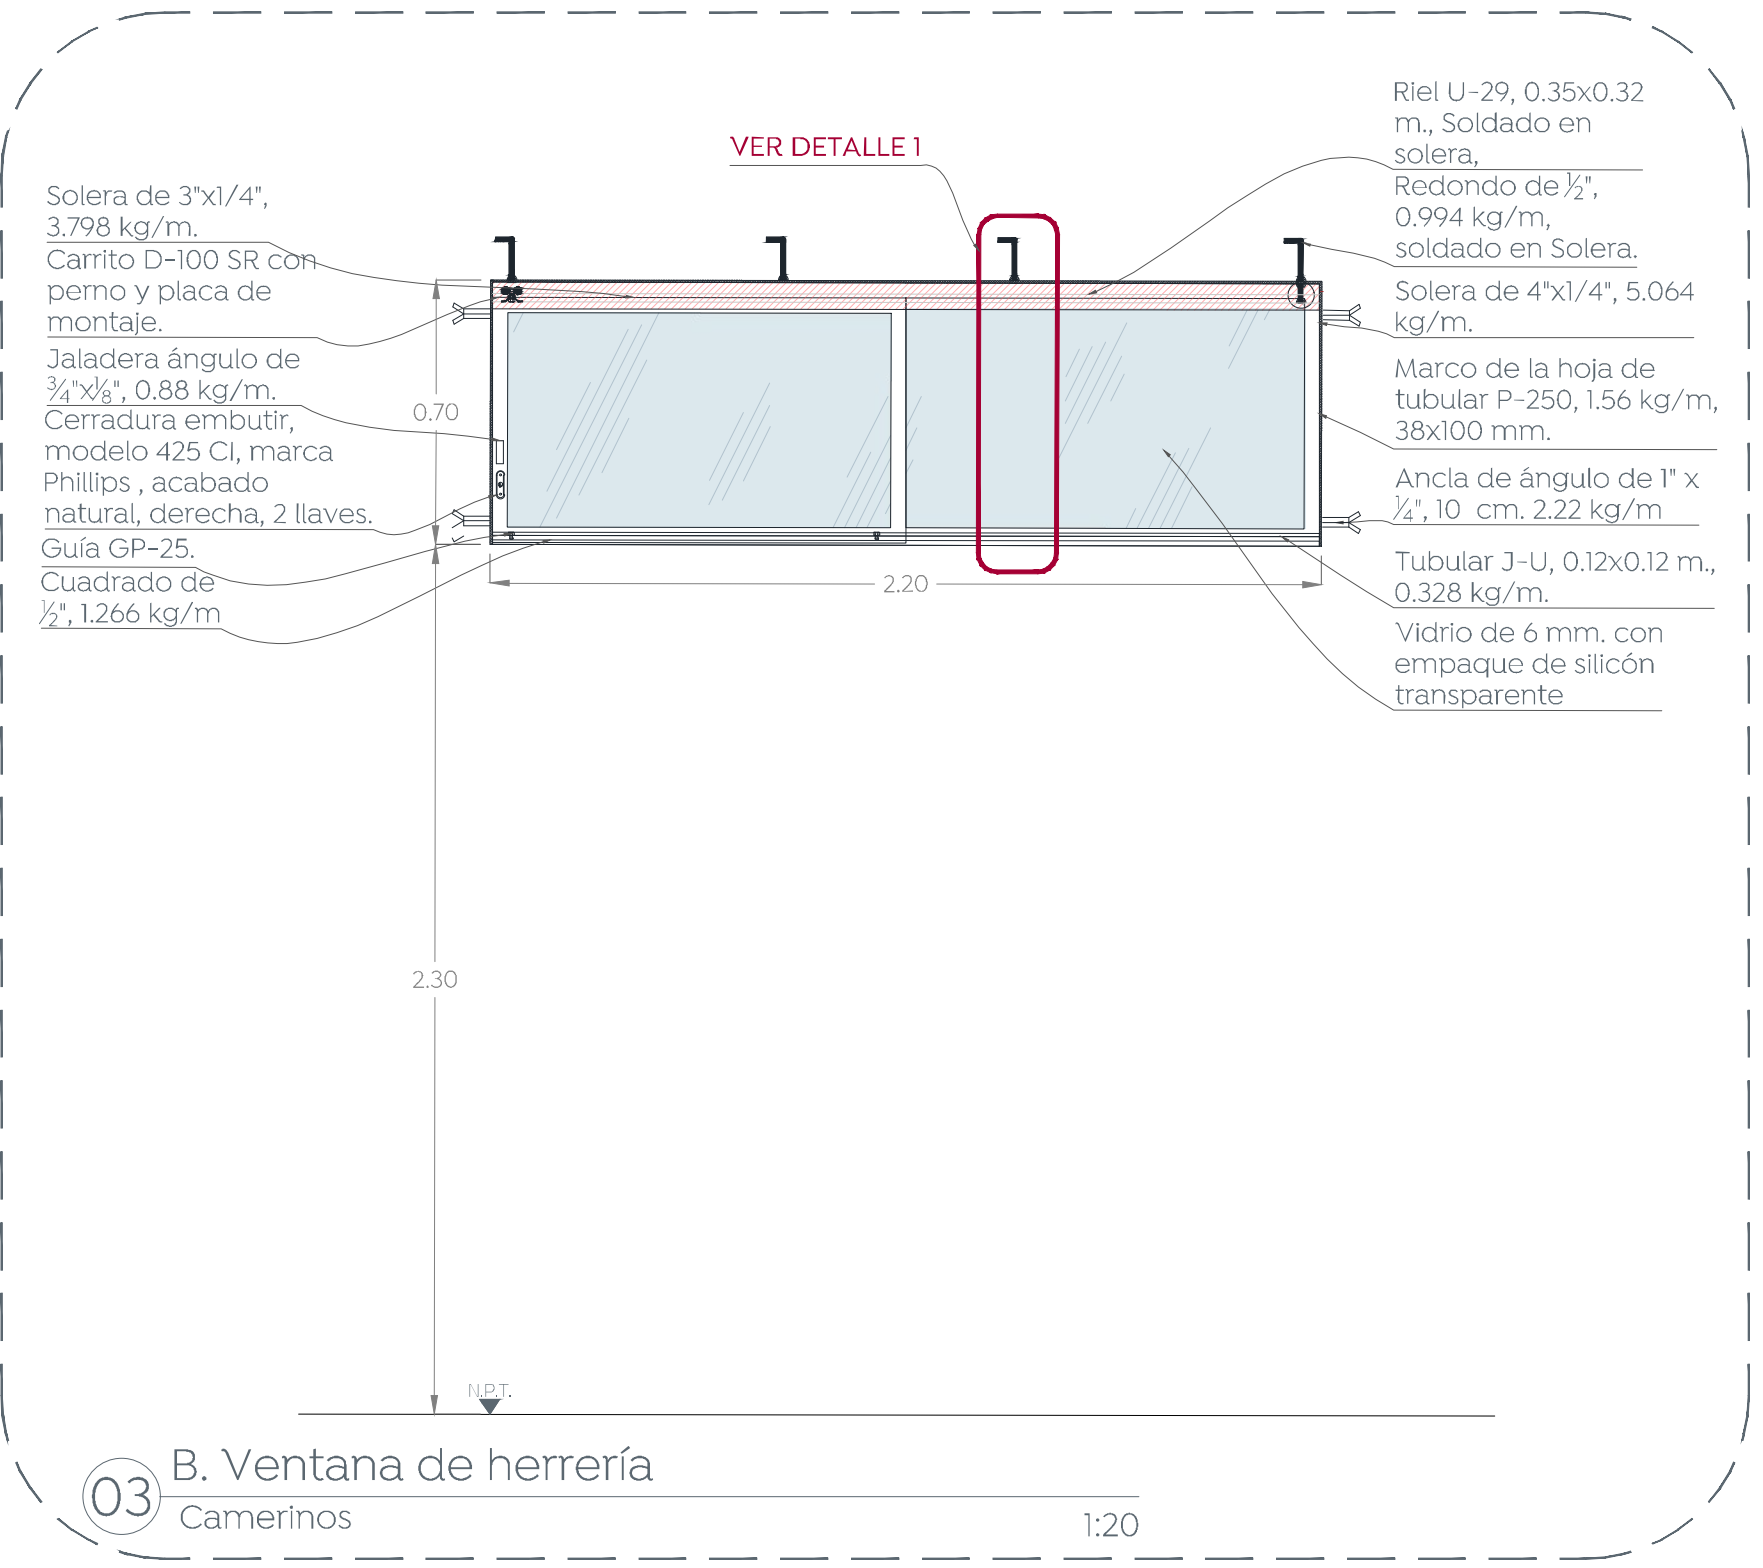

01 Puertas y ventanas en camerinos  
 Agora - Parque De Las Niñas y Los Niños 1:50

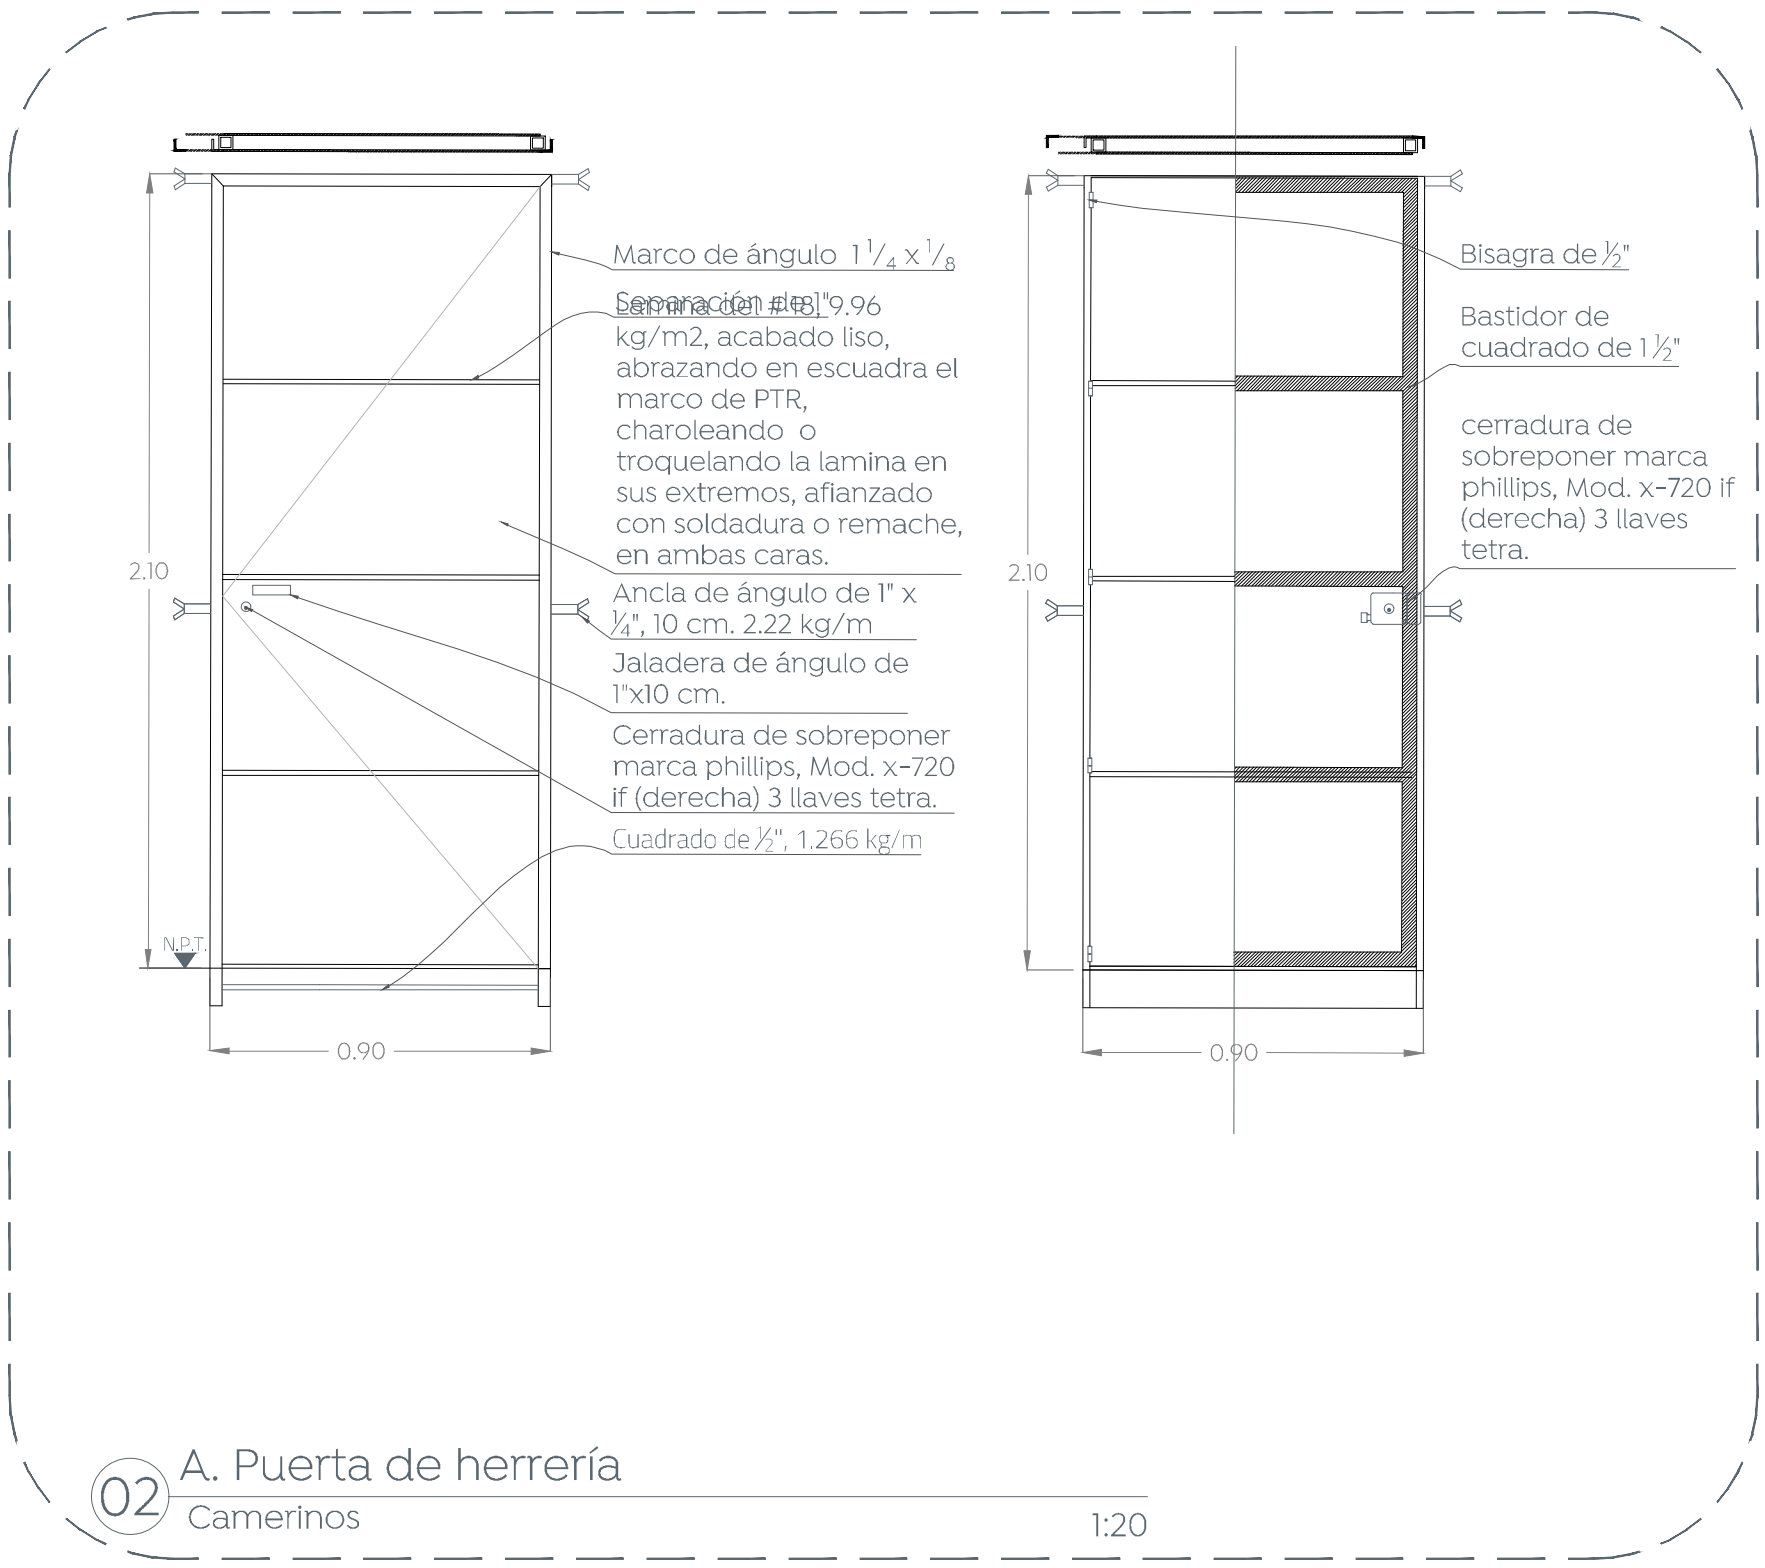

Nombre del proyecto:  
**Construcción de Foro de Expresión Zapopan (FEZ+) dentro del polígono del parque de las Niñas y los Niños, primera etapa, municipio de Zapopan, Jalisco**

Contenido del plano:  
**Detalles de puertas y ventanas**

No. Contrato:  
**DOPI-MUN-CUSMAX-EP-LP-104-2022**

Director de Obras Públicas e Infraestructura:  
**Ing. Ismael Jáuregui Castañeda**

Jefe de la Unidad de Estudios y Proyectos:  
**Arq. Edwin Aguilar Escatel**

Jefe de área: <b>Arq. Angella Jazmin Vargas Olmedo</b>	Responsable del proyecto: <b>Arq. César Omar Apodaca Rodríguez</b>
Proyectó: <b>Dunn Lightweight</b>	Supervisor de proyecto: <b>Ing. Arq. Martín Laguna Salazar</b>

Ubicación:  
**Bvld. Panamericano, Col. Tepeyac, Zapopan, Jalisco**

Fecha: Septiembre 2022  
 Escala: Indicada  
 Acotaciones: Indicada  
 Clave:  
**FEZ-DET-04**