




01 Planta de cubierta
 Ágora - Parque De Las Niñas y Los Niños 1:100

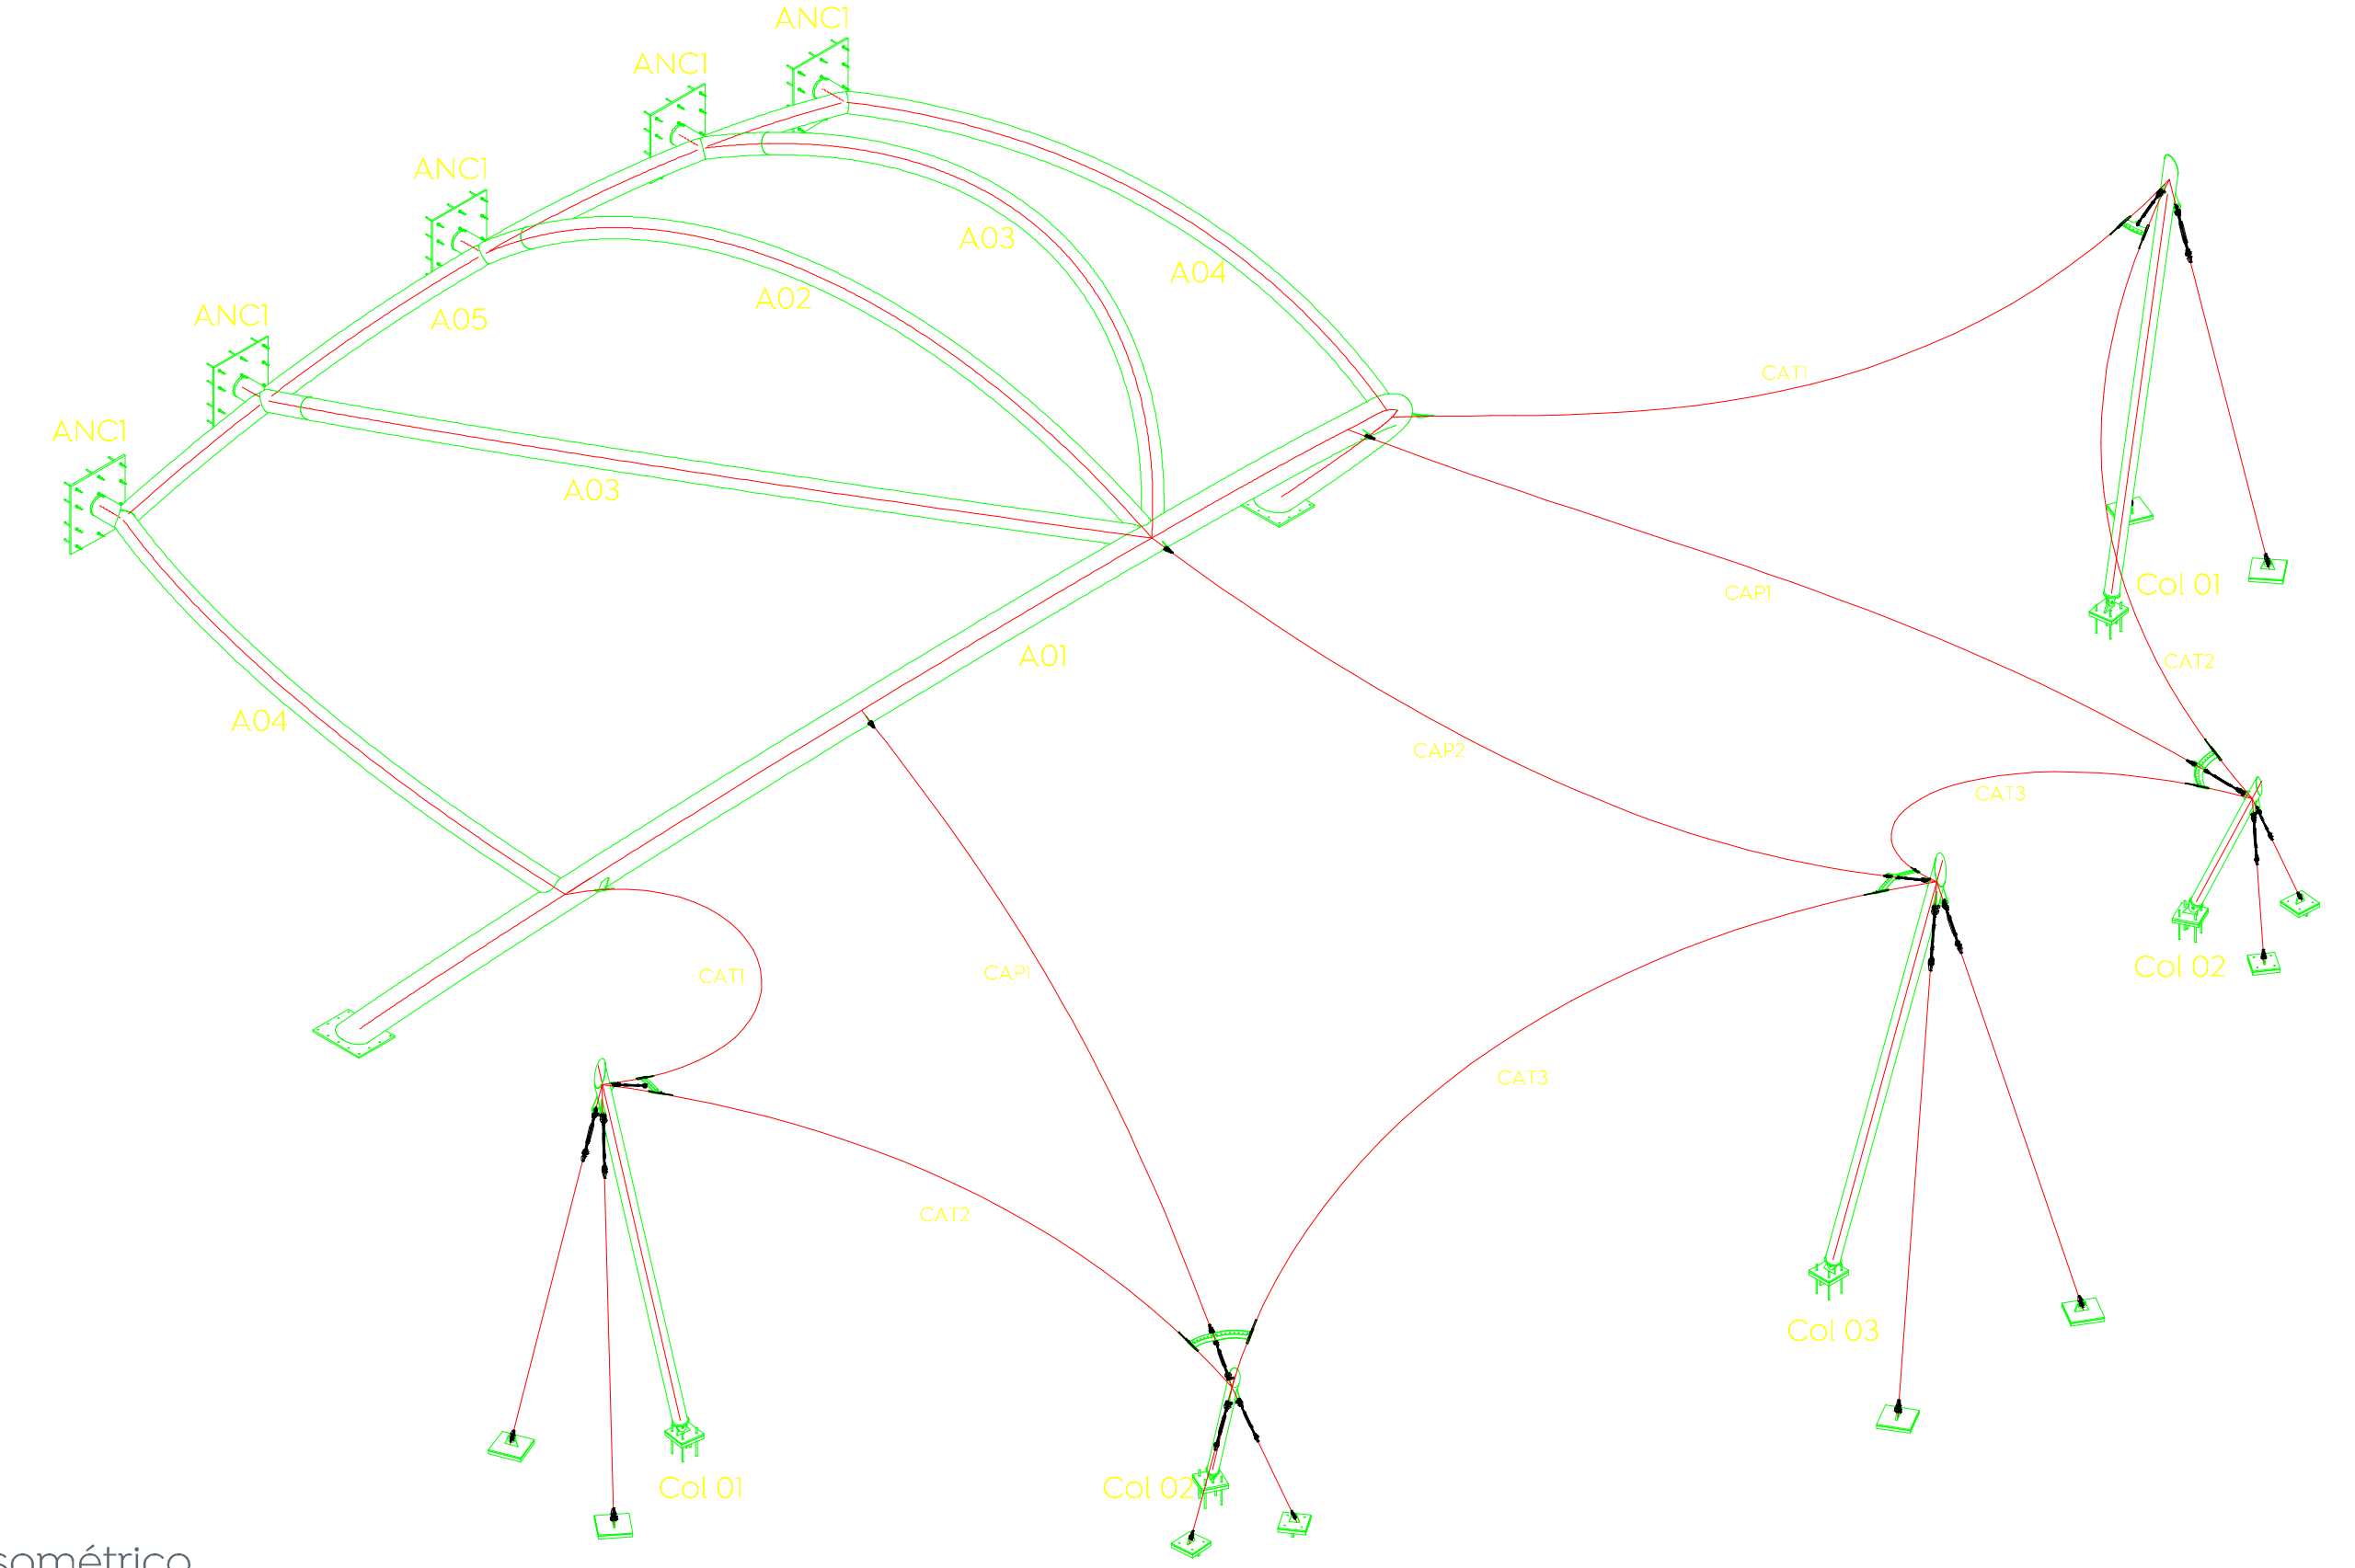


02 Isométrico
 Ágora - Parque De Las Niñas y Los Niños 1:100

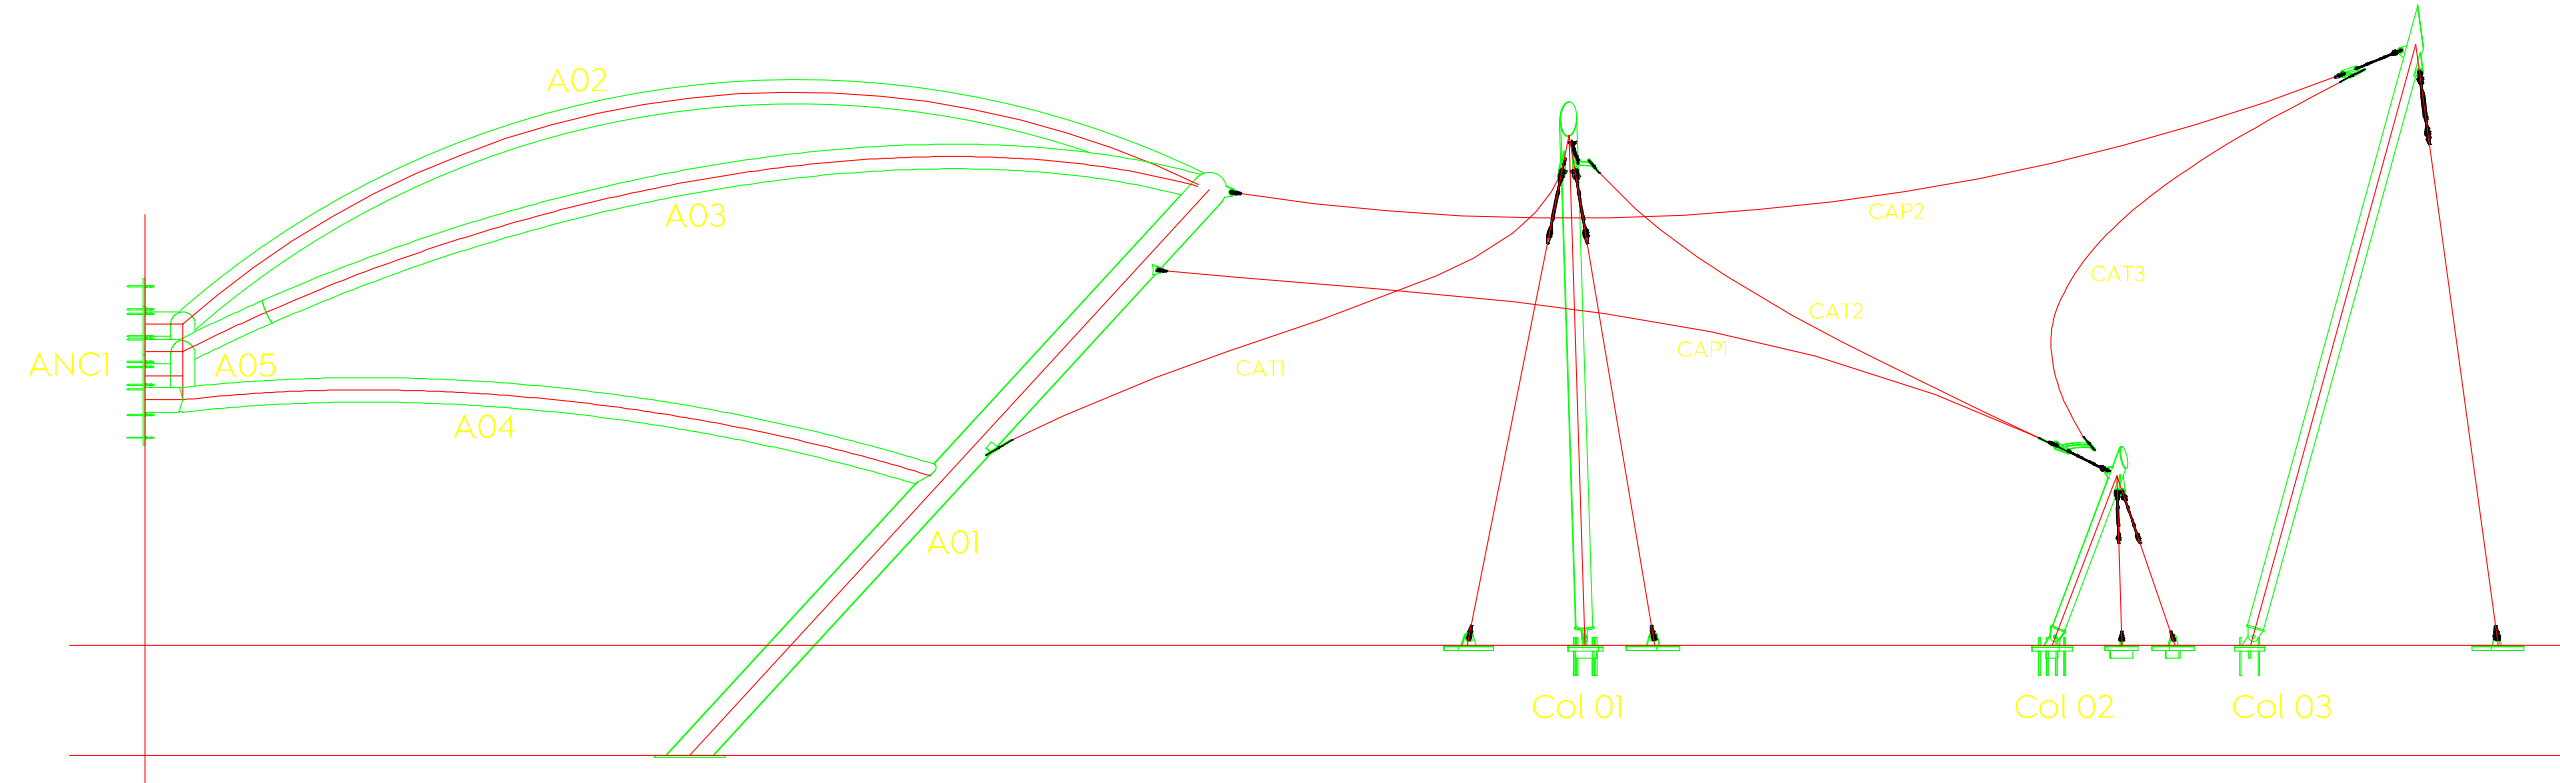


03 Sección longitudinal
 Ágora - Parque De Las Niñas y Los Niños 1:100

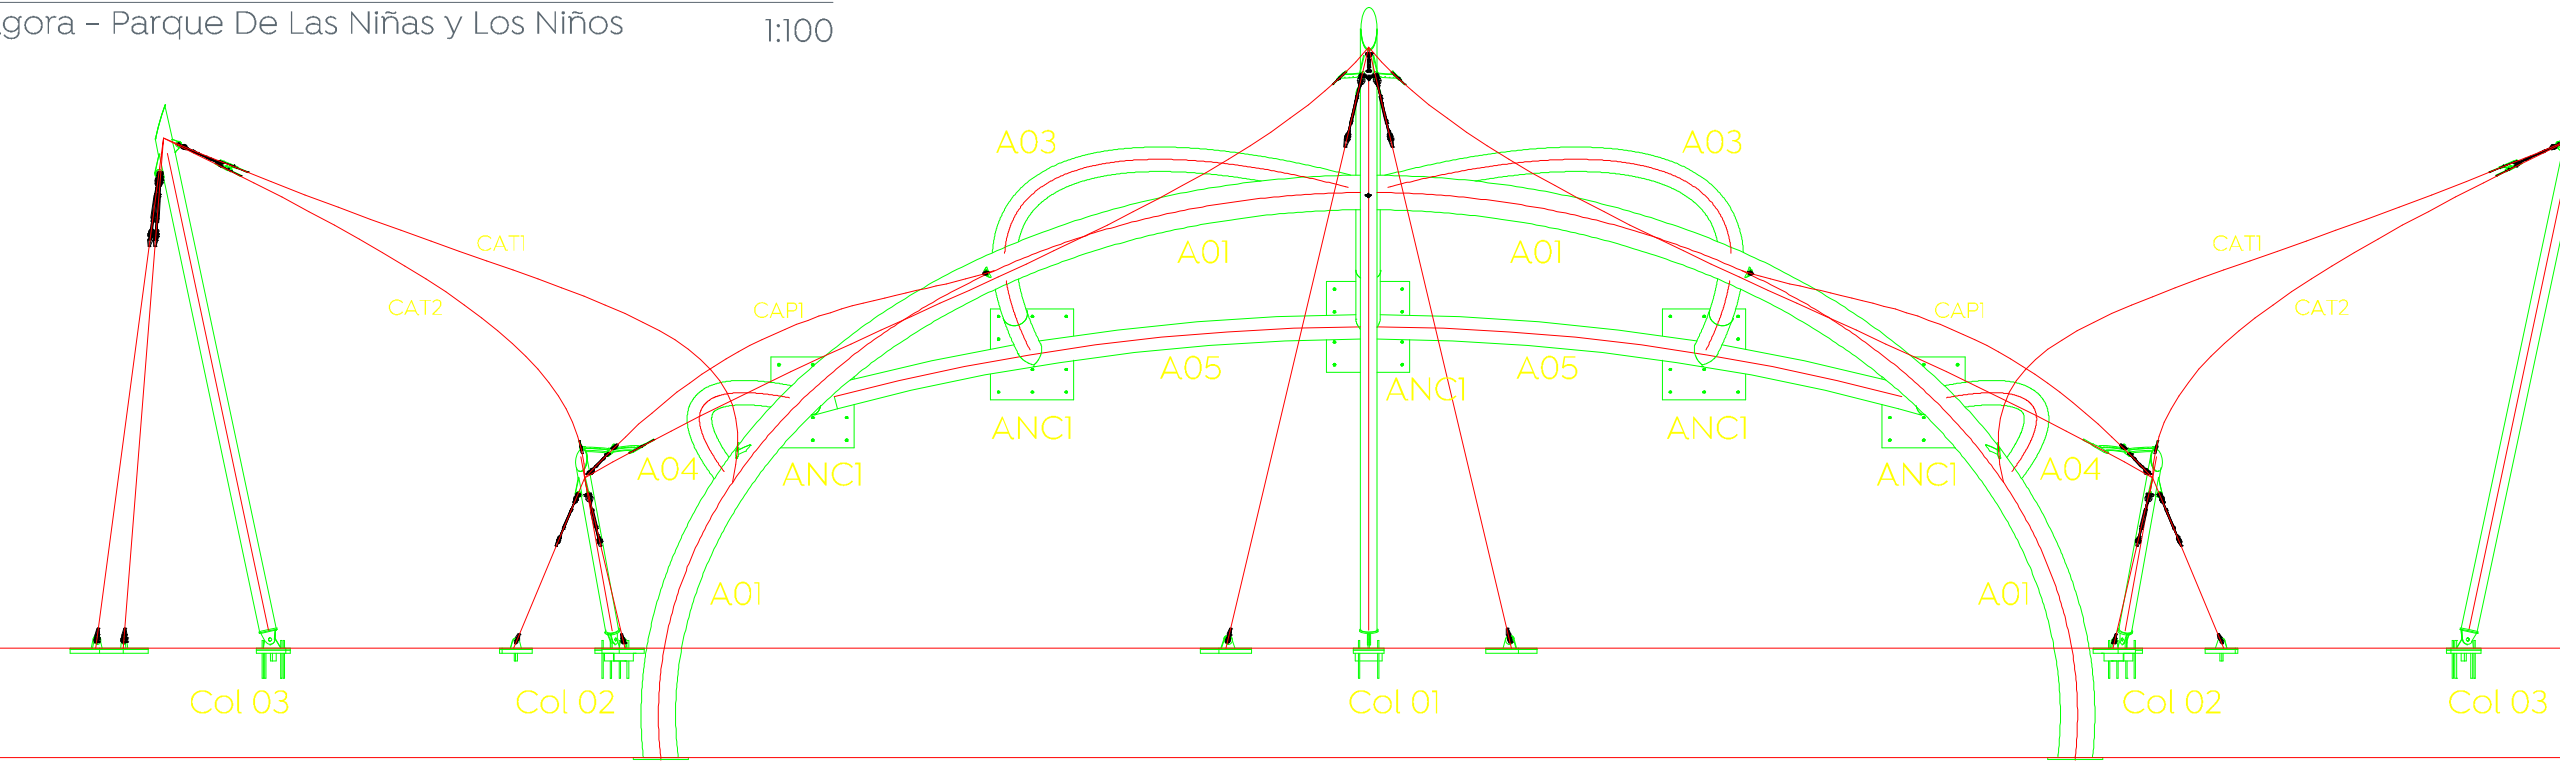

04 Alzado Frontal
 Ágora - Parque De Las Niñas y Los Niños 1:100

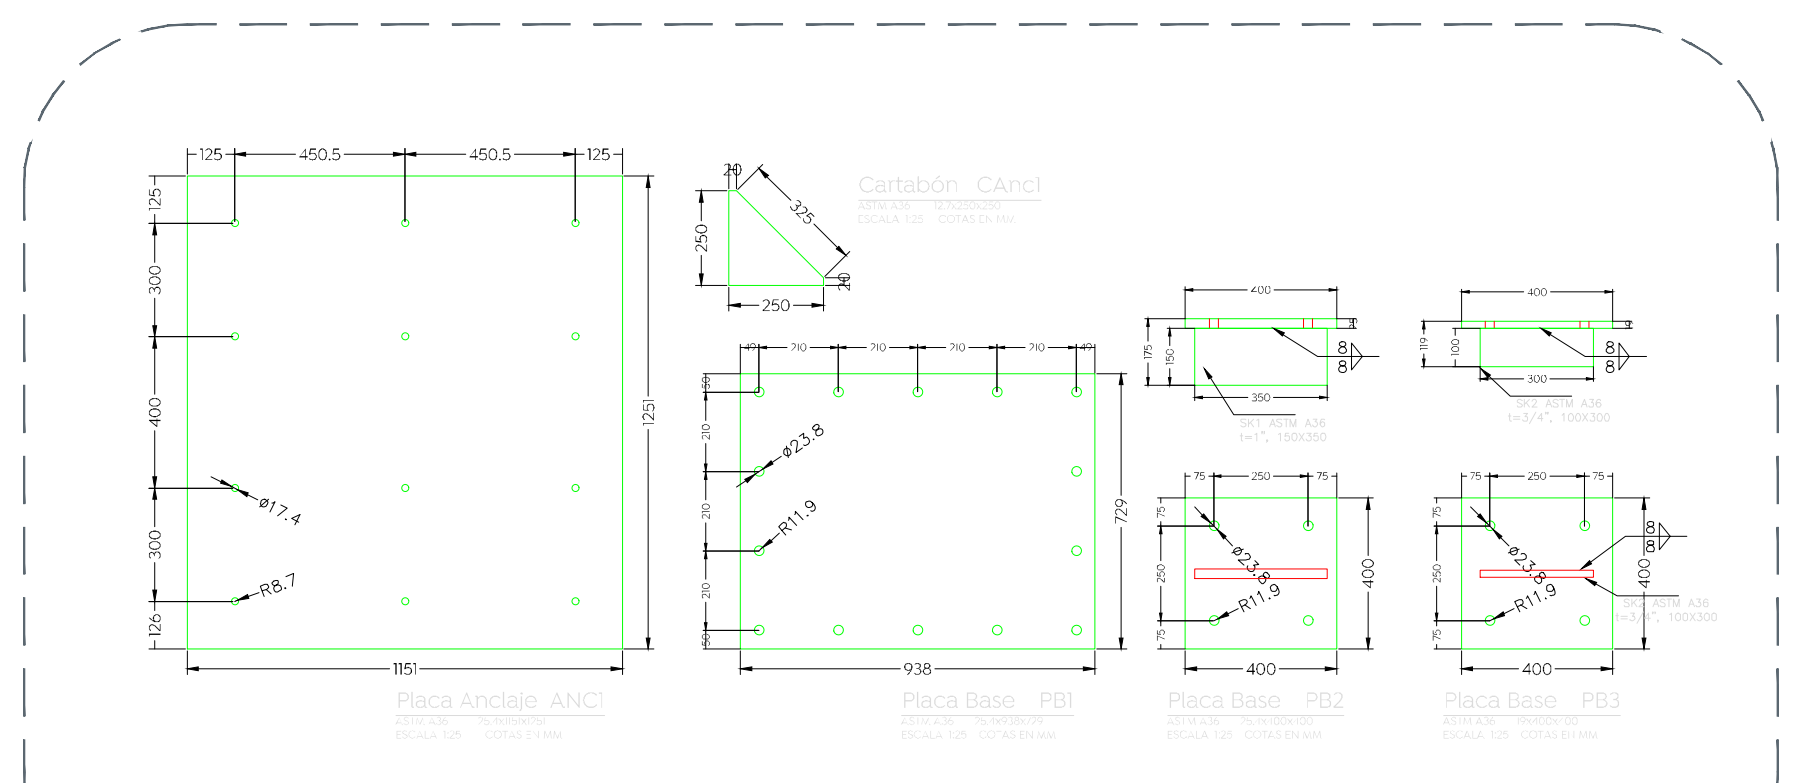

05 Detalle de placas base
 Cotas en mm 1:20

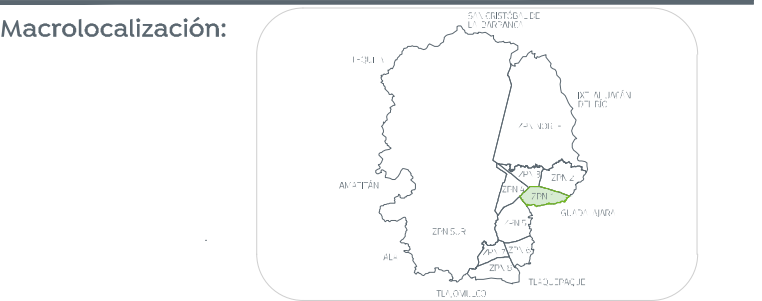

Simbología:

Nombre del proyecto:
 Construcción de Forjo de Expresión Zapopan (FEZ+) dentro del polígono del parque de las Niñas y los Niños, primera etapa, municipio de Zapopan, Jalisco

Contenido del plano:
 Nomenclatura General Estructura
 Detalles de Placas Base

No. Contrato:
 DOPI-MUN-CUSMAX-EP-LP-104-2022

Director de Obras Públicas e Infraestructura:
 Ing. Ismael Jáuregui Castañeda

Jefe de la Unidad de Estudios y Proyectos:
 Arq. Edwin Aguiar Escatel

Jefe de área:
 Arq. Ángela Jazmin Vargas Olmedo

Proyector:
 Responsable del proyecto:
 Arq. César Omar Apodaca Rodríguez

Supervisor de proyecto:
 Ing. Arq. Martín Laguna Salazar

Ubicación:
 Blvd. Panamericano, Col. Tepeyac, Zapopan, Jalisco

Fecha: Septiembre 2022
 Escala: Indicada
 Acotaciones: Indicada
 Clave: FEZ-EST-01

