




CABLES DE CATENARIA

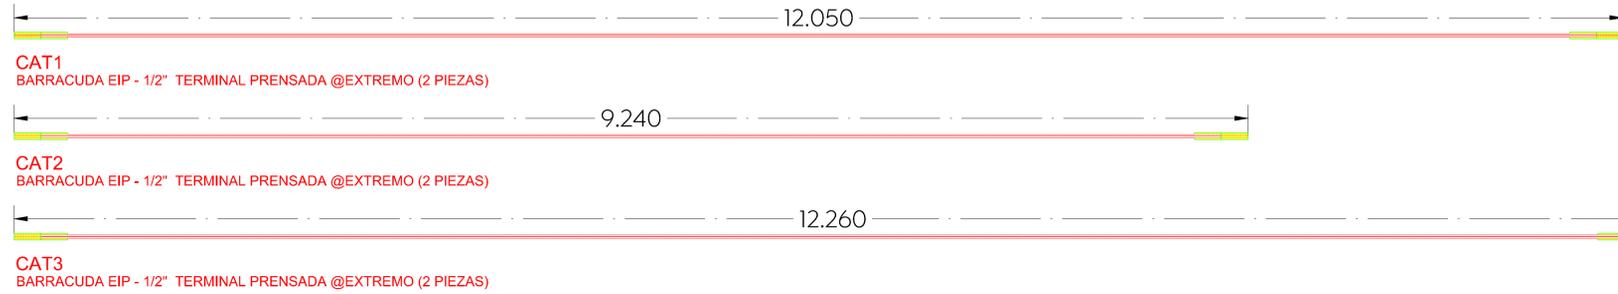


CABLES PARTEAGUAS O VALLE

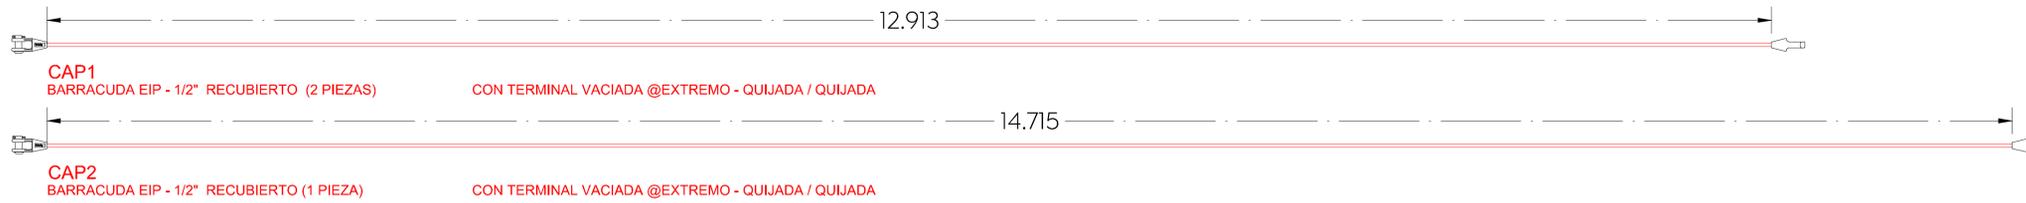

CABLES TENSORES

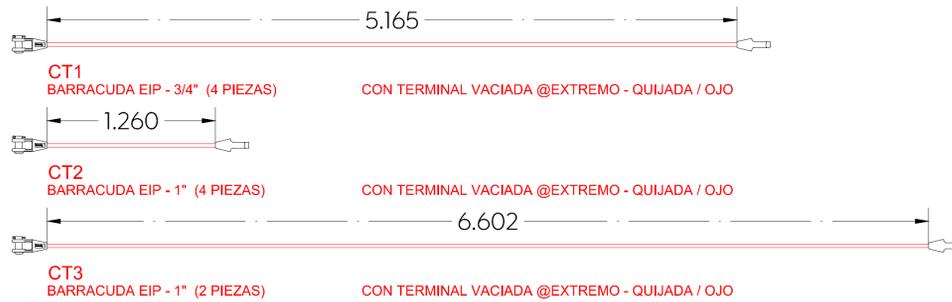

CABLES DE SEGURIDAD

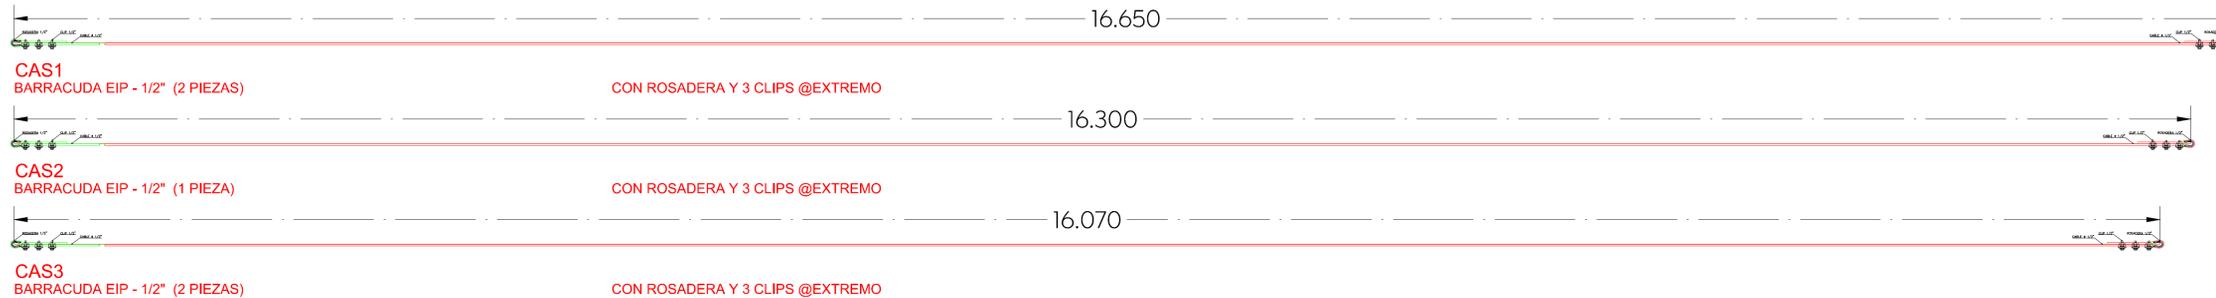

01 Detalles de cables
Agora - Parque De Las Niñas y Los Niños 1:25



Simbología:

Nombre del proyecto:
Construcción de Foro de Expresión Zapopan (FEZ+) dentro del polígono del parque de las Niñas y los Niños, primera etapa, municipio de Zapopan, Jalisco

Contenido del plano:

Detalles de Cables

No. Contrato:

DOPI-MUN-CUSMAX-EP-LP-104-2022

Director de Obras Públicas e Infraestructura:

Ing. Ismael Jáuregui Castañeda

Jefe de la Unidad de Estudios y Proyectos:

Arq. Edwin Aguilar Escatel

Jefe de área:

Arq. Angela Jazmin Vargas Olmedo

Proyectó:

Supervisor de proyecto:

Dunn Lightweight

Ing. Arq. Martín Laguna Salazar

Ubicación:

Bldv. Panamericano, Col. Tepeyac, Zapopan, Jalisco

Norte:

Fecha: Septiembre 2022

Escala: Indicada

Acotaciones: Metros. Clave:

FEZ-EST-05