

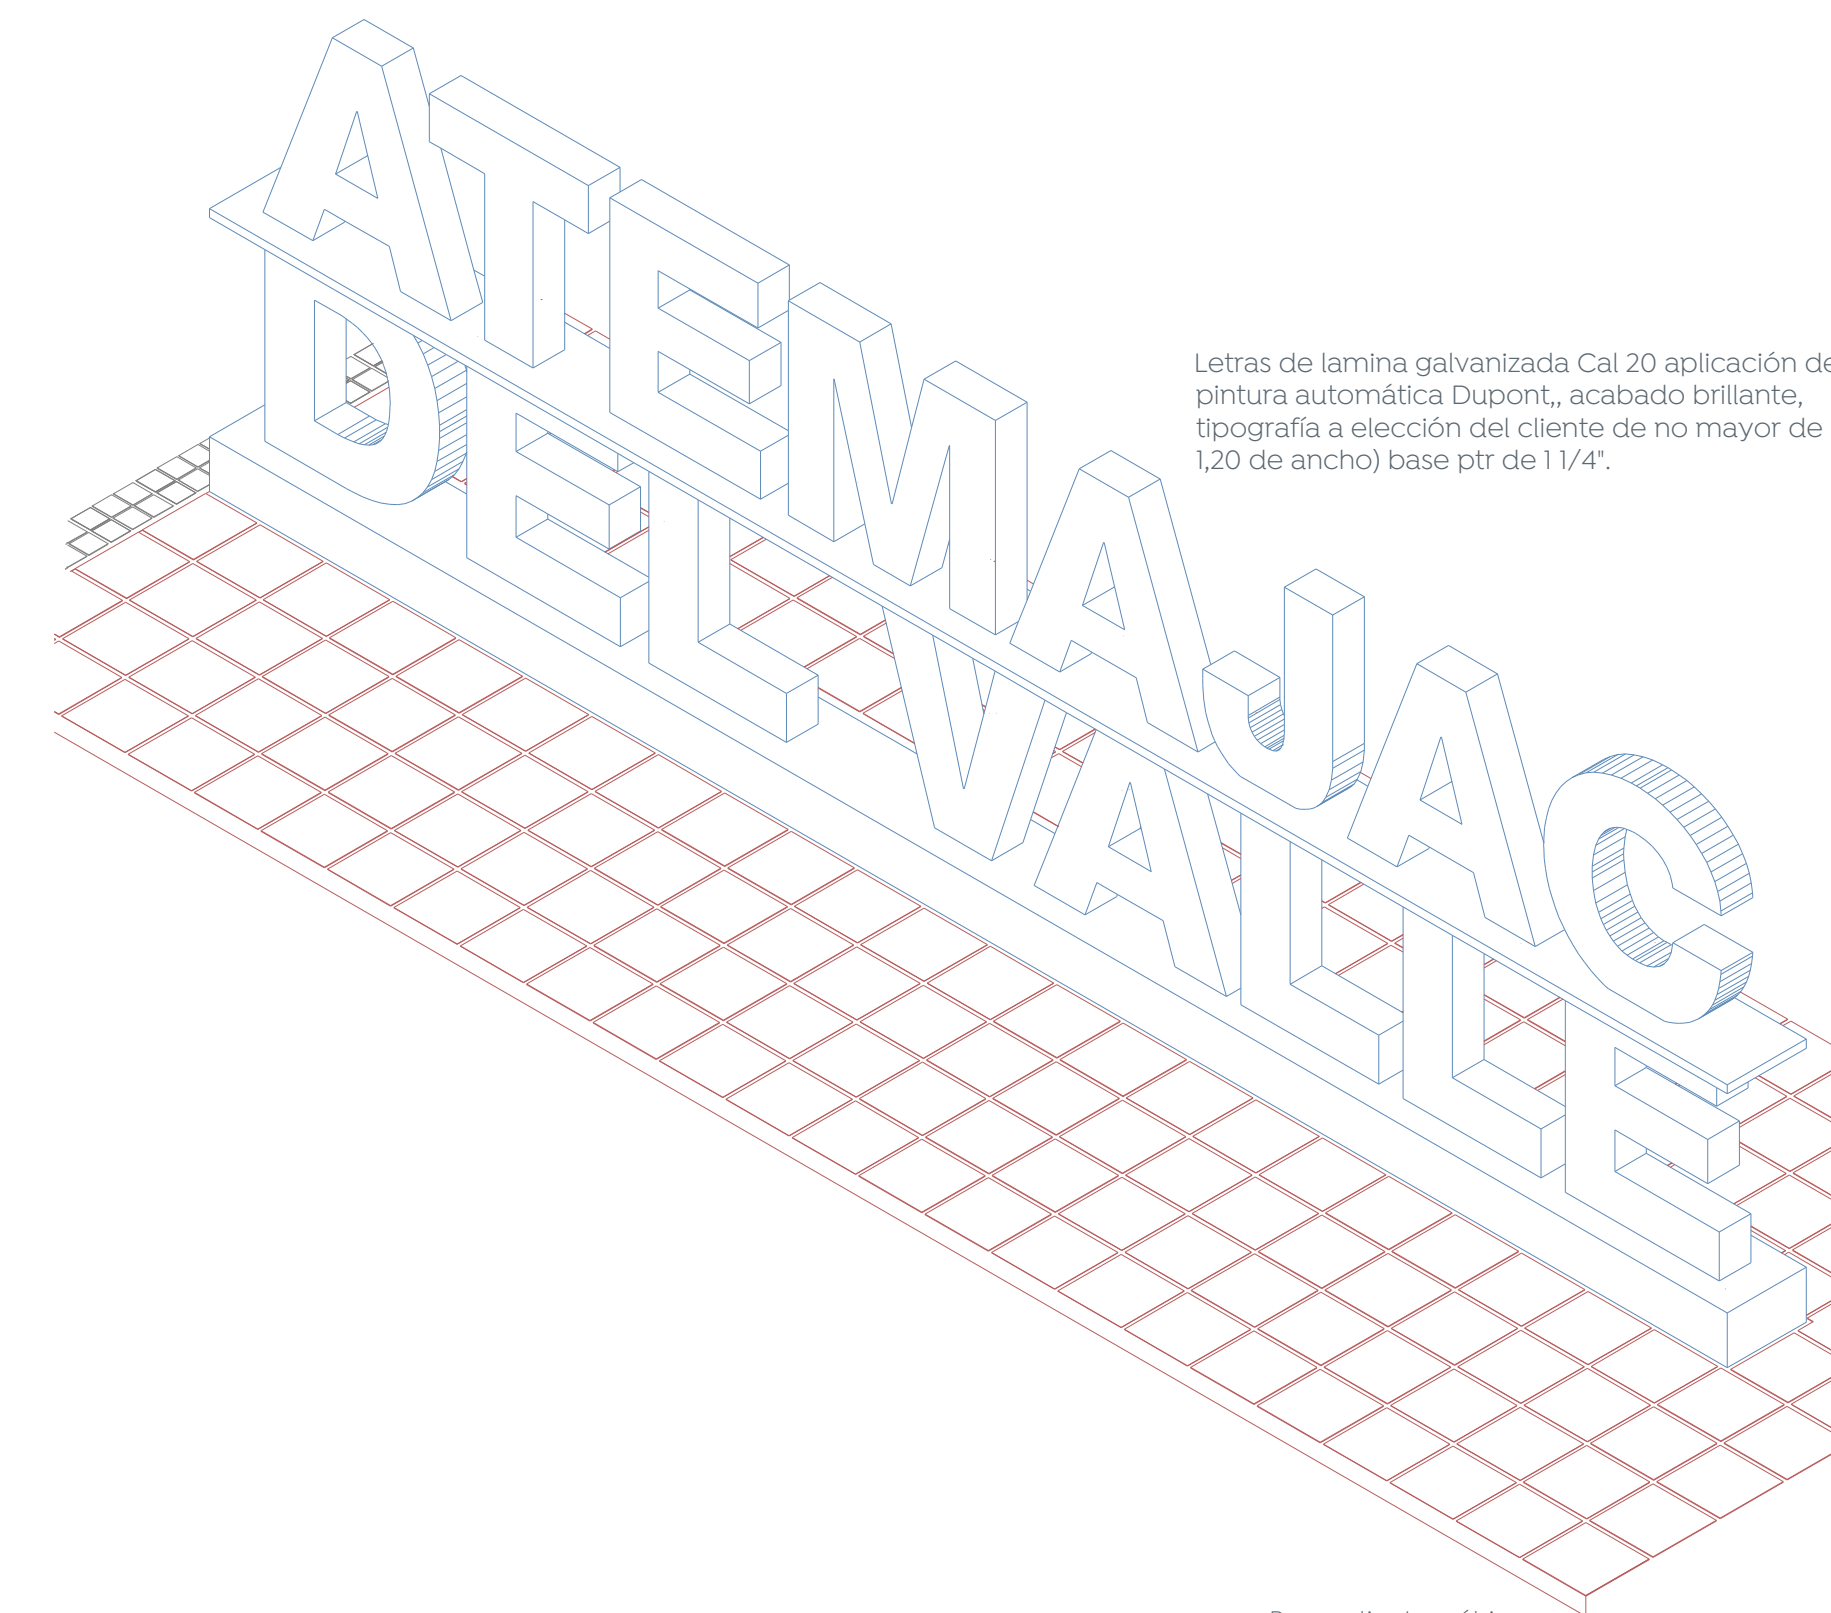
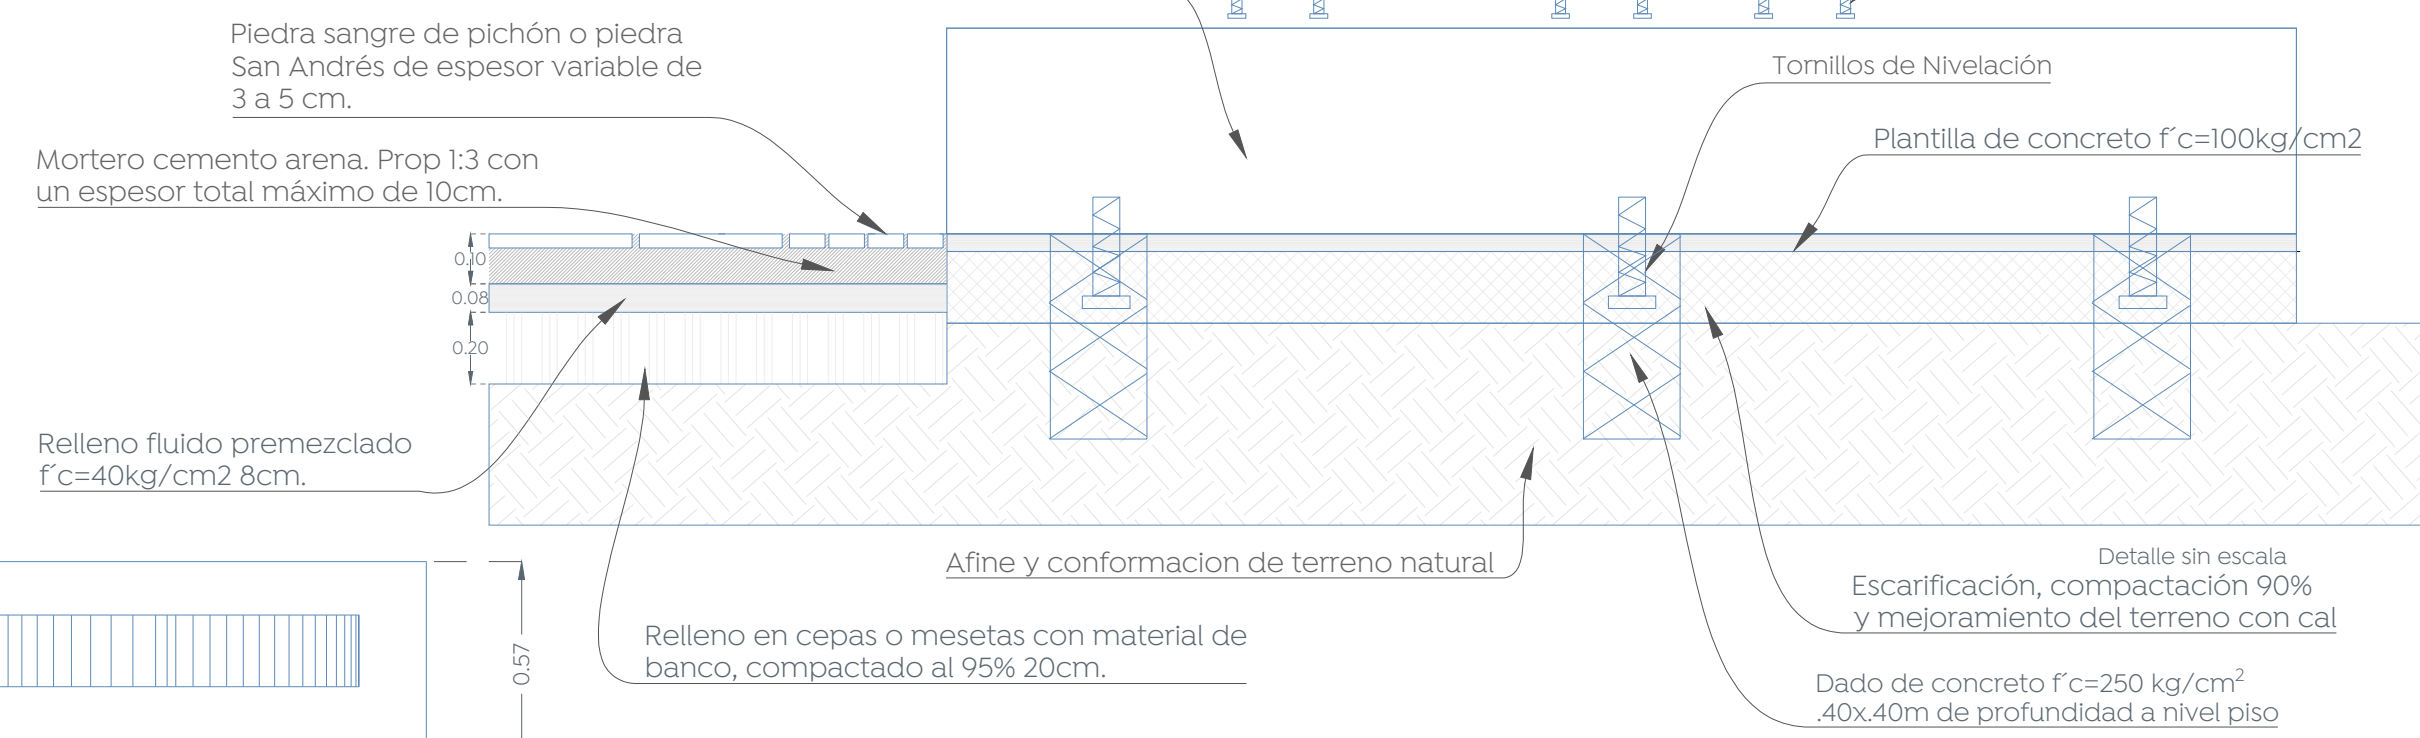
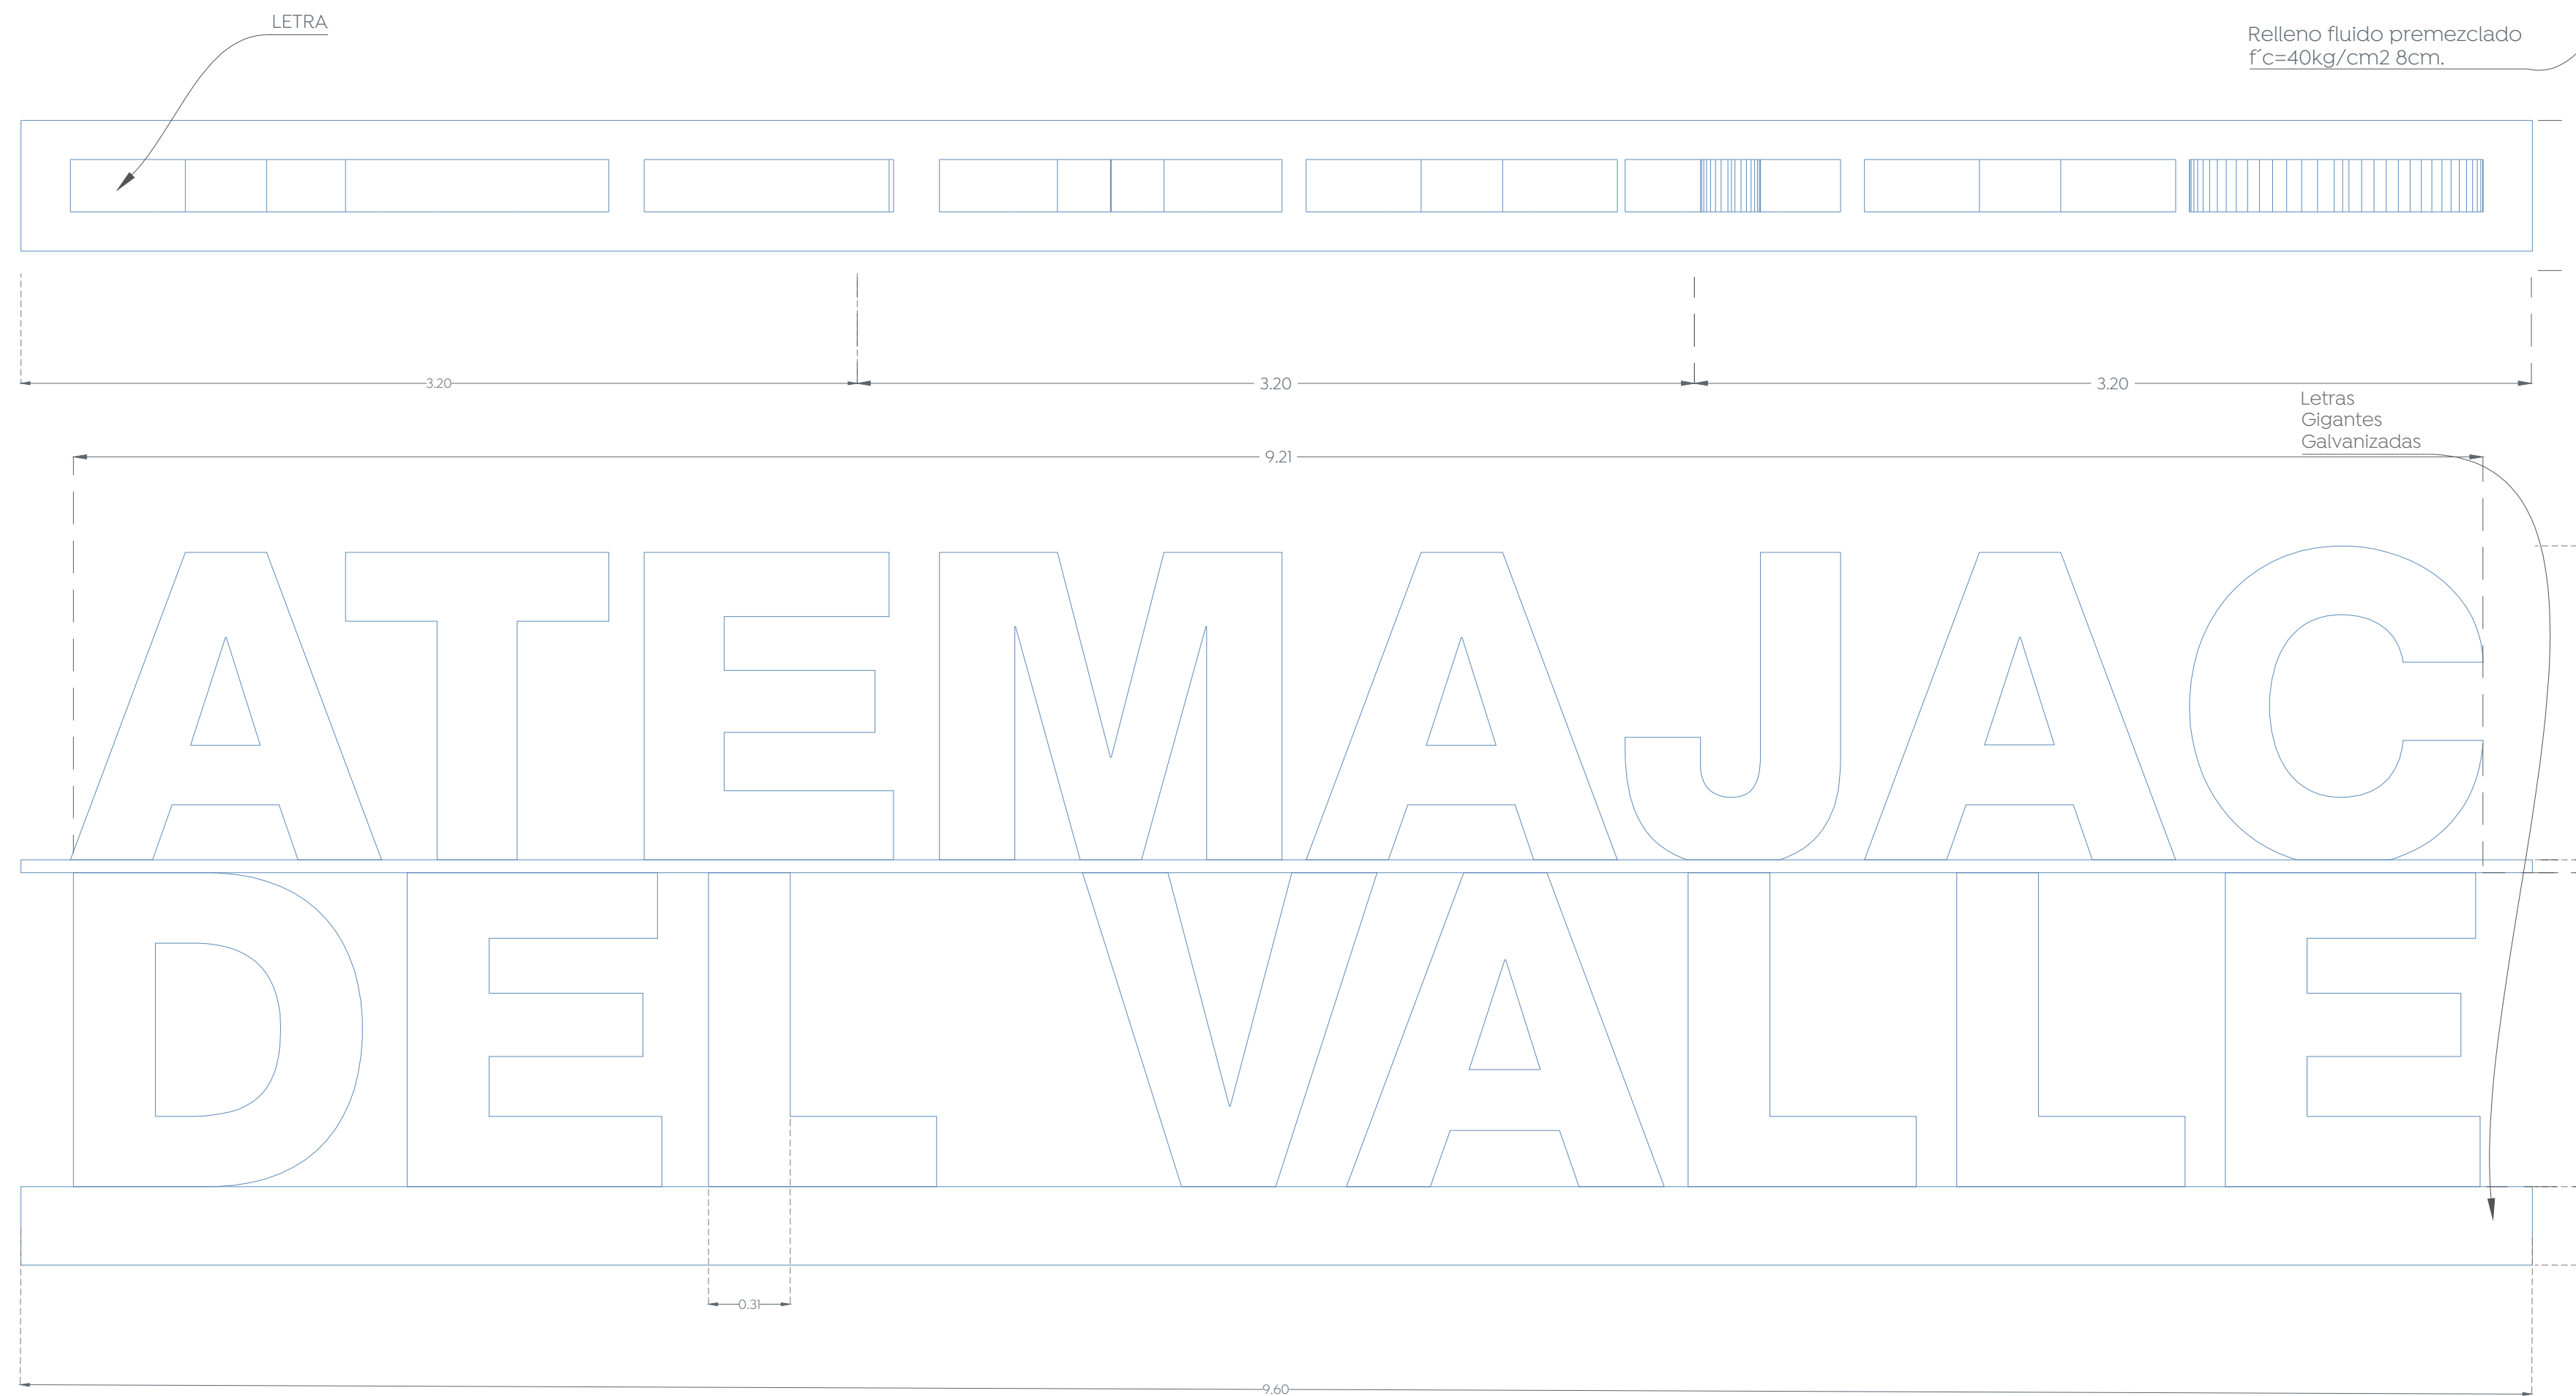
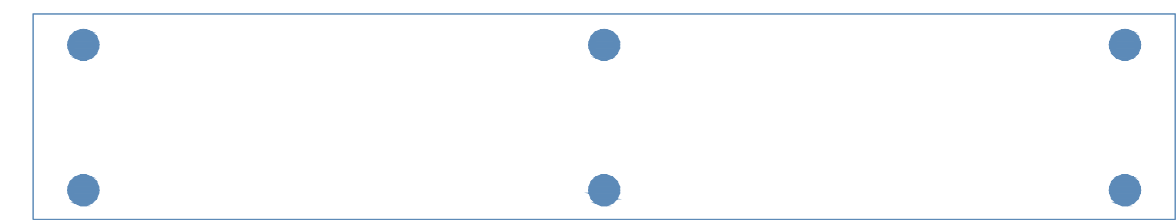


Planta

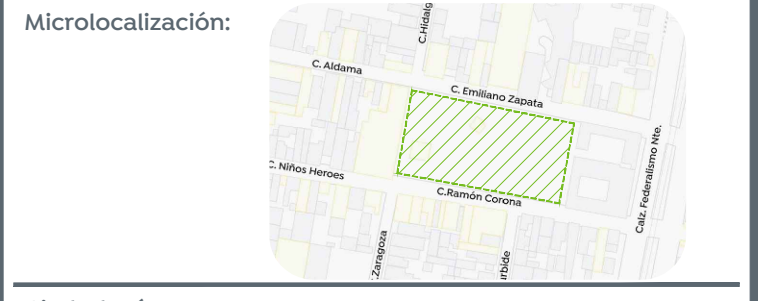

Letras de lamina galvanizada Cal 20 aplicación de pintura automática Dupont, acabado brillante, tipografía a elección del cliente de no mayor de 1,20 de ancho) base ptr de 1 1/4".

Perspectiva isométrica sin escala

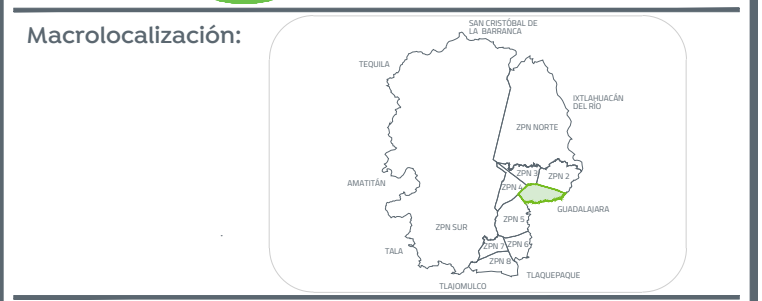

Simbología:

Nombre del proyecto:
 Remodelación, rehabilitación urbana y mejoramiento de la Plaza Pública y Quiosco de Atemajac del Valle en las confluencias de las calles Aldama / Niños Héroes y obra complementaria, municipio de Zapopan Jalisco

Contenido del plano:
 DOPI-006
 Detalles, Plaza Pública Atemajac Del Valle
 No. Contrato:
 DOPI-MUN-CUSMAX-EP-LP-103-2022
 Director de Obras Públicas e Infraestructura:

Ing. Ismael Jáuregui Castañeda
 Jefe de la Unidad de Estudios y Proyectos:

Arq. Edwin Aguiar Escatel

Jefe de área:
 Arq. Angela Jazmin Vargas Olmedo

Empresa responsable del proyecto:
 Arkicon

Arq. Erika Rodríguez Rubio

Ubicación:
 Col. Atemajac del Valle, Zapopan, Jalisco.

Fecha: Agosto 2022

Escala: Indicada

Acotaciones:
 Metros PL-ATE-DET-03