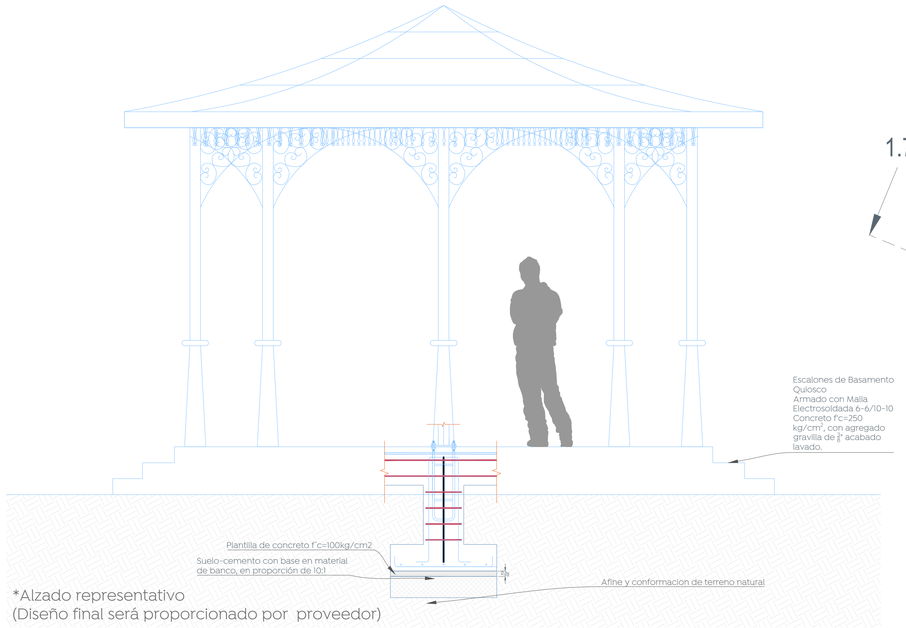

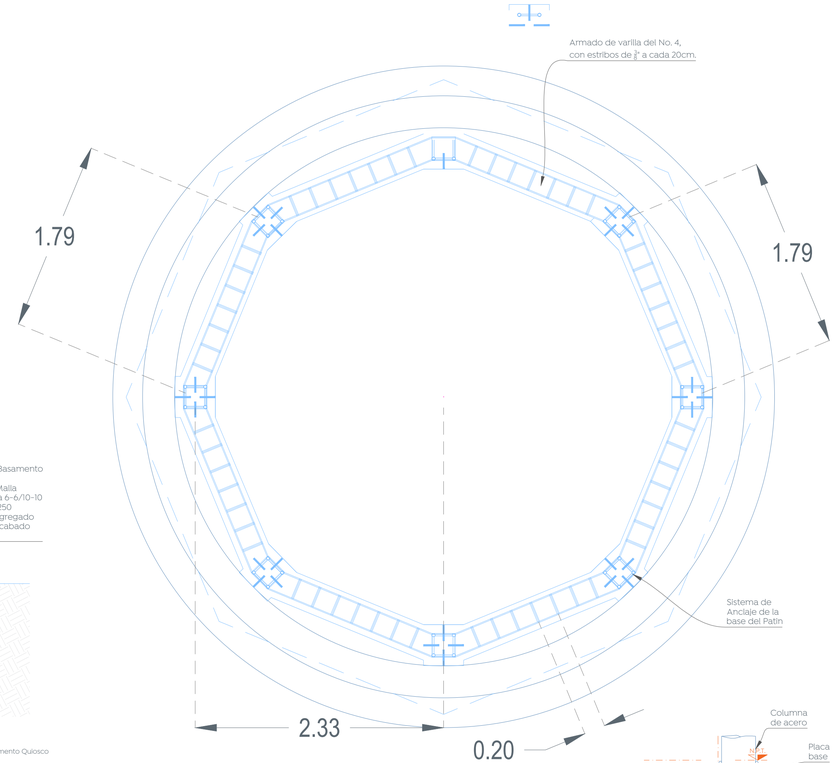

Detalle sistema de anclaje

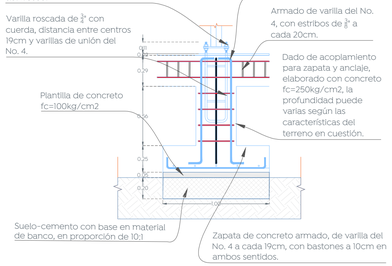

Detalle Sección Basamento Quiosco

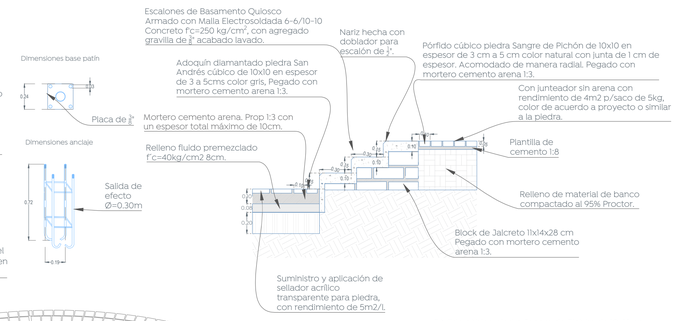

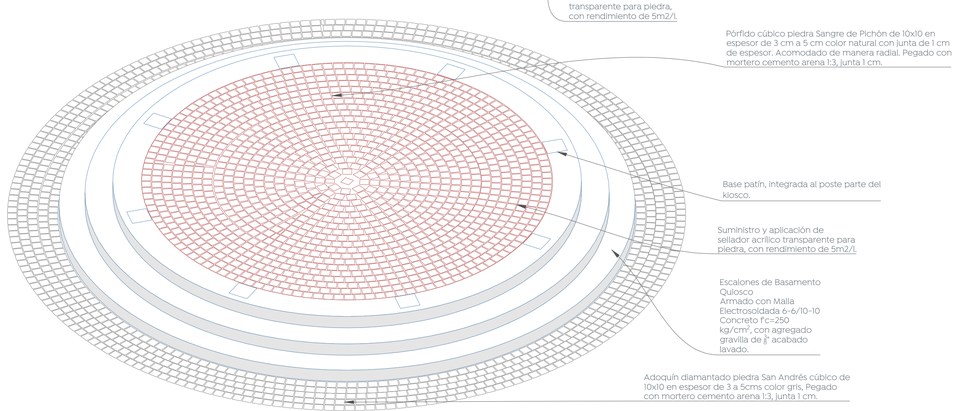

Detalle Perspectiva Isométrica
Sin Escala

11 Detalle Quiosco
Detalle 1:25

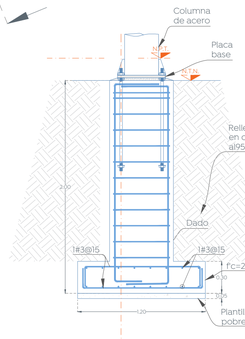

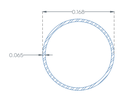

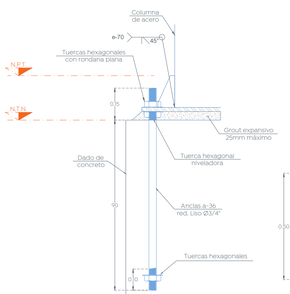

Detalle de anclas
Escala 1:10

Detalle de zapata Z-1
Escala 1:20

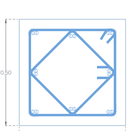

Dado D-1
Escala 1:10

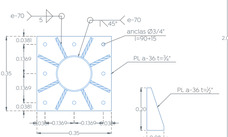

Placa base PLB-1
Escala 1:10

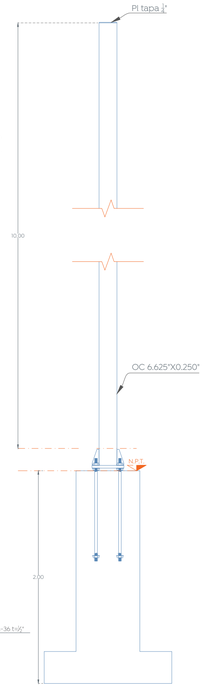

Alzado de asta bandera
Escala 1:20

12 Asta Bandera
Detalle

Gobierno de Zapopan
Ciudad de las niñas y niños
Obras Públicas e Infraestructura
Gestión Integral de la Ciudad

Macrolocalización:

Microlocalización:

Simbología:

Nombre del proyecto:
Remodelación, rehabilitación urbana y mejoramiento de la Plaza Pública y Quiosco de Atemajac del Valle en las confluencias de las calles Aldama / Niños Héroes y obra complementaria, municipio de Zapopan Jalisco

Contenido del plano:
DOPI-006
Detalles, Plaza Pública Atemajac Del Valle

No. Contrato:
DOPI-MUN-CUSMAX-EP-LP-103-2022

Director de Obras Públicas e Infraestructura:
Ing. Ismael Jáuregui Castañeda

Jefe de la Unidad de Estudios y Proyectos:
Arq. Edwin Aguiar Escatel

Jefe de área:
Arq. Angela Jazmín Vargas Olmedo

Empresa responsable del proyecto:
Arkicon
Arq. Erika Rodríguez Rubio

Ubicación:
Col. Atemajac del Valle, Zapopan, Jalisco.

Fecha: Agosto 2022
Escala: Indicada
Acotaciones: Metros
Clave: PL-ATE-DET-06