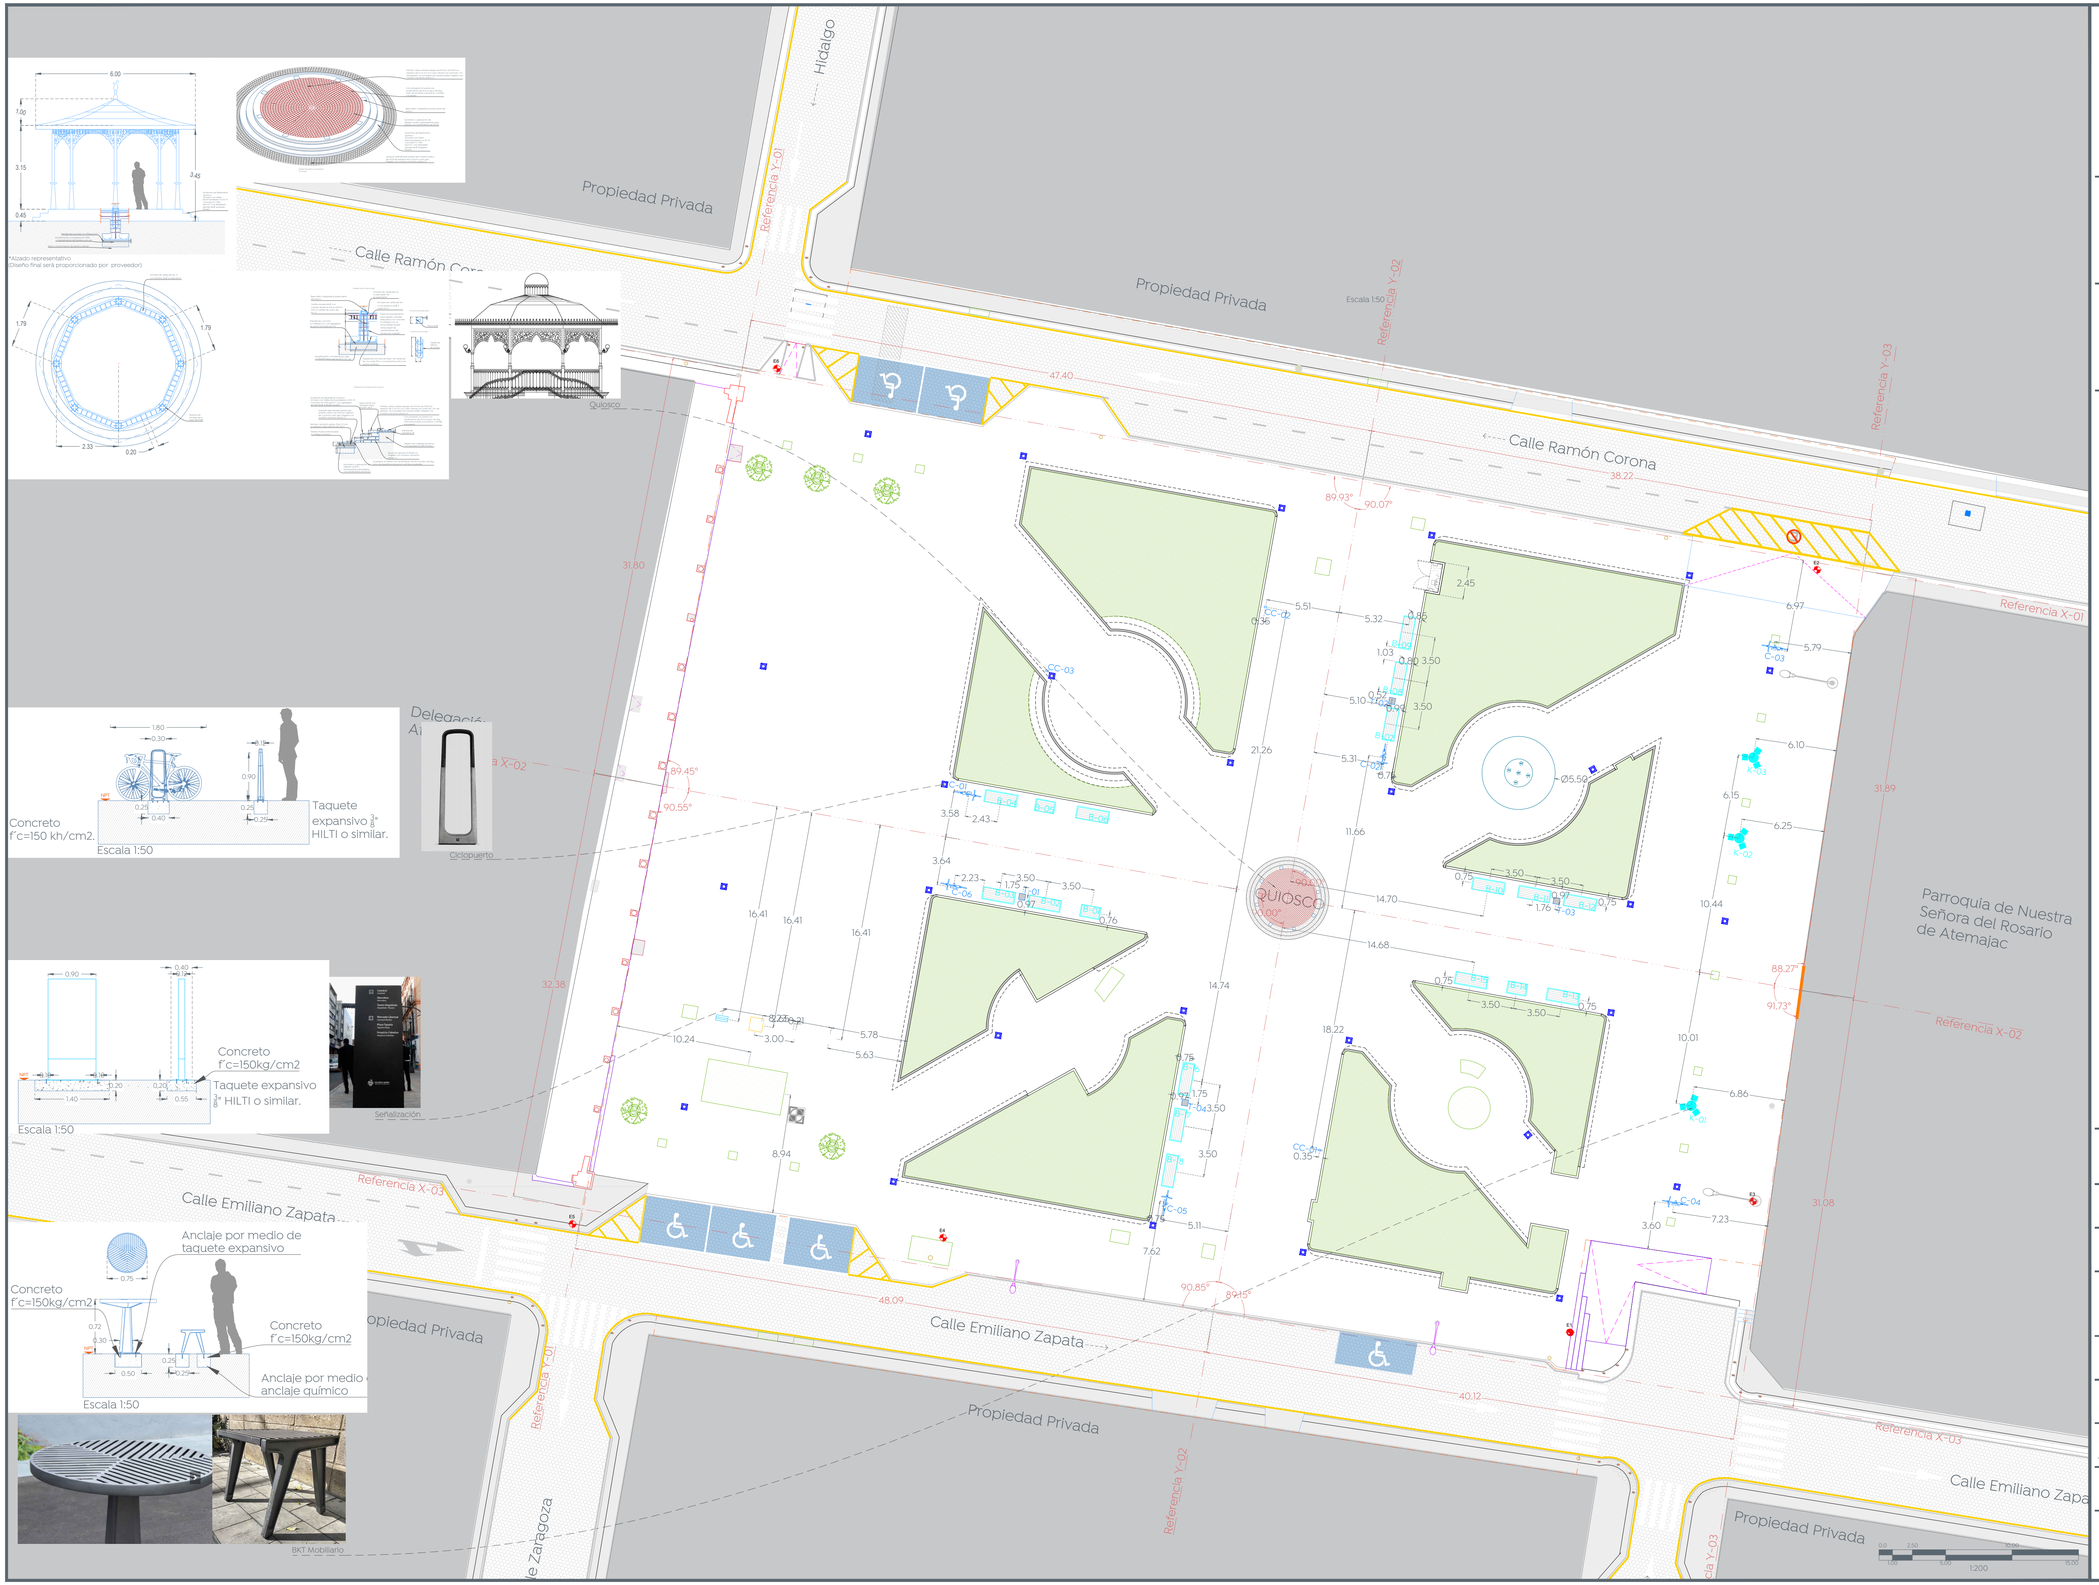

Gobierno de Zapopan

Ciudad de las niñas y niños

Obras Públicas e Infraestructura
Gestión Integral de la Ciudad

Macrolocalización:

Microlocalización:

Simbología:

Catálogo de Mobiliario

Etiqueta	Gráfico	Modelo	Descripción	Cantidad
B-12		Marca: Banca actual forjada.		18
MB-01		Marca: BKT. Modelo: Mesa Alma redonda.	Aluminio 100% reciclado, acabado electrostático, aplicación especializada, alto tráfico, resistente a la intemperie, medida 75cm de ancho x 75 cm de altura, anclaje por medio de taquetes expansivo.	03
		Marca: BKT. Modelo: Asiento Alma chico.	Aluminio 100% reciclado, acabado electrostático, aplicación especializada, alto tráfico, resistente a la intemperie, medida 40cm x 40cm x 40cm, anclaje por medio de taquetes expansivo.	09
C-03		Marca: BKT. Modelo: Cicio puerto 009.	Aluminio natural fundido en arena, acabado pulido, flujo rápido, con capacidad para dos personas, con medidas de 90 cm de largo x 90 cm ancho x 12 cm de base.	06
		Marca: ENCONCRETO. Modelo: #PENT03	Maceta de concreto armado de alta resistencia, acabado pulido y sellado. De 80 cm de diámetro, 80 cm de altura, de 208 kgs de peso.	06
T-01		Marca: Bicicletero. Modelo: SGRU-BK.	Maceta de concreto armado de alta resistencia, acabado pulido y sellado. De 80 cm de diámetro, 80 cm de altura, de 208 kgs de peso.	04
CC-01		Marca: Bticino. Modelo: X8B4825208K.	Caja de conexiones con 2 contactos polarizados de 20A, tapa color negro.	03
		Marca: Cain. Modelo: Mesa de Cánovas	Módulo integrado por 6 bancas de 1.80 m, diseñados por mamparas en cada columna, las piezas: columna, base, cubierta, corona, apoyos, remates y gangos fabricados en acero y galvanizado, pintura en el diseño. Acabados pintura en polvo de marca poliestal, color negro, con 10 años de garantía.	01
		Marca: Xorbio. Modelo: Cibo	Fuente redonda de 5 tazas, de 3 metros de altura, con cajas de colores y cambiador de ánimo.	01
		Marca: BKT. Modelo: BKT-SE-001	Señalización de acero inoxidable, con pintura de poliéster, medidas del 50 % del ancho de alto, 50% del ancho, color gris oscuro	01

Nombre del proyecto:
Remodelación, rehabilitación urbana y mejoramiento de la Plaza Pública y Quiosco de Atemajac del Valle en las confluencias de las calles Aldama / Niños Héroes y obra complementaria, municipio de Zapopan Jalisco

Contenido del plano:
Plano de mobiliario

No. Contrato:
DOPI-MUN-CUSMAX-EP-LP-103-2022

Director de Obras Públicas e Infraestructura:
Ing. Ismael Jáuregui Castañeda

Jefe de la Unidad de Estudios y Proyectos:
Arq. Edwin Aguiar Escatel

Jefe de área:
Arq. Angela Jazmin Vargas Olmedo

Empresa responsable del proyecto:
Arkicon
Arq. Erika Rodríguez Rubio

Ubicación:
Col. Atemajac del Valle, Zapopan, Jalisco.

Norte:

Fecha: Mayo 2022
Escala: 1:200
Cotas: Metros
Clave: PL-ATE-MOB-01