






Simbología:

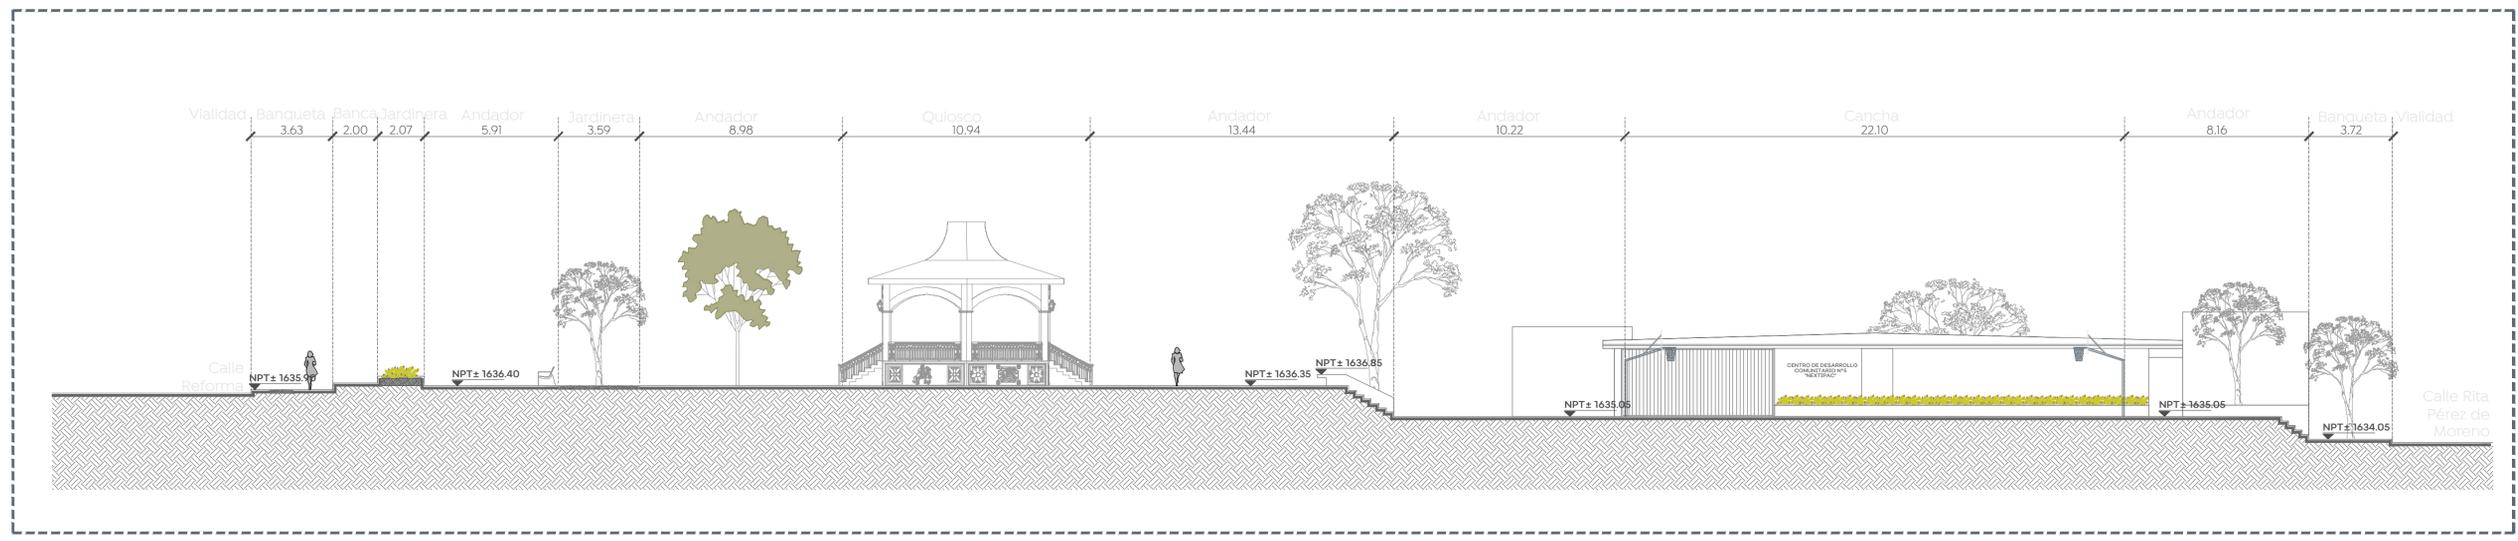

01 Sección A - A"
 Estado propuesto 1:150

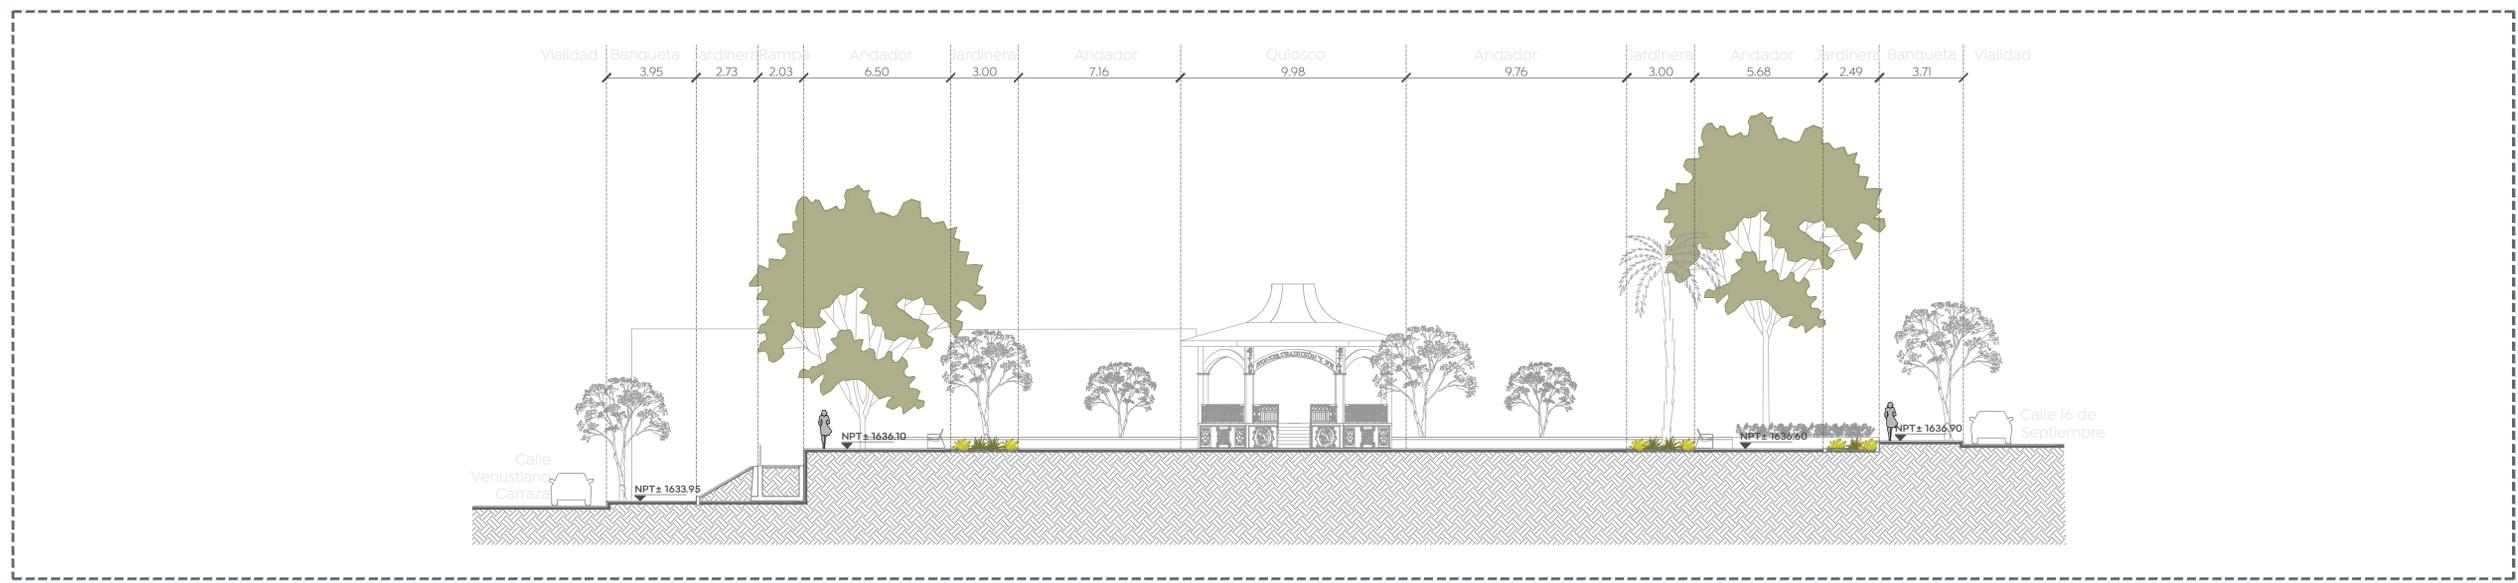

02 Sección B - B"
 Estado propuesto 1:150

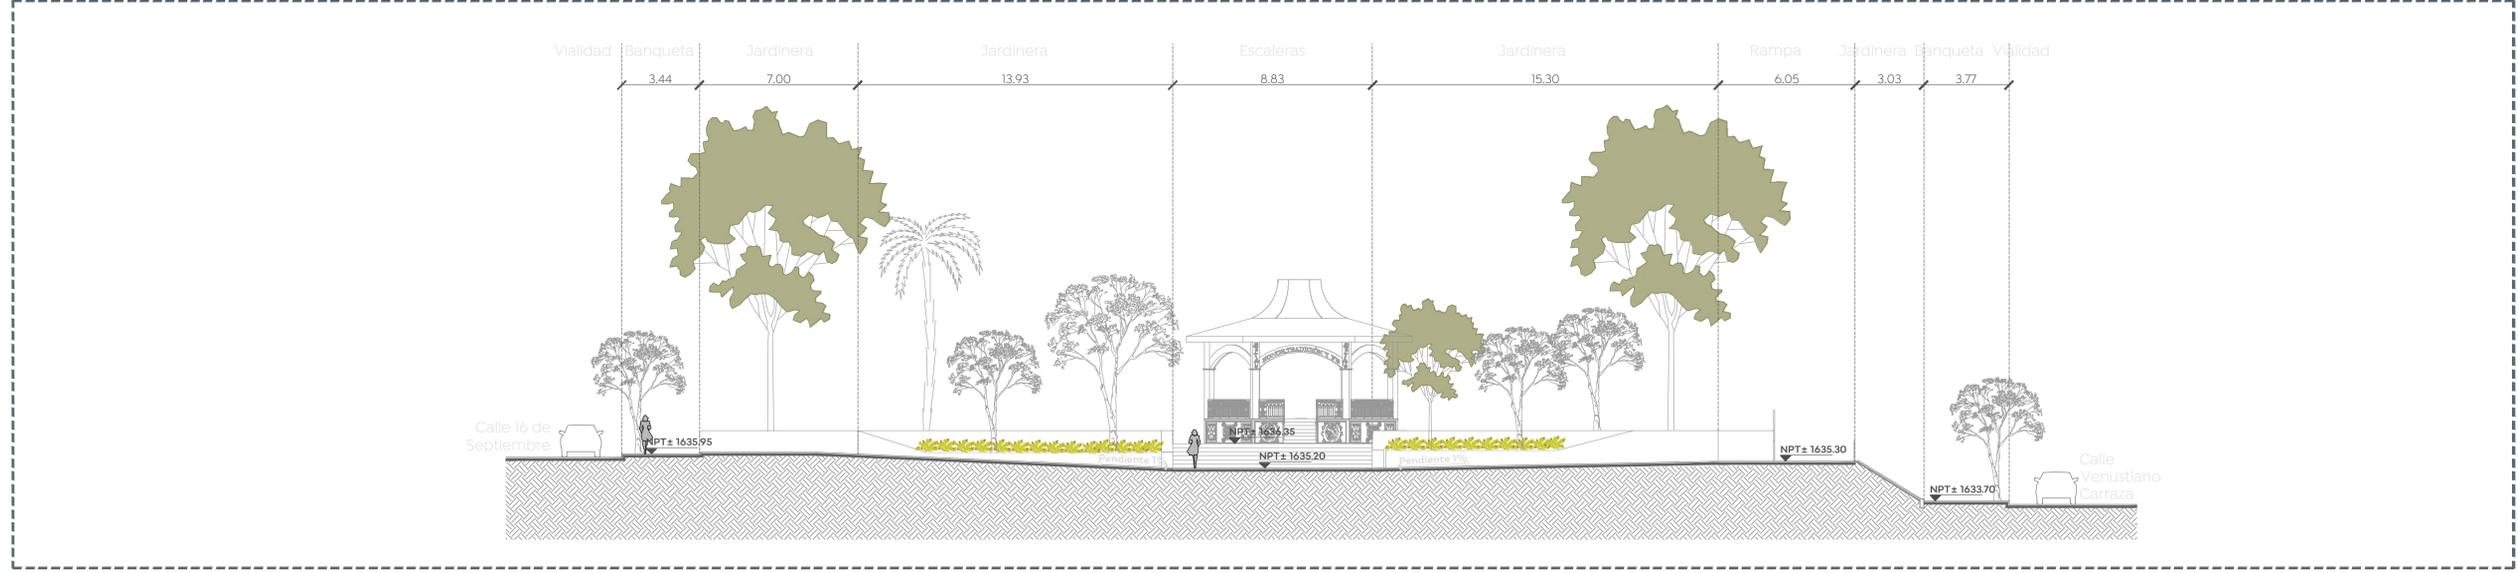

03 Sección C - C"
 Estado propuesto 1:150



Nombre del proyecto:
 Rehabilitación urbana y mejoramiento de la Plaza Pública y Quiosco de la localidad de Nextipac en las confluencias de las calles Venustiano Carranza / 16 de Septiembre y obra complementaria, municipio de Zapopan Jalisco

Contenido del plano:
 Secciones generales

No. Contrato:
 DOPI-MUN-CUSMAX-EP-LP-102-2022

Director de Obras Públicas e Infraestructura:
 Ing. Ismael Jáuregui Castañeda

Jefe de la Unidad de Estudios y Proyectos:
 Arq. Edwin Aguilar Escatel

Jefe de Área:
 Arq. Angela Jazmin Vargas Olmedo

Empresa responsable del proyecto:
 Jennifer Flores Chávez jenfloc CONSTRUCTORA

Ubicación:
 Col. Nextipac, Zapopan, Jalisco

Norte:
 Fecha: Mayo 2022
 Escala: 1:150
 Cotas:
 CLAVE:
 PL-NEX-ARQ-02