




Simbología:

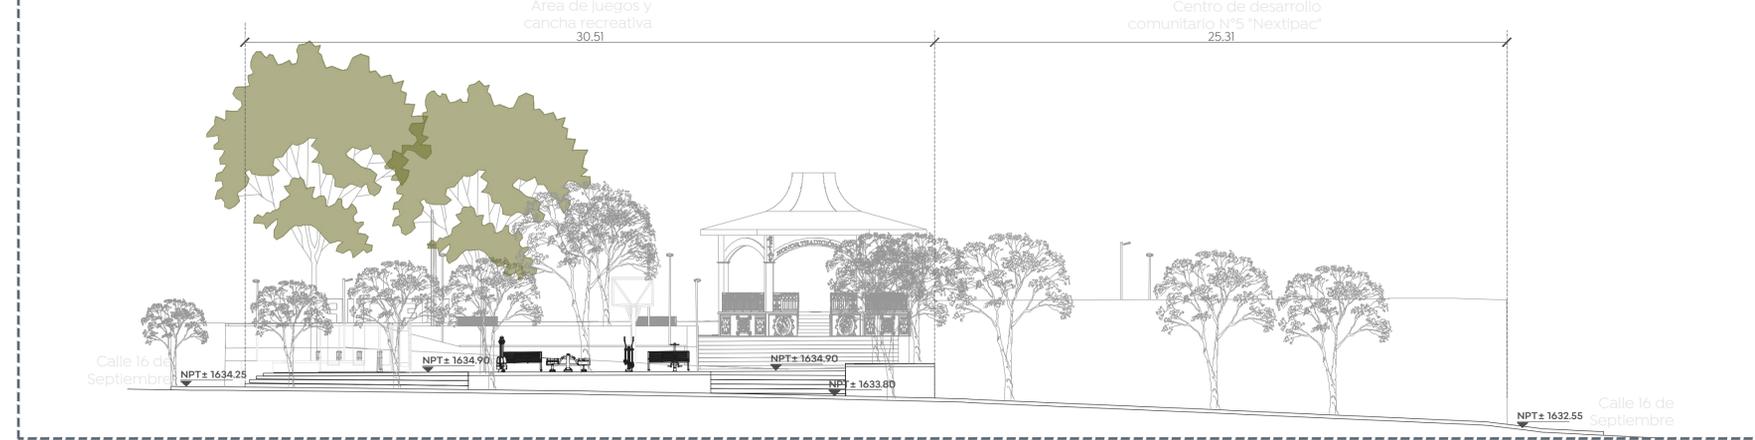

01 Alzado (Calle Reforma)



02 Alzado (Calle Rita Pérez de Moreno)



03 Alzado (Calle Venustiano Carranza)



04 Alzado (Calle 16 de Septiembre)



Nombre del proyecto:
Rehabilitación urbana y mejoramiento de la Plaza Pública y Quiosco de la localidad de Nextipac en las confluencias de las calles Venustiano Carranza / 16 de Septiembre y obra complementaria, municipio de Zapopan Jalisco

Contenido del plano:

Alzados generales

No. Contrato:

DOPI-MUN-CUSMAX-EP-LP-102-2022

Director de Obras Públicas e Infraestructura:

Ing. Ismael Jáuregui Castañeda

Jefe de la Unidad de Estudios y Proyectos:

Arq. Edwin Aguilar Escatel

Jefe de Área:

Arq. Angela Jazmin Vargas Olmedo

Empresa responsable del proyecto:

Jennifer Flores Chávez 

Ubicación:

Col. Nextipac, Zapopan, Jalisco

Norte: 

Fecha: Mayo 2022

Escala: 1:150

Cotas: Clave:

PL-NEX-ARQ-03