




Planta de ubicación
Esc 1:750

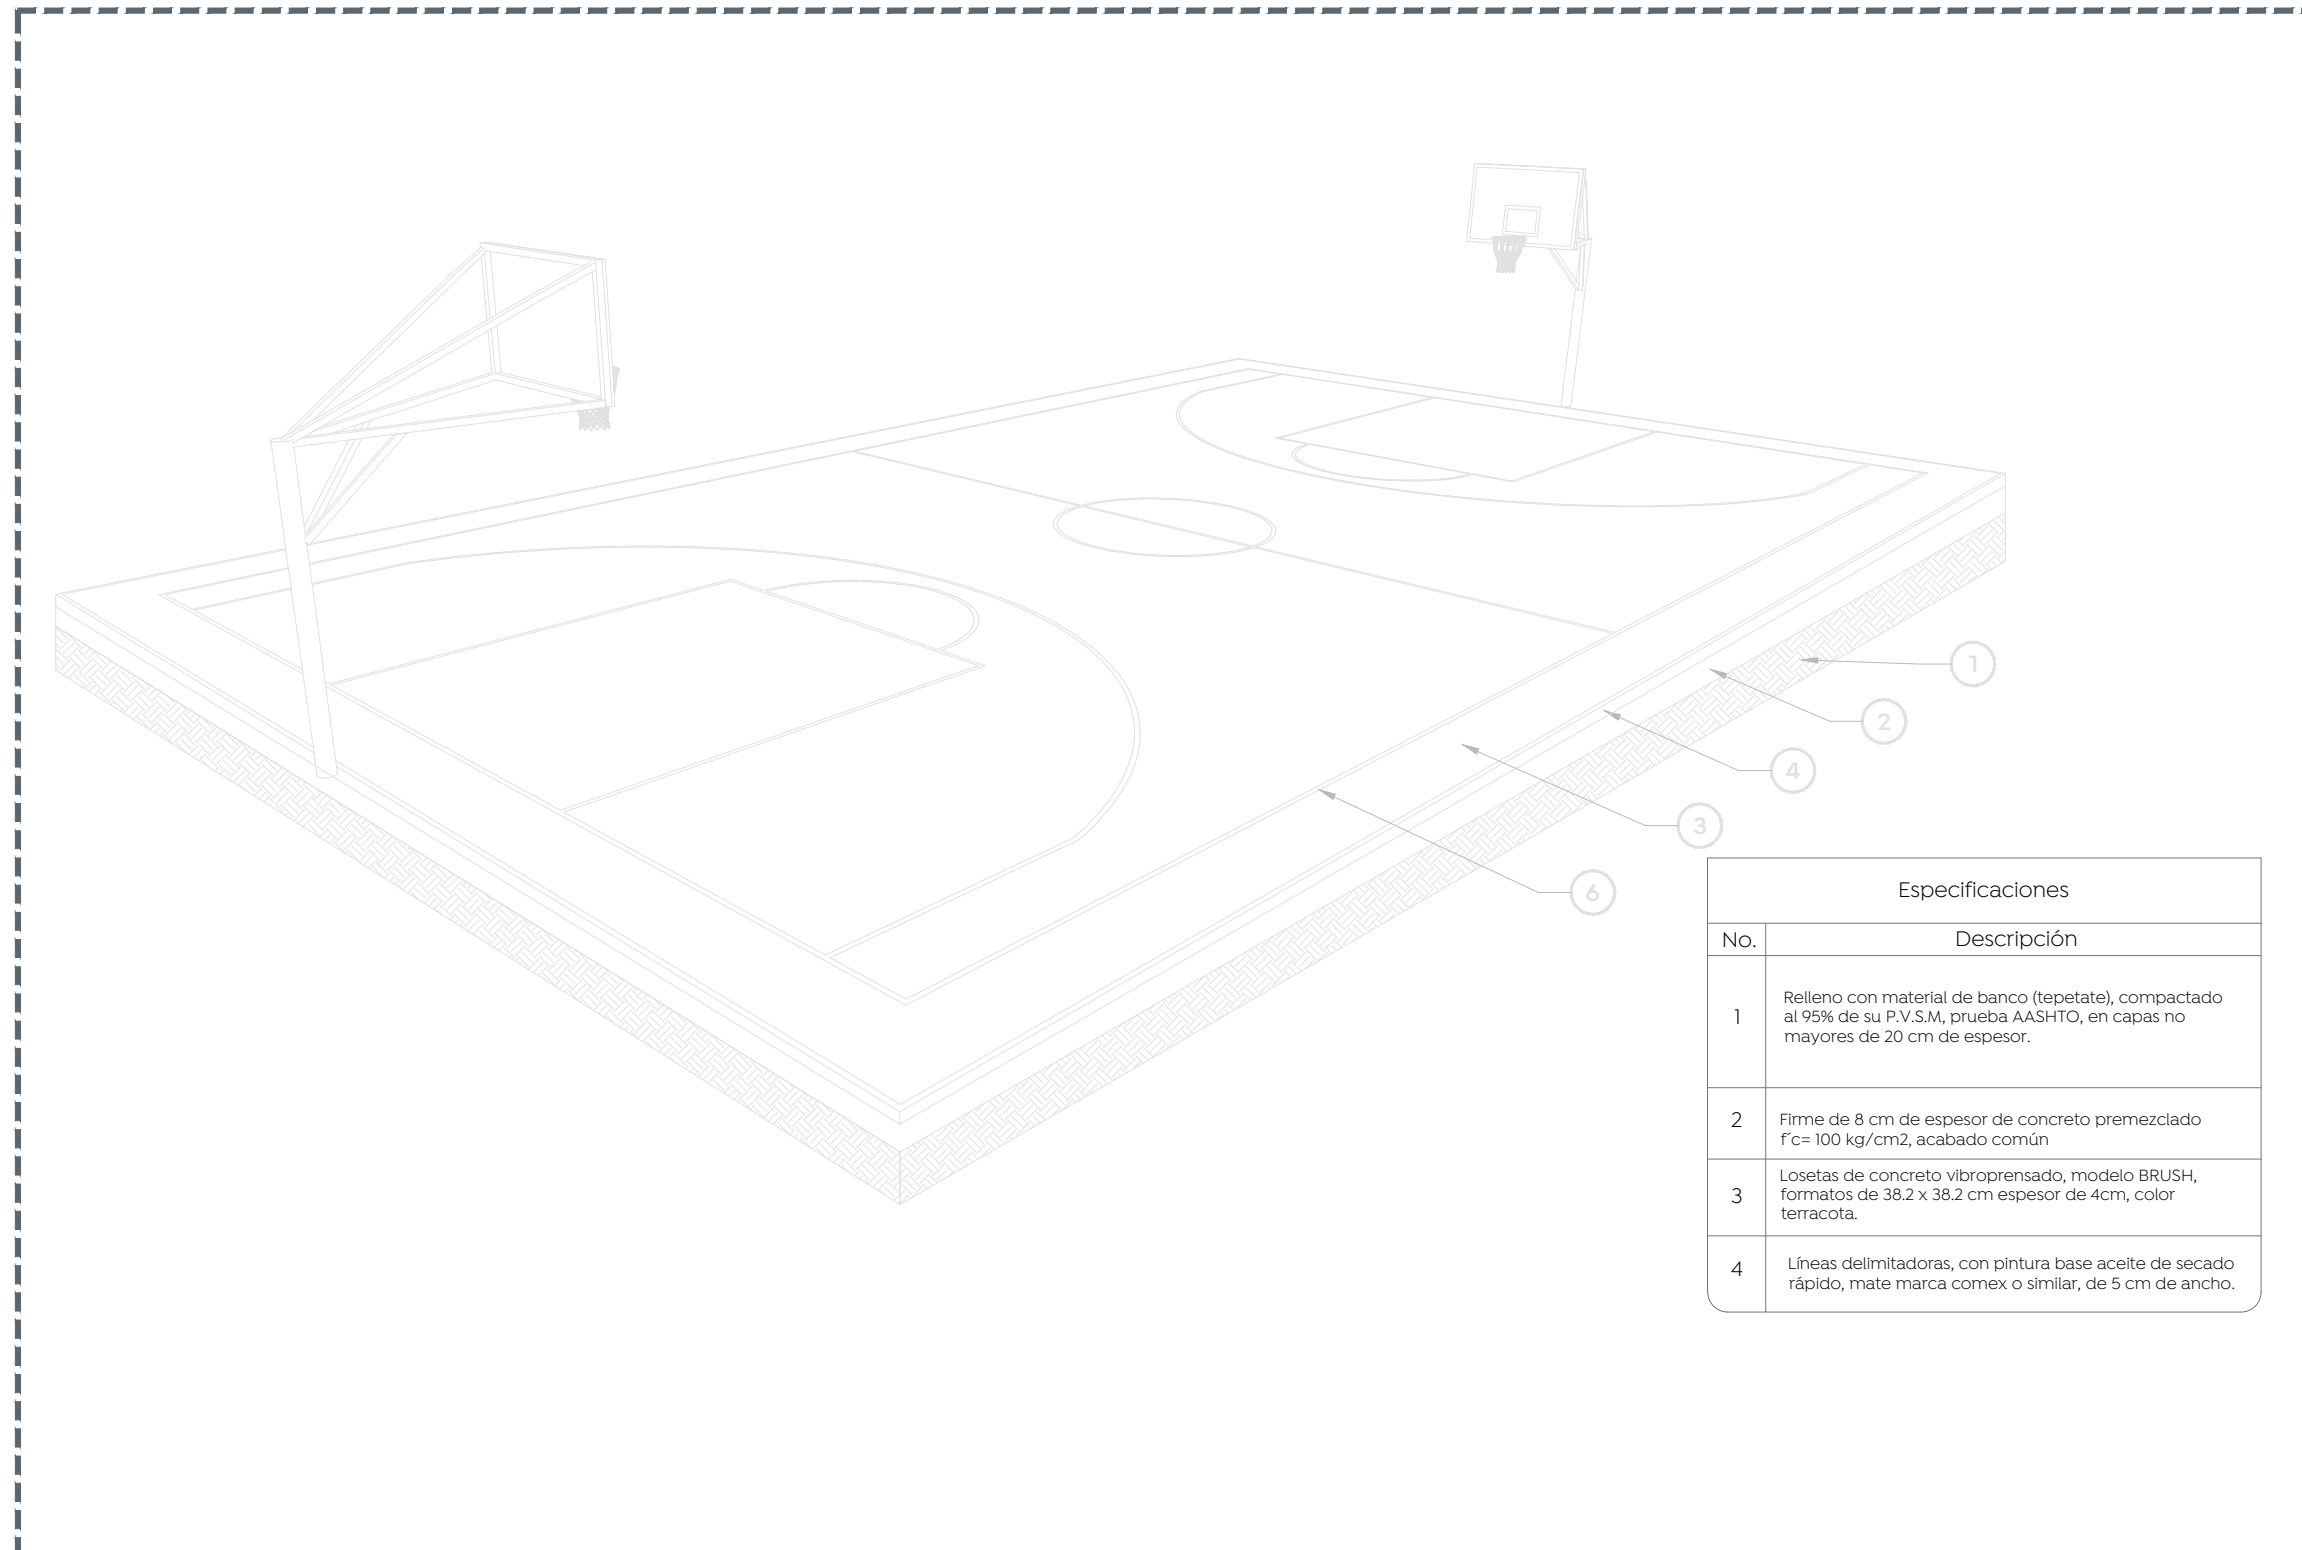


Isométrico cancha
S/E

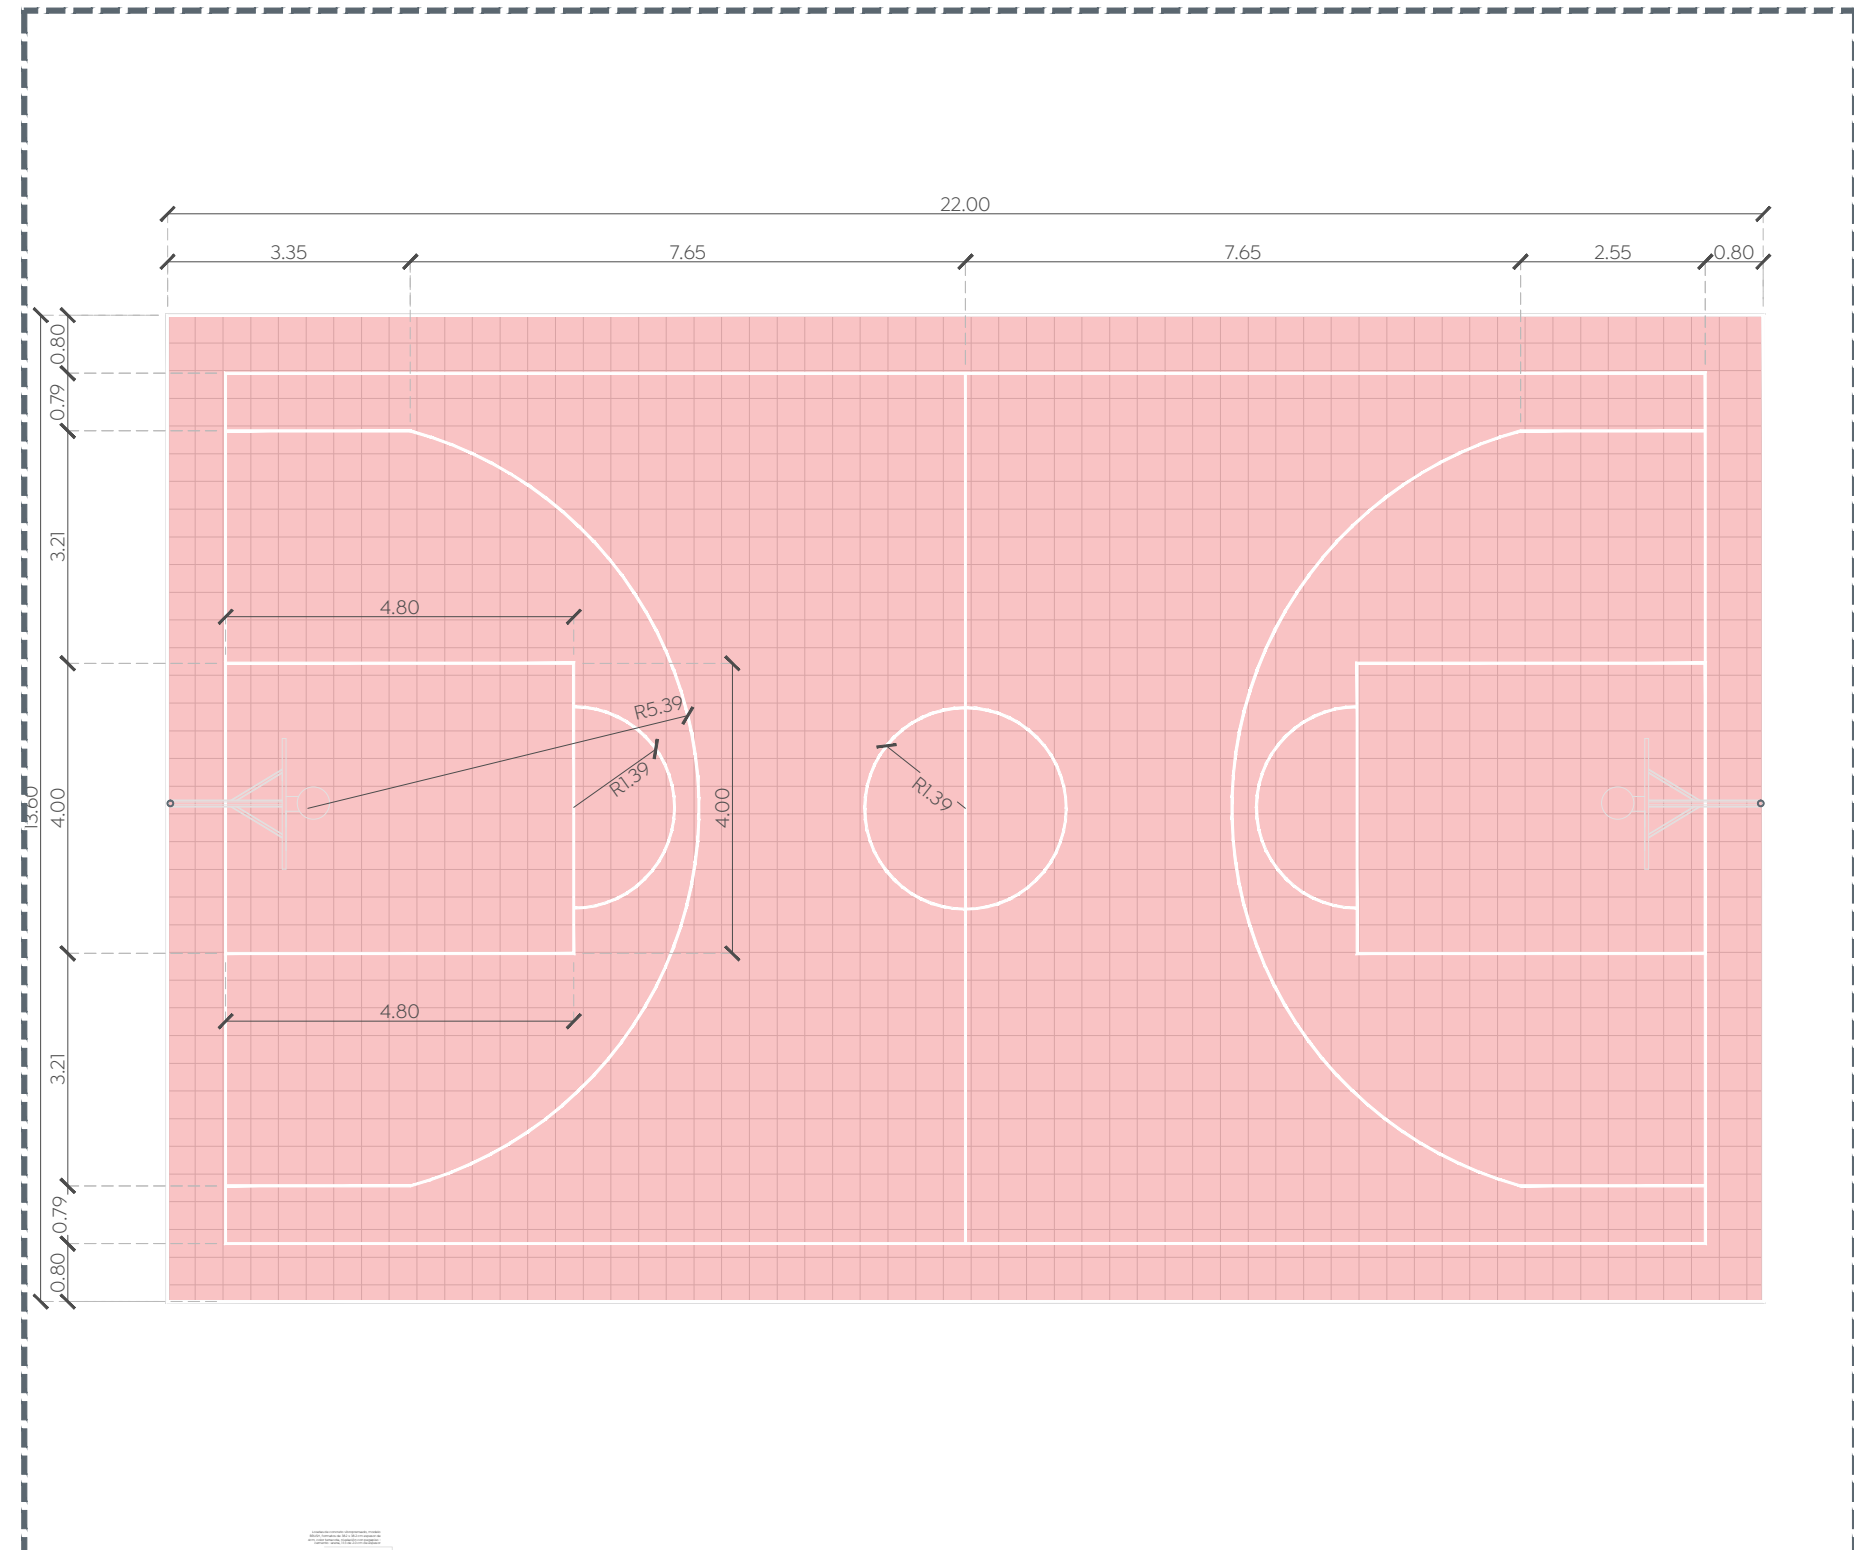

Detalle de corte en disco
Esc 1:100

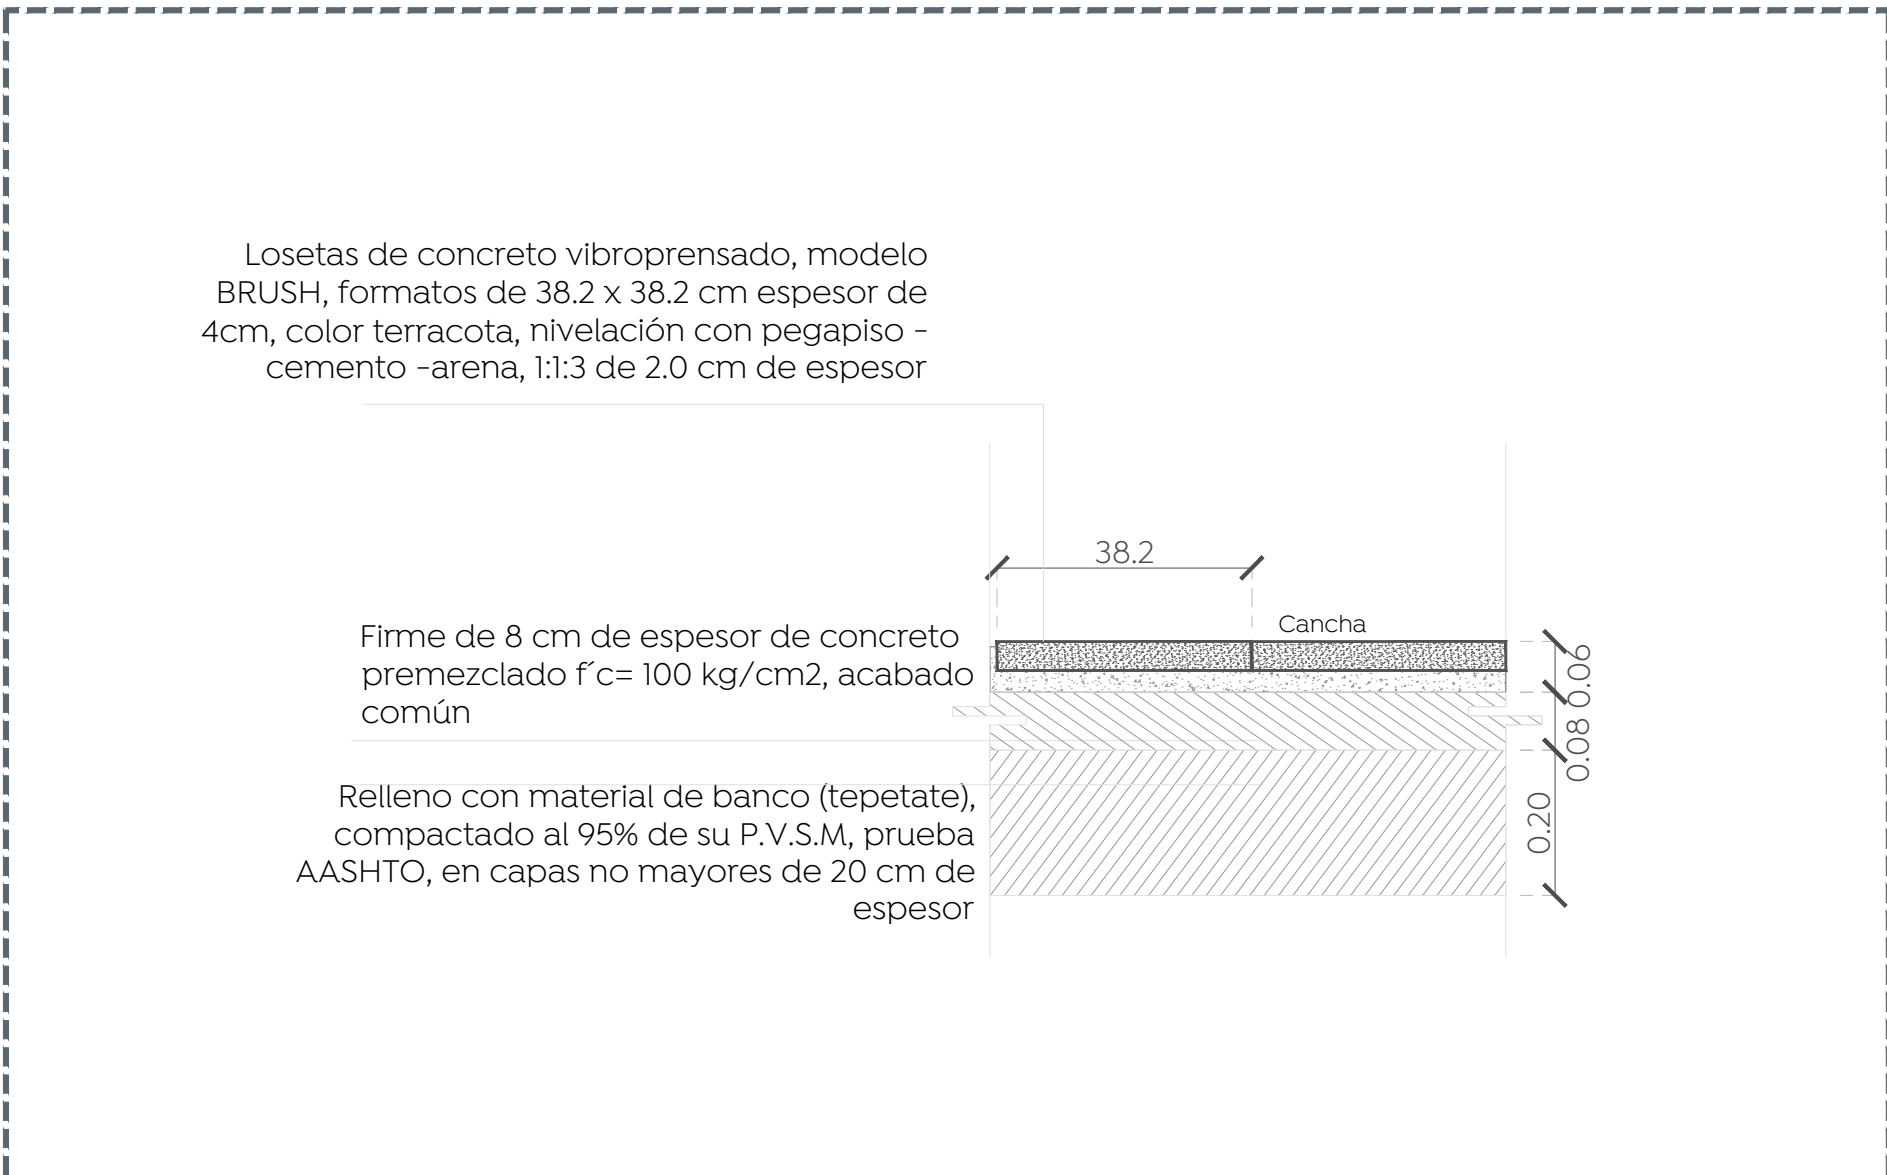

Detalle de losetas
Esc 1:10

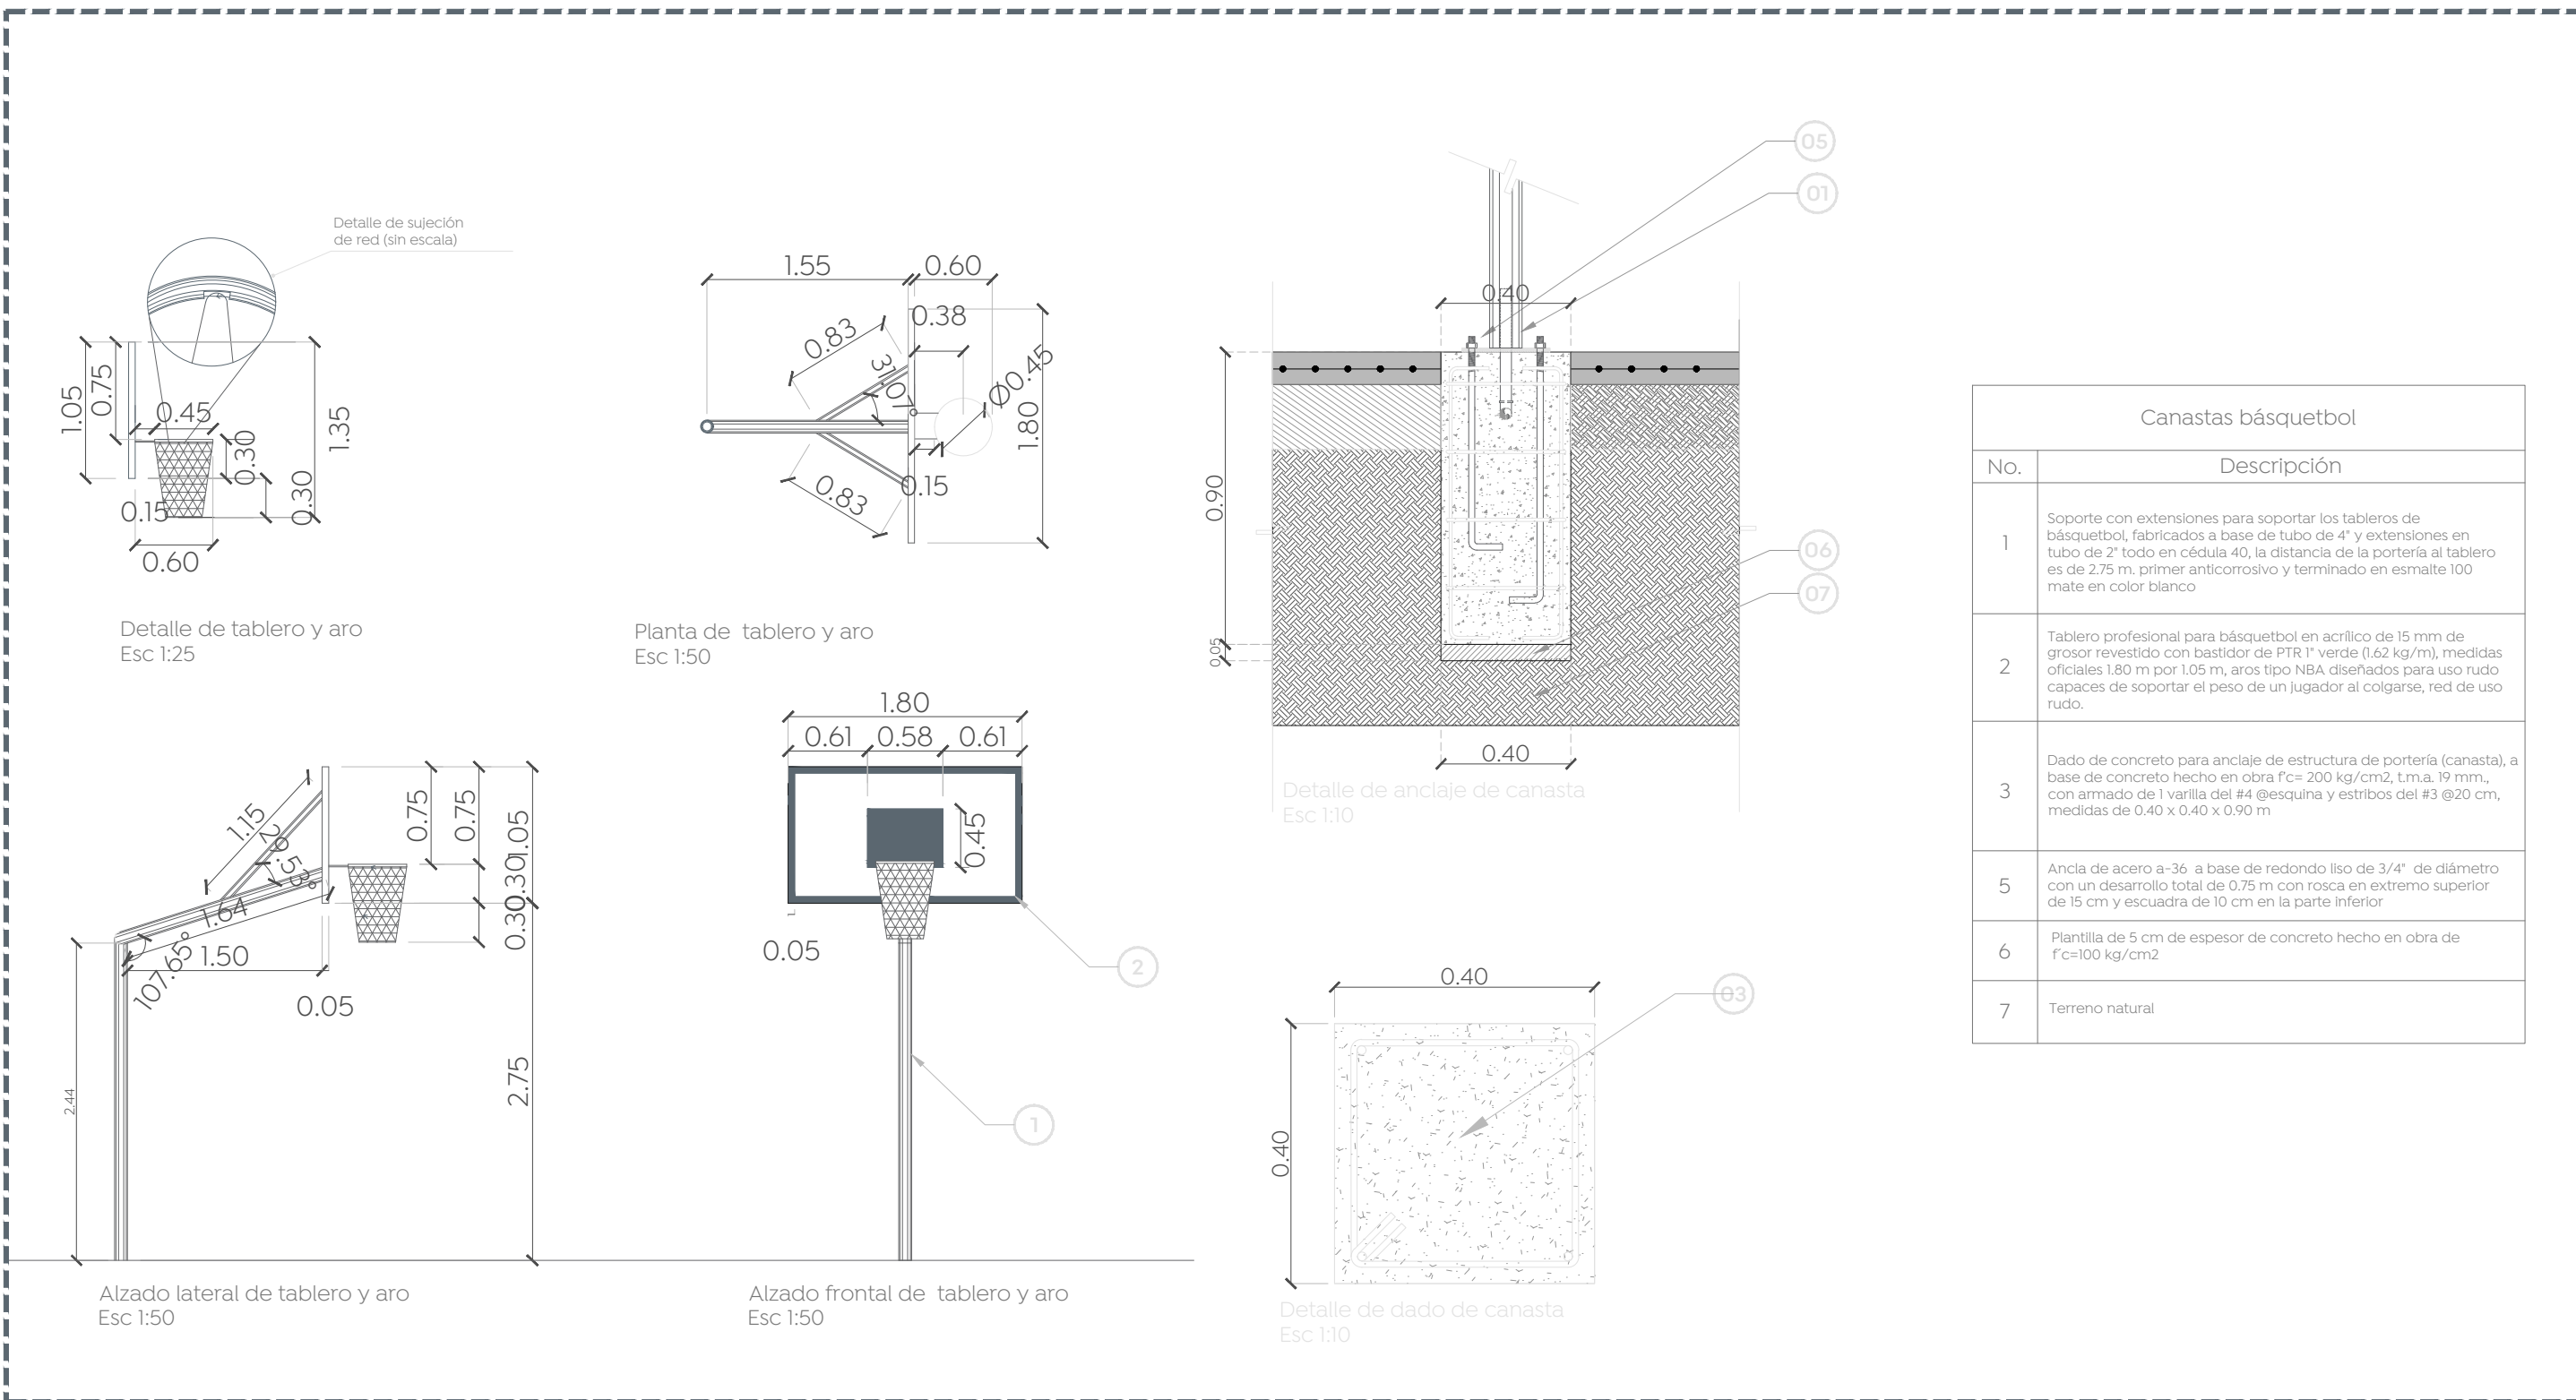

Detalle de canasta
Escala indicada