



Planta de ubicación  
Esc: 1:750



Contrafuertes en rampa lateral  
Elevación

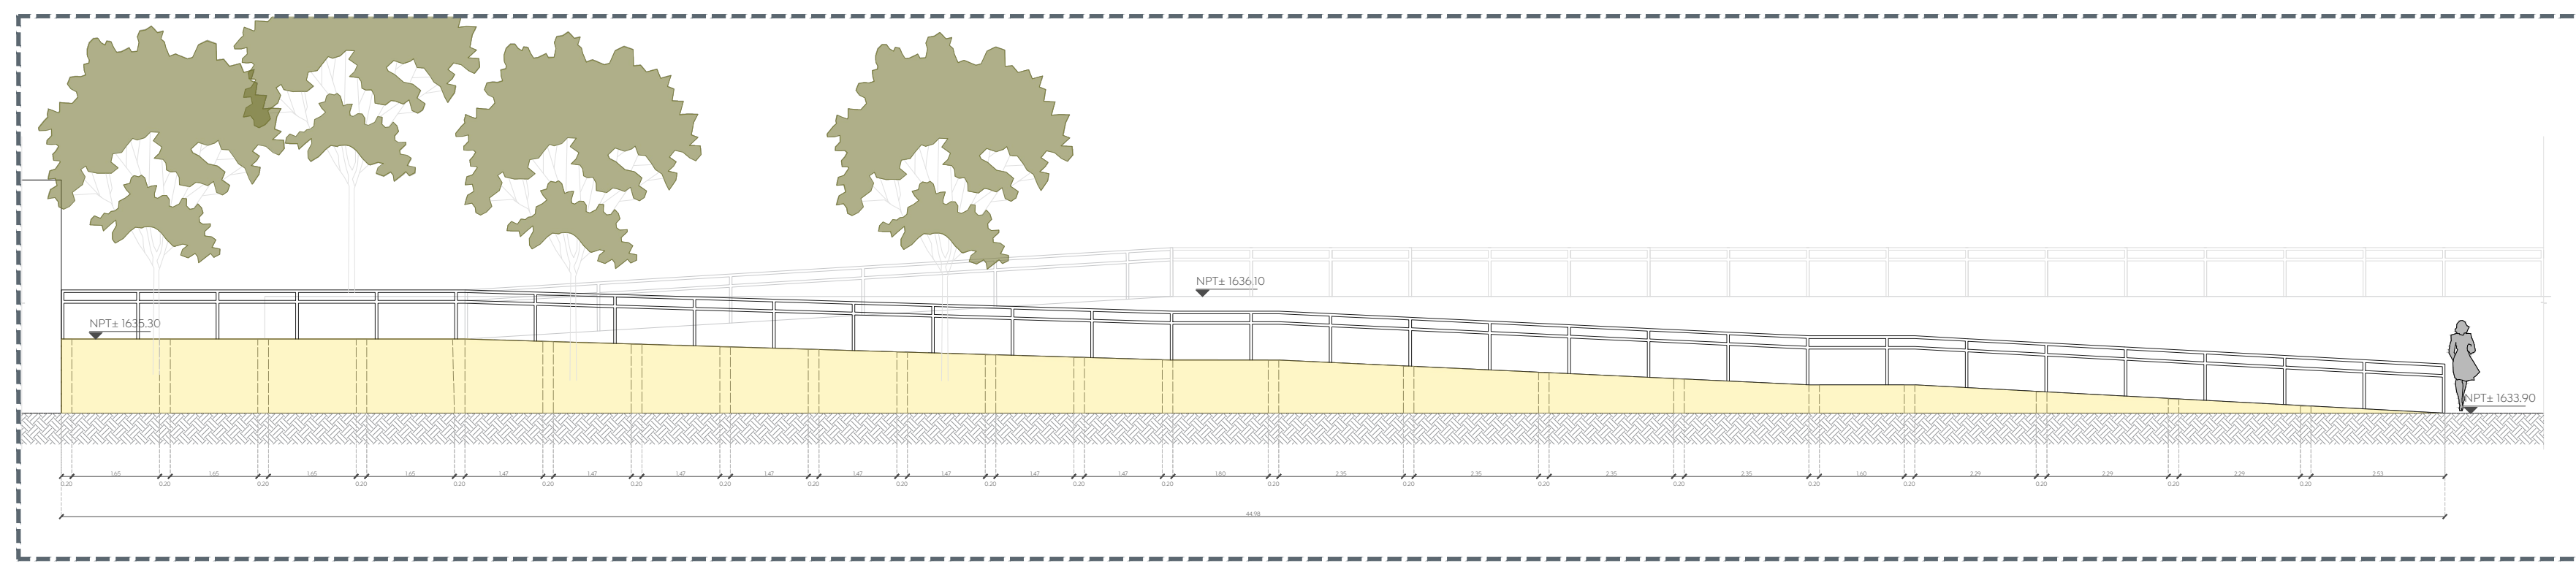


Rampa lateral (calle Venustiano Carranza)  
isométrico  
S/E

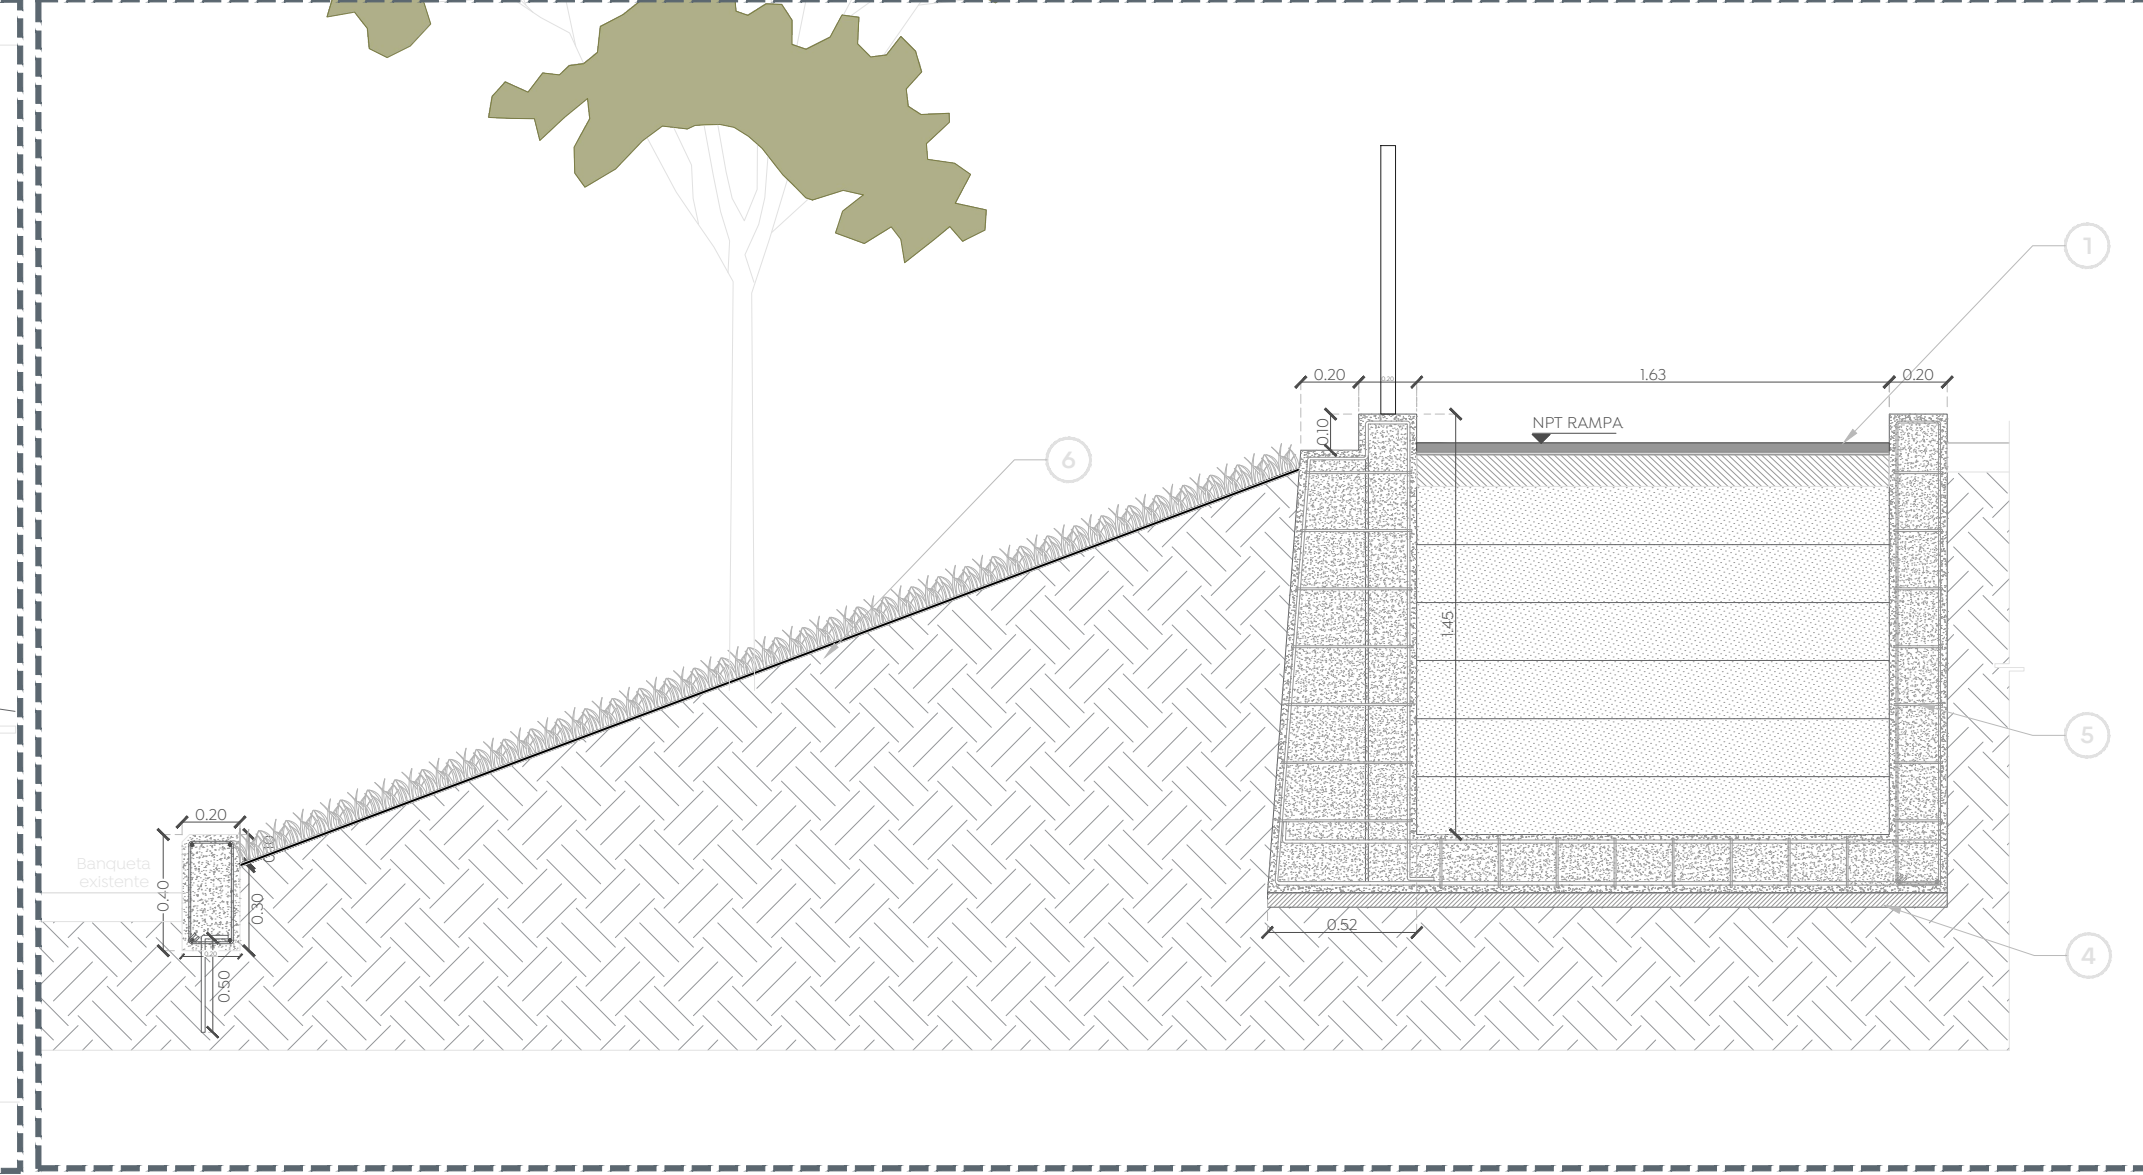


Rampa lateral (calle Venustiano Carranza)  
Detalle rampa  
Esc: 1:25


ESPECIFICACIONES	
No.	Descripción
1	Rampa de 10 cm de espesor con pendiente máxima del 6% a base de concreto premezclado $f'c=200$ kg/cm <sup>2</sup> con agregado integral de grano de mármol del #3 (5 kg/m <sup>2</sup> )
2	Aplanado de 2 cm de espesor en muro con mortero cemento-arena 1:3, acabado apallado fino.
3	Pintura vinílica línea vinimex premium de comex a dos manos
4	Plantilla de 5 cm de espesor de concreto hecho en obra de $f'c=100$ kg/cm <sup>2</sup>
5	Muro de concreto hecho en obra $f'c=250$ kg/cm <sup>2</sup> , de 20 cm armado con varillas de $\frac{3}{8}$ " @ 20 cm, y estribos de alabron a cada 20 cm
6	Membrana geotextil de poliéster de gmx-200-200

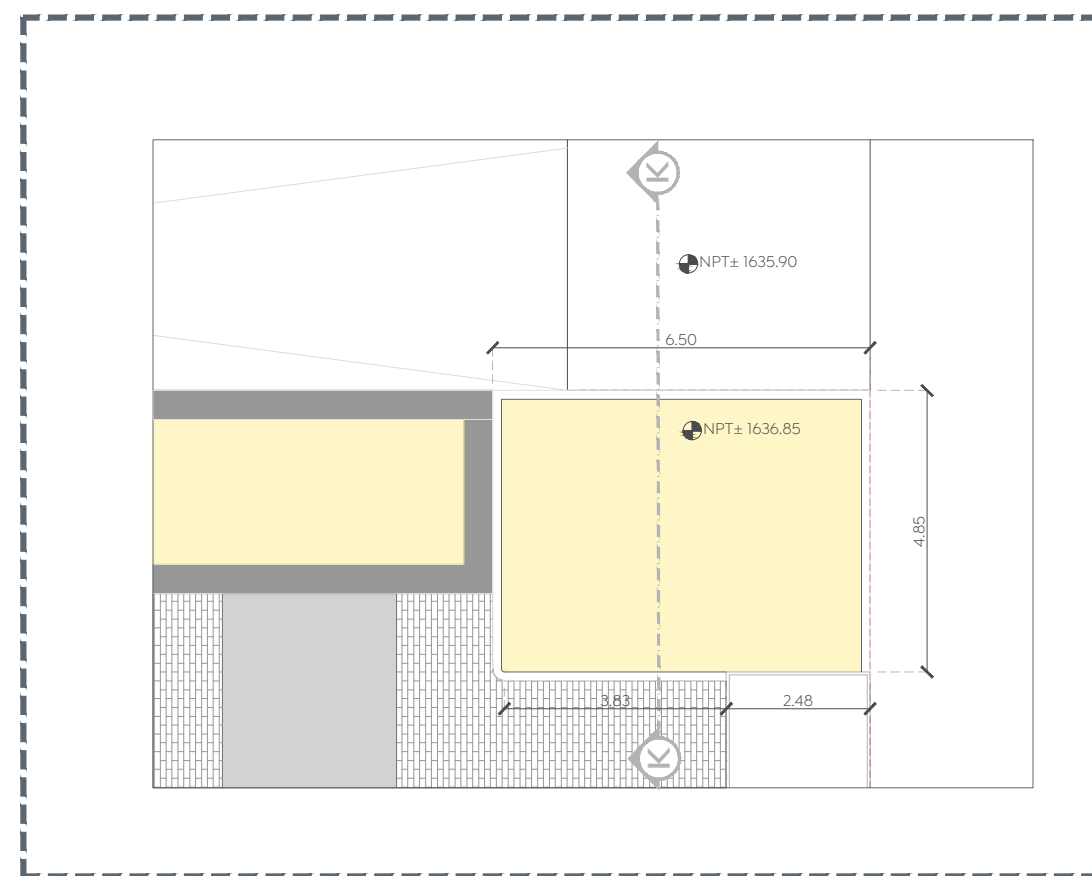


Detalle jardinera  
Planta  
Esc: 1:75

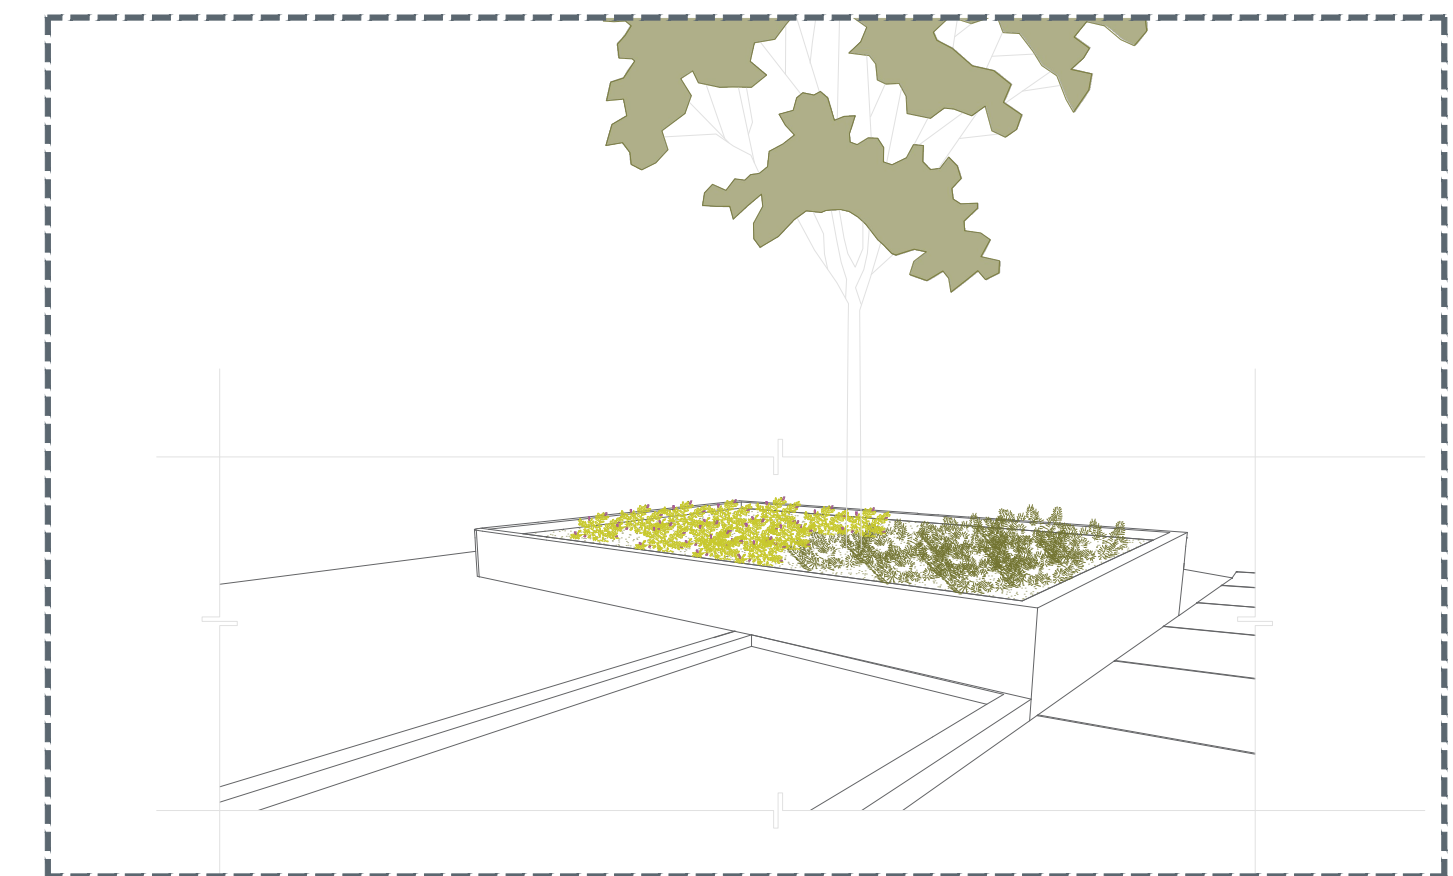


Detalle jardinera  
isométrico  
S/E

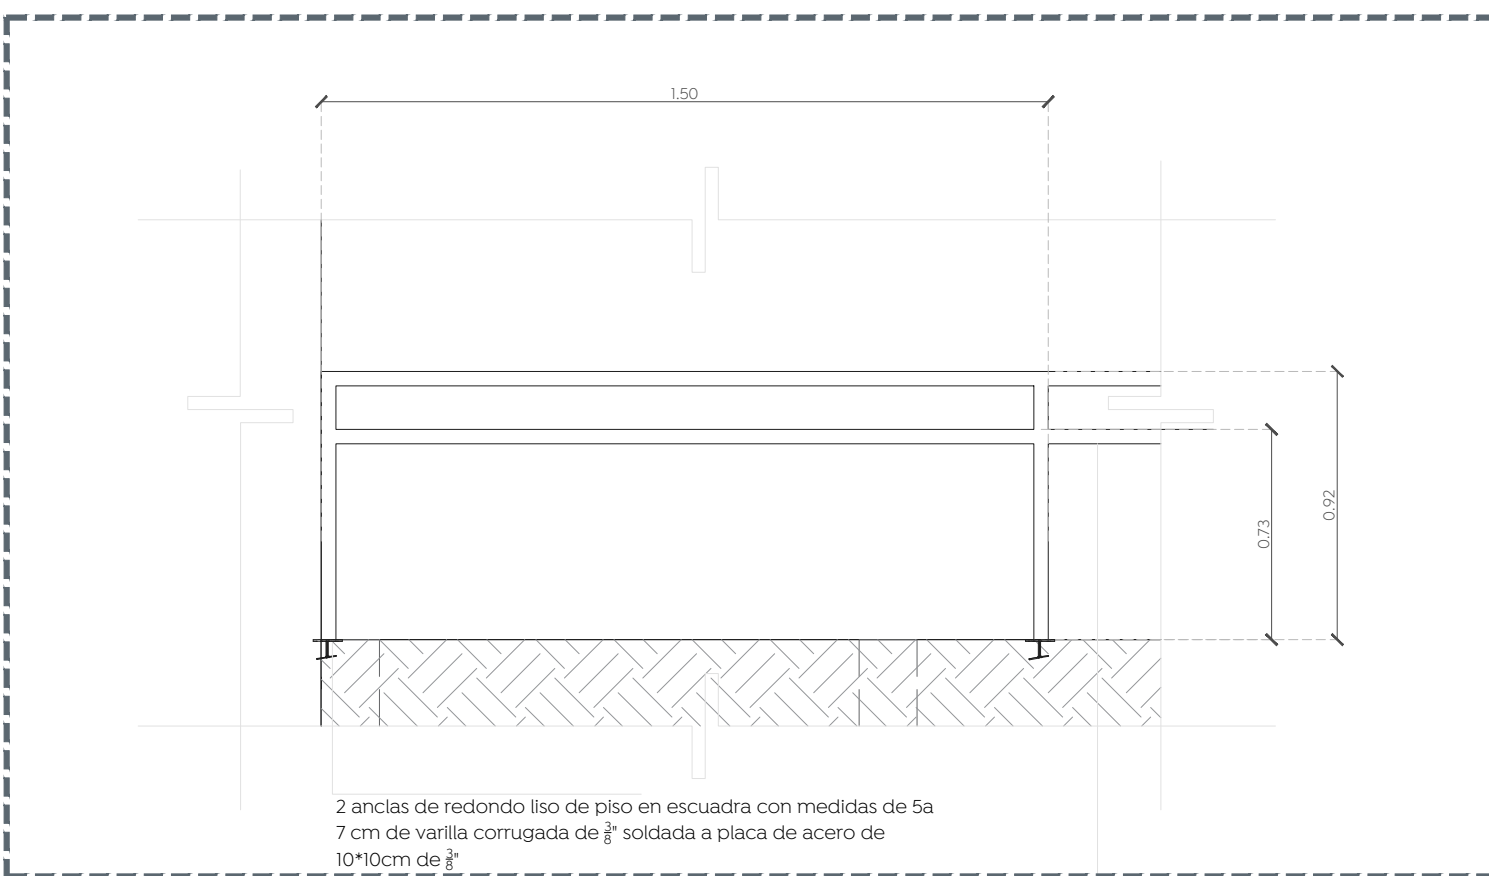


Detalle base de rampa lateral  
Esc: 1:20

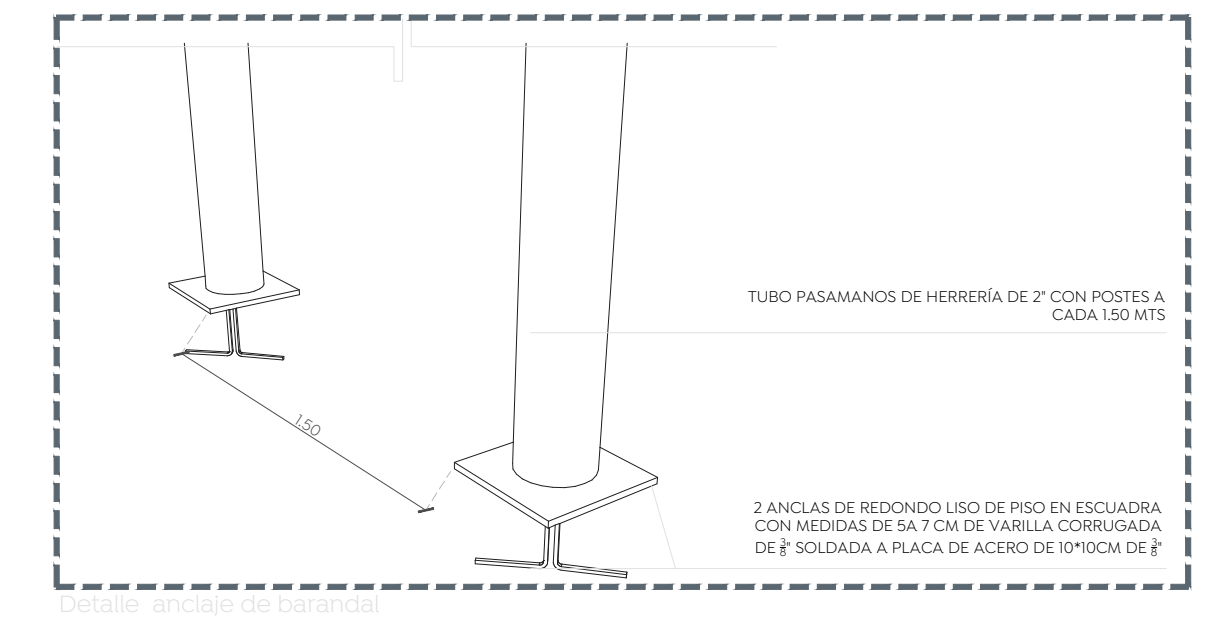


Esc: 1:10

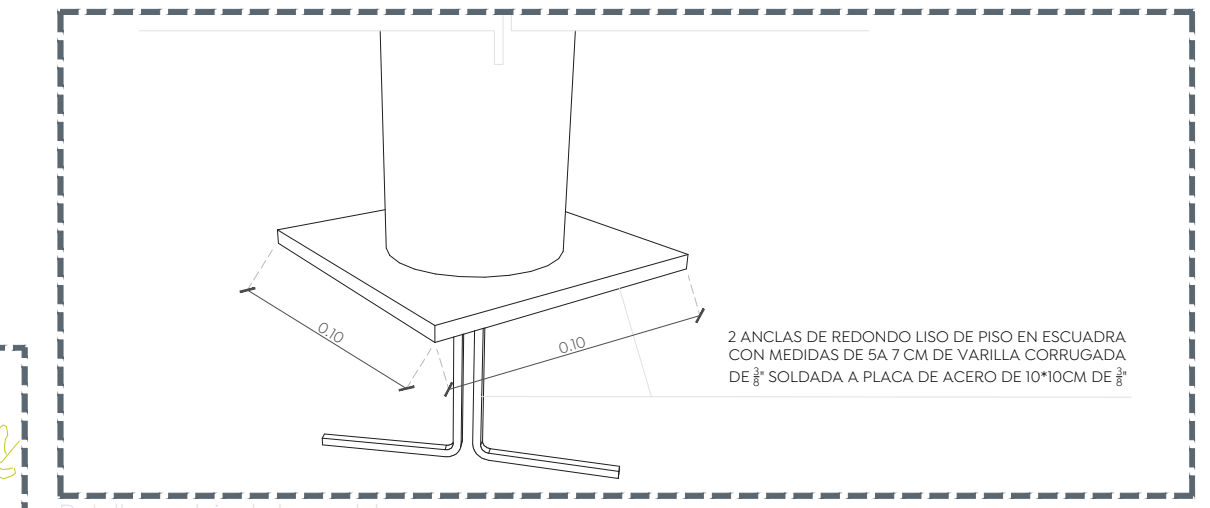



Esc: 1:10

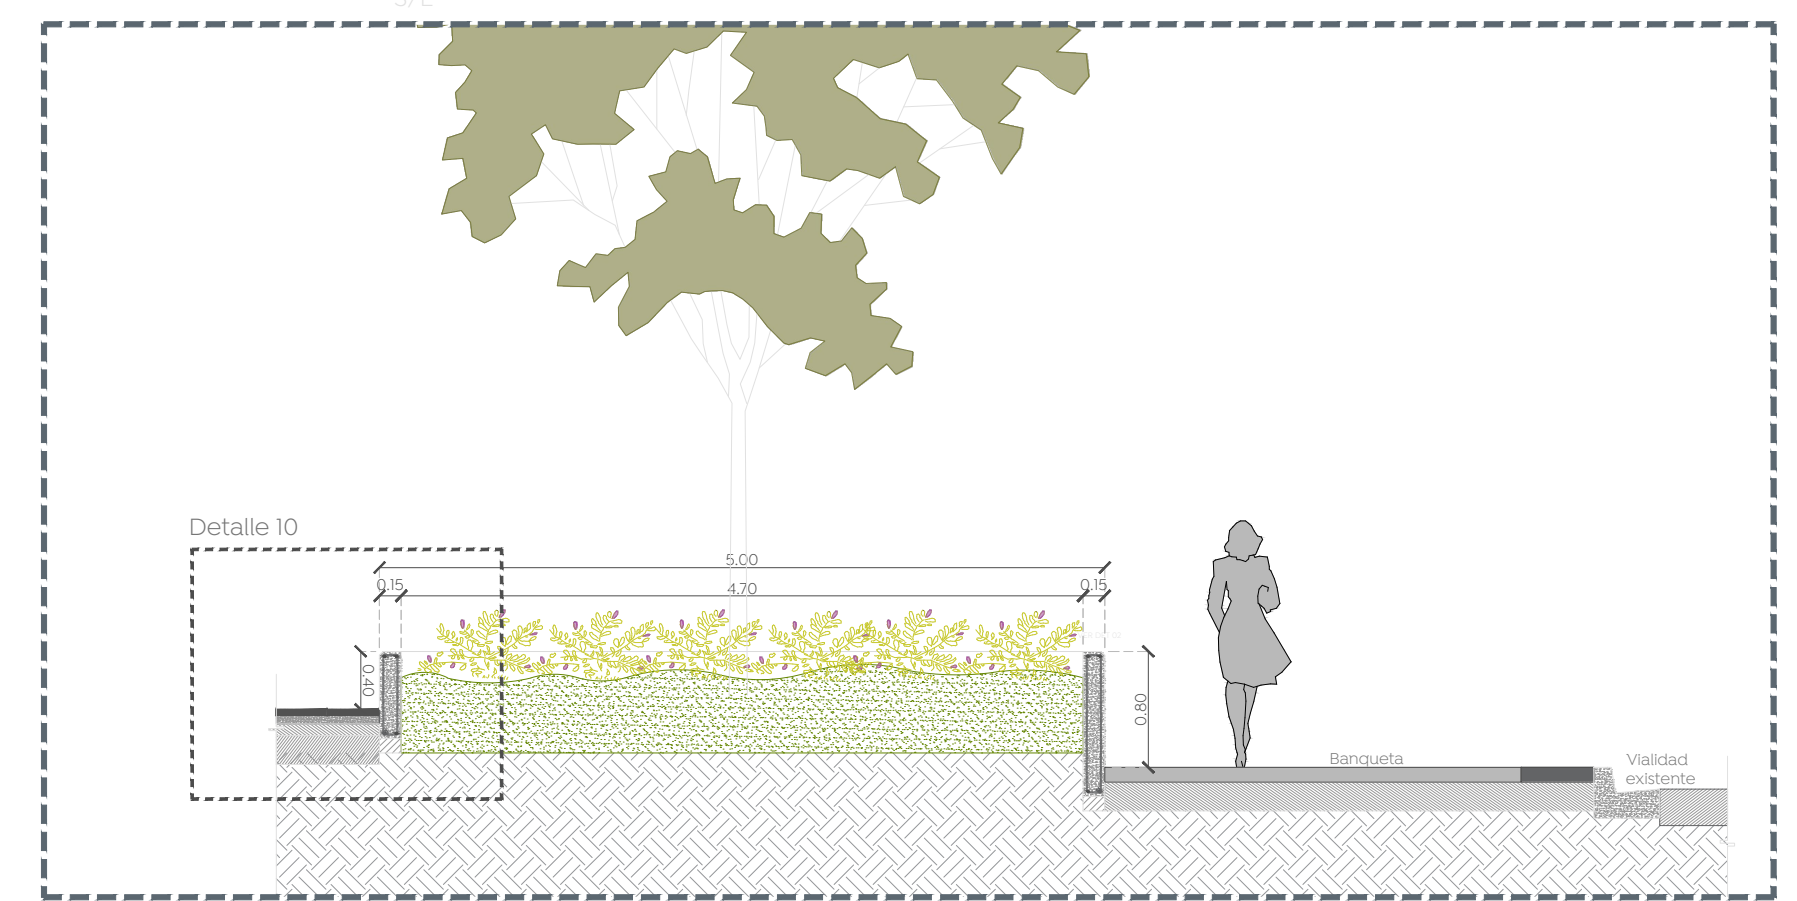

Detalle jardinera  
sección K-K'  
Esc: 1:50

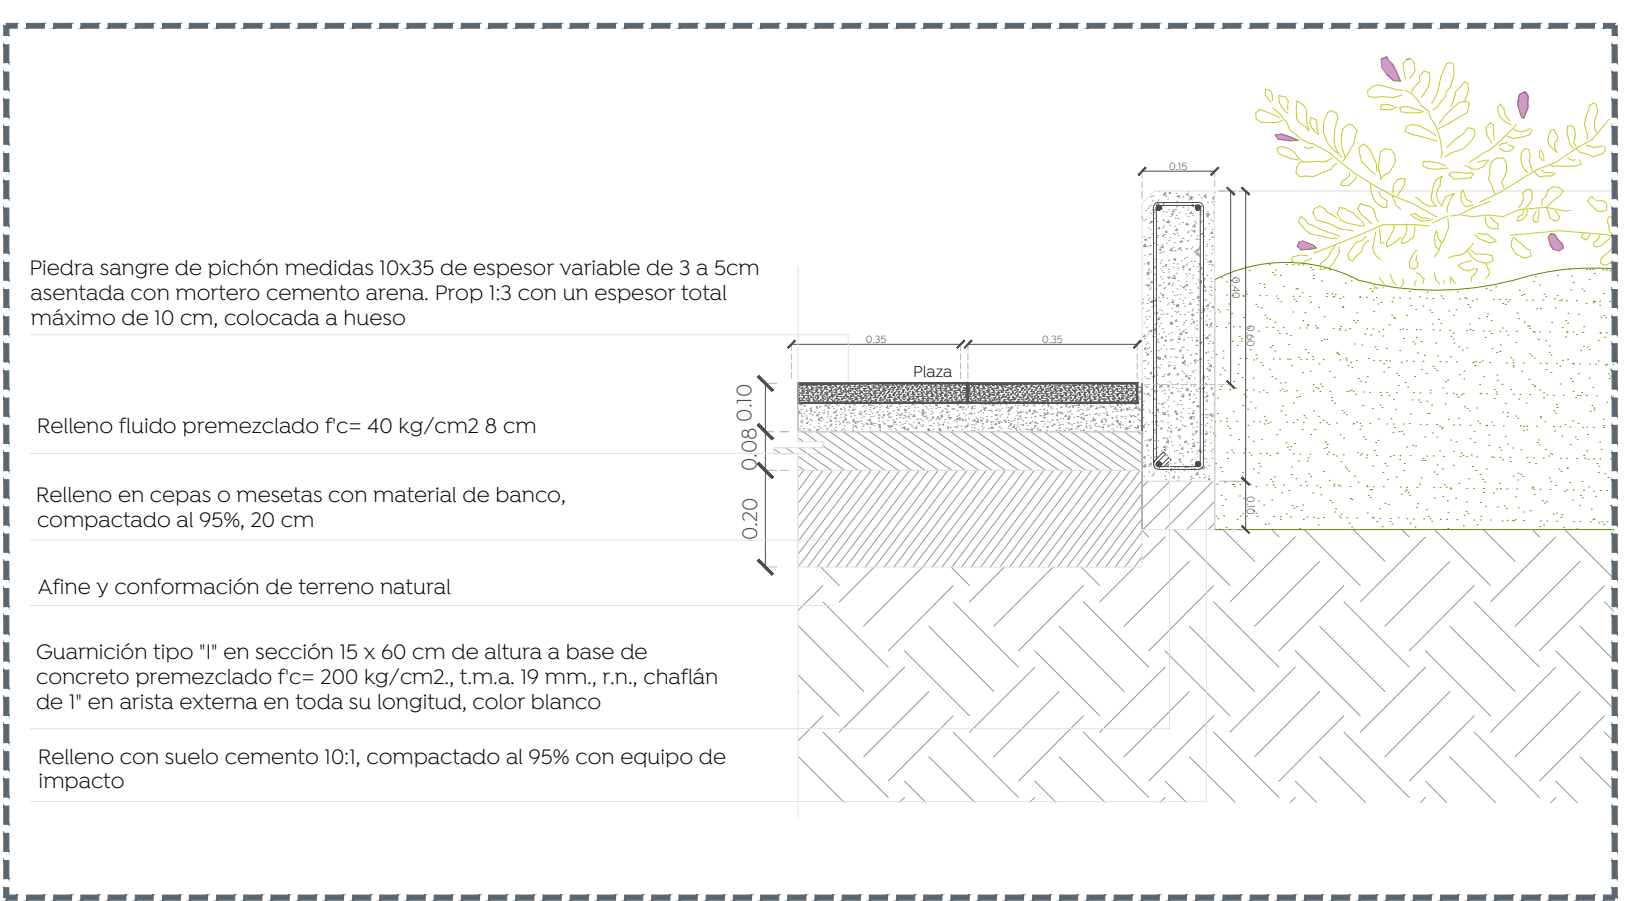

Detalle jardinera  
Detalle 10  
Esc: 1:5

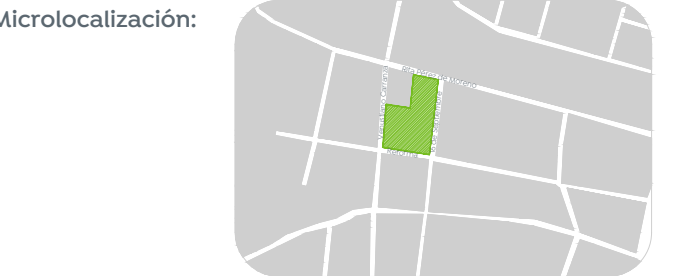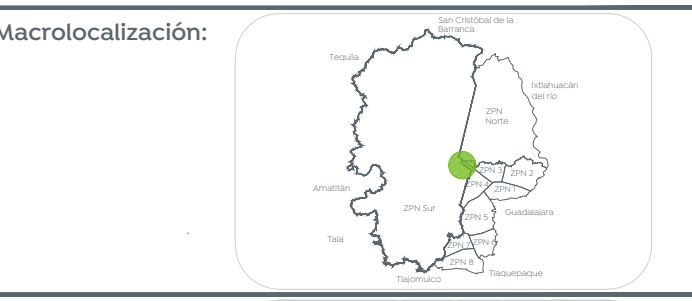

Simbología:

Nombre del proyecto:  
Rehabilitación urbana y mejoramiento de la Plaza Pública y Quilisco de la localidad de Nextipac en las confluencias de las calles Venustiano Carranza / 16 de Septiembre y obra complementaria, municipio de Zapopan Jalisco

Contenido del plano:

Detalles rampa lateral y jardinera central

No. Contrato:

DOPI-MUN-CUSMAX-EP-LP-102-2022

Director de Obras Públicas e Infraestructura:

Ing. Ismael Jáuregui Castañeda

Jefe de la Unidad de Estudios y Proyectos:

Arq. Edwin Aguiar Escatel

Jefe de área:

Arq. Angela Jazmin Vargas Olmedo

Empresa responsable del proyecto:

Jennifer Flores Chávez

Ubicación:

Col. Nextipac, Zapopan, Jalisco

Fecha: Junio 2022

Escala: Indicada

Clave: PL-NEX-DET-06

